


TERITORIJAS FUNKCIONĀLAIS ZONĒJUMS

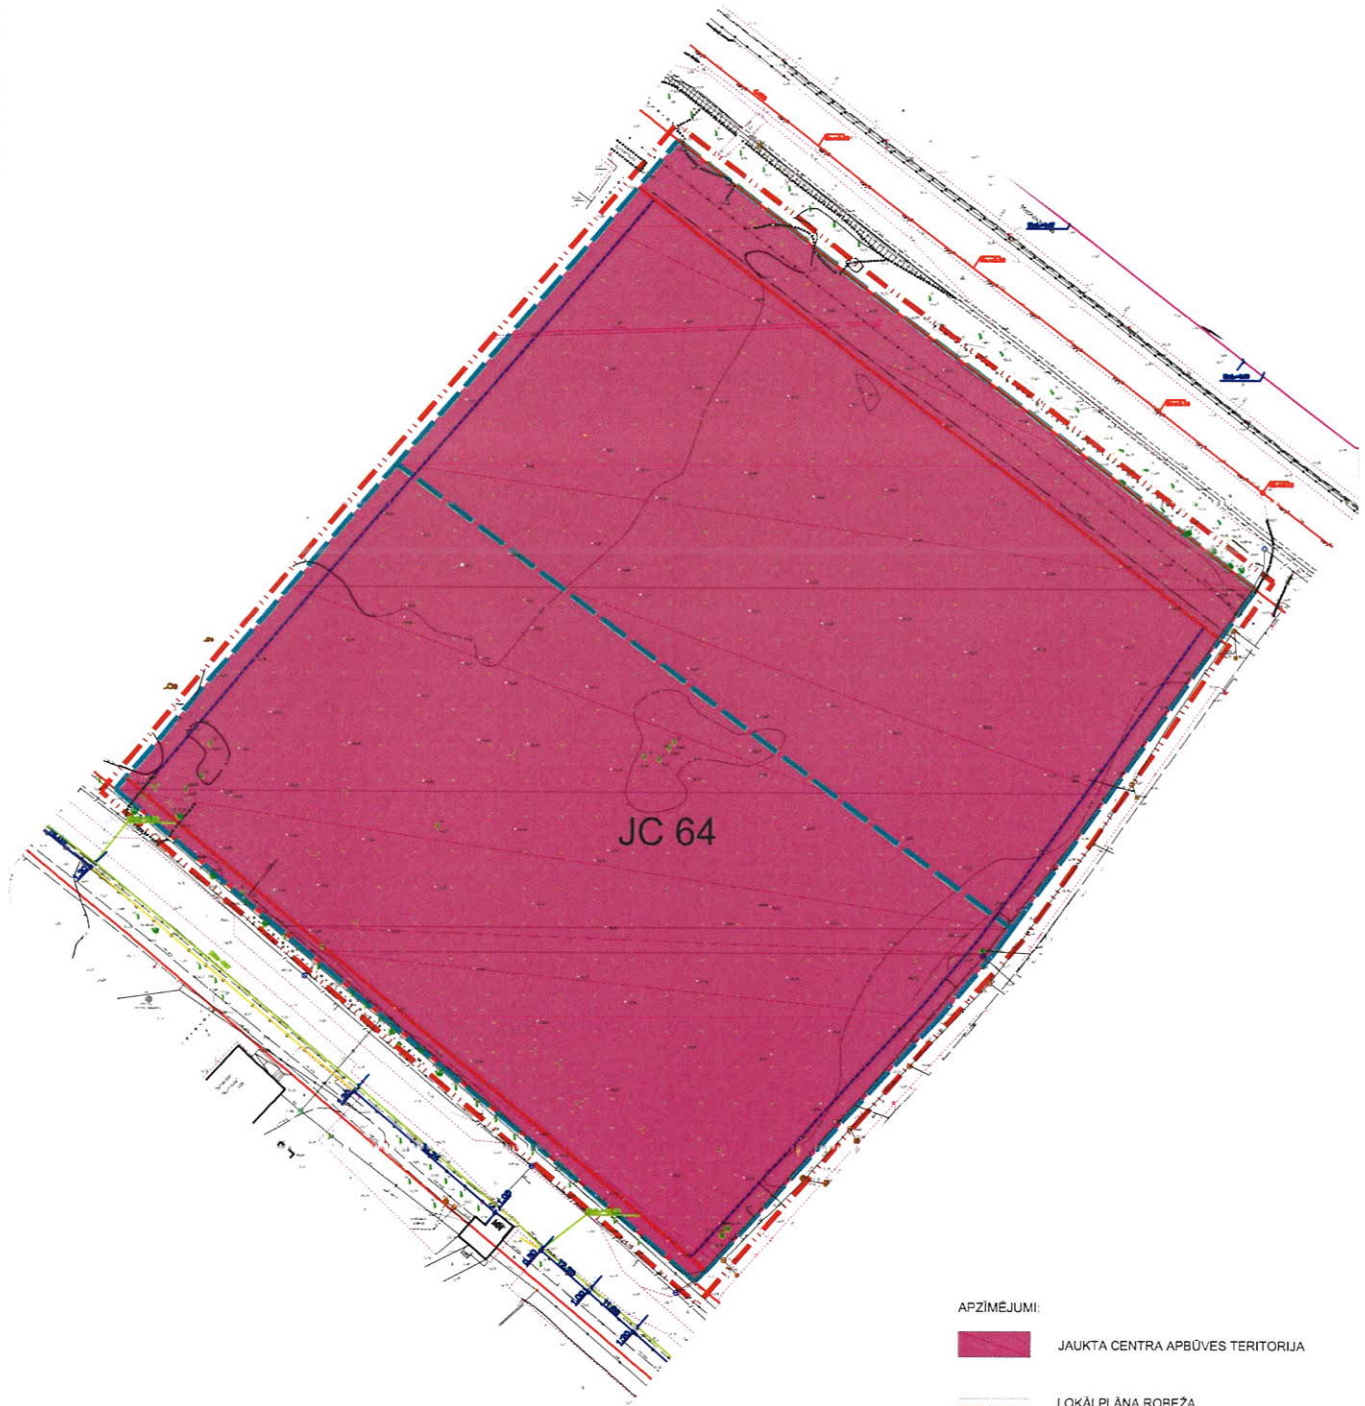

APZĪMĒJUMI:

-  JAUKTA CENTRA APBŪVES TERITORĪJA
-  LOKĀLPILĀNA ROBEŽA
-  BŪVLAIDE
-  APBŪVES LĪNIJA
-  ZEMES GABALA ROBEŽAS



10 0 10 20 30 40 50 m

Topogrāfiskais plāns mērogā 1:2000 Rīgas pilsētas teritorijā LKS-92 TM koordinātu sistēmā (Autors: Latvijas Ģeotelpiskās informācijas aģentūra)