
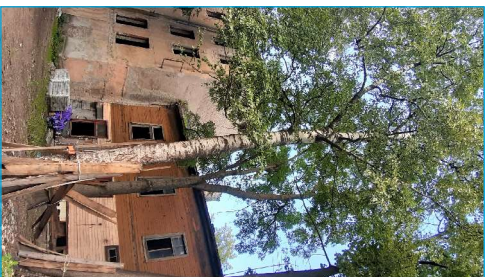
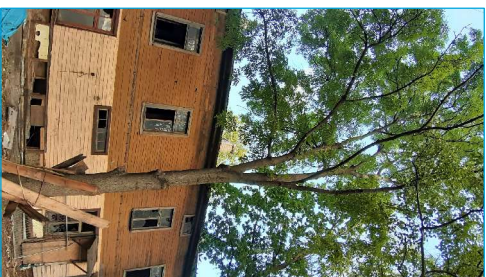


KOKU CĪRŠĀNAS PUBLISKĀ APSPRIEŠĀNA

RĪGĀ, KATRĪNAS DAMBĪ 6 (12.GRUPA, 71.GRUNTS)

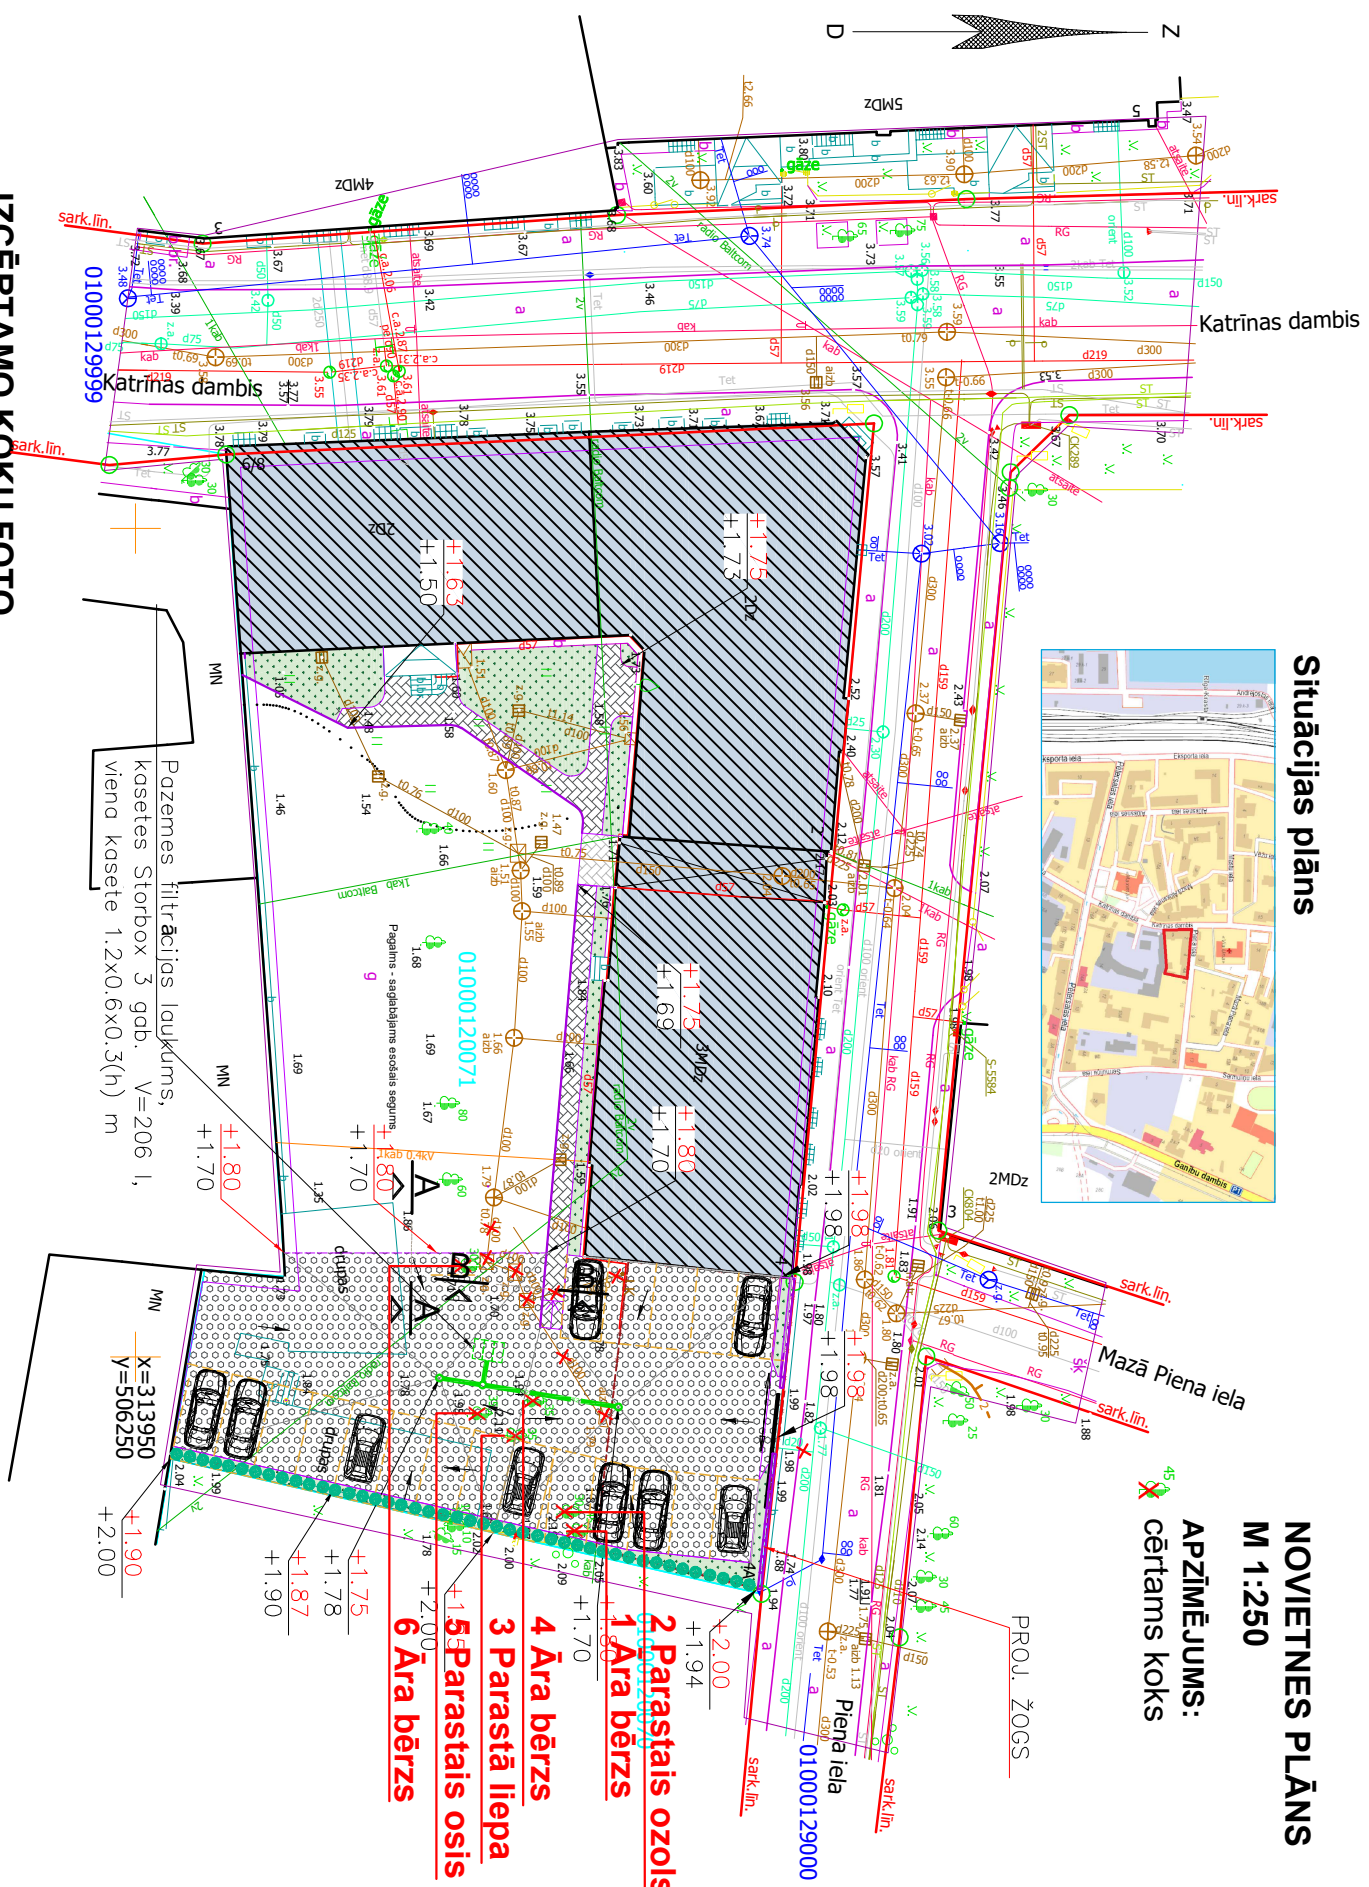

OBJEKTS

Dzīvojamās ēkas lit.004 demontāža un teritorijas labiekārtošana, paredzot autostāvlaukuma izbūvi.

INFORMĂȚIA

Adrese: Rīga, Katrīnas dambis 6;

Zemesgabala kadastra numurs: 0100 012 0071;

Zemesgabala īpašnieks un koku ciršanas ierosinātājs: SIA "REKADA".

PAMATOJUMS

Rīgas domes Apstādījumu saglabāšanas komisijas 27.07.2020. sēdes protokols Nr.31, 1.2.10. §.

KOKU CIRŠĀNAS IEMESLS

Saistībā ar plānojo dzīvotāmās ēkas līl.004 demontāžu un teritorijas labiekārtošanu, autostāvlaukuma izbūvi Rīgā, Katrmas dambī 6 (12. grupa, 71. grunts) paredzēts cirst 3 bērzus Ø 46, 46, 32 cm, 1 ozolu Ø 38 cm, 1 liepu Ø 36 cm, 1 osi Ø 38 cm.

Saskaņā ar Rīgas domes 07.02.2006. saistošo noteikumu Nr. 38 "Rīgas vēsturiskā centra un tā aizsardzības zonas teritorijas izmantošanas un apbūves noteikumi" grafisko daļu "RVC un tā aizsardzības zonas teritorijas plānotā (atļautā) izmantošana" minētajā zemesgabalā teritorijas plānotā (atļautā) izmantošana ir jauktas apbūves teritorija, līdz ar to autostāvlaukuma būvniecība zemesgabalā ir pieļaujama.

Saskaņā ar projektu, būvniecības ietvaros paredzēts veikt apzaļumošanu, iestādot tiju dzīvžogu (44 gab.).

IESPĒJA IZTEIKT VIEDOKĻUS UN PRIEKŠLIKUMUS

Publiskā apspriešana notiek no 05.08.2020. līdz 18.08.2020.

Rakstiskas atsaukšmes (apļaujas lapas) jūdzam nosūtīt pa pastu vai iesniegt līdz 18.08.2020. šādās vietās:

1. Rīgas pilsētas būvvalde Rīgā, Amatu ielā 4 (tālr. 67105800, 67012889), atsīstājot apmeklētāju pieņemšanas telpā;
2. jebkurā Rīgas domes Apmeklētāju pieņemšanas centra filiālē (bezmaksas informatīvais tālr.: 80000080), aptraujas lapas ievietot pasta kastē pie ieejas durvīm;
3. elektroniski aizpildīt un nosūtīt portālā www.eriga.lv sadaļā "e-pakalpojumi privātpersonām" - "sabiedrības līdzdalība".

Pēc publiskās apspriešanas rezultātu apkopošanas Rīgas pilsētas būvvalde ziņojumu par publiskās apspriešanas rezultātiem virzīs izskatīšanai Rīgas domes Apstādījumu saglabāšanas komisijas sēdē (informācija tālr. 67012976, e-pasts: buvvalde@riga.lv).

**IEPAZĪTIES AR MATERIĀLIEM PAR PLĀNOTO KOKU CIRŠANU
UN SANEMT SĪKĀKU INFORMĀCIJU IESPĒJAMS:**

1. Rīgas pilsētas būvvaldes portālā www.rpbv.lv;
2. Rīgas pilsētas pašvaldības portālā www.eriga.lv;
3. Rīgas Ziemeļu izpildītrecijā Rīgā, Rūpniecības ielā 21;
4. pie koku cīšanas ierosinātāja, Rīgā, Katrinas dambr 6, kontaktpersona: Valērijs Liepiņš, tālr. 27650516.