

KOKA CIRŠANAS PUBLISKĀ APSPIEŠANA
RĪGĀ, DUNTES IELĀ 11A (17. GRUPA, 2013. GRUNTS)

OBJEKTS
Ārējā elektroapgāde

INFORMĀCIJA
Adrese: Rīga, Duntes iela 11A;
Zemesgabala kadastra numurs: 0100 017 2013;
Zemesgabala īpašnieks: SIA "Duntes Invest";
Koka ciršanas ierosinātājs: SIA "Duntes Invest" un AS "Sadales tīkls".

PAMATOJUMS
Rīgas domes Apstādījumu saglabāšanas komisijas 17.08.2020. sēdes protokols Nr. 34, 1.2.8. š.

KOKA CIRŠANAS IEMESLS
Saistībā ar elektroapgādi, atbilstoši AS "Sadales tīkls" izdotajiem tehniskajiem noteikumiem, Rīgā, Duntes ielā 11A (17. grupa, 2013. grunts), paredzēts cirst 1 liepu ø 29 cm, lai būtu iespējams uzstādīt kompakto transformatoru apakšstaciju īpašumā.

IESPĒJA IZTEIKT VIEDOKĻUS UN PRIEKŠLIKUMUS
Publiskā apspriešana notiek no 22.09.2020. līdz 05.10.2020.
Rakstiskas atsauksmes (aptaujas lapas) lūdzam nosūtīt pa pastu vai iesniegt līdz 05.10.2020. šādās vietās:
1. Rīgas pilsētas būvvaldē Rīgā, Amatu ielā 4, 1. stāvā (tālr. 67105800, 67012889), atstājot dokumentu skapī Rīgas pilsētas būvvaldes klientu pieņemšanas telpā;
2. jebkurā Rīgas domes Apmeklētāju pieņemšanas centra filiālē (bezmaksas informatīvais tālr.: 80000800. Aptaujas lapas ievietot pasta kastē pie ieejas durvīm);
3. elektroniski aizpildīt un nosūtīt portālā <https://www.riga.lv/sadaļa/e-pakalpojumi>.

Pēc publiskās apspriešanas rezultātu apkopošanas Rīgas pilsētas būvvalde ziņojumu par publiskās apspriešanas ieteikumu rezultātiem virzīs izskatīšanai Rīgas domes Apstādījumu saglabāšanas komisijas sēdē (informatīvais tālr. 67012976, e-pasts: buvvalde@riga.lv).

IEPAZĪTIES AR MATERIĀLIEM PAR PLĀNOTO KOKA CIRŠANU UN SAŅEMT SĪKĀKU INFORMĀCIJU IESPĒJAMS:
1. Rīgas pilsētas būvvaldes portālā www.rpbv.lv;
2. Rīgas pilsētas pašvaldības portālā <https://pasvaldiba.riga.lv/>;
3. Rīgas Ziemeļu izpilddirekcijā Rīgā, Rūpniecības ielā 21;
4. pie koku ciršanas ierosinātāja. Kontaktpersona: Juris Lurins, tālr. 29141811.

Objekta novietojums:

Pieņemtie apzīmējumi:

	Proj. 10 kV kabelis
	Proj. PE aizsargcaurule
	Proj. kabeļu savienošā uzmava
	Demontējams kabeļa posms
	Proj. kompaktā transformatoru apakšstacija
	Esošas piesaites
	Proj. ST piesaites
	Proj. ST piesaites no sark.līn.
	Cērtams koks



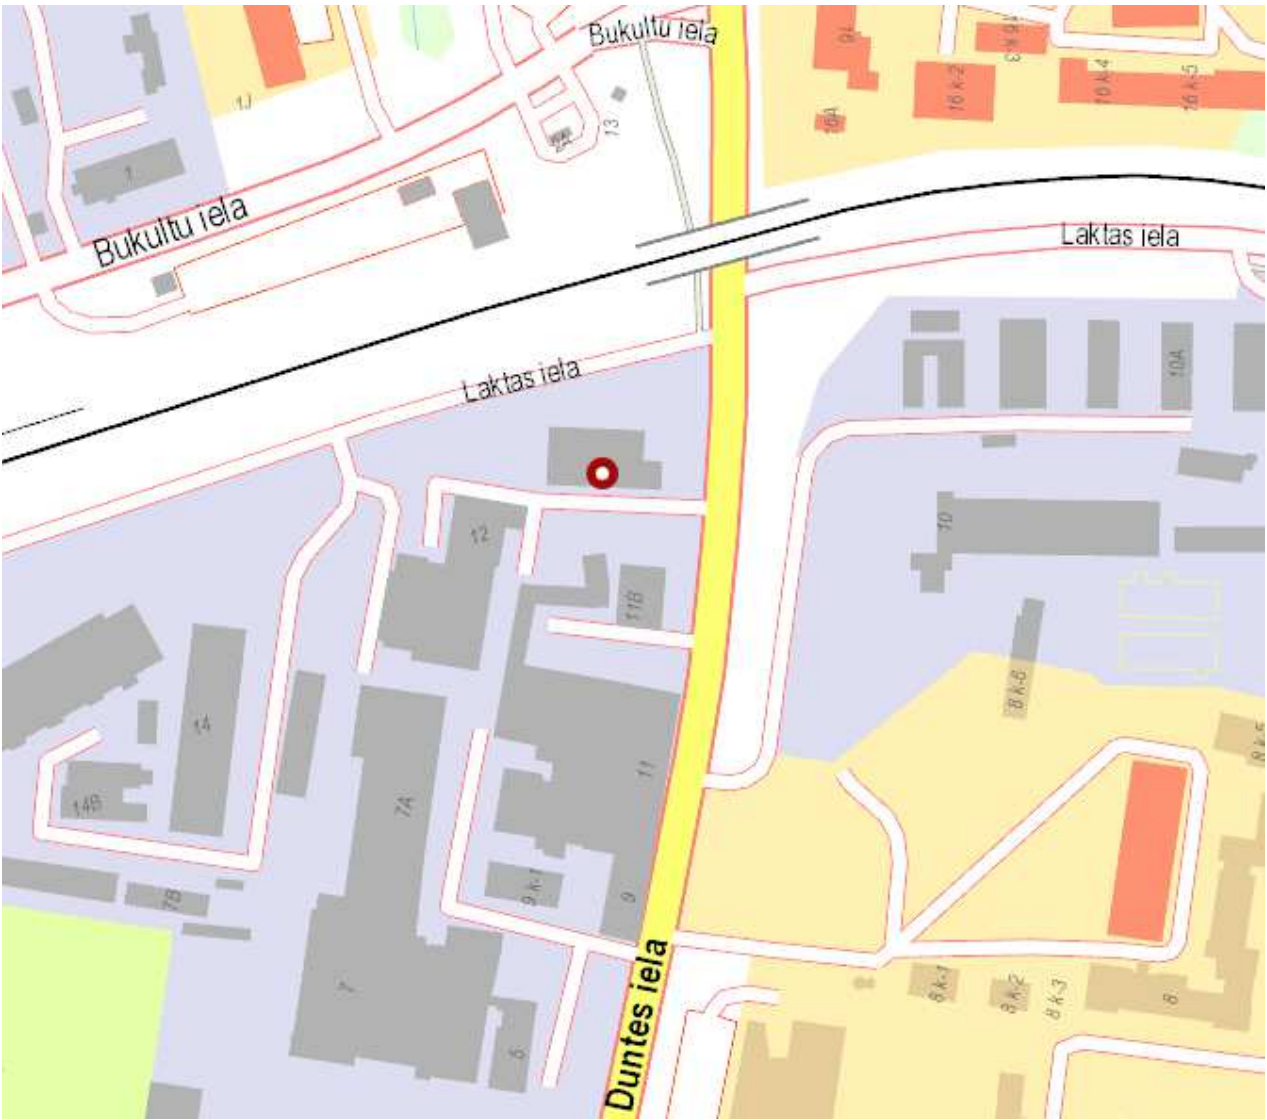


Foto ar cērtamo koku
(skats no īpašuma puses)

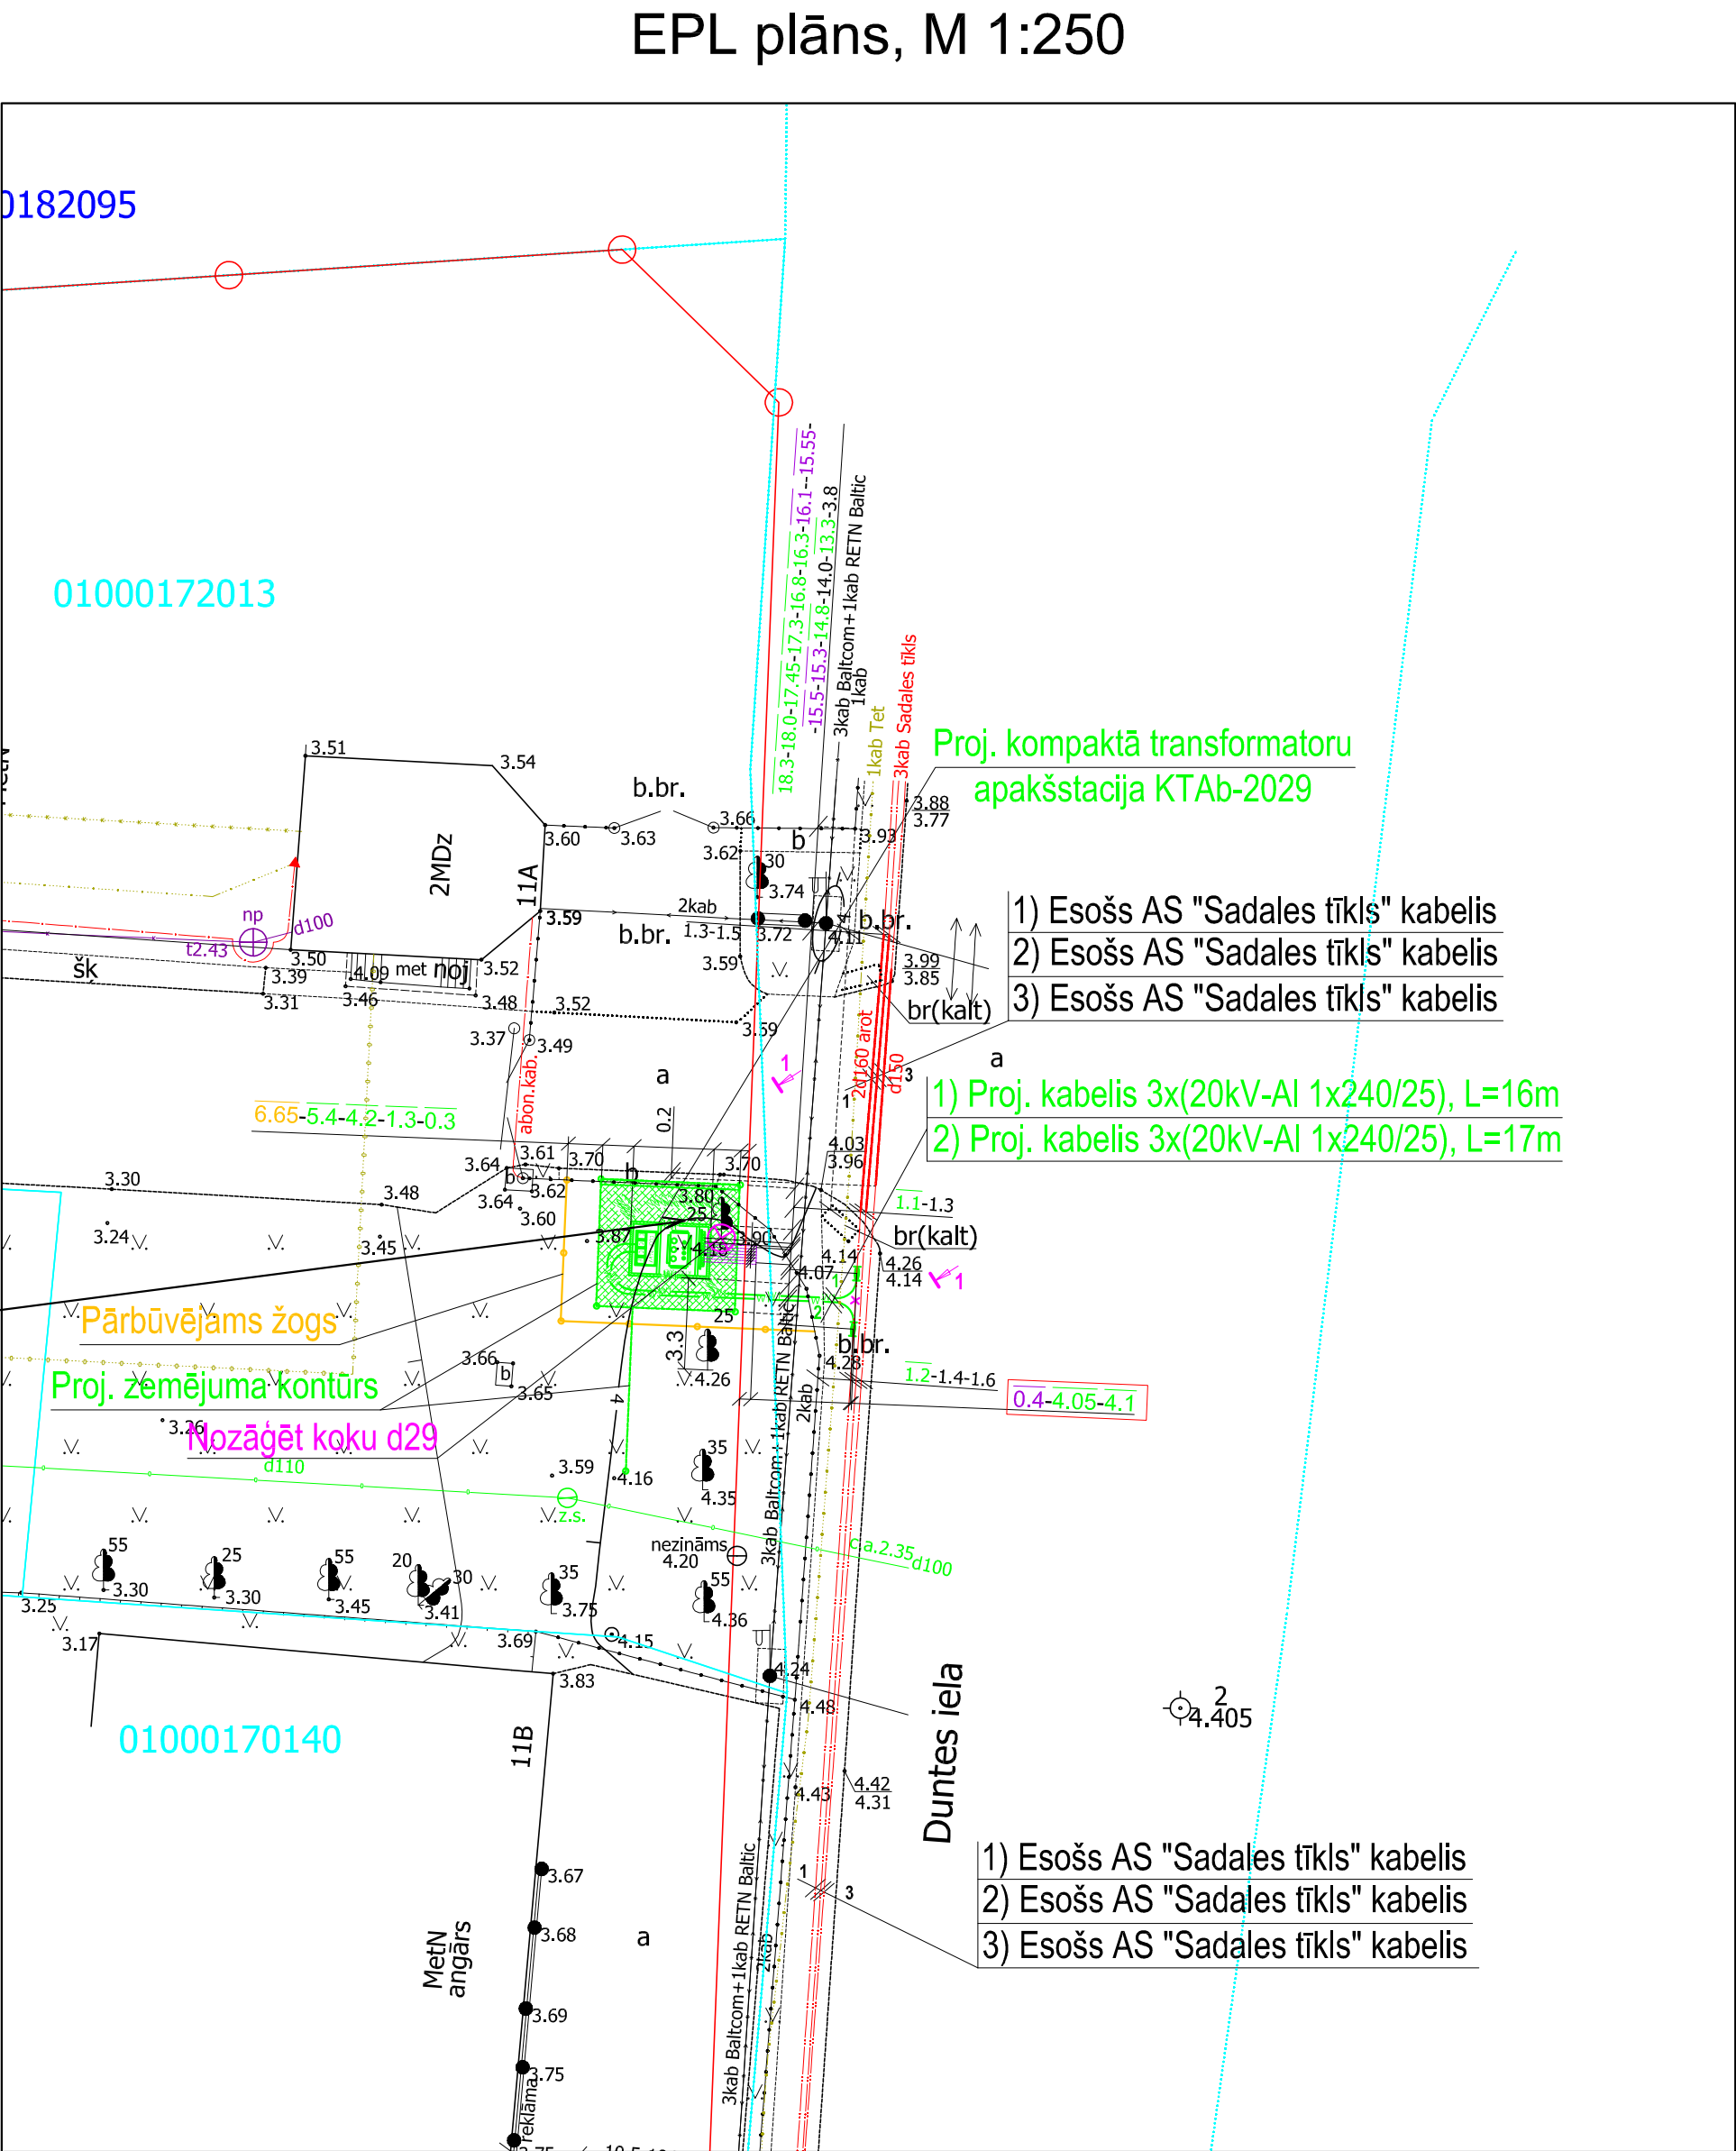

Skats "1-1". Proj. kompaktās transformatoru apakšstacijas vienkāršota vizualizācija

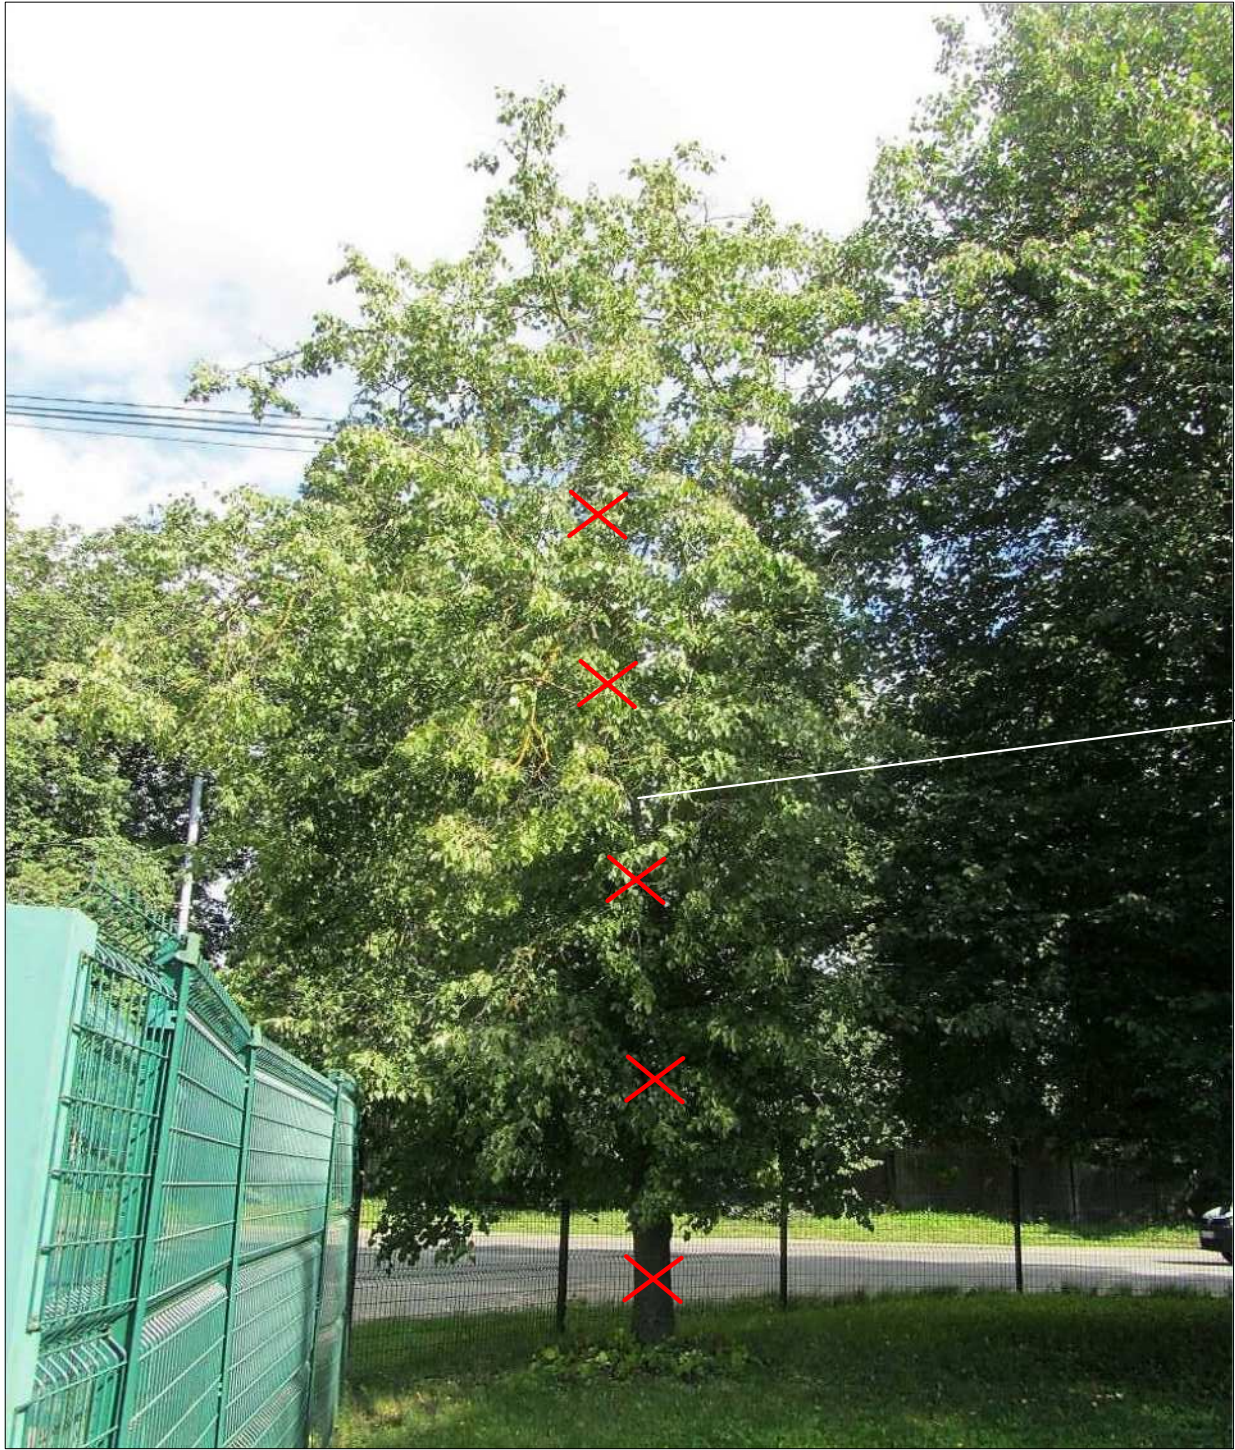