

KOKU CIRŠANAS PUBLISKĀ APSPRIEŠANA

RĪGĀ, JELGAVAS IELAS SARKANAJĀS LĪNIJĀS (KADASTRA NR. 0100 054 0162, KADASTRA APZĪMĒJUMS 0100 054 0115), JELGAVAS IELAS SARKANAJĀS LĪNIJĀS (KADASTRA NR. 0100 050 0004), ZEMESGABALĀ BEZ ADRESES (KADASTRA NR. 0100 050 2029, KADASTRA APZĪMĒJUMS 0100 050 2029 8002), JELGAVAS IELĀ 2 (KADASTRA NR. 0100 049 2047), MŪKUSALAS IELAS SARKANAJĀS LĪNIJĀS (KADASTRA NR. 0100 050 2032), ZEMESGABALĀ BEZ ADRESES (KADASTRA NR. 0100 051 2016; KADASTRA APZĪMĒJUMS 0100 051 0043).

OBJEKTS
RAIL BALTIKA DZELZCEĶA INFRASTRUKTŪRAS IZBŪVE 1435 MM PLATUMA SLIEŽU CEĻIEM, POSMĀ NO LĀČPLĒŠA IELAS LĪDZ JELGAVAS IELAI (T.SK. JAUNĀ DZELZCEĶA TILTA PĀR DAUGAVU IZBŪVE)

INFORMĀCIJA
Adrese: Rīga, Jelgavas ielas sarkanajās līnijās;
Kadastra Nr. 0100 054 0162, kadastra apzīmējums 0100 054 0115;
Zemes īpašnieks: Rīgas pilsētas pašvaldība; koku ciršanas ierosinātājs: Pilnsabiedrība "BERERIX"

Adrese: Rīga, Jelgavas ielas sarkanajās līnijās;
Kadastra Nr. 0100 050 0004;
Zemes īpašnieks: Rīgas pilsētas pašvaldība; koku ciršanas ierosinātājs: Pilnsabiedrība "BERERIX"

Adrese: Rīga, zemesgabals bez adreses;
Kadastra Nr. 0100 050 2029, kadastra apzīmējums 0100 050 2029 8002;
Zemes īpašnieks: Rīgas pilsētas pašvaldība; koku ciršanas ierosinātājs: Pilnsabiedrība "BERERIX"

Adrese: Rīga, Jelgavas iela 2;
Kadastra Nr. 0100 049 2047;
Zemes īpašnieks: Latvijas valsts, Satiksmes ministrijas personā; koku ciršanas ierosinātājs: Pilnsabiedrība "BERERIX"

Adrese: Rīga, Mūkusalas ielas sarkanajās līnijās;
Kadastra Nr. 0100 050 2032;
Zemes īpašnieks: Rīgas pilsētas pašvaldība; koku ciršanas ierosinātājs: Pilnsabiedrība "BERERIX"

Adrese: Rīga, zemesgabals bez adreses;
Kadastra Nr. 0100 051 2016; kadastra apzīmējums 0100 051 0043
Zemes īpašnieks: Latvijas valsts, Satiksmes ministrijas personā; koku ciršanas ierosinātājs: Pilnsabiedrība "BERERIX"

PAMATOJUMS
Rīgas domes Apstādījumu saglabāšanas komisijas 15.03.2021. sēdes protokols Nr. 11, 1.2.1.§

KOKU CIRŠANAS IEMESLS
Saisītībā ar Rail Baltica Rīgas dzelzceļa tilta, uzbēruma un Rīgas centrālās pasažieru stacijas kompleksās apbūves ģenerālplānu, dzelzceļa stacijas saistītās infrastruktūras un estakādes būvniecību paredzēts cirst:

1. Rīgā, Jelgavas ielas sarkanajās līnijās (kadastra Nr. 0100 054 0162, kadastra apzīmējums 0100 054 0115) 1 kļavu ø 42 cm;
2. Rīgā, Jelgavas ielas sarkanajās līnijās (kadastra apzīmējums 0100 050 0004) 3 vītulus ø 30, 60, 75 cm;
3. Rīgā, zemesgabalā bez adreses (kadastra Nr. 0100 050 2029, kadastra apzīmējums 0100 050 2029 8002) 6 gobas ø 17, 17, 22, 26, 30, 33 cm, 2 kļavas ø 21, 24 cm, 2 melnalkšņus ø 18, 29/40 cm, 17 ošus ø 14/25/34, 19, 21, 21, 21, 21/27, 21/44, 24/34, 28/32, 31, 32, 33, 38, 43, 44, 47/59, 58/60 cm, 13 ošlapu kļavas ø 11/22, 13/14/17, 14/19/21/24/26, 15/20/22, 17, 17, 19, 19, 22, 27, 33, 37/44, 46 cm, 4 Pensilvānijas ošus ø 17, 18/28/45, 30, 35 cm un 1 vītulu ø 62/66 cm;
4. Rīgā, Jelgavas ielā 2 (kadastra Nr. 0100 049 2047) 1 baltās apses ø 92 cm, 2 vītulus ø 60, 63/82 cm un 1 Pensilvānijas osi ø 35/35 cm;
5. Rīgā, Mūkusalas ielas sarkanajās līnijās (kadastra Nr. 0100 050 2032) 2 gobas ø 20, 27/31 cm, 1 osi ø 11/20/21/25 cm un 2 Pensilvānijas ošus ø 9/22/30/34/37, 24/33 cm;
6. Rīgā, zemesgabalā bez adreses (kadastra Nr. 0100 051 2016; kadastra apzīmējums 0100 051 0043) 1 gobu ø 26/35/39 cm, 1 kļavu ø 38 cm, 2 bērzus ø 43, 55 cm, 7 papeles ø 32, 44, 45, 50, 57, 62, 62 cm, 1 melnalksni ø 34 cm un 1 liepu ø 18/23/24/31 cm.


IESPĒJA IZTEIKT VIEDOKĻUS UN PRIEKŠLIKUMUS
Publiskā apspriešana notiek no 23.03.2021. līdz 07.04.2021.

Rakstiskas atsauksmes (aptaujas lapas) lūdzam iesniegt (vai nosūtīt pa pastu) līdz 07.04.2021. Rīgas pilsētas būvvaldē Rīgā, Amatu ielā 4, atstājot dokumentu skapī Apmeklētāju pieņemšanas telpā vai jebkurā Rīgas domes Apmeklētāju pieņemšanas centra filiālē (bezmaksas informatīvais tālrunis 80000800) (aptaujas lapas ievietot pasta kastē pie ieejas durvīm), vai elektroniski aizpildīt un nosūtīt portālā www.eriga.lv sadaļā "e-pakalpojumi privātpersonām" - "sabiedrības līdzdalība".

Pēc publiskās apspriešanas rezultātu apkopošanas Rīgas pilsētas būvvalde ziņojumu par publiskās apspriešanas rezultātiem virzīs izskatīšanai Rīgas domes Apstādījumu saglabāšanas komisijas sēdē (informatīvais tālr. 67012976, e-pasts: buvvalde@riga.lv).

IEPAZĪTIES AR MATERIĀLIEM PAR PLĀNOTO KOKU CIRŠANU UN SAŅEMT SĪKĀKU INFORMĀCIJU IESPĒJAMS:

1. Rīgas pilsētas būvvaldes portālā www.rpbv.lv;
2. Rīgas pilsētas pašvaldības portālā www.eriga.lv;
4. Rīgas Pārdaugavas izpilddirekcijā Rīgā, Eduarda Smilģa ielā 46;
5. pie koku ciršanas ierosinātāja PS "BERERIX" pārstāvja Anda Lindes, Mārupē, K. Ulmaņa gatvē 119, iepriekš zvanot - tālr. 67063700.

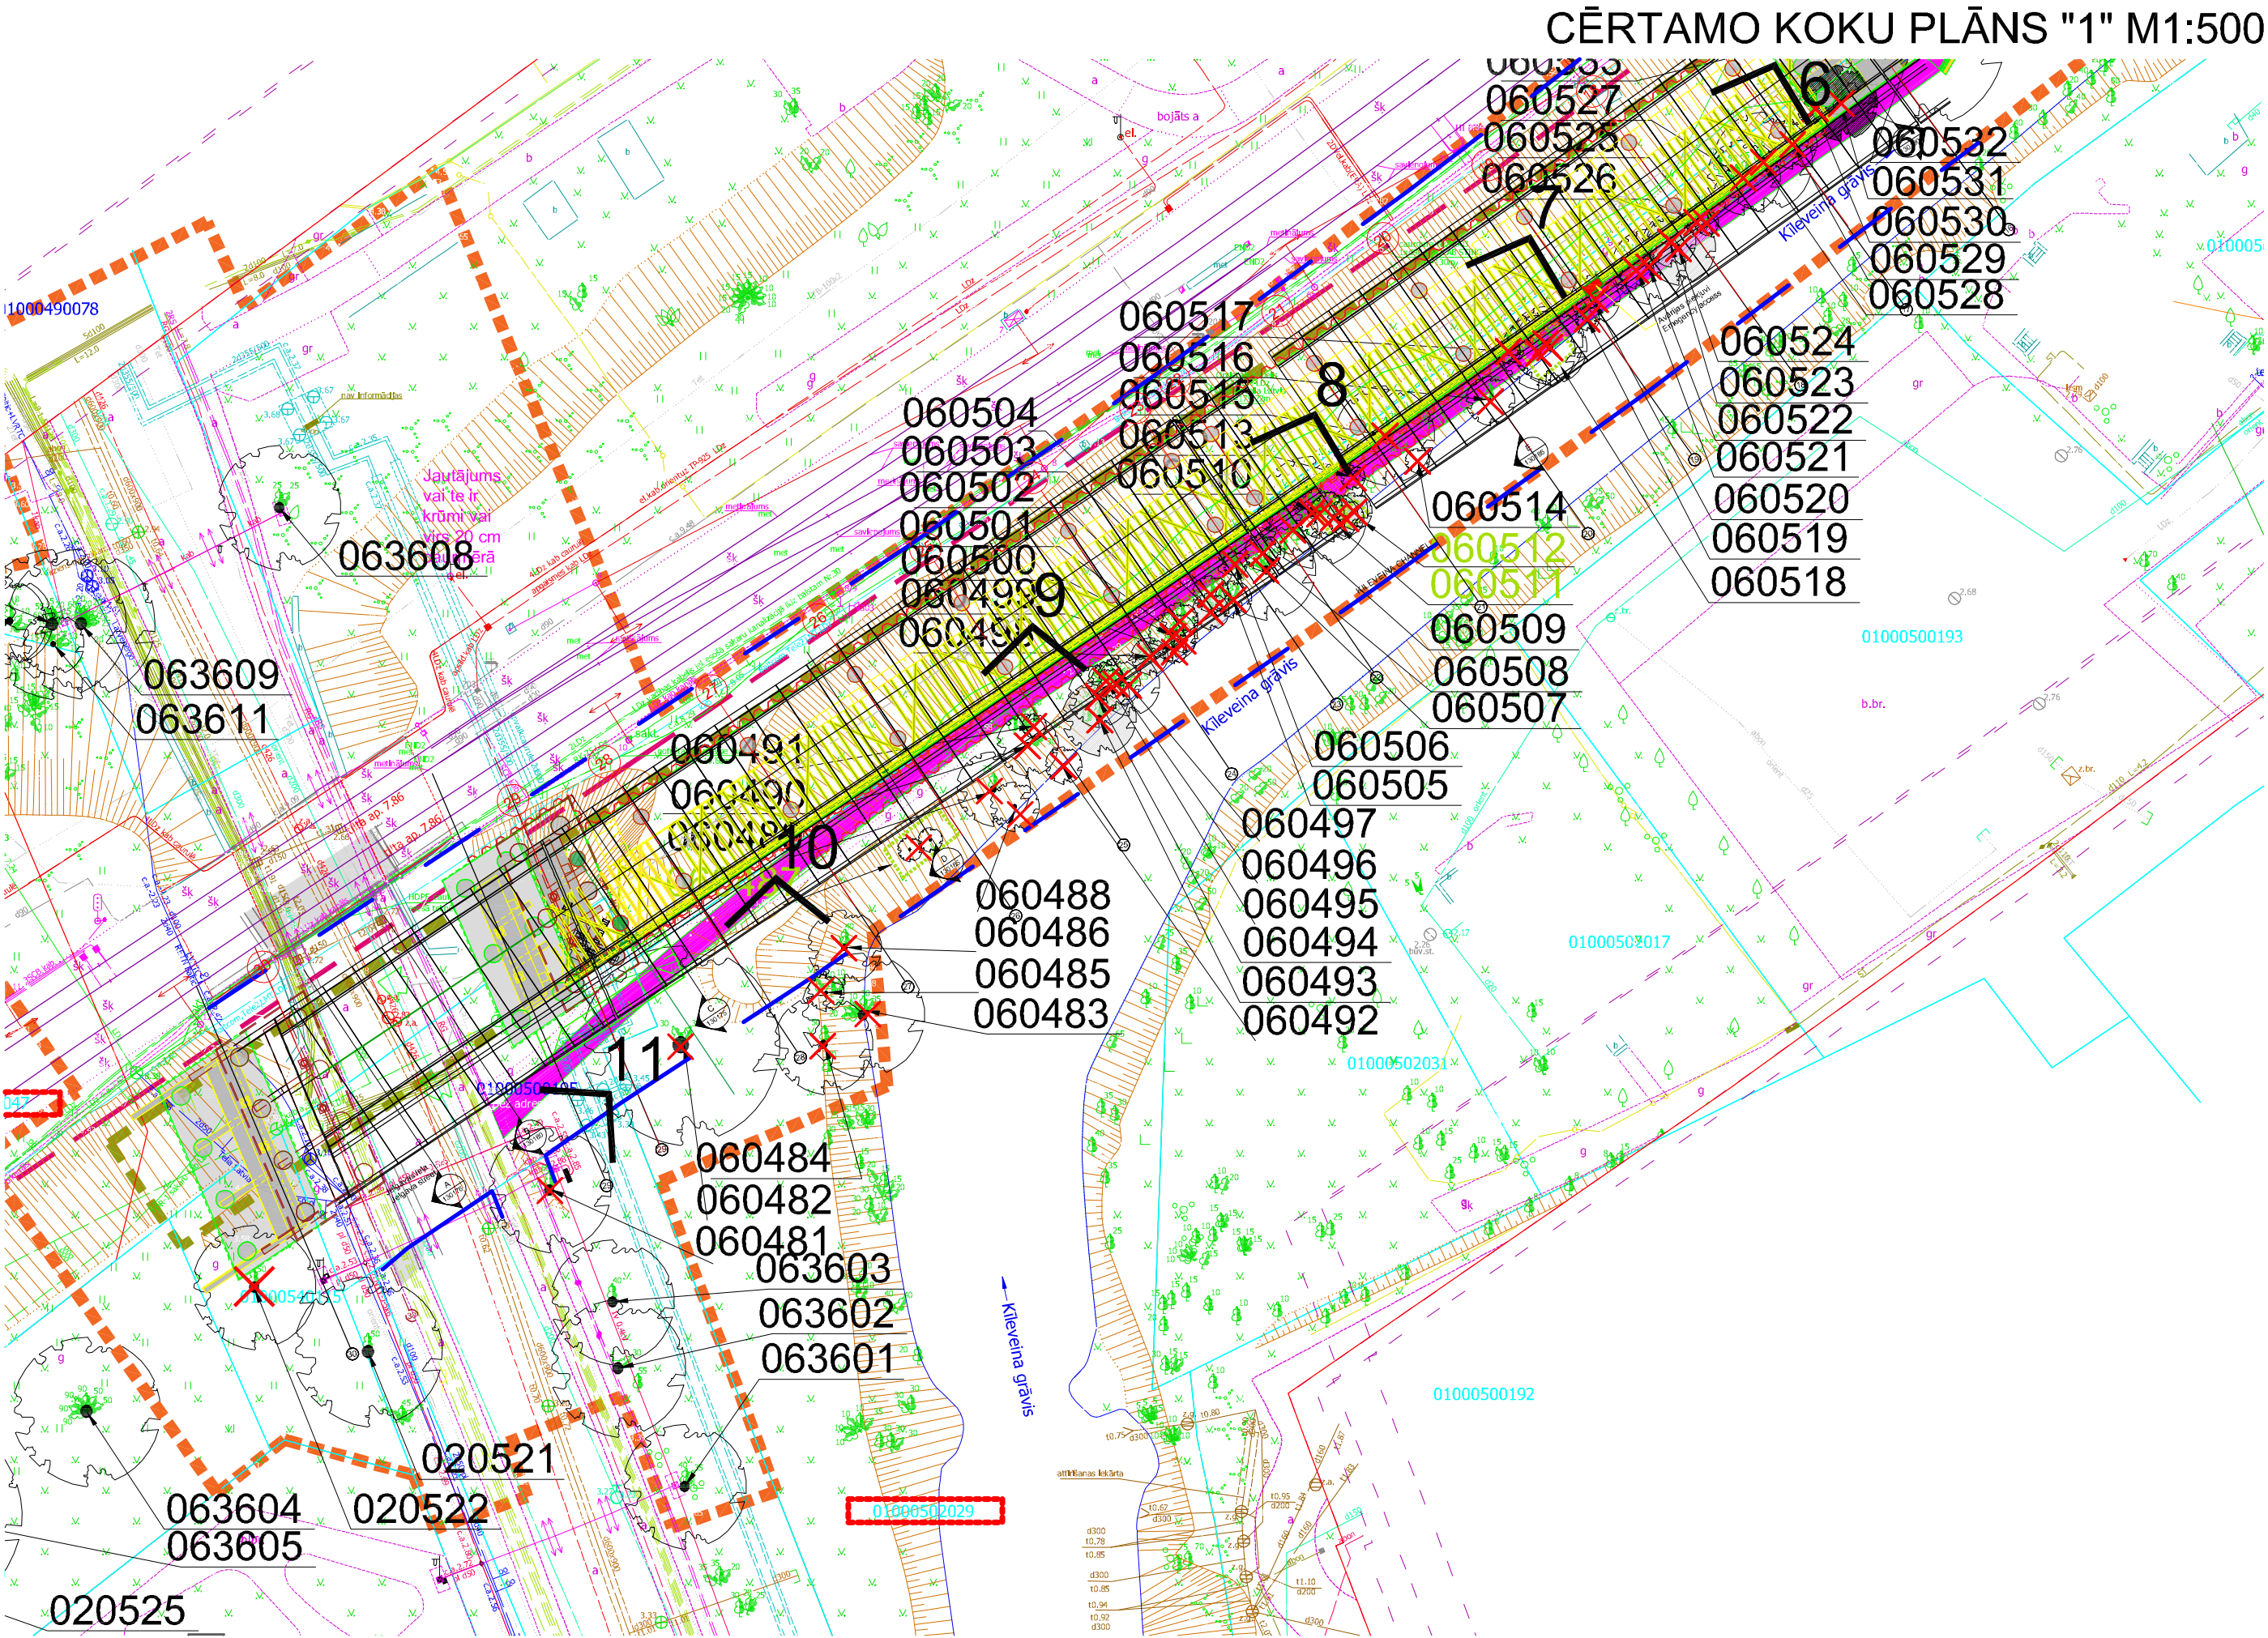

FOTOFIKSĀCIJA

Skats nr. 1



Skats nr. 2



Skats nr. 3



Skats nr. 4



BŪVES VIZUALIZĀCIJAS

Skats no krastmalas



Skats uz tiltu

