

KOKU CIRŠANAS PUBLISKĀ APSPRIEŠANA

RĪGĀ, SERGEJA EIZENŠTEINA IELĀ 47A

(kadastra apzīmējums 0100 122 2131)



OBJEKTS

Daudzdzīvokļu dzīvojamās ēkas būvniecība.

Planšetē redzamais būvniecības risinājums pēc publiskās apspriešanas beigām tālākajā projektēšanas gaitā var mainīties.

INFORMĀCIJA

Adrese: Rīga, Sergeja Eizenšteina iela 47A

Zemesgabala kadastra numurs: 0100 122 2131

Zemesgabala kadastra apzīmējums: 0100 122 2131

Zemesgabala īpašnieks un koku ciršanas ierosinātājs: SIA "Pillar 4&6", reģistrācijas Nr. 40103210494,

juridiskā adrese: Rīga, Pulkveža Brieža iela 28A, LV-1045

PAMATOJUMS

Rīgas domes Apstādījumu saglabāšanas komisijas 25.01.2021. sēdes protokols Nr. 4, 1.2.8. §

KOKU CIRŠANAS IEMESLS

Saistībā ar daudzdzīvokļu dzīvojamās ēkas būvniecību, piebraucamo ceļu un autonovietņu izveidi Rīgā, Sergeja Eizenšteina ielā 47A (122. grupa, 2131. grunts), paredzēts cirst 2 ošlapu kļavas Ø 28/29/22/20, 30/28/27 cm, 2 zirgkastaņas Ø 29, 20/9 cm, 7 papeles Ø 20/18, 16/11 (celma caurmērs 32 cm), 12 (celma caurmērs 20 cm), 16, 16 (celma caurmērs 22-23 cm), 26/20/24, 58/33cm un kokus kuru caurmērs ir mazāks par 20 cm. Pārējos teritorijā esošos kokus paredzēts saglabāt un iekļaut plānotajos apstādījumos.

Saskaņā ar Rīgas domes 20.12.2005. saistošo noteikumu Nr.34 "Rīgas teritorijas izmantošanas un apbūves noteikumi" 15. pielikumu "Teritorijas plānotā (atļautā) izmantošana minētajā zemesgabalā teritorijas plānotā (atļautā) izmantošana ir Dzīvojamās apbūves teritorija (Dz), līdz ar to objekta būvniecība zemesgabalā ir pieļaujama.

IESPĒJA IZTEIKT PRIEKŠLIKUMUS UN VIEDOKĻUS

Publiskā apspriešana notiek no 02.03.2021. līdz 15.03.2021.

Rakstiskas atsauksmes (aptaujas lapas) lūdzam iesniegt (vai nosūtīt pa pastu) līdz 15.03.2021. Rīgas pilsētas būvvaldē Rīgā, Amatu ielā 4, atstājot dokumentu skapī Apmeklētāju pieņemšanas telpā vai jebkurā Rīgas domes Apmeklētāju pieņemšanas centra filiālē (bezmaksas informatīvais telefons 80000800) (aptaujas lapas ievietot pasta kastē pie ieejas durvīm), vai elektroniski aizpildīt un nosūtīt portālā www.eriga.lv sadaļā "e-pakalpojumi privātpersonām" - "sabiedrības līdzdalība".

Pēc publiskās apspriešanas rezultātu apkopošanas Rīgas pilsētas būvvalde ziņojumu par publiskās apspriešanas rezultātiem virzīs izskatīšanai Rīgas domes Apstādījumu saglabāšanas komisijas sēdē (informatīvais tālr. 67012976, e-pasts: buvvalde@riga.lv).

IEPAZĪTIES AR MATERIĀLIEM PAR PLĀNOTO KOKU CIRŠANU UN SAŅEMT SĪKĀKU INFORMĀCIJU

IESPĒJAMS:

1. Rīgas pilsētas būvvaldes portālā www.rpbv.lv;
2. Rīgas pilsētas pašvaldības portālā - www.eriga.lv;
3. Rīgas Ziemeļu izpilddirekcijā Rīgā, Rūpniecības ielā 21;
4. pie koku ciršanas ierosinātāja - Rīgā, Pulkveža Brieža ielā 28A, tālr.: 67015666, e-pasts: info@pillar.lv

KOKU FOTOFIKSĀCIJA




KOKU FOTOFIKSĀCIJA



TERITORIJAS FOTOFIKSĀCIJA



KOKU SHĒMA M 1: 500

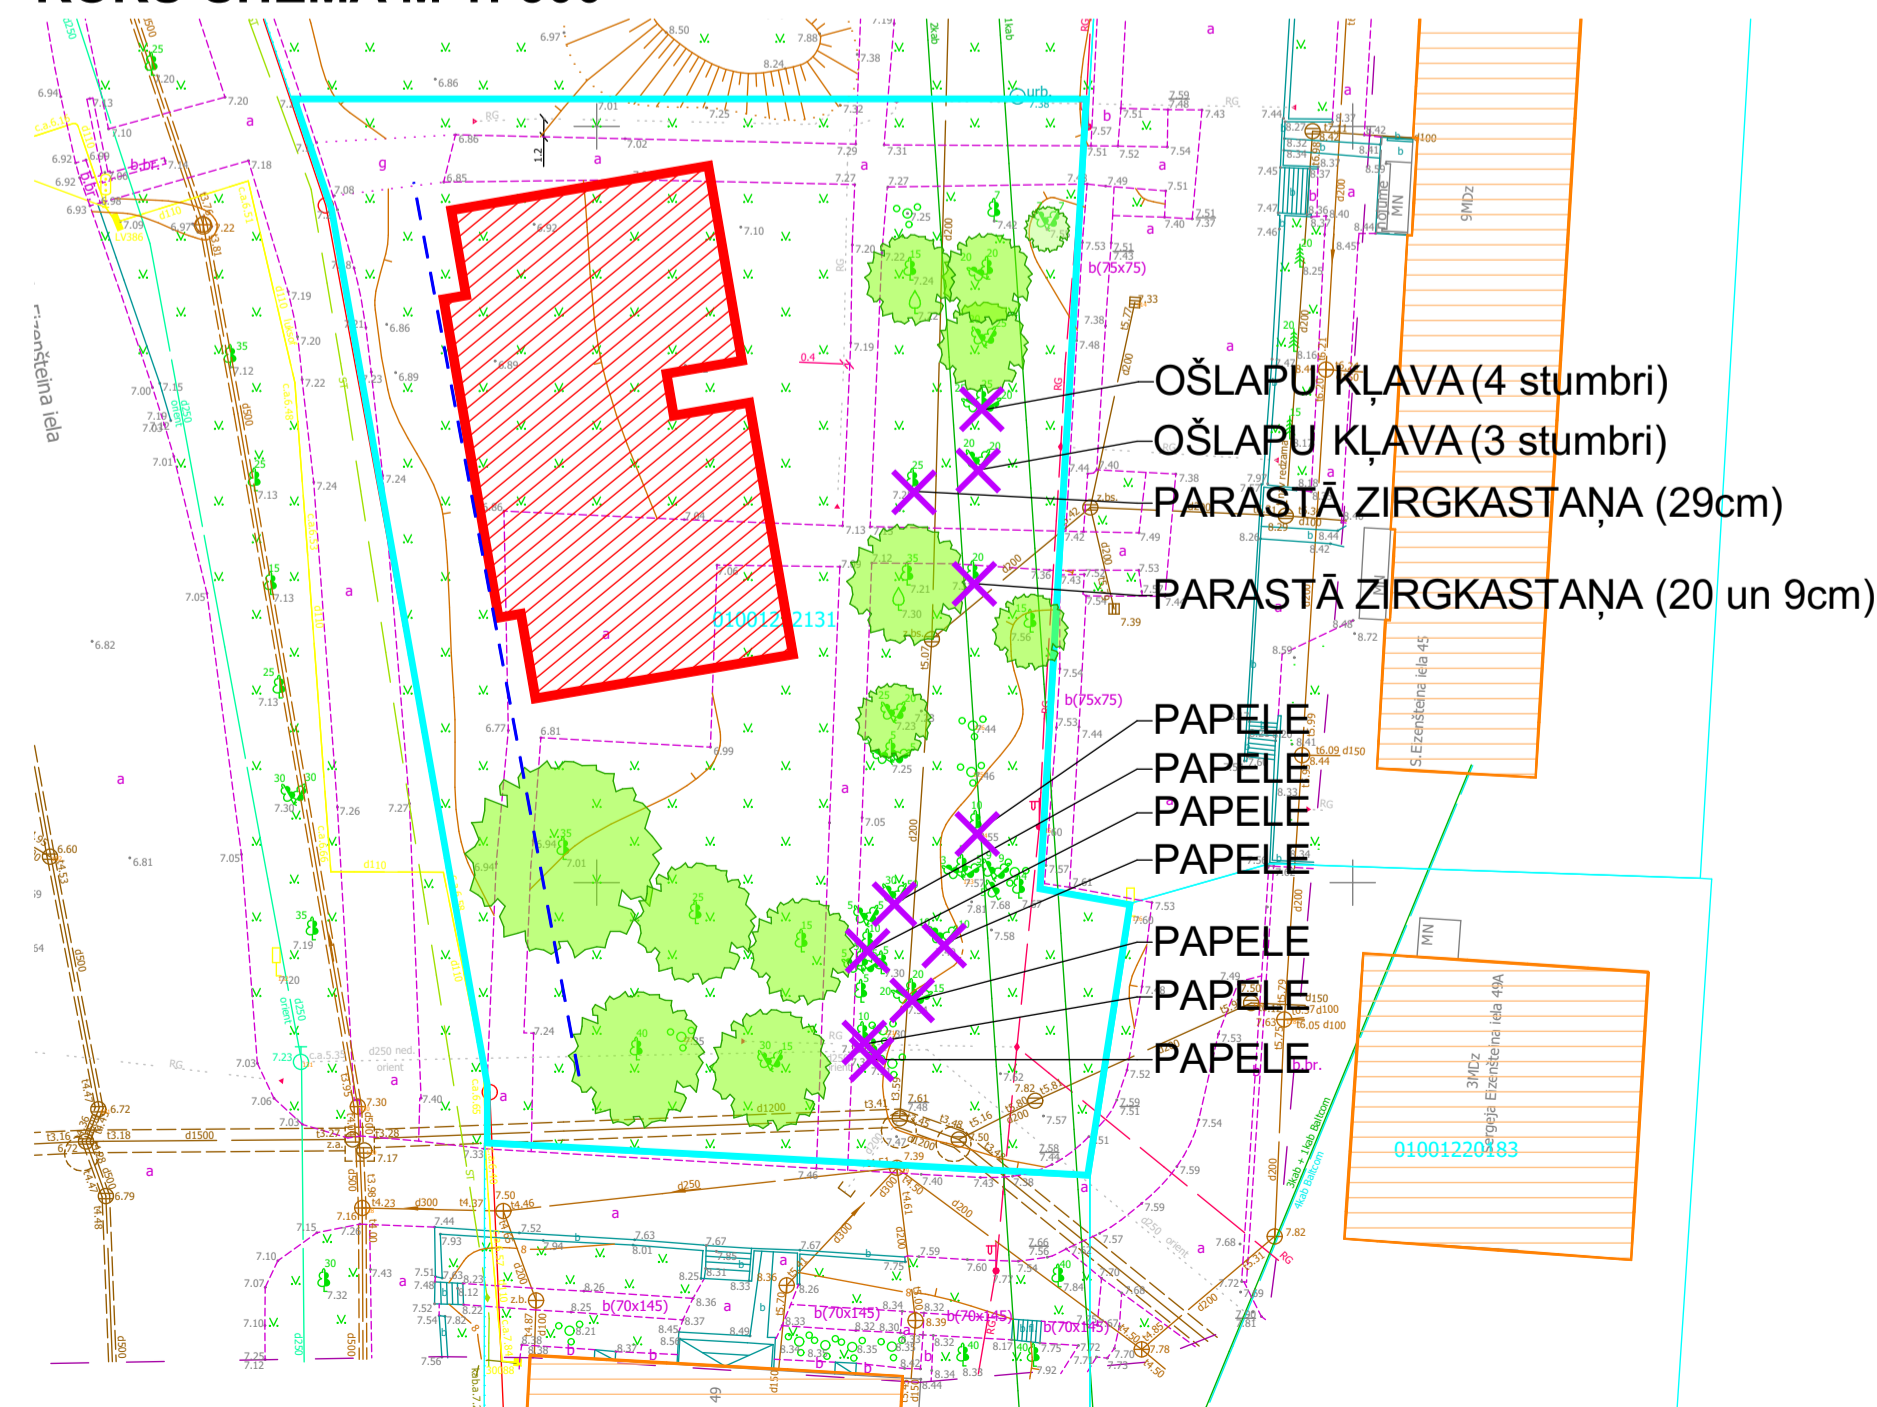

APZĪMĒJUMI

- PROJEKTĒJAMĀ ĒKA
- ESOŠĀ APBŪVE
- GRUNTSGABALA ROBEŽAS
- BŪVLAIDE
- SARKANĀ LĪNIJA
- SAGLABĀJAMIE KOKI
- NOCĒRTAMIE LAPU KOKI