


KOKU CIRŠANAS PUBLISKĀ APSPRIEŠANA

RĪGĀ, ZAĶUSALAS KRASTMALĀ ZEMESGABALOS BEZ ADRESES (KADASTRA APZĪMĒJUMI 0100 051 0044, 0100 051 0165 UN 0100 051 2004), PIE MAZĀS DAUGAVAS SAISTĪBĀ AR BŪVNICĪBU

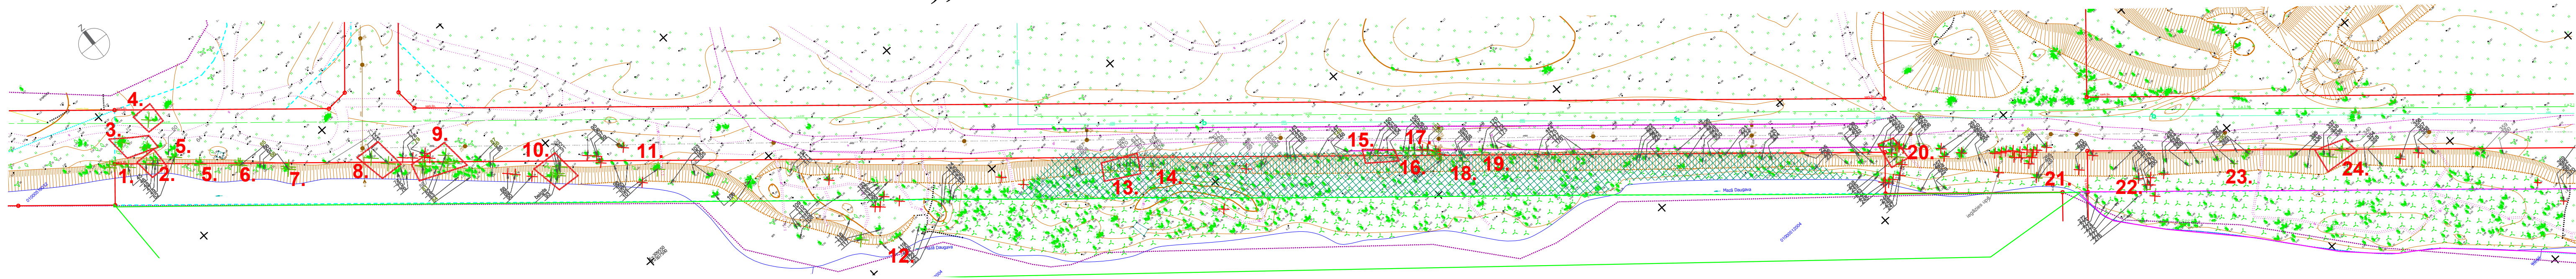

OBJEKTS

Mazās Daugavas krasta labiekārtojums gar Jumpravas krastmalas ielu

INFORMĀCIJA

Adrese: Rīgā, Zaķusalas krastmalā zemesgabalos bez adreses; pie Mazās Daugavas
Kadastra Nr.: 0100 051 0044; 0100 051 0165; 0100 051 2004
Zemes īpašnieks: Rīgas pilsētas pašvaldība
Koku ciršanas ierosinātājs: SIA "MERKS"

PAMATOJUMS

Rīgas domes Apstādījumu saglabāšanas komisijas 01.03.2021. sēdes protokols Nr. 9. 1.2.5. §.

KOKU CIRŠANAS IEMESLS

Teritorijas kopšanas nolūkā plānots cirst: 1 osi ø 16/19 (celma caurmērs 37 cm), 2 kļavas ø 27, 10/10/12 cm (celma caurmērs 32 cm), 4 ošlapu kļavas ø 10/10/18 (celma caurmērs 35 cm), 12/7/11 (celma caurmērs 29 cm), 11/16 (celma caurmērs 31 cm), 16 cm (celma caurmērs 21 cm), 1 baltalksni ø 7/9/8 cm (celma caurmērs 25 cm), 1 papeli ø 7/8/9/11/11 cm (celma caurmērs 38 cm), 3 vītulus ø 21 (nolūzis), 45/49 cm (nokaltis), 35 cm (bebru bojāts stumbrs), 4 vītulus ø 11/12 (celma caurmērs 27 cm), 27, 74, 36 cm, 1 apsi ø 21 cm, 2 melnalkšņus ø 15, 15 cm (celma caurmērs 21 cm), 1 blīgznu ø 10/13 cm (celma caurmērs 27 cm) Rīgā, Zaķusalas krastmalā zemesgabalā bez adreses, kadastra apzīmējums 0100 051 0165; 1 vītulu 12/11 (celma caurmērs 28 cm), Rīgā, Zaķusalas krastmalā zemesgabalā bez adreses, kadastra apzīmējums 0100 051 2004. Cirst paredzētie koki ir ainaviski vai dendroloģiski mazvērtīgi ar dažādiem stumbru vai vainaga bojājumiem, pārsvarā bioloģiski jauni koki, kas izauguši pašizsējas rezultātā.

IESPĒJA IZTEIKT VIEDOKĻUS UN PRIEKŠLIKUMUS

Publiskā apspriešana notiek no 30.03.2021. līdz 14.04.2021.

Rakstiskas atsauksmes (aptauju lapas) lūdzam nosūtīt pa pastu vai iesniegt līdz 14.04.2021. šādās vietās:

1. Rīgas pilsētas būvvaldē Rīgā, Amatu ielā 4 (tālr.: 67105800, 67012889), atstājot dokumentu skapī apmeklētāju pieņemšanas telpā;
2. jebkurā Rīgas domes Apmeklētāju pieņemšanas centra filiālē (bezmaksas informatīvais tālr.: 80000800), aptaujas lapas ievietot pasta kastē pie ieejas durvīm;
3. elektroniski aizpildīt un nosūtīt portālā www.eriga.lv sadaļā "e-pakalpojumi privātpersonām" - "sabiedrības līdzdalība"

Pēc publiskās apspriešanas ieteikumu apkopošanas Rīgas pilsētas būvvalde ziņojumu par publiskās apspriešanas rezultātiem virzīs izskatīšanai Rīgas domes Apstādījumu saglabāšanas komisijas sēdē (informatīvais tālr.: 67012976, e-pasts: buvvalde@riga.lv);

IEPAZĪTIES AR MATERIĀLIEM PAR PLĀNOTO KOKU CIRŠANU UN SAŅEMT SĪKĀKU INFORMĀCIJU IESPĒJAMS:

1. Rīgas pilsētas būvvaldes portāla www.rpbv.lv;
2. Rīgas pašvaldības portālā www.eriga.lv;
3. Rīgas Austrumu izpilddirekcijā Rīgā, Daugavpils ielā 31;
4. pie projekta vad. SIA "DEPO Projekts", reģistrācijas Nr. 40003432834, Ojāra Vācieša iela 4, Rīga, Latvija, LV-1004; ainavu arhitekte Gita Gāgane; tālr. +371 67373380.

