


KOKU CIRŠANAS PUBLISKĀ APSPRIEŠANA

RĪGĀ, ZAĶUSALAS KRASTMALĀ ZEMESGABALĀ BEZ
ADRESES (KADASTRA APZĪMĒJUMS 0100 051 0165)

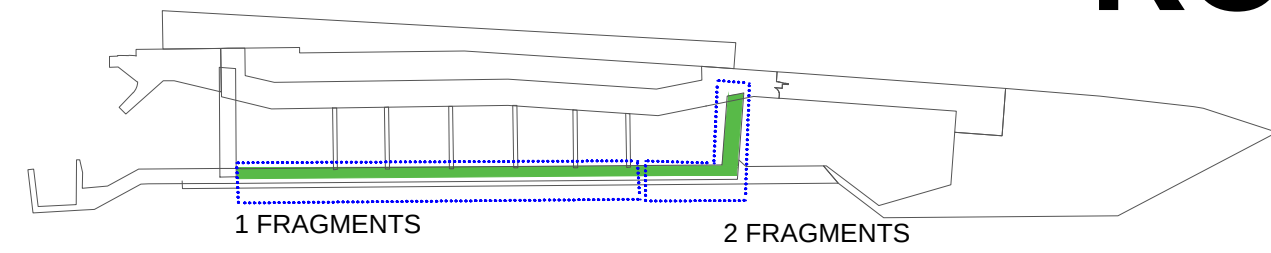

OBJEKTS

Gājēju un velosipēdu ceļa Jumpravas krastmalā un Televīzijas ielas būvniecība sarkano līniju robežās. Planšetē redzamais būvniecības risinājums pēc publiskās apspriešanas beigām tālākajā projektēšanas gaitā var mainīties.

INFORMĀCIJA

Adrese: Rīga, Zaķusalas krastmalā zemes gabalā bez adreses, pie Mazās Daugavas;
Zemesgabala kadastra numurs: 0100 051 0165;
Zemesgabala īpašnieks: Rīgas pilsētas pašvaldība;
Koku ciršanas ierosinātais: SIA "MERKS".

PAMATOJUMS

Rīgas domes Apstādījumu saglabāšanas komisijas 29.03.2021. sēdes protokols Nr. 16, 1.2.6. §.

KOKU CIRŠANAS IEMESLS

Saistībā ar plānoto būvniecību un labiekārtošanu, Rīgā, Zaķusalas krastmalā zemes gabalā bez adreses (kadastra apzīmējums 0100 051 0165) paredzēta sekojošu koku ciršana: 34 vītoli ø 22, 10/13/14/19/18/20/25, 10/10/10/12/13/20, 32/34/44/49, 27/30, 31/39, 14/27, 20/27, 16/18/24/14/28, 14/20/23/14/29, 14/15/17/20/23, 20, 21, 27/29, 10/11/14/22/28/40, 53, 12/14 (celma caurmērs 29 cm), 45/74, 29/32, 22/26, 15/15/15 (celma caurmērs 27 cm), 39/39/49/53, 42, 52, 41/47/49, 27, 14/18/20, 21, 10/20, 43, 35/38, 13/14/21/23, 18 (celma caurmērs 24 cm), 12/22/23/23/25 cm, 18 apses ø 23, 19, 19, 19, 19 (celma caurmērs 24 - 26 cm), 15/16 (celma caurmērs 29 cm), 17, 17 (celma caurmērs 24 cm), 18, 18 (celma caurmērs 25 cm), 23, 23, 23, 21, 16 (celma caurmērs 22 cm), 24, 25 cm, 19 bērzi ø 20, 16, 16 (celma caurmērs 23 cm), 14, 14 (celma caurmērs 20 cm), 24, 31, 32, 15/27, 22/22, 15/15 (celma caurmērs 29 cm), 10/12 (celma caurmērs 28 cm), 22/23, 25, 17 (celma caurmērs 23 cm), 22, 23, 18 (celma caurmērs 24 cm), 24 cm, 2 priedes ø 17 (celma caurmērs 22 cm), 20 cm, 3 kļavas ø 14/14/15 (celma caurmērs 37 cm), 12/14/14 (celma caurmērs 32 cm), 16/18/20 cm.

Koki pārsvarā atrodas sarkanajās līnijās, to izciršanas iemesls ir velociņģu ar gājēju ceļu un Televīzijas ielas segumu izbūvi, un komunikāciju infrastruktūras izbūvi. Koku izciršana ārpus sarkanajām līnijām paredzēta vietās, kur jāizbūvē zemtekas, lai savāktu Lokālpilnojumā paredzētās apbūves lietusūdeņus. Zemesku izvadi projektēti tā, lai izbūves darbi pēc iespējas mazāk kaitētu esošajiem kokiem, risinājumi plānoti tur, kur koki aug retāk vai pēc inventarizācijas datiem ir mazvērtīgi koki.

Saskaņā ar projektu, būvniecības ietvaros paredzēts veikt apzaļumošanu, iestādot 14 koku dižstādus. Saskaņā ar Rīgas domes 20.12.2005. saistošo noteikumu Nr. 34 "Rīgas teritorijas izmantošanas un apbūves noteikumi" 15. pielikumu "Teritorijas plānotā (atļautā) izmantošana" minētajā zemesgabala teritorijas plānotā (atļautā) izmantošana ir TR27, līdz ar to objekta būvniecība zemesgabalā ir pieļaujama.

IESPĒJA IZTEIKT VIEDOKĻUS UN PRIEKŠLIKUMUS



Publiskā apspriešana notiek no 20.04.2021. līdz 05.05.2021.

Rakstiskas atsauksmes (aptaujas lapas) lūdzam iesniegt (vai nosūtīt pa pastu) līdz 05.05.2021. Rīgas pilsētas būvvaldē Rīgā, Amatu ielā 4, atstājot dokumentu skapī Apmeklētāju pieņemšanas telpā vai jebkurā Rīgas domes Apmeklētāju pieņemšanas centra filiālē (bezmaksas informatīvais tālrunis 80000800). Aptaujas lapas ievietot pasta kastē pie ieejas durvīm, vai elektroniski aizpildīt un nosūtīt portālā www.eriga.lv sadaļā "e-pakalpojumi privātpersonām" - "sabiedrības līdzdalība".

Pēc publiskās apspriešanas rezultātu apkopošanas Rīgas pilsētas būvvalde ziņojumu par publiskās apspriešanas rezultātiem virzīs izskatīšanai Rīgas domes Apstādījumu saglabāšanas komisijas sēdē (informatīvais tālr. 67012976, e-pasts: buvvalde@riga.lv).



IEPAZĪTIES AR MATERIĀLIEM PAR PLĀNOTO KOKU CIRŠANU UN SAŅEMT SĪKĀKU INFORMĀCIJU IESPĒJAMS:

1. Rīgas pilsētas būvvaldes portālā www.rpbv.lv;
2. Rīgas pilsētas pašvaldības portālā www.eriga.lv;
3. Rīgas Austrumu izpilddirekcijā Rīgā, Daugavpils ielā 31, no 01.05.2021. planšete izvietota Rīgas pilsētas Apmeklētāju iedzīvotāju centrā Rīgā, Daugavpils ielā 31;
4. pie projekta vad. SIA "BRD PROJEKTS", reģistrācijas Nr. LV40003583282, kontaktpersona: Jānis Sperga, tālr. +371 26114061, un pie koku ciršanas ierosinātāja SIA "Merks", kontaktpersona: Nekustamo īpašumu projektu vadītājs Mārtiņš Vonda, tālr. +371 67373380.

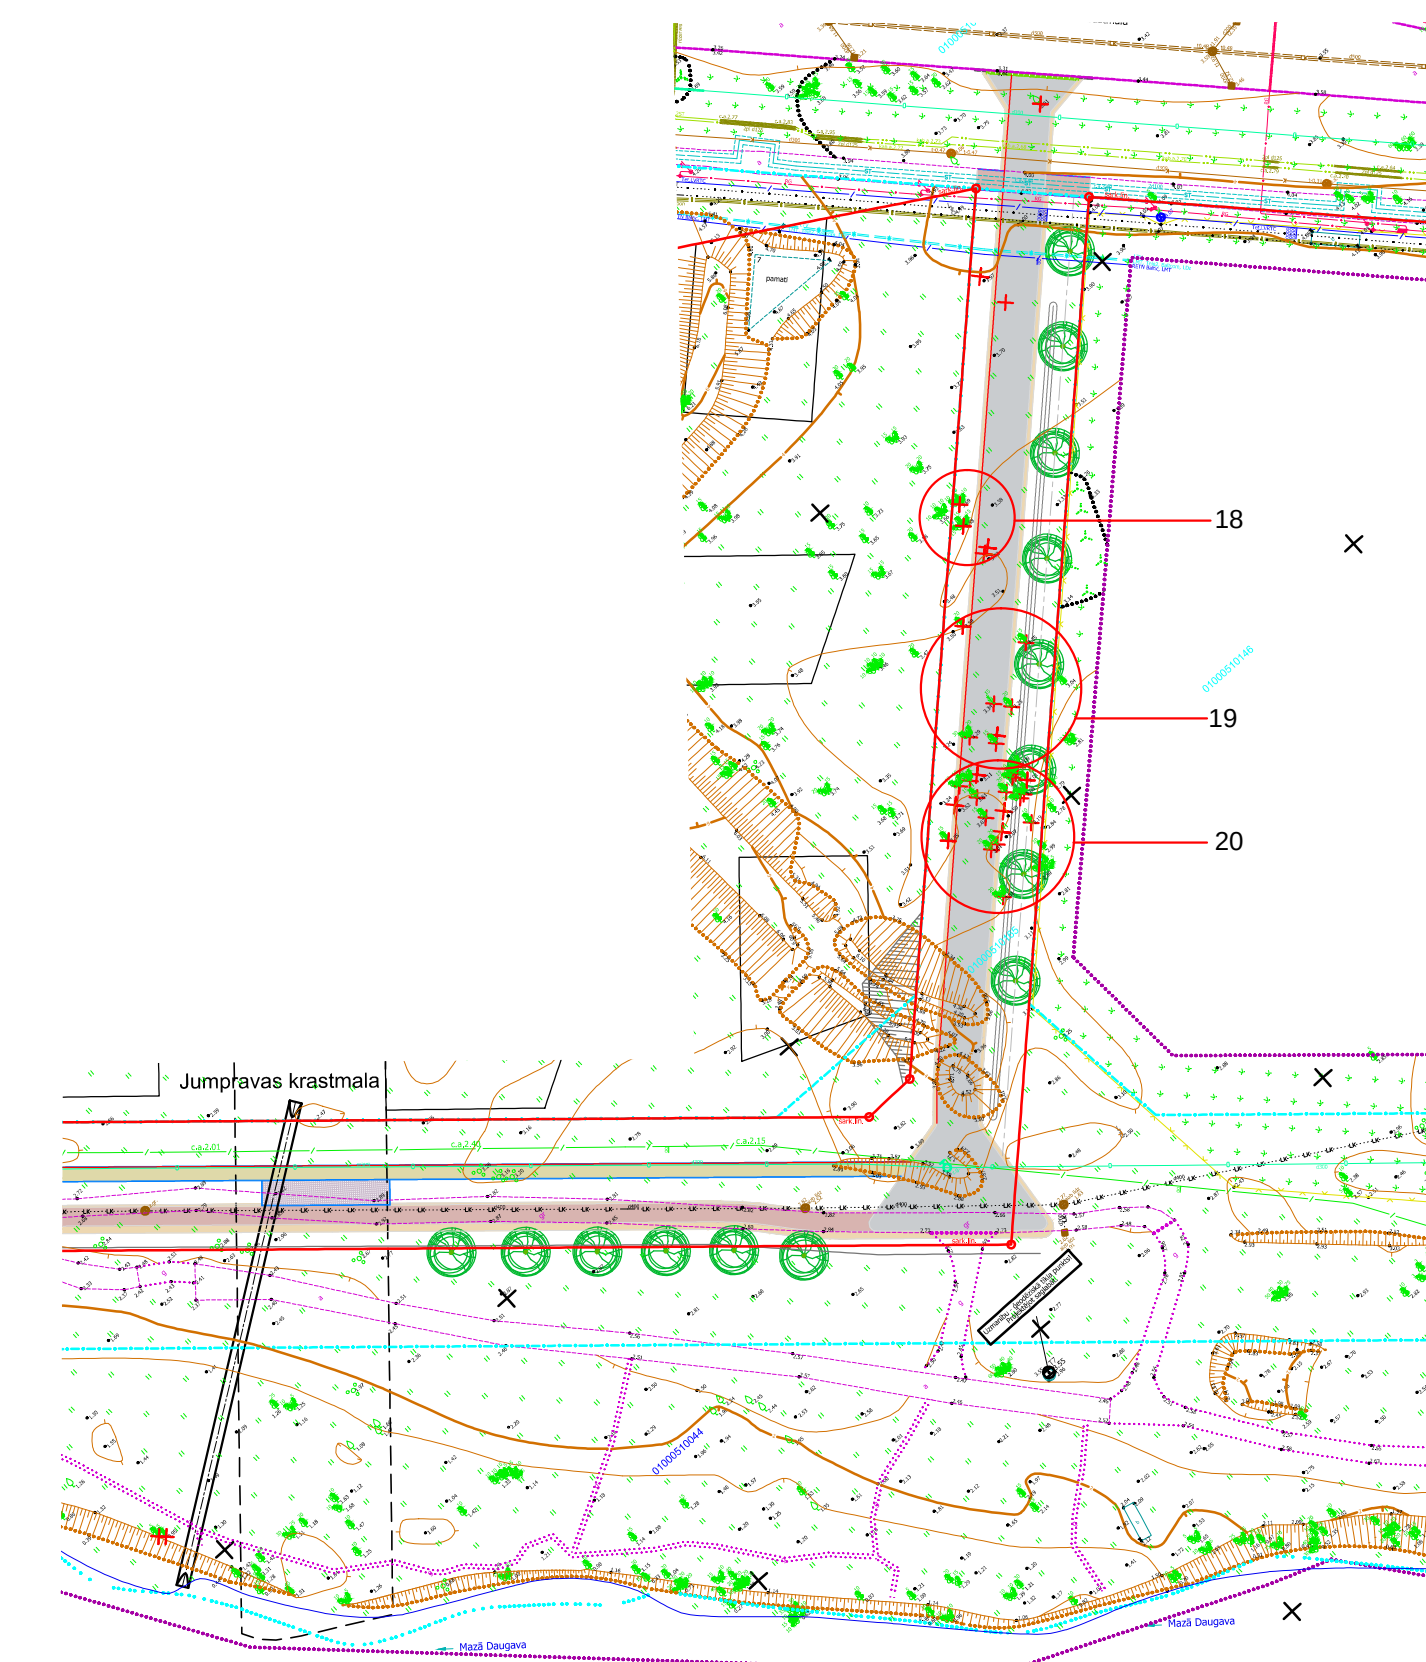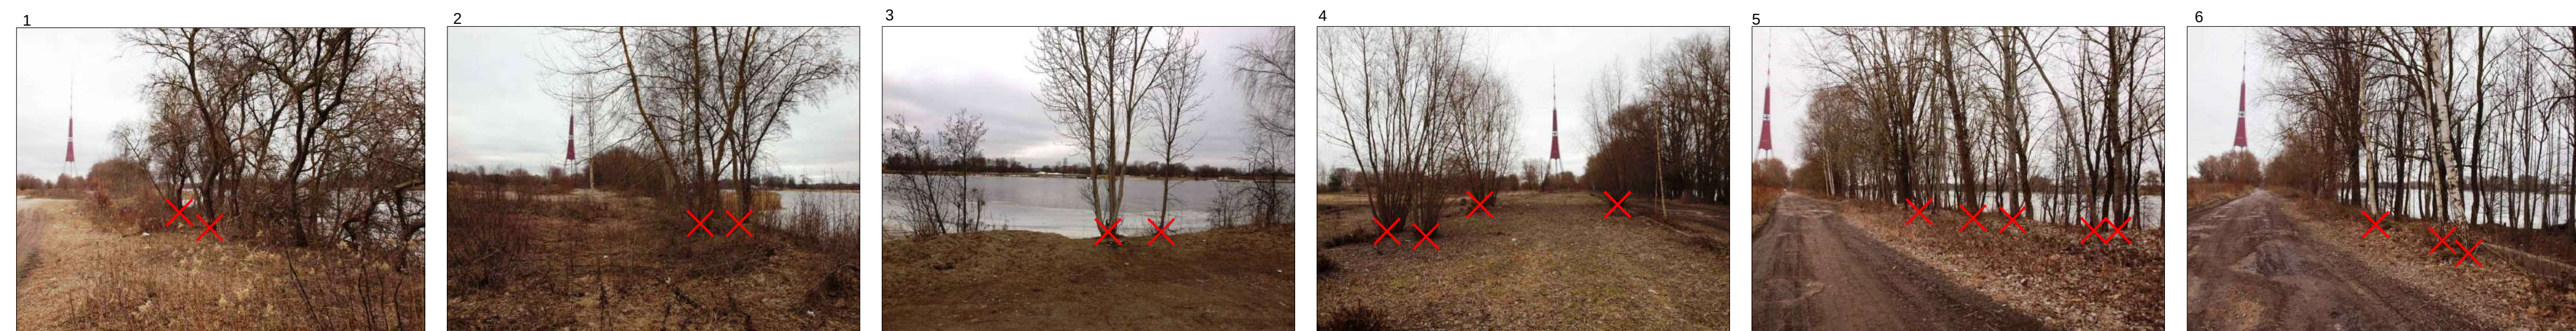

2 FRAGMENTS -
PROJEKTĒTĀ TELEVĪZIJAS IEĻA

PIEŅĒMTIE APZĪMĒJUMI

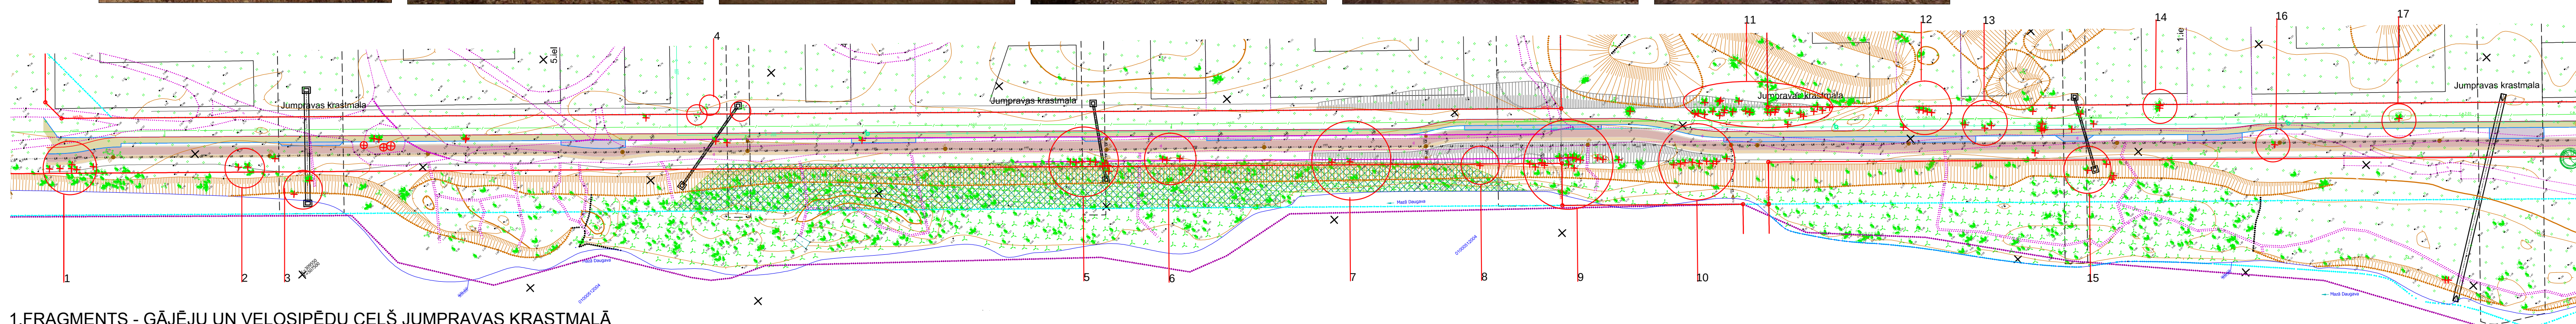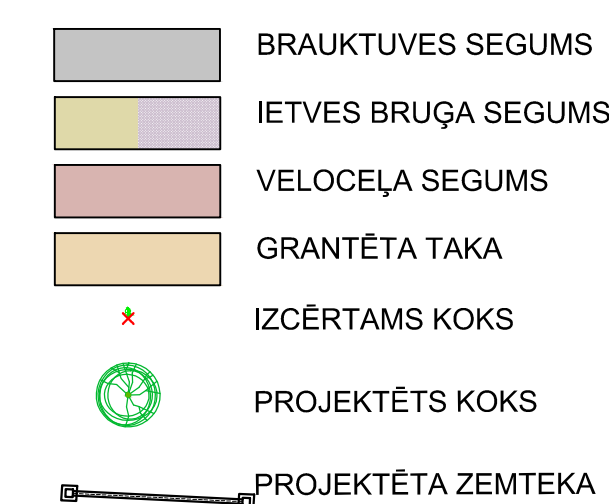

1.FRAGMENTS - GĀJĒJU UN VELOSIPĒDU CEĻŠ JUMPRAVAS KRASTMALĀ