
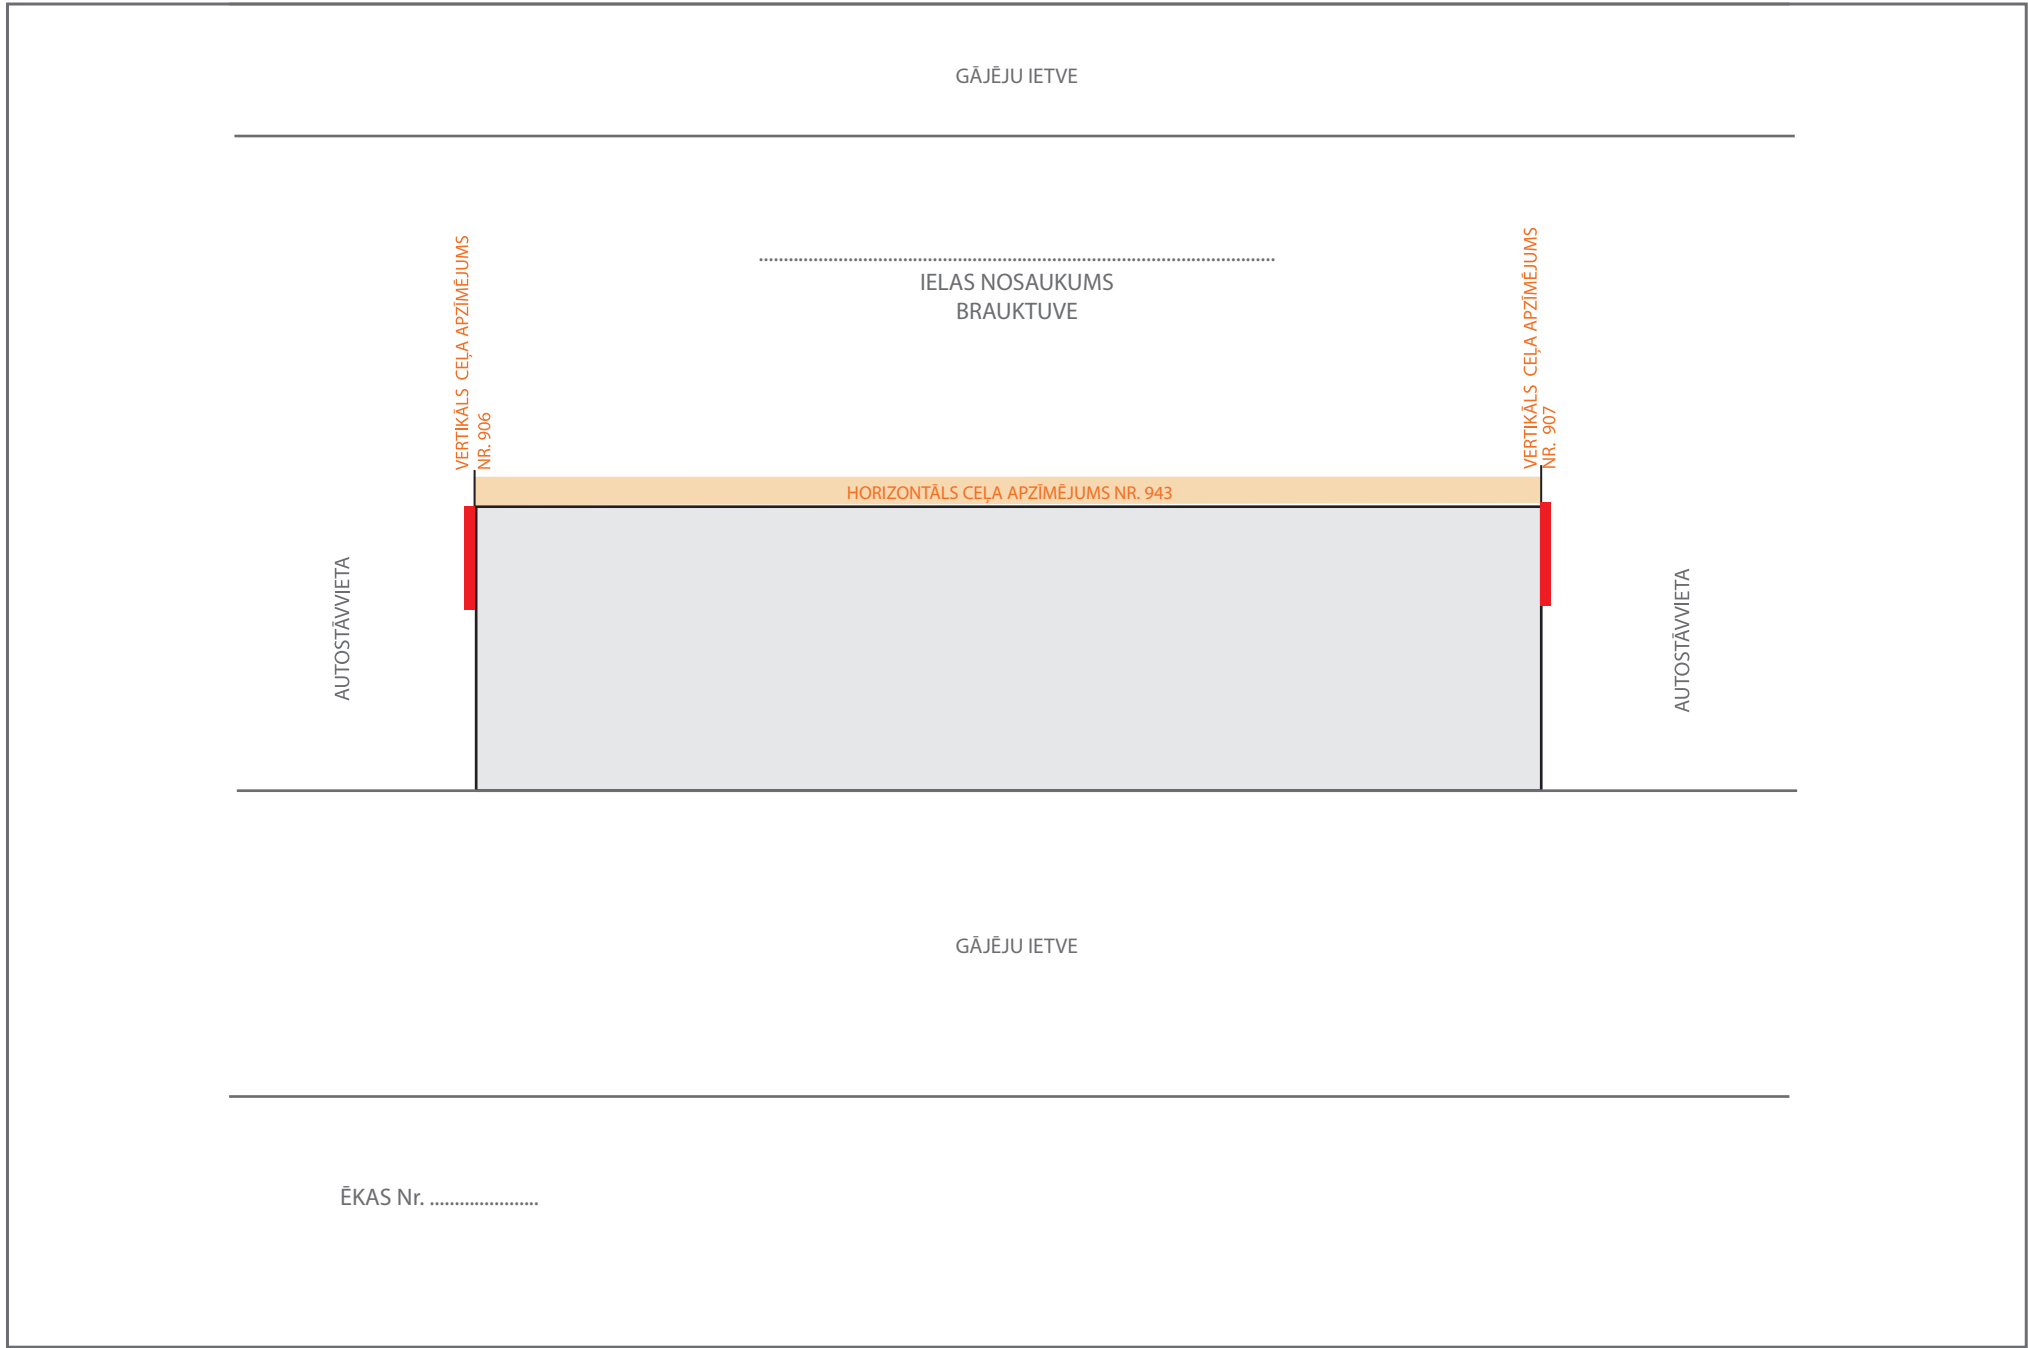


SATIKSMEŠ ORGANIZĀCIJAS SHĒMA

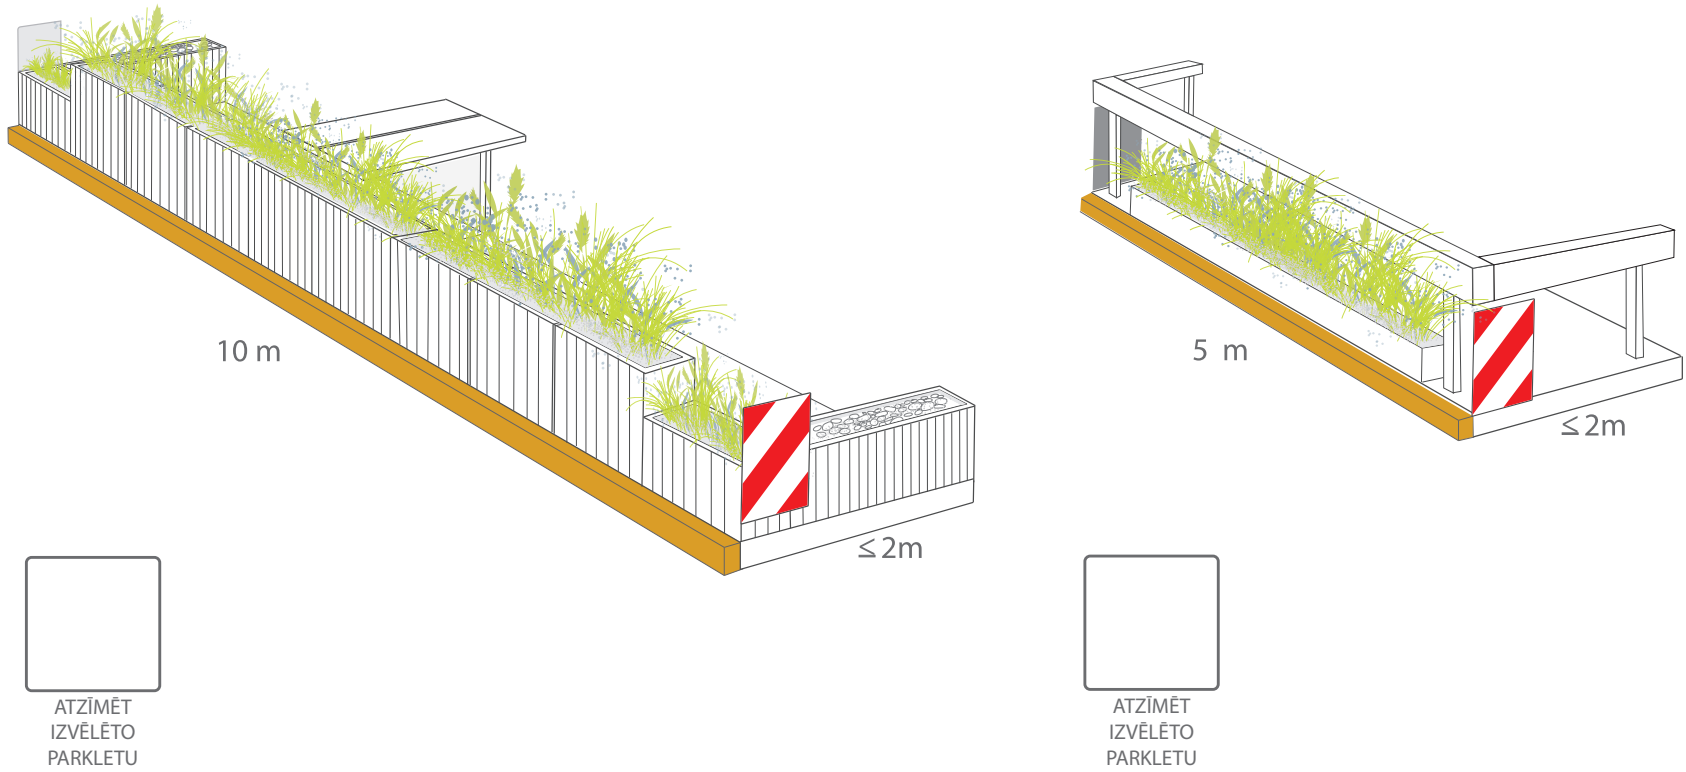

NORĀDĪT ELEMENTUS, KAS ATRODAS DABĀ, TOS IEZĪMĒJOT IZVIETOJUMA SHĒMĀ ATBILSTOŠĀ MĒROGĀ
krustojums/iebrauktuve/velostatīvs/koka apdobe/reklāmas stends/ziedu konteineri

Satiksmes organizācijas shēma, pirms iesniegšanas Apkaimju iedzīvotāju centrā,
saskaņošanai ir jānosūta VSIA "Latvijas Valsts ceļi" uz e-pastu sotl.shemas@lvceli.lv.
Tālrunis jautājumu gadījumā : 67036405, 67036408