

KOKU CIRŠANAS PUBLISKĀ APSPRIEŠANA

RĪGĀ, ANDREJOSTAS IELĀ 27 (KADASTRA APZĪMĒJUMS 0100 010 0079)

OBJEKTS

Apartamentu viesnīcas ēka
Planšetē redzamais būvniecības risinājums pēc publiskās apspriešanas beigām tālākajā projektēšanas gaitā var mainīties.

INFORMĀCIJA

Adrese: Rīga, Andrejostas iela 27;
Zemesgabala kadastra apzīmējums: 0100 010 0079;
Zemesgabala īpašnieks un koku ciršanas ierosinātājs: SIA "MĀCĪBU CENTRS ANDREJSALA" (reģistrācijas Nr. 40003756248).

PAMATOJUMS

Rīgas domes Apstādījumu saglabāšanas komisijas 24.05.2021. sēdes protokols Nr. 21, 1.2.10.§

KOKU CIRŠANAS IEMESLS

Saistībā ar plānoto būvniecību Andrejostas ielā 27, Rīgā, paredzēts cirst divas Holandes liepas ø 50, 15/15 (celma caurmērs lielāks par 20 cm) cm. Esošie koki atrodas projektētās iebrauktuves zonā. Koki pēc detālplāna atrodas ielas sarkanajās līnijās.

Saskaņā ar Rīgas domes 31.03.2009. noteikumu Nr.161-sn “Andrejsalas teritorijas izmantošanas un apbūves saistošie noteikumi” grafisko materiālu “Teritorijas plānotā (atļautā) izmantošana” minētajā zemesgabalā, kur paredzēts cirst kokus, teritorijas plānotā (atļautā) izmantošana ir iela (zona starp ielu sarkanajām līnijām), līdz ar to objekta būvniecība zemesgabalā ir pieļaujama.

Saskaņā ar projektu, būvniecības ietvaros paredzēts labiekārtot teritoriju, iestādot četrus dižstādus.




IESPĒJA IZTEIKT VIEDOKĻUS UN PRIEKŠLIKUMUS

Publiskā apspriešana notiek no 15.06.2021. līdz 30.06.2021. Rakstiskas atsauksmes (aptaujas lapas) lūdzam iesniegt (vai nosūtīt pa pastu) līdz 30.06.2021. Rīgas pilsētas būvvaldē Rīgā, Amatu ielā 4, atstājot dokumentu skapī Apmeklētāju pieņemšanas telpā vai jebkurā Rīgas pilsētas Apkaimju iedzīvotāju centrā (bezmaksas informatīvais tālrunis 80000800) (aptaujas lapas ievietot pasta kastē pie ieejas durvīm), Rīgā, Brīvības ielā 49/53 (darba laiks Pr. - Pt. 8:00-19:00), Rīgā, Eduarda Smilga ielā 46, Rīgā, Daugavpils ielā 31, Rīgā, Gobas ielā 6A, vai Rīgā, Ieriķu ielā 43A (darba laiks Pr. 8:30-18:00, O., T., C., 8:30-17:00. Pt. 8:30-16:00), vai elektroniski aizpildīt un nosūtīt portālā www.eriga.lv sadaļā “e-pakalpojumi privātpersonām” - “sabiedrības līdzdalība”.

Pēc publiskās apspriešanas rezultātu apkopošanas Rīgas pilsētas būvvalde ziņojumu par publiskās apspriešanas rezultātiem virzīs izskatīšanai Rīgas domes Apstādījumu saglabāšanas komisijas sēdē (informatīvais tālr. 67012976, e-pasts: buvvalde@riga.lv).

IEPAZĪTIES AR MATERIĀLIEM PAR PLĀNOTO KOKU CIRŠANU UN SAŅEMT SĪKĀKU INFORMĀCIJU IESPĒJAMS:

1. Rīgas pilsētas būvvaldes portālā www.rpbv.lv;
2. Rīgas pilsētas pašvaldības portālā www.eriga.lv;
3. Rīgas pilsētas Apkaimju iedzīvotāju centrā Rīgā, Brīvības ielā 49/53;
4. pie koku ciršanas ierosinātāja: kontaktpersona: Valters Māziņš, tālr. 67358980, e-pasts: info@jau.lv

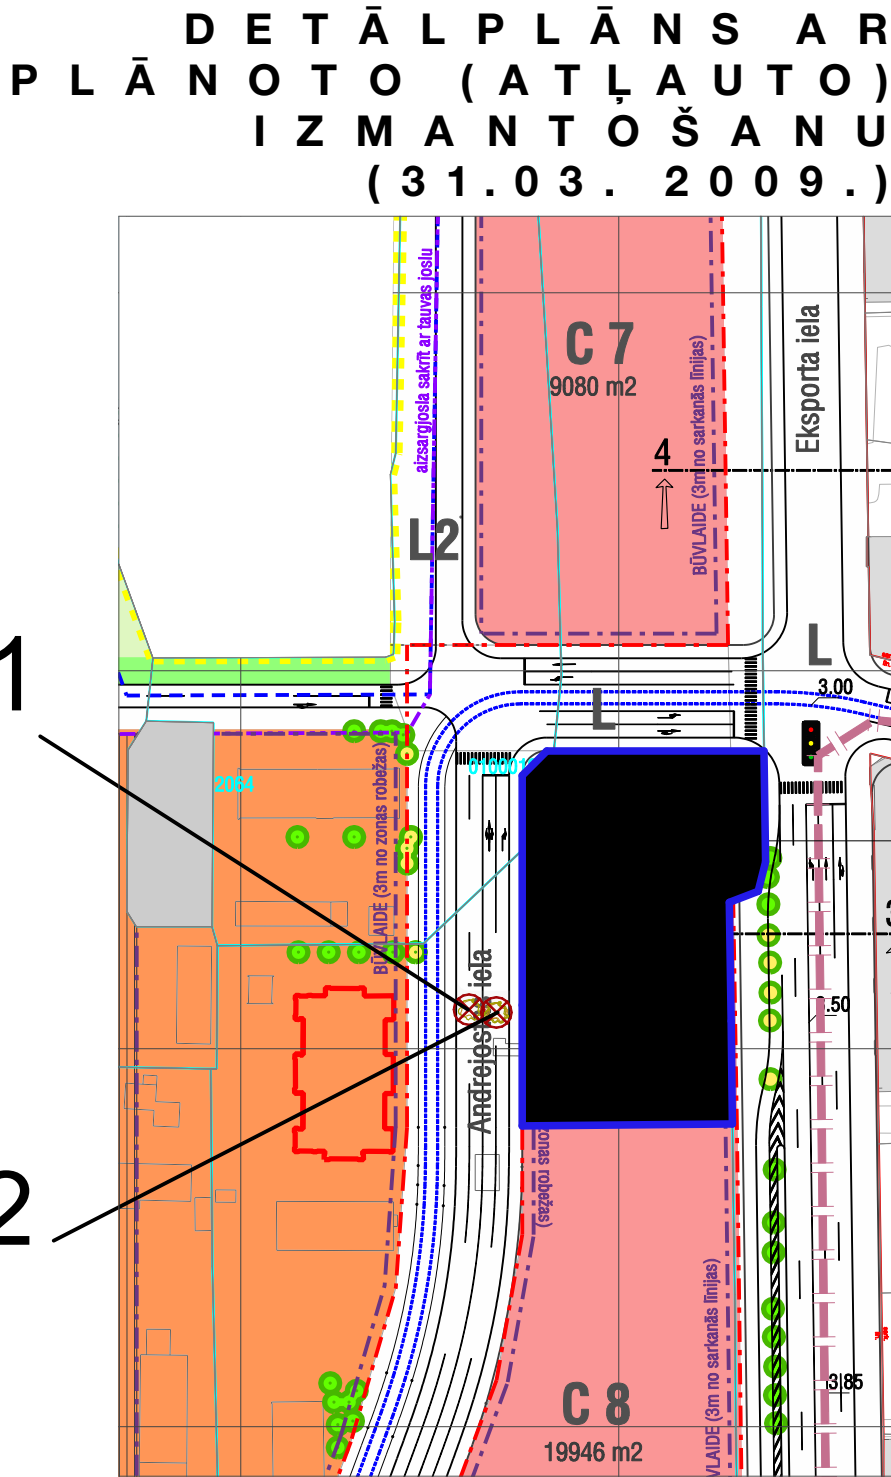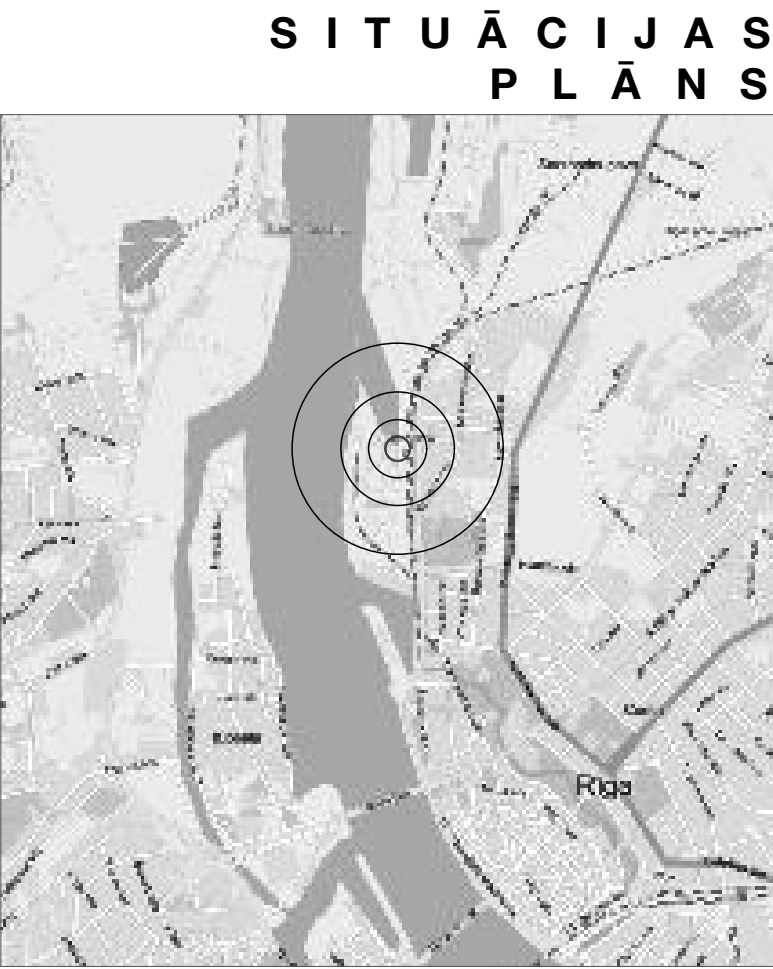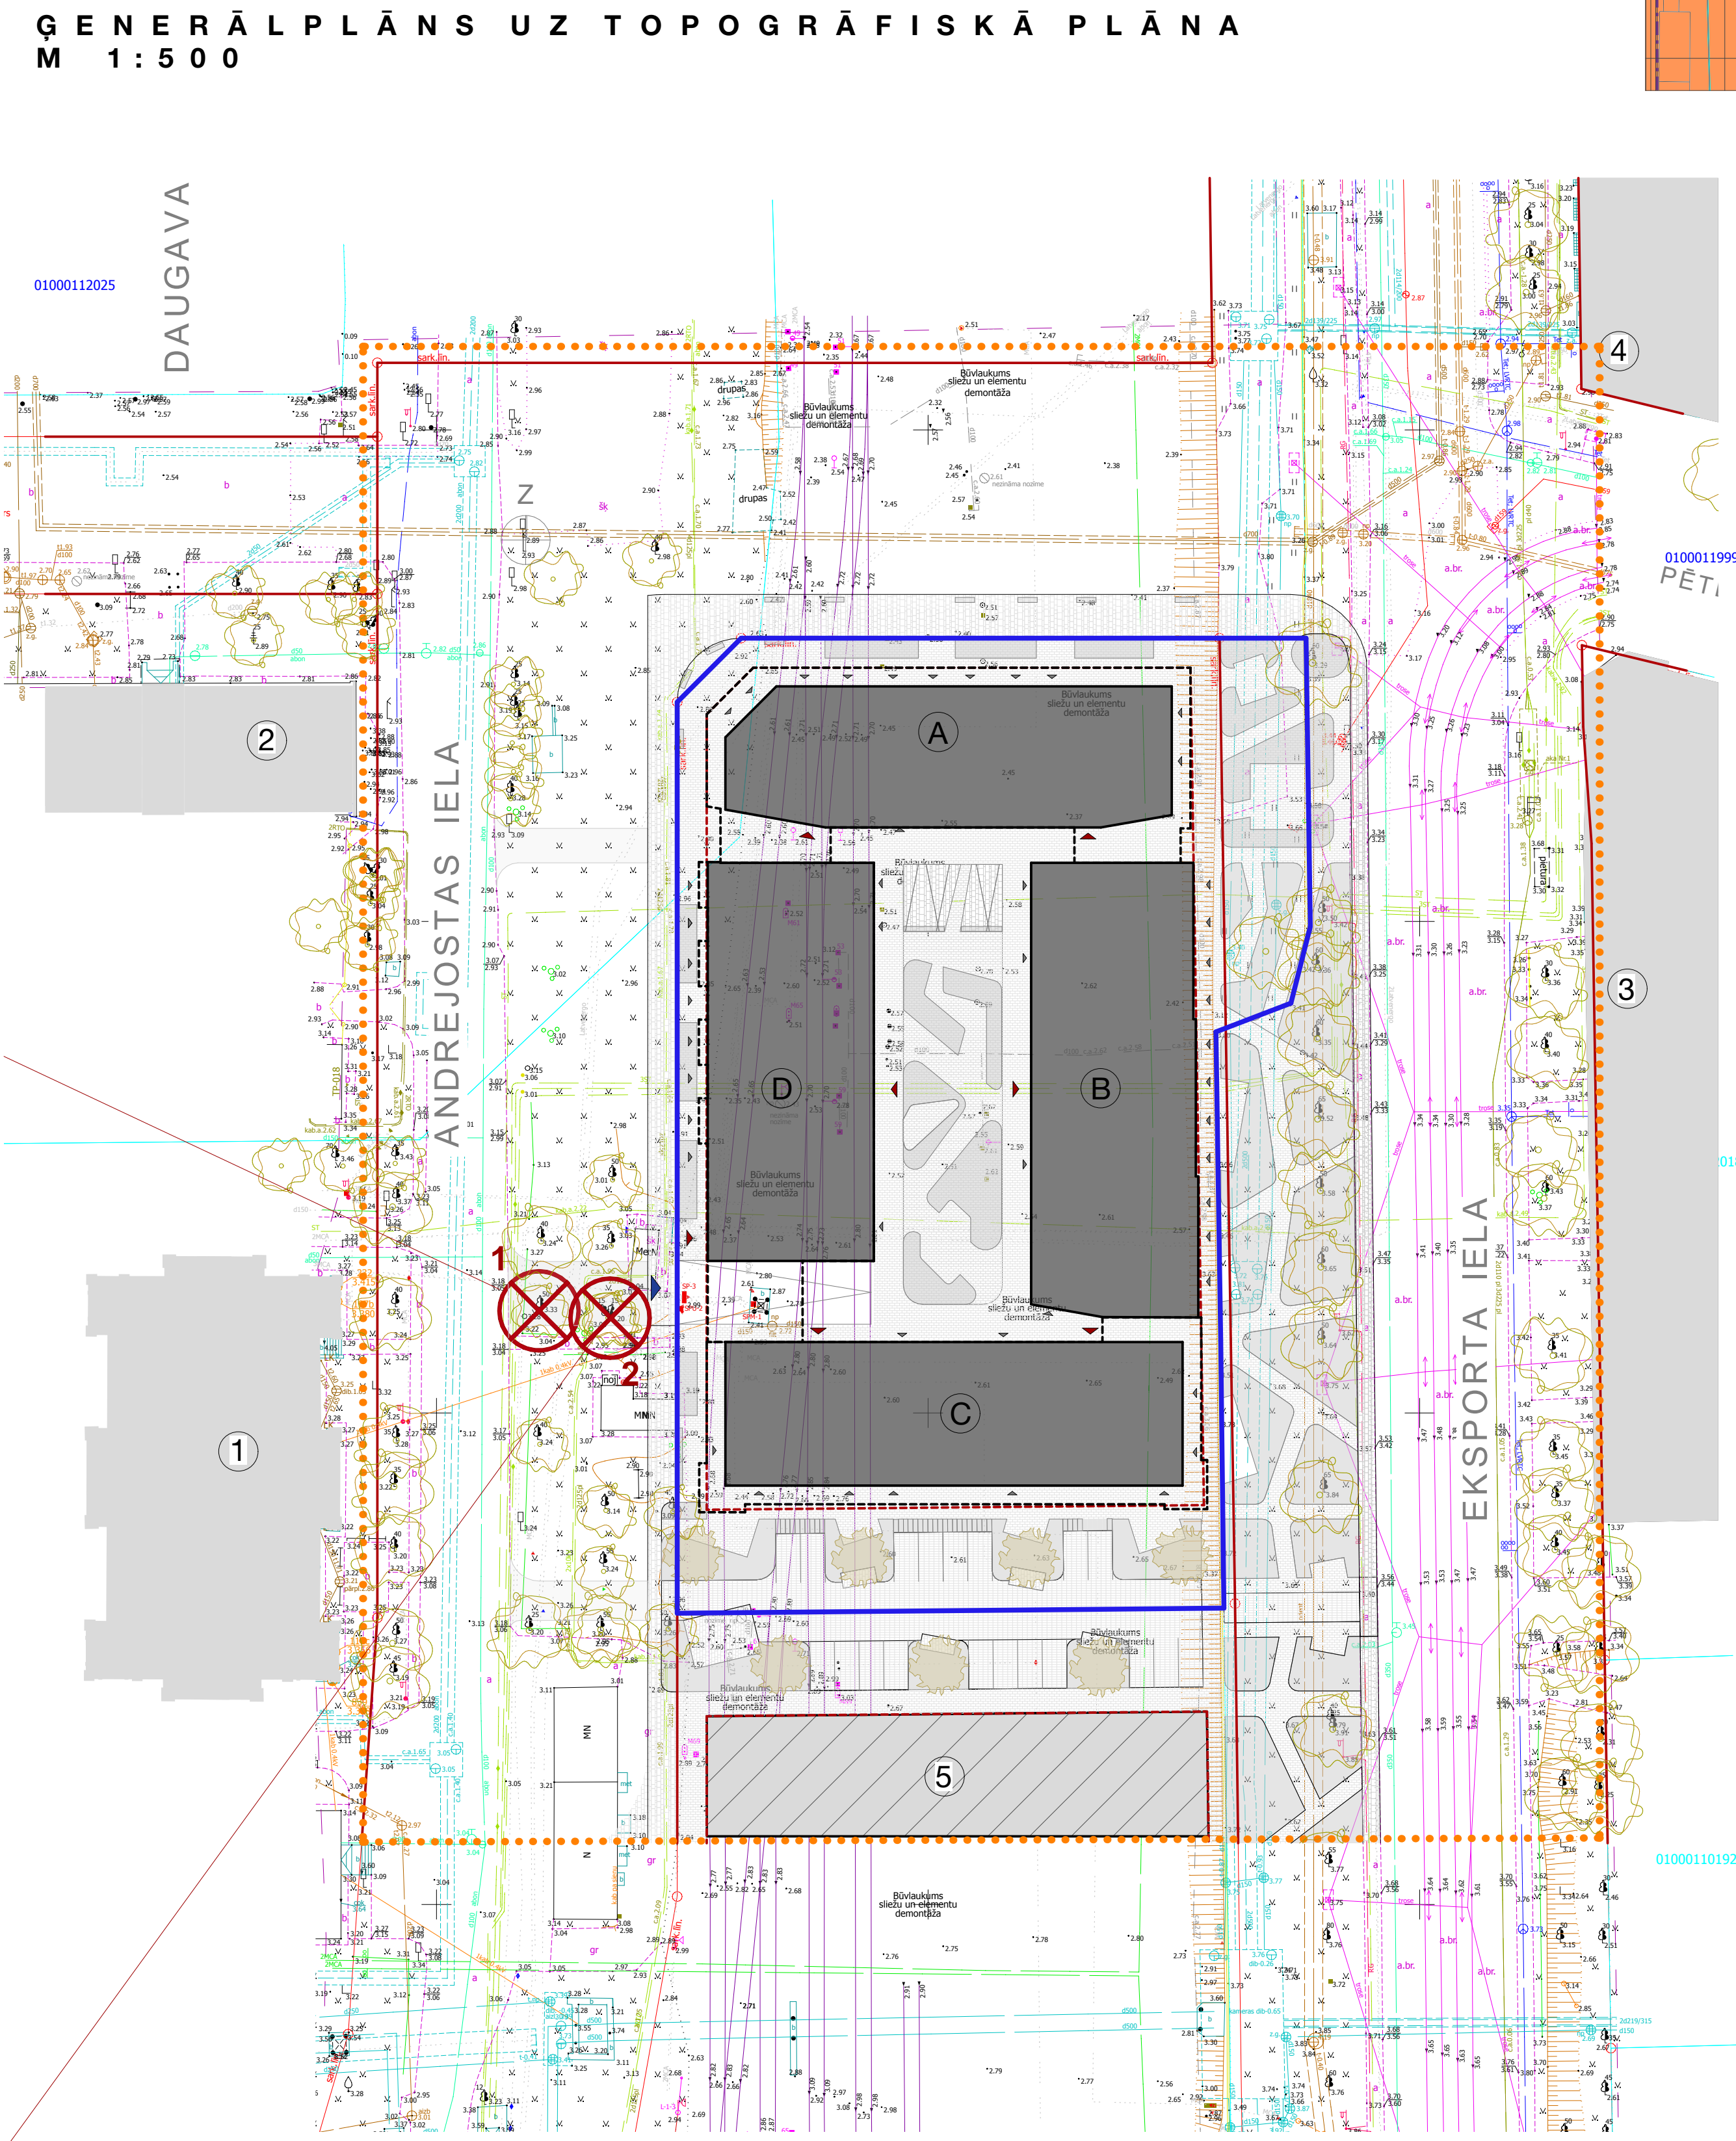

ĒKU EKSPĻIKĀCIJA			
(A)	(B)	(C)	(D)
1	Projektējamās apartamentu ēkas sekcijas /7 stāvi/		
2	Krasta stacijas ēka /1 stāvs/		
3	Biroju ēka /5 stāvi/- Jaunrīgas attīstības uzņēmuma birojs		
4	Esošā ēka /5 stāvi/		
5	Esošā ēka /6 stāvi/		

APZĪMĒJUMI	
	Projektējamā apartamentu ēka
	Projektējamās apartamentu ēkas apjoms 3,5m virs zemes
	Esošā apbūve
	Plānotā apbūve blakus zemesgabalā
	Projektējamās brauktuves- pieslēgumi esošajām ielām un ceļiem
	Esošas ielas un ietves
	leejas kāpņu telpās uz apartamentiem
	lebraukšana pagrabā autostāvvietā
	leejas ēkās
	Esoši koki projektā apskatītajā zonā
	Cērtami koki
	Projektējami koki