
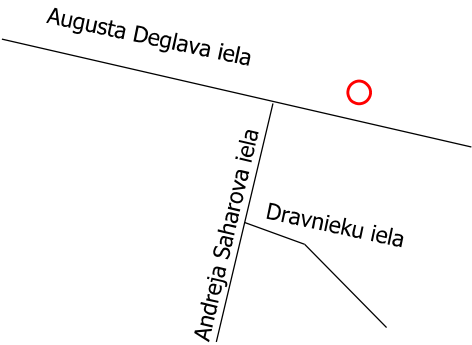


Shēma Nr. 1

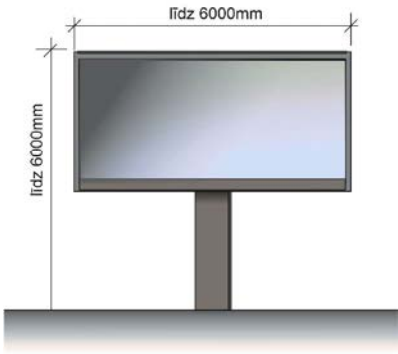

Apzīmējumi:

reklāmas objekts

Datu sagatavošanā izmantots:


Augstas detalizācijas topogrāfiskā informācija (Autors: © Rīgas pilsētas pašvaldība, 2003-2021).
Nekustamā īpašuma valsts kadastra informācijas sistēmas dati uz 24.07.2018. (Autors: © Valsts zemes dienests).




RĪGAS PILSĒTAS BŪVVALDE

Reklāmas objekta novietojuma shēma M 1:250

Objekts:	Pretī ēkai ar adresi Andreja Saharova iela 30 uz Augustas Deglava ielas, Rīga (0100 071 0098, pielikums Nr.461)		
Valsts valodas un pilsētvides nodaļa	L. Holcmane		
Adresācijas nodaļas eksperte	I.Dūmiņa		

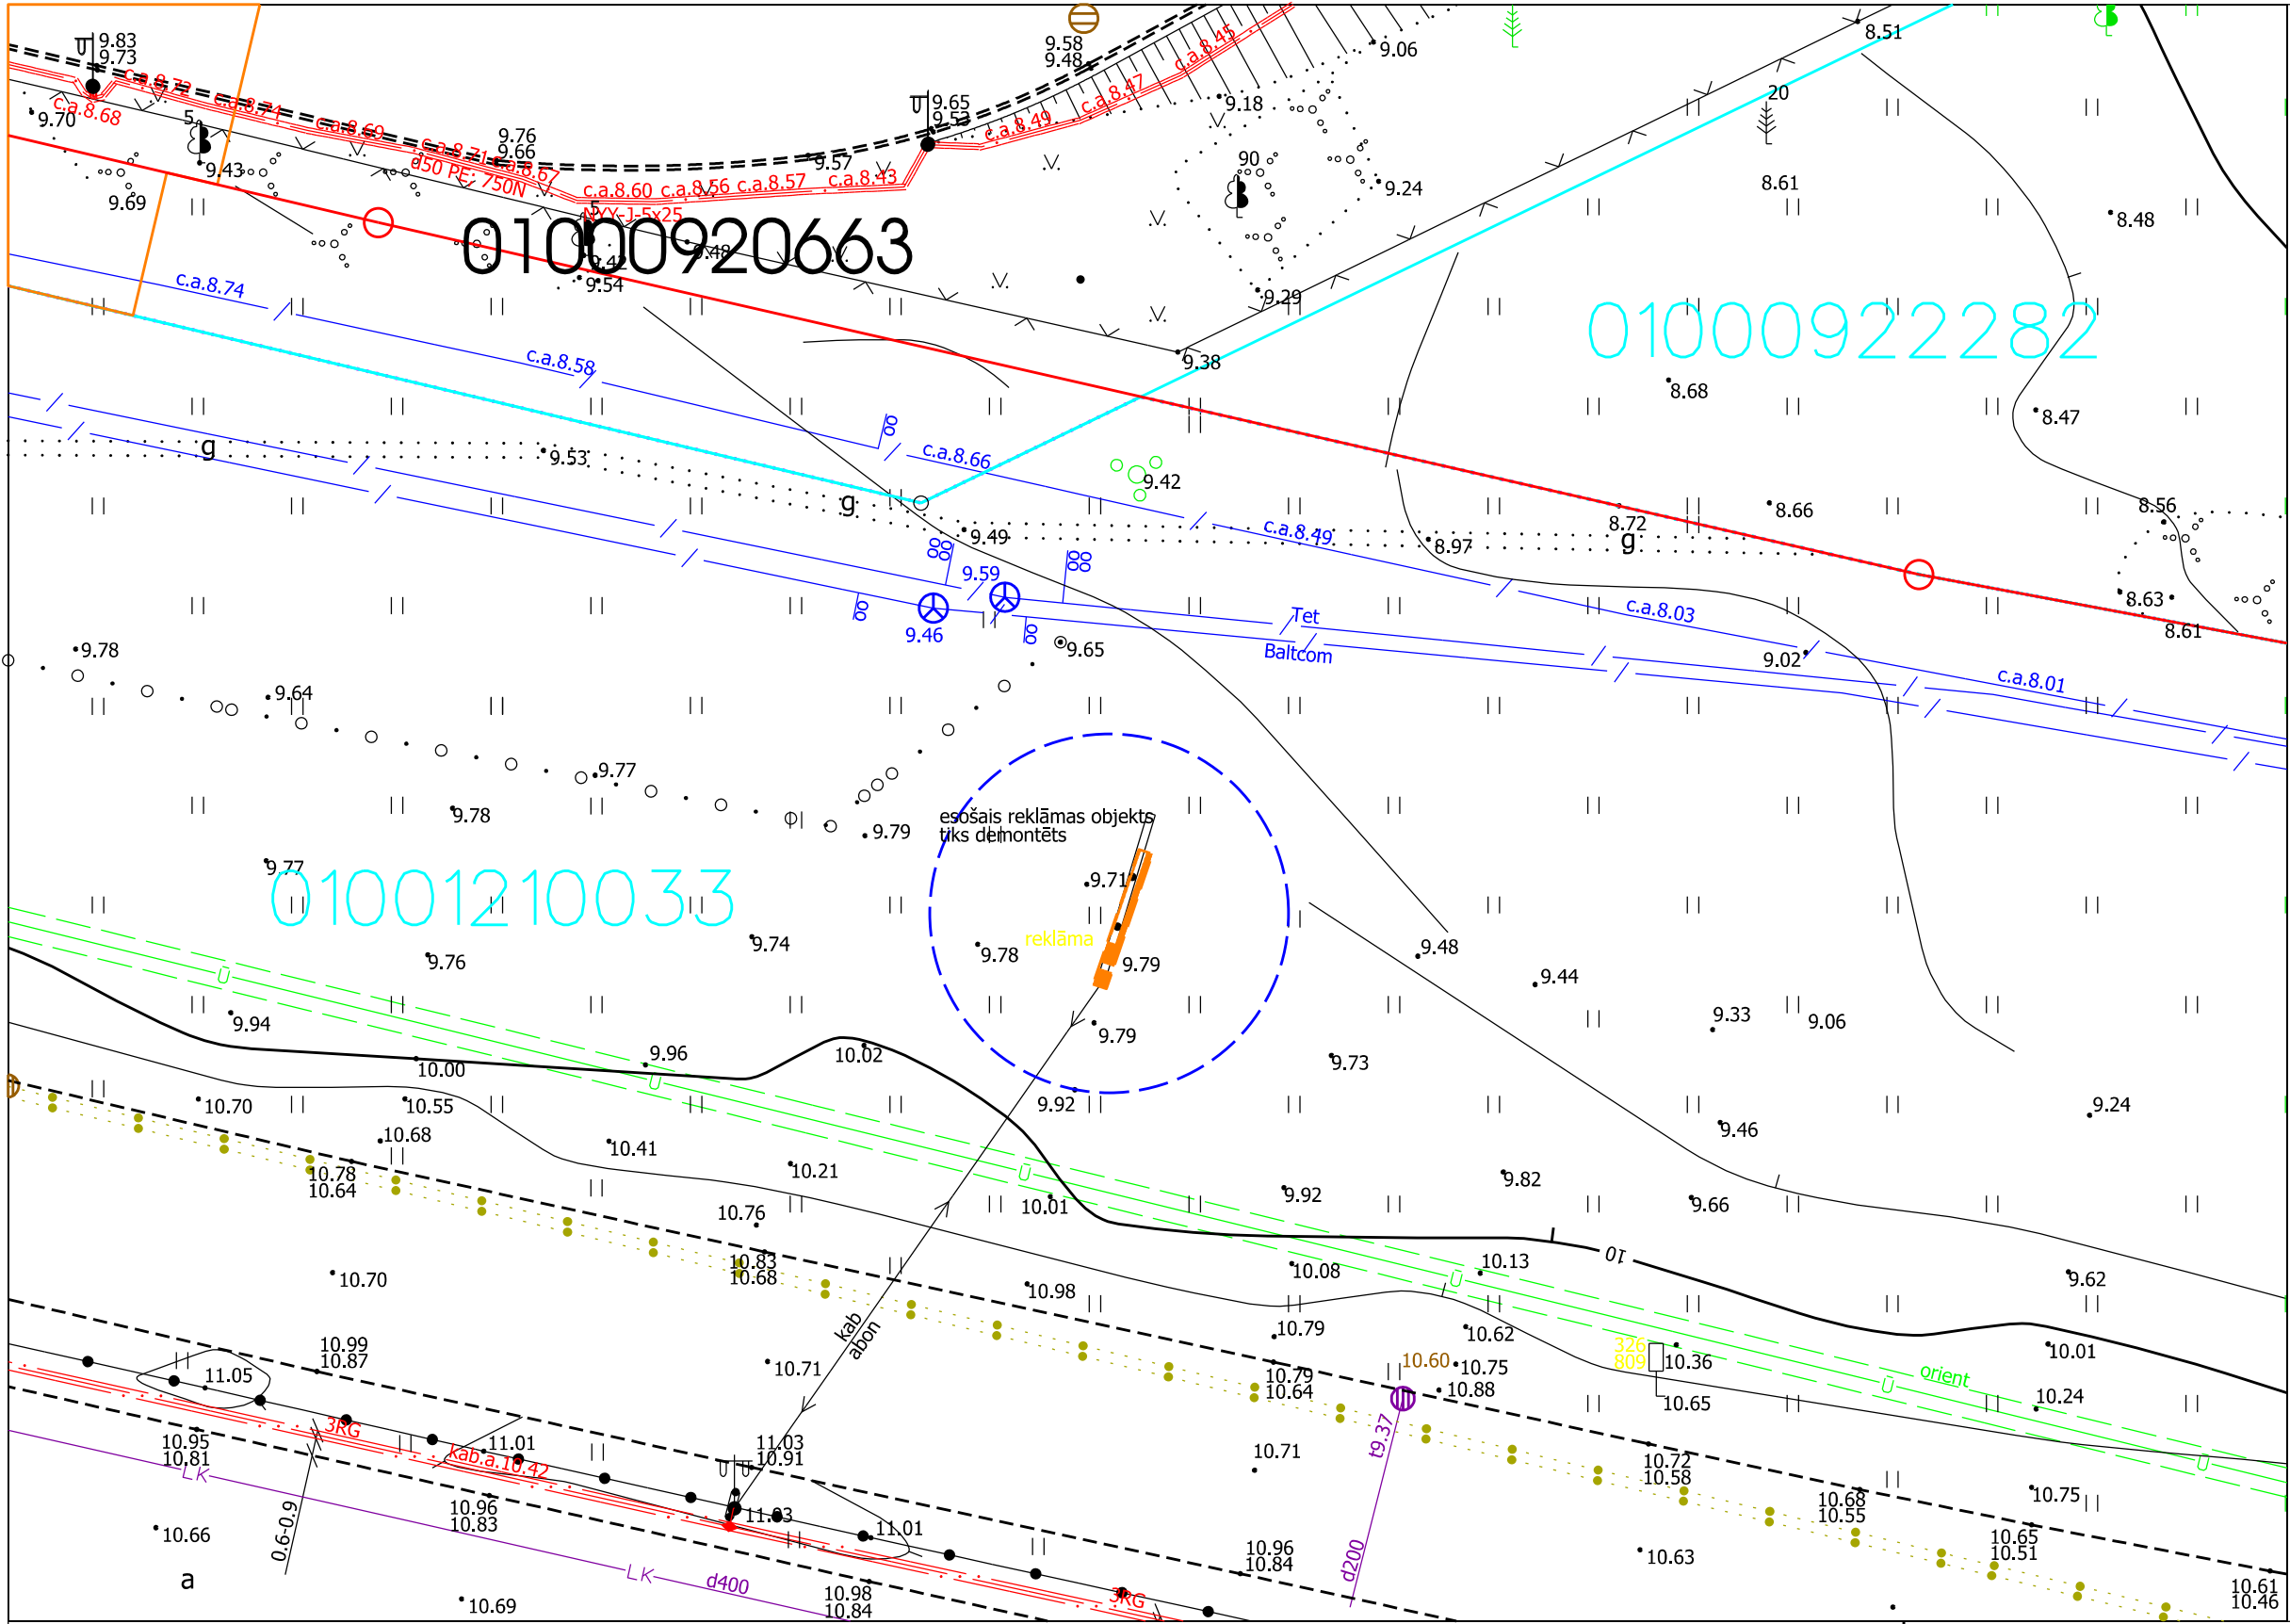

Shēma Nr. 4

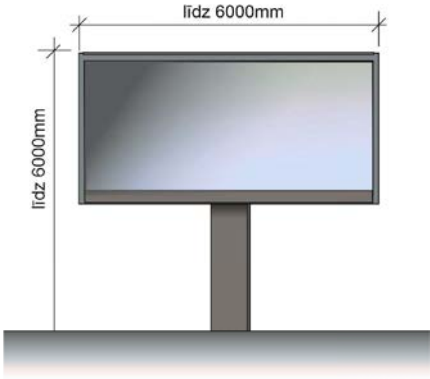

Apzīmējumi:

reklāmas objekts

Datu sagatavošanā izmantots:

Augstas detalizācijas topogrāfiskā informācija (Autors: © Rīgas pilsētas pašvaldība, 2003-2021).
Nekustamā īpašuma valsts kadastra informācijas sistēmas dati uz 24.07.2018. (Autors: © Valsts zemes dienests).



RĪGAS PILSĒTAS BŪVVALDE

Reklāmas objekta novietojuma shēma M 1:250

Objekts: Augusta Deglava iela 161 (0100 121 0033, pielikums Nr.463)

Valsts valodas un pilsētvides nodaļa

L. Holcmane

Adresācijas nodaļas eksperte

I.Dūmiņa

