
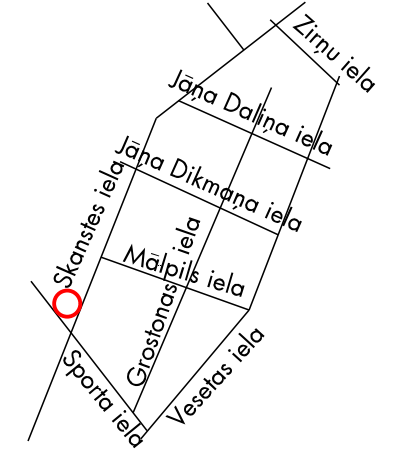


Shēma Nr. 1

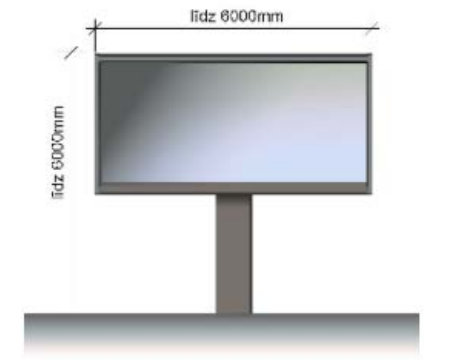

Apzīmējumi:

- reklāmas objekts

Datu sagatavošanā izmantots:

Augstas detalizācijas topogrāfiskā informācija (Autors: © Rīgas pilsētas pašvaldība, 2003-2021).
 Nekustamā īpašuma valsts kadastra informācijas sistēmas dati uz 24.07.2018. (Autors: © Valsts zemes dienests).



RĪGAS PILSĒTAS BŪVVALDE

Reklāmas objekta novietojuma shēma M 1:250




Objekts: Skanstes un Sporta ielas krustojumā, Skanstes iela 2
 (0100 024 2059; 582.pielikums)

Valsts valodas un pilsētvides nodaļa

L. Holcmane

Adresācijas nodaļas eksperte

I.Dūmiņa

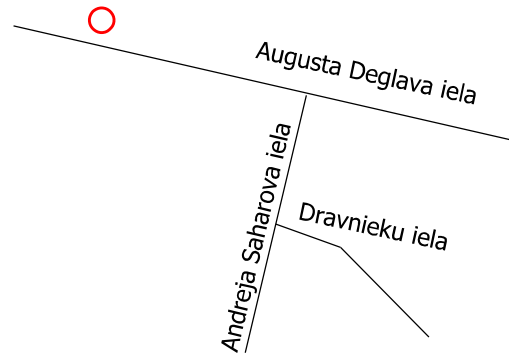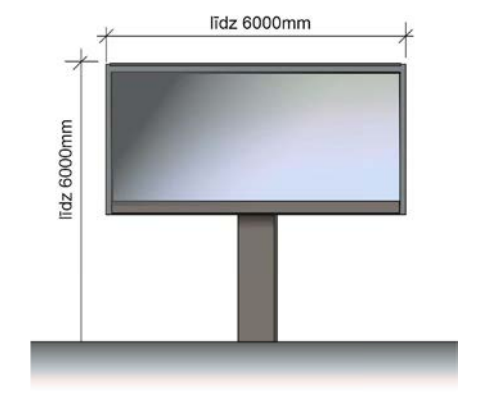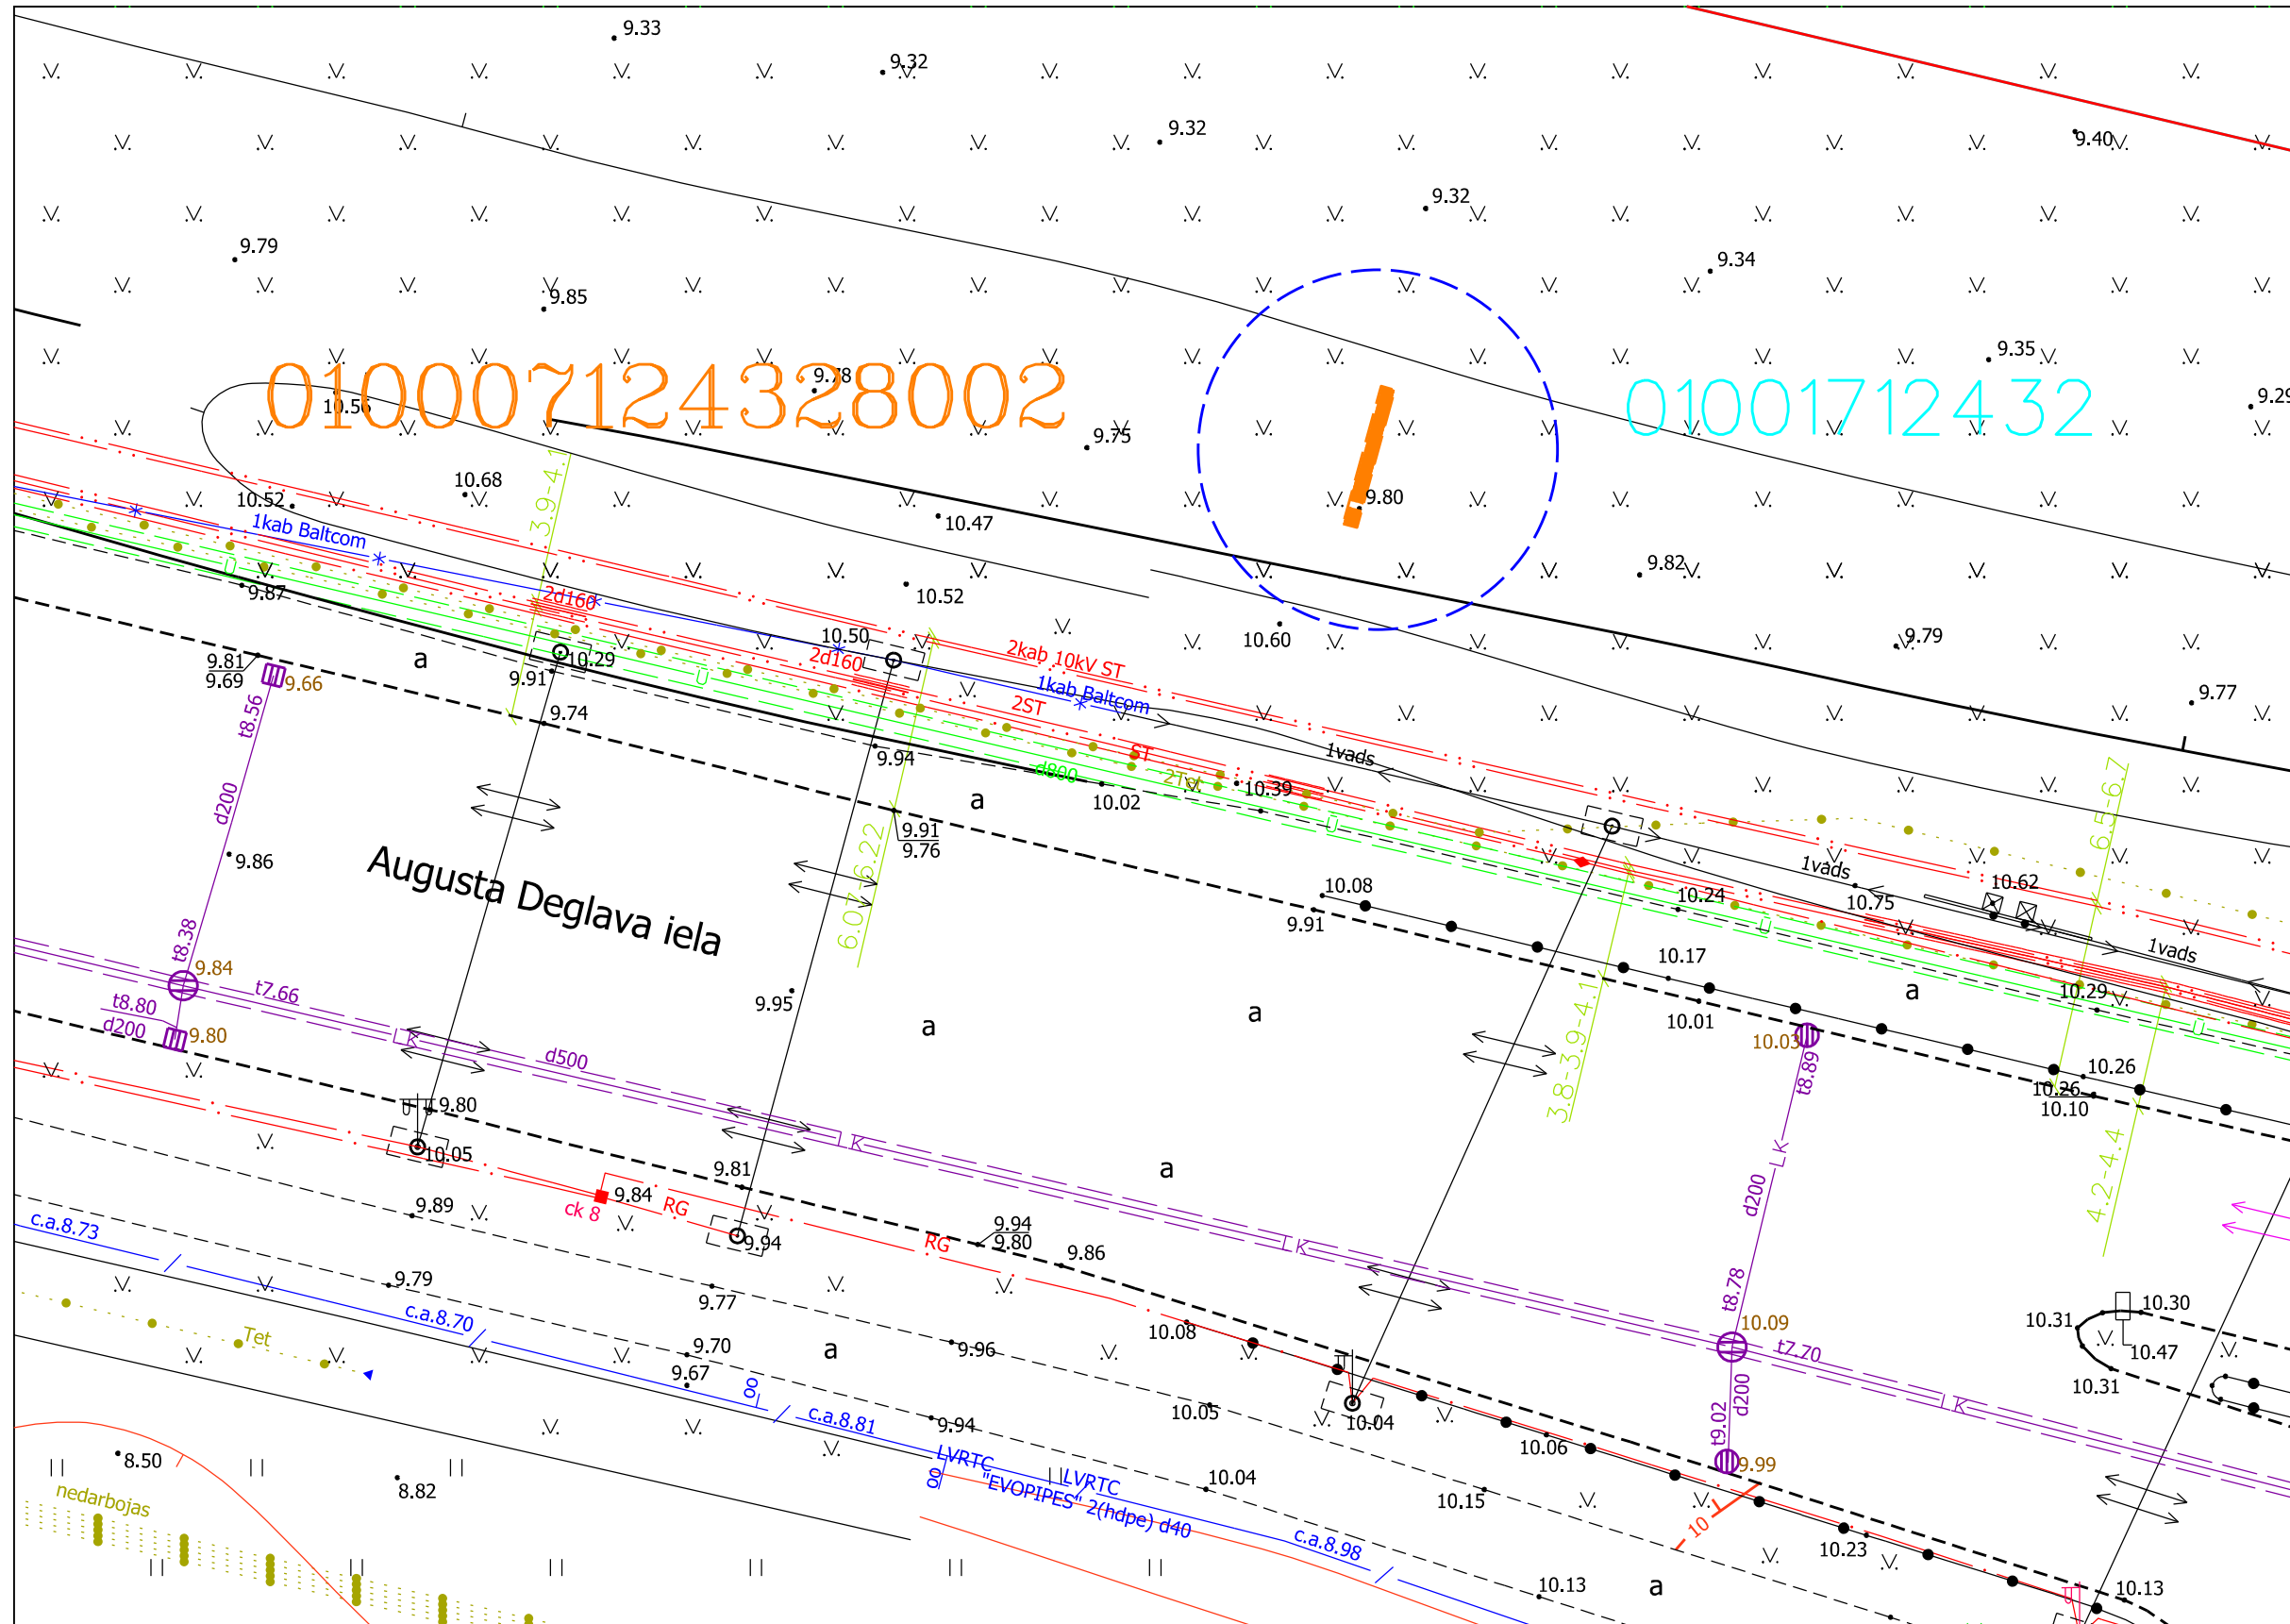

Apzīmējumi:

- reklāmas objekts

Datu sagatavošanā izmantots:



Augstas detalizācijas topogrāfiskā informācija (Autors: © Rīgas pilsētas pašvaldība, 2003-2021).
 Nekustamā īpašuma valsts kadastra informācijas sistēmas dati uz 24.07.2018. (Autors: © Valsts zemes dienests).



RĪGAS PILSĒTAS BŪVVALDE

Reklāmas objekta novietojuma shēma M 1:250

Objekts: Pretī ēkai ar adresi Augusta Deglava iela 130, Rīgā (0100 171 2432, pielikums Nr.460)	
Valsts valodas un pilsētvides nodaļa	L. Holcmane
Adresācijas nodaļas eksperte	I.Dūmiņa

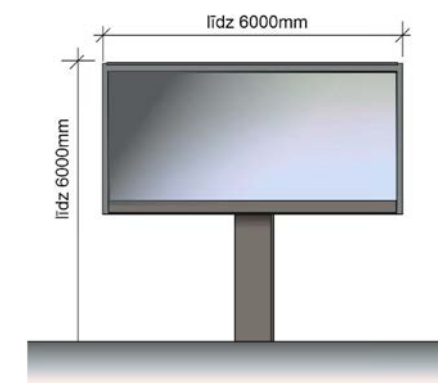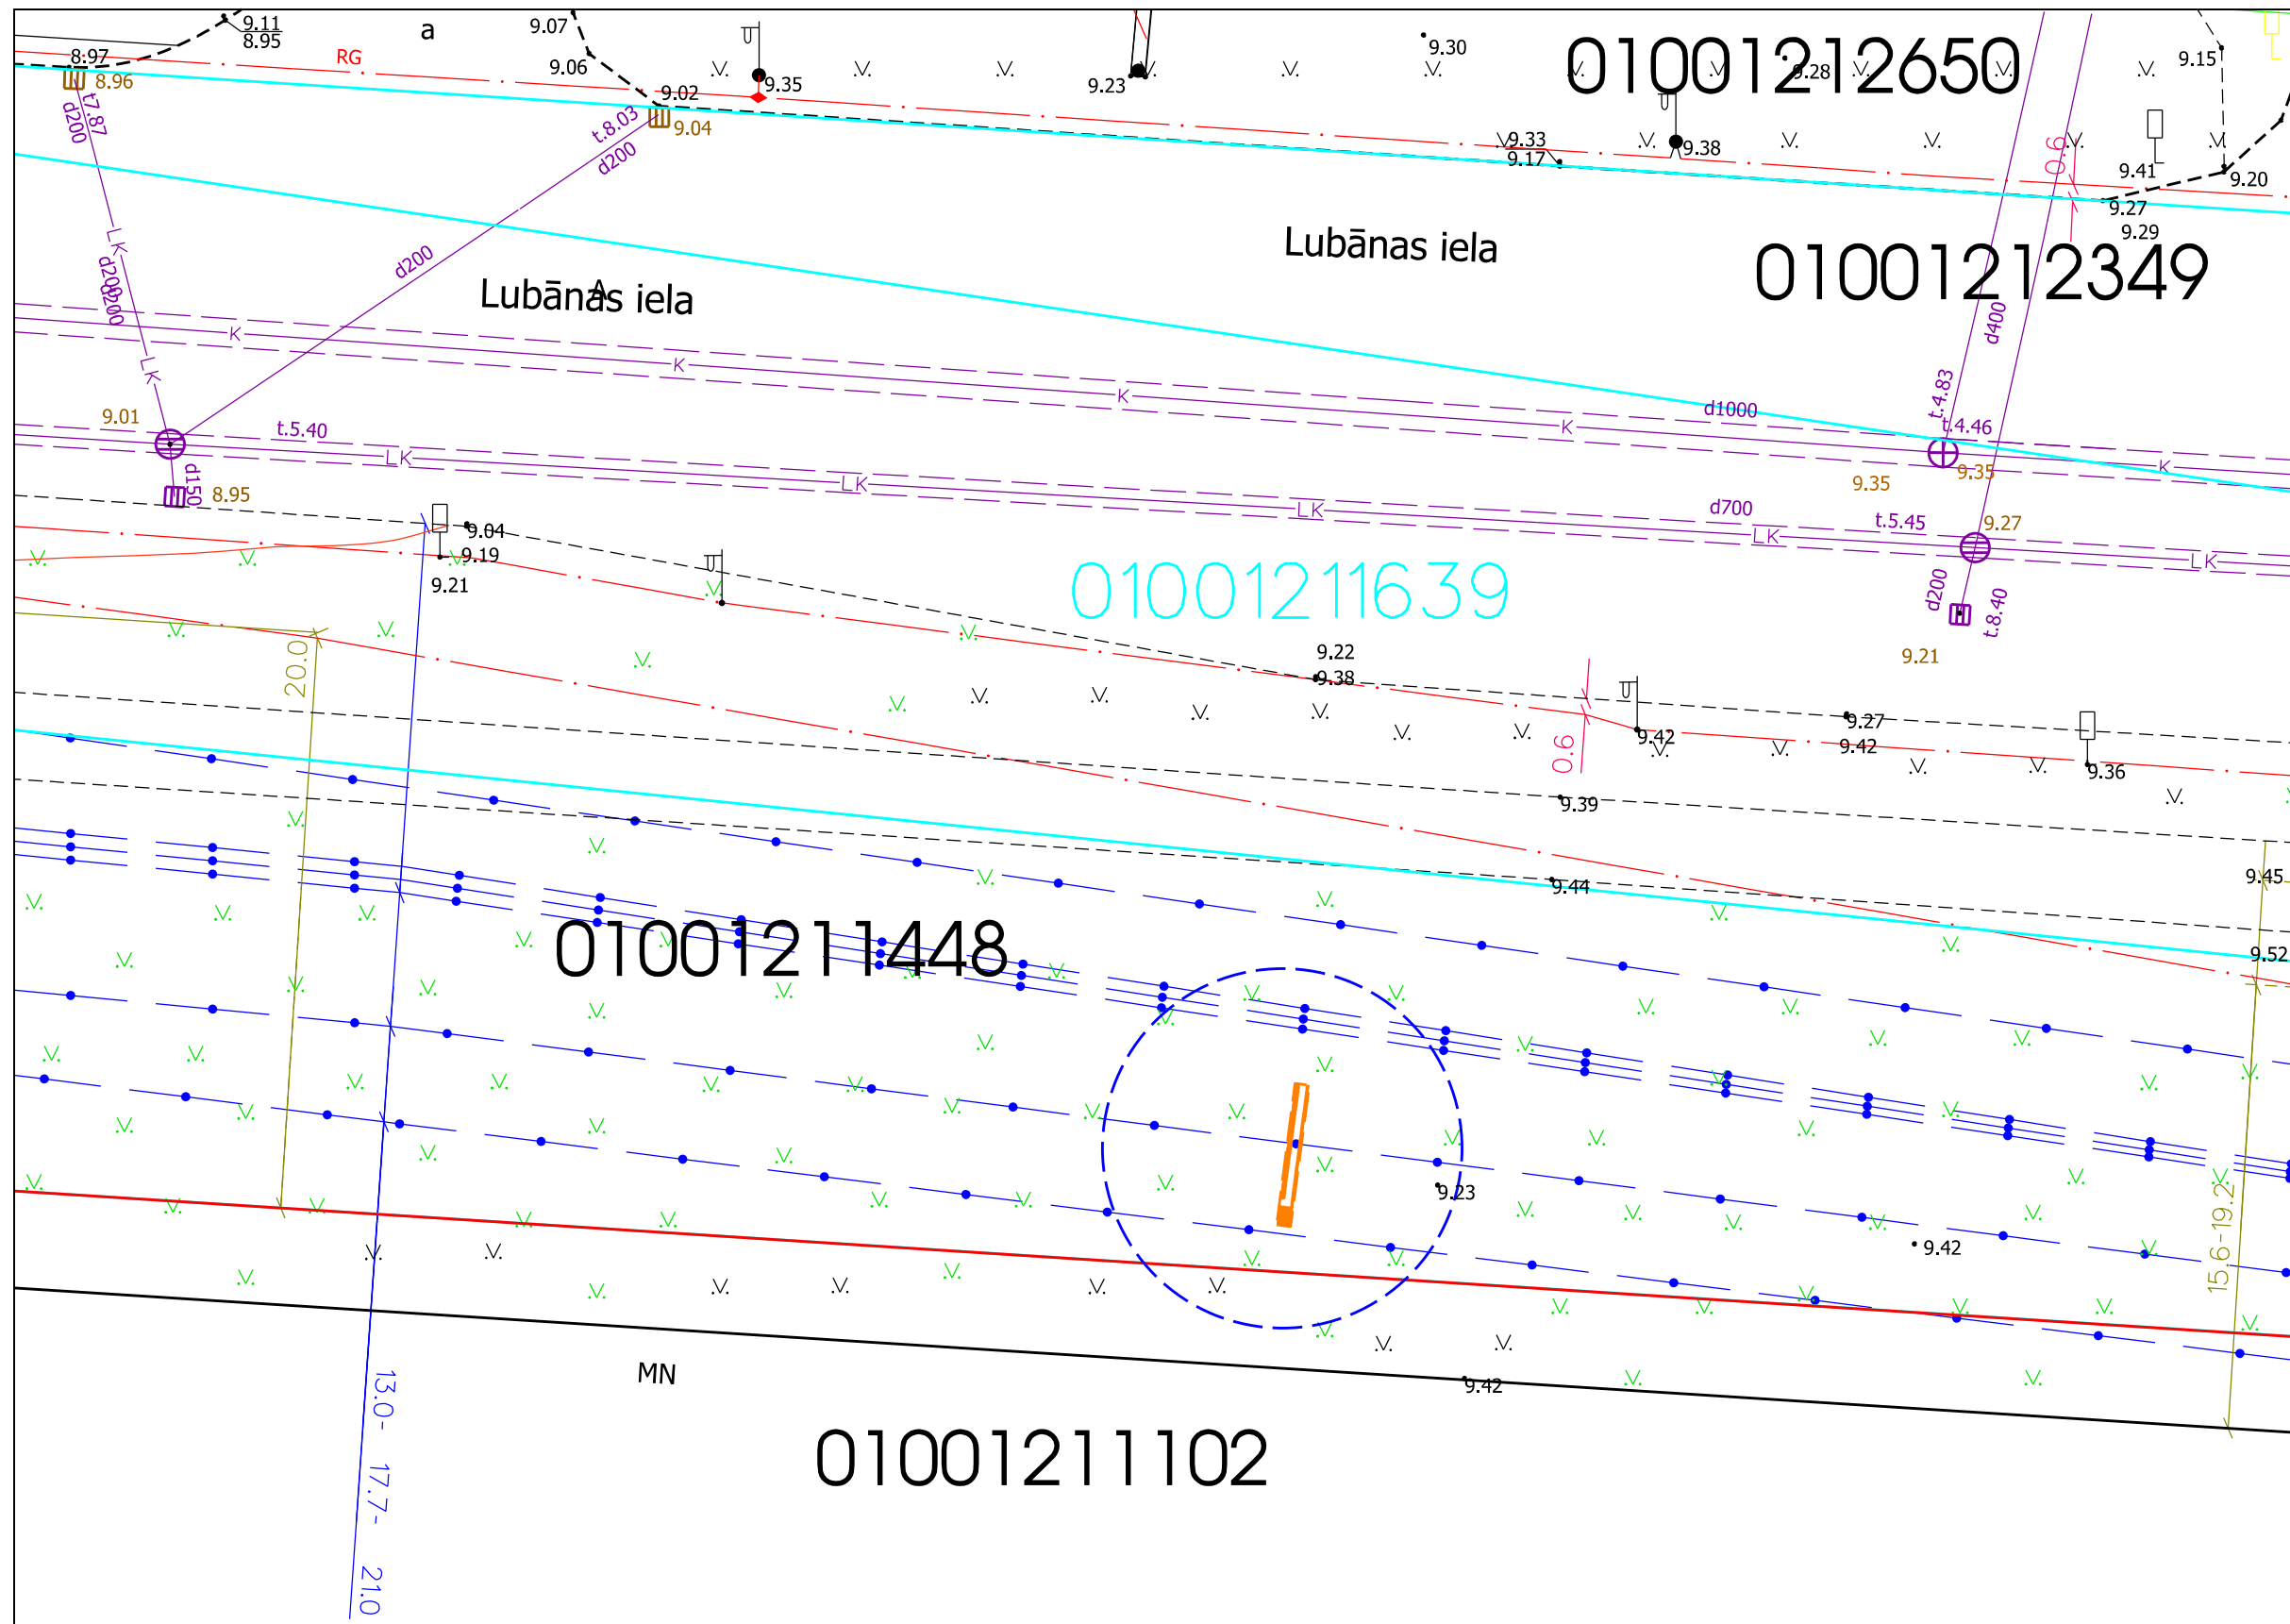

Apzīmējumi:

reklāmas objekts

Datu sagatavošanā izmantots:

Augstas detalizācijas topogrāfiskā informācija (Autors: © Rīgas pilsētas pašvaldība, 2003-2021).

Nekustamā īpašuma valsts kadastra informācijas sistēmas dati uz 24.07.2018. (Autors: © Valsts zemes dienests).



RĪGAS PILSĒTAS
BŪVVALDE

RĪGAS PILSĒTAS BŪVVALDE

Reklāmas objekta novietojuma shēma M 1:250


Objekts: Pie adreses Katlakalna iela 15 (Lubānas ielā), Rīgā (0100 121 1448, pielikums Nr.459)

Valsts valodas un pilsētvides nodaļa



L. Holcmane

Adresācijas nodaļas eksperte

I.Dūmiņa

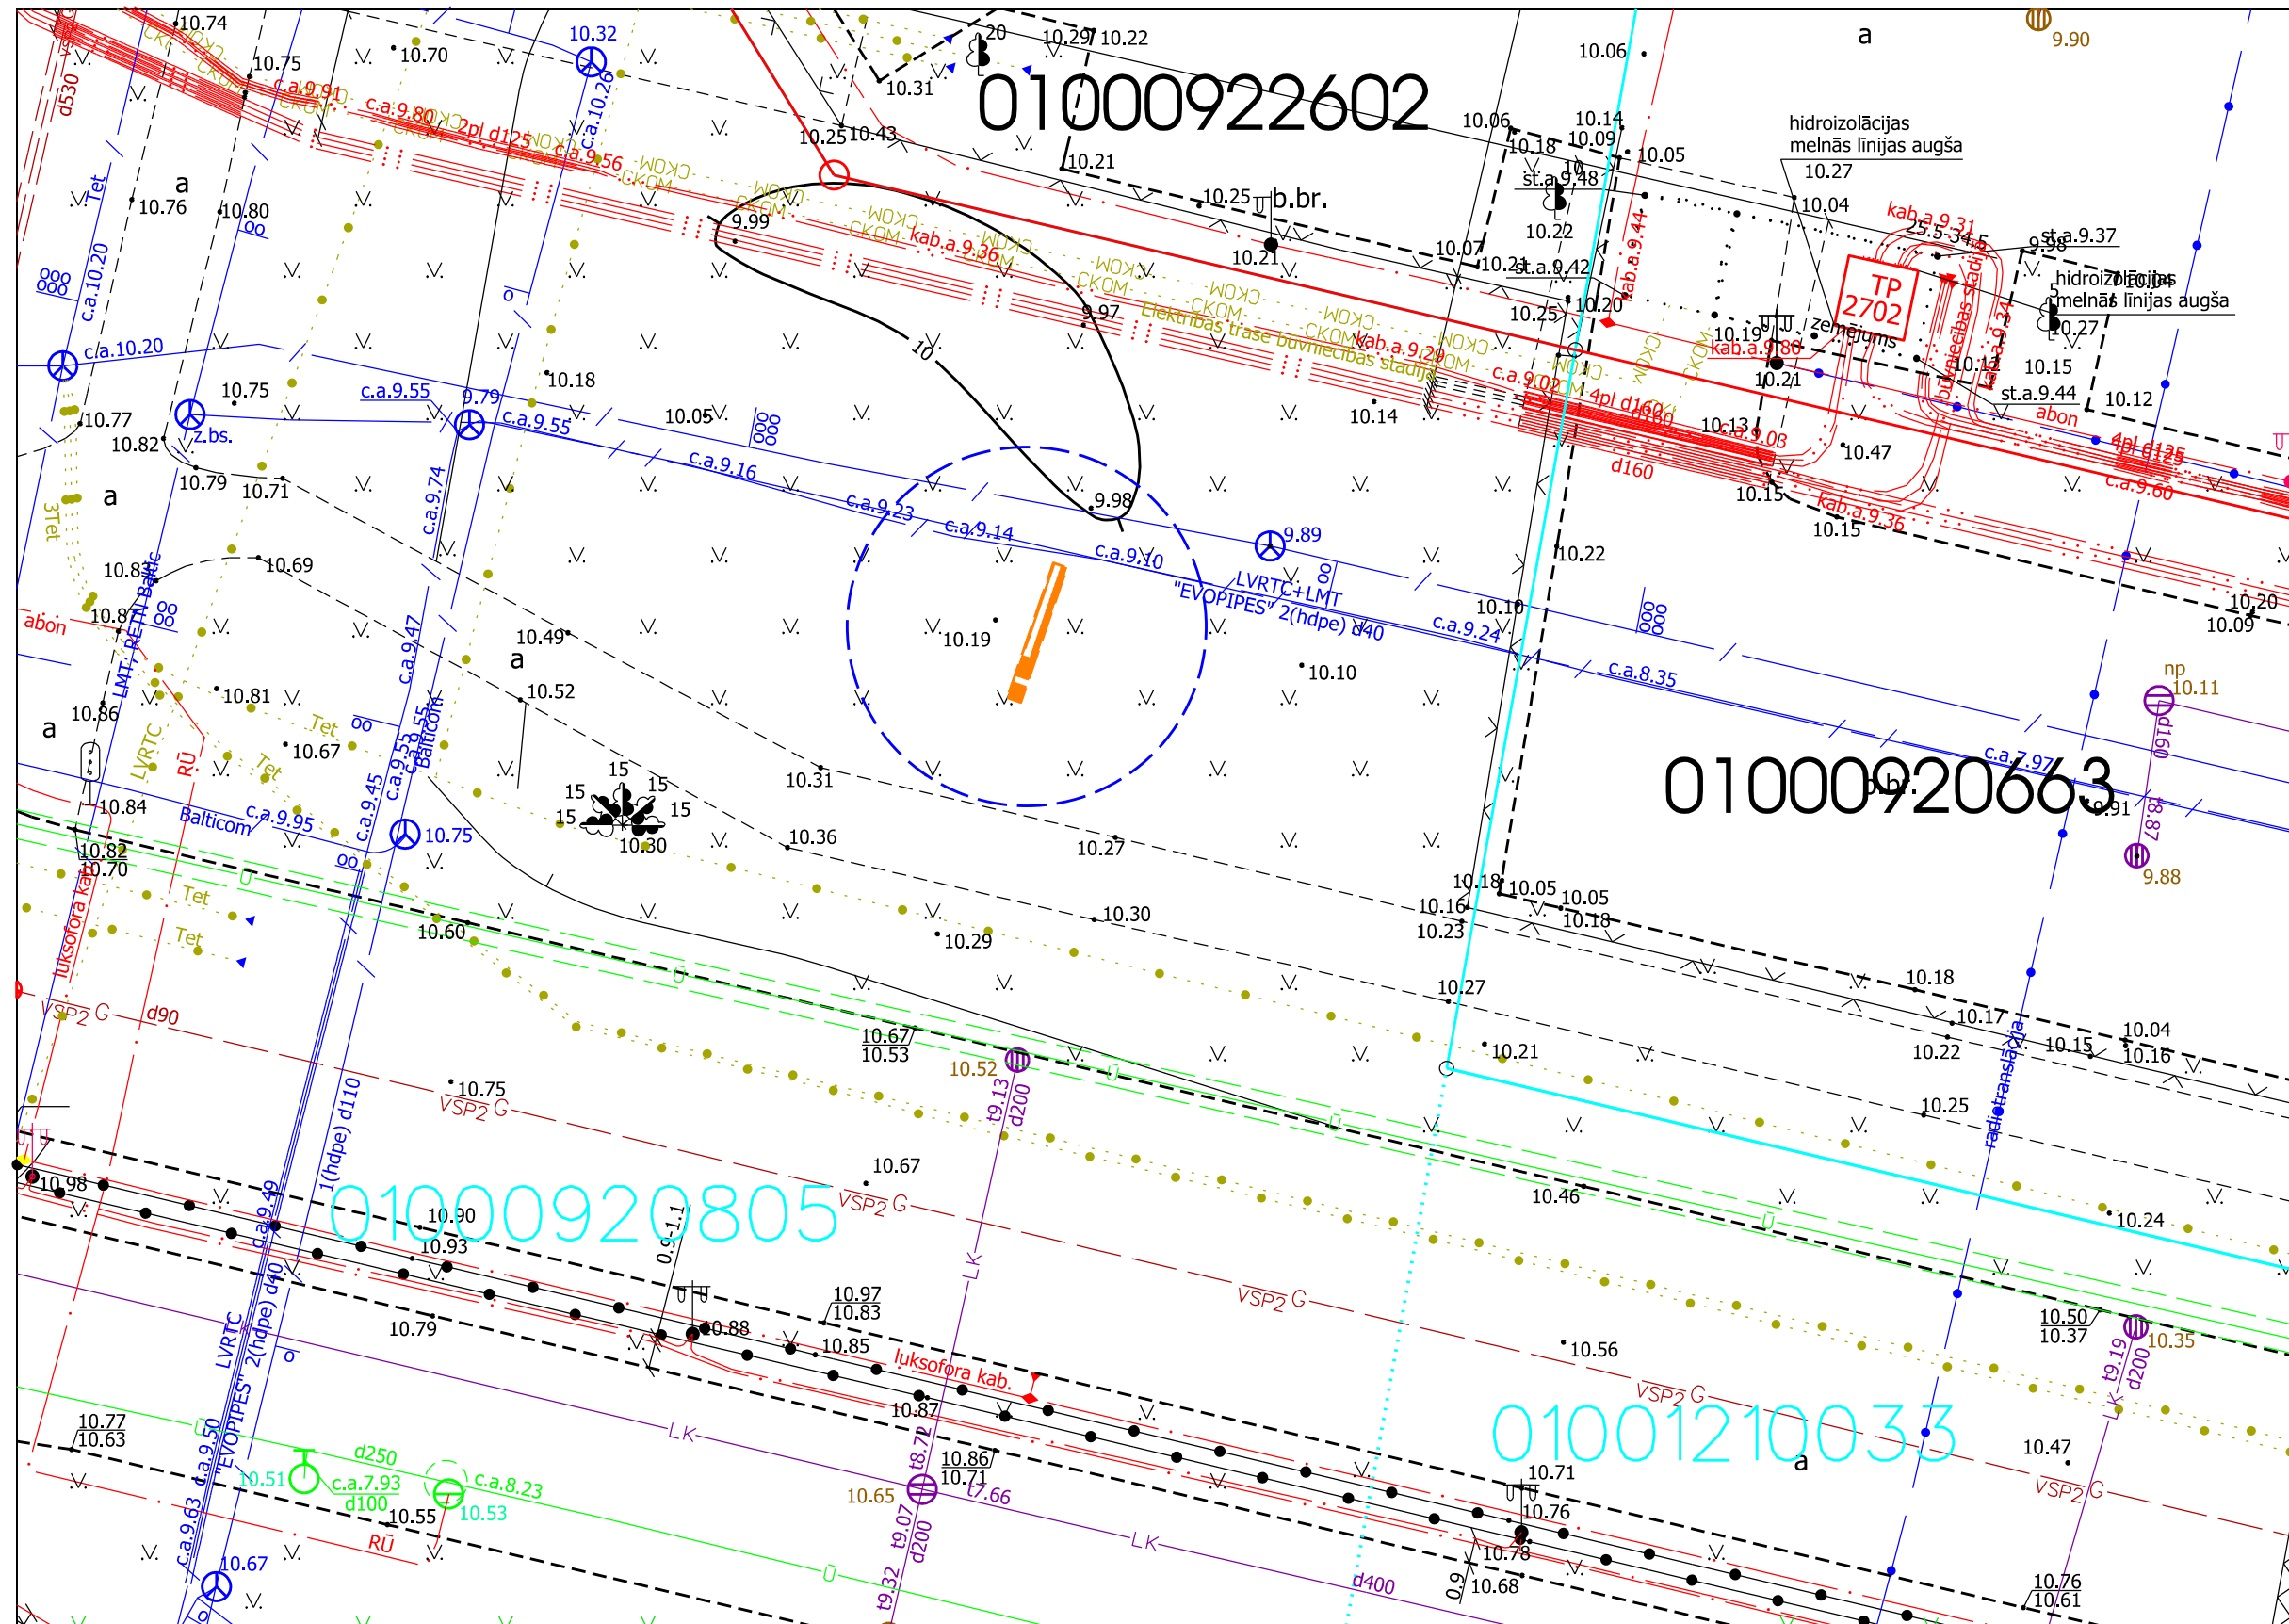

Shēma Nr. 4

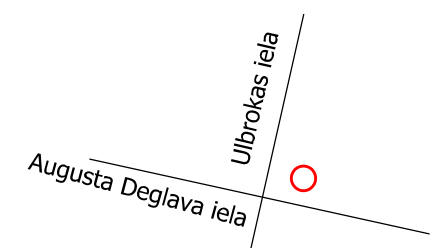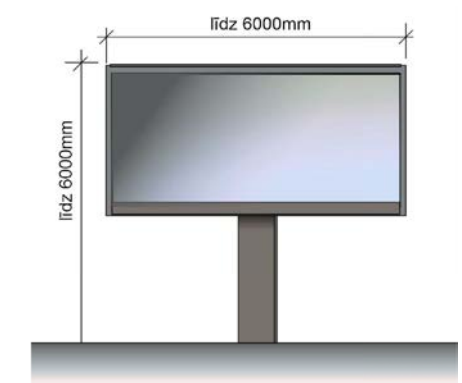

Apzīmējumi:

- reklāmas objekts

Datu sagatavošanā izmantots:

Augstas detalizācijas topogrāfiskā informācija (Autors: © Rīgas pilsētas pašvaldība, 2003-2021).
 Nekustamā īpašuma valsts kadastra informācijas sistēmas dati uz 24.07.2018. (Autors: © Valsts zemes dienests).




RĪGAS PILSĒTAS BŪVVALDE

Reklāmas objekta novietojuma shēma M 1:250

Objekts: Augusta Deglava iela 151 (0100 092 0805, pielikums Nr.464)



Valsts valodas un pilsētvides nodaļa	L. Holcmane
Adresācijas nodaļas eksperte	I.Dūmiņa

01000920640

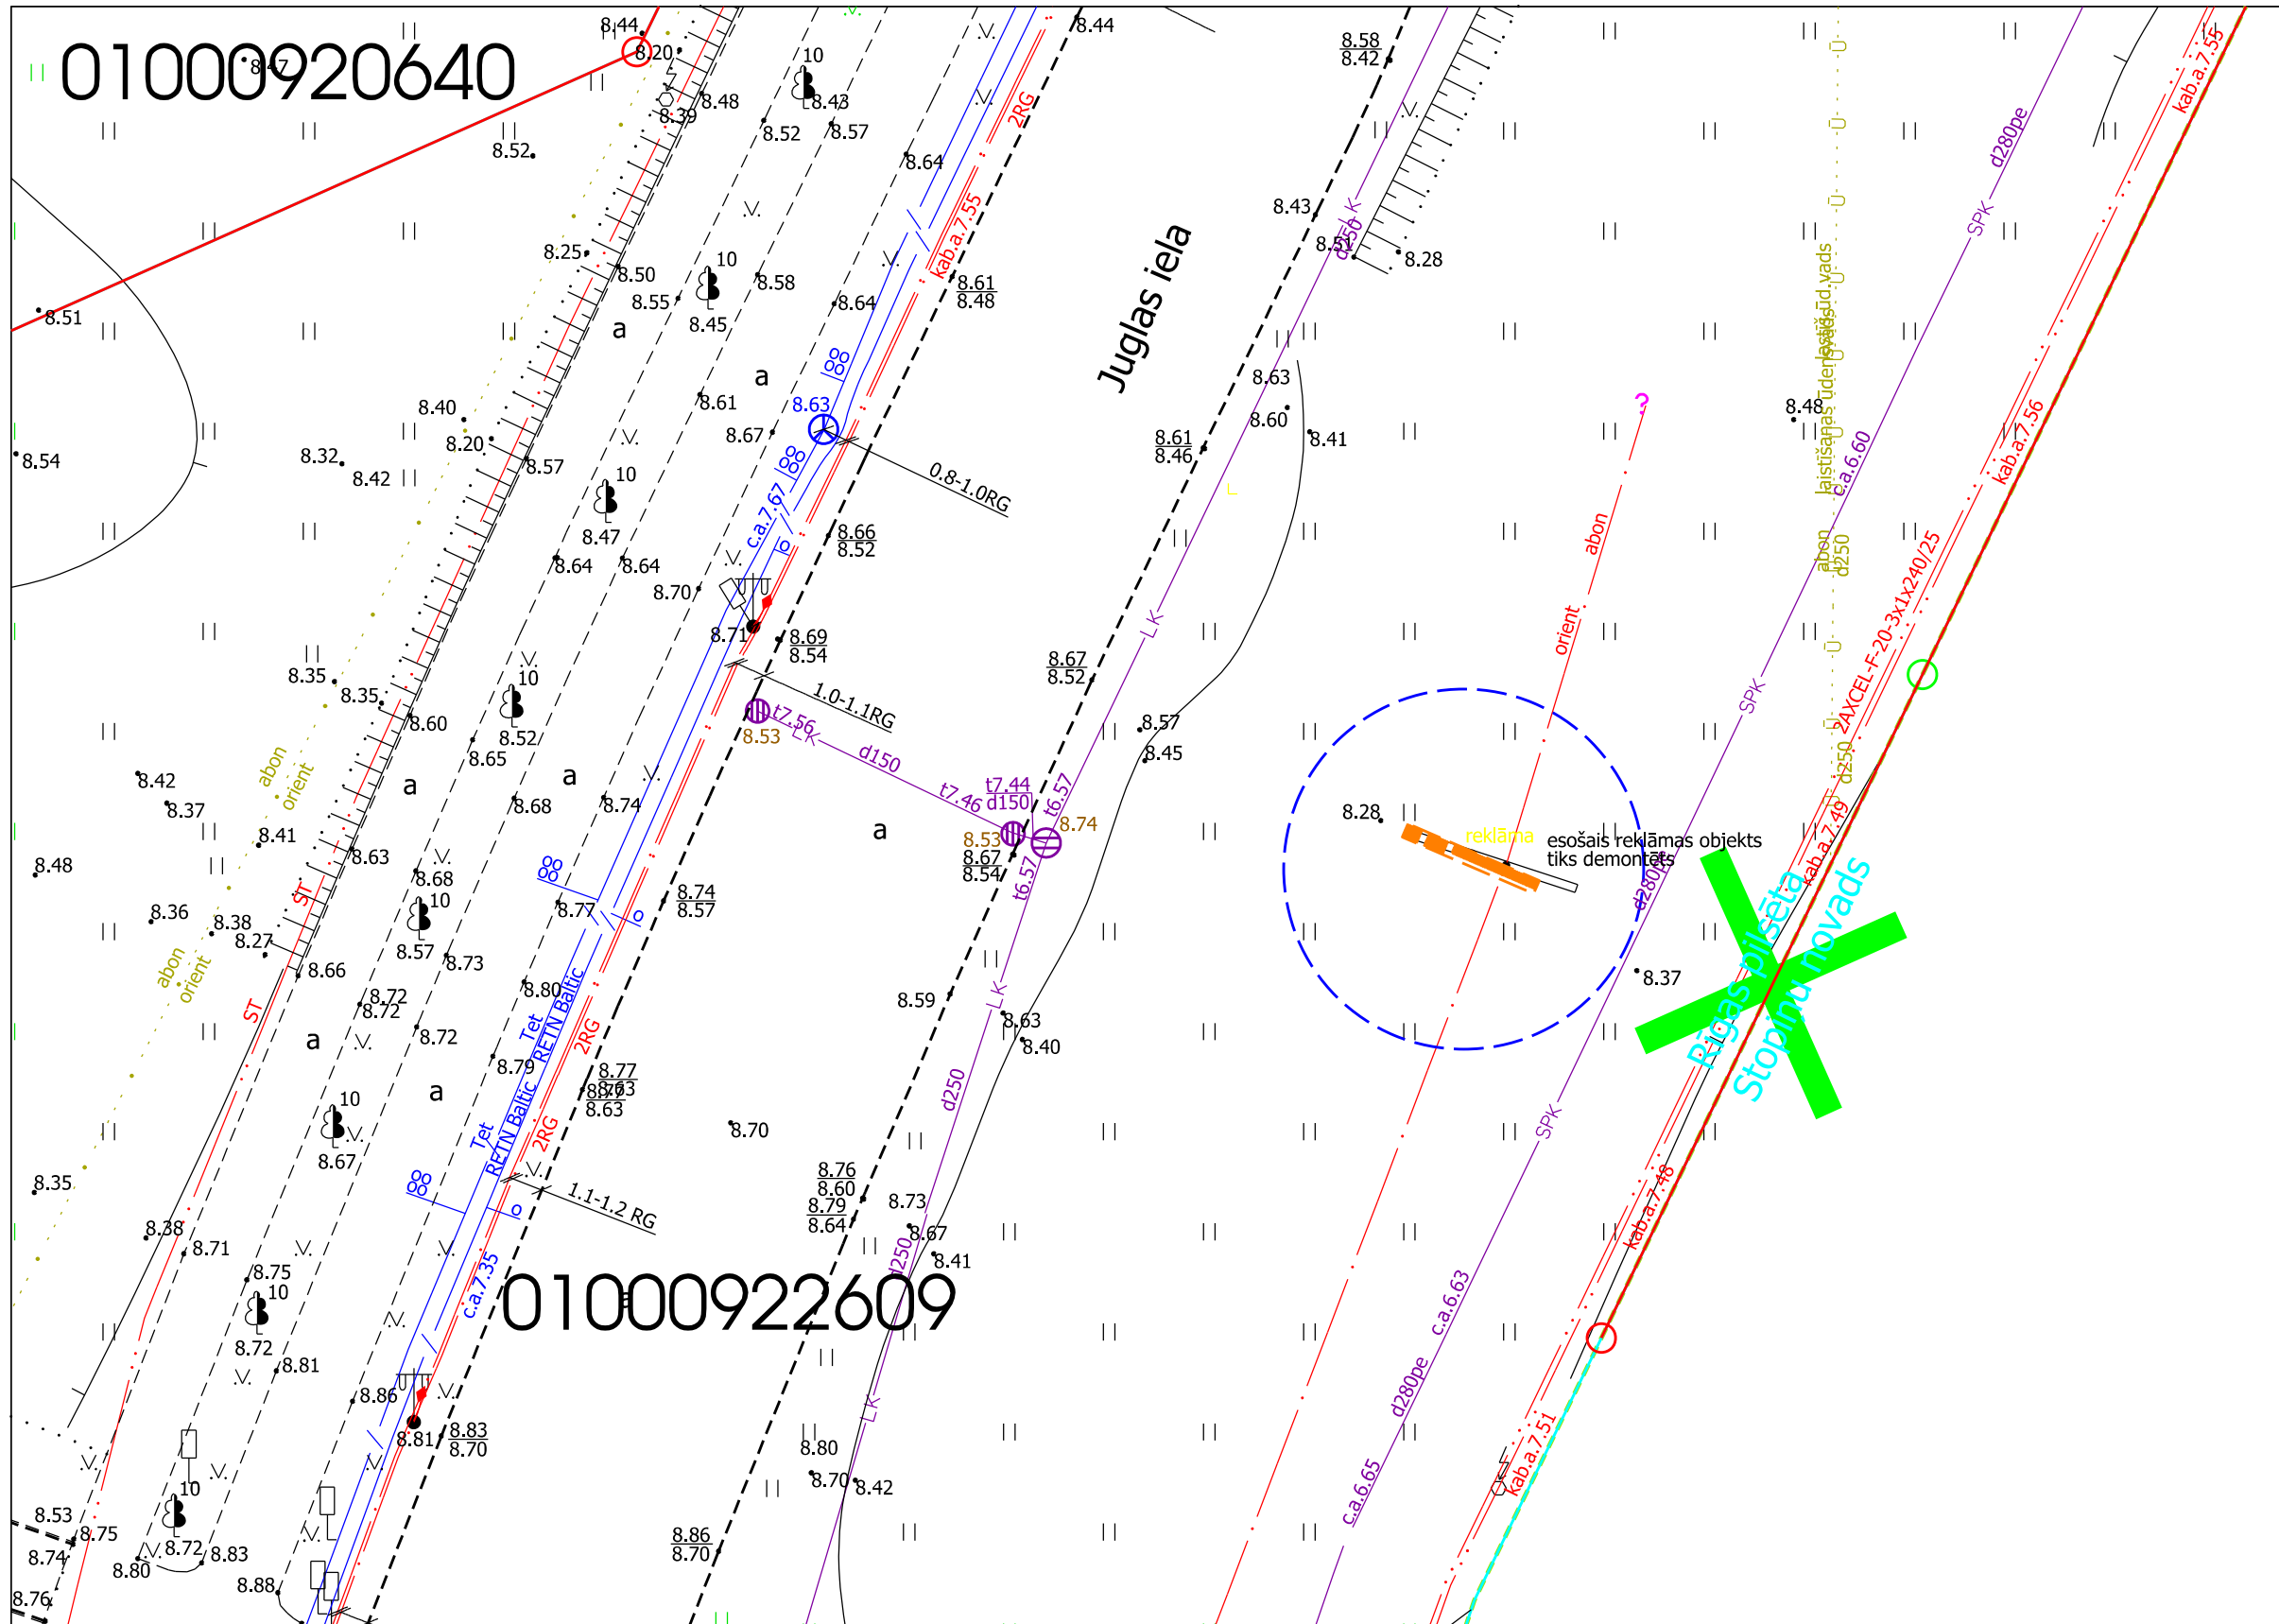

01000922609

Shēma Nr. 5

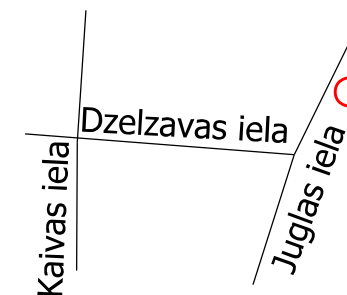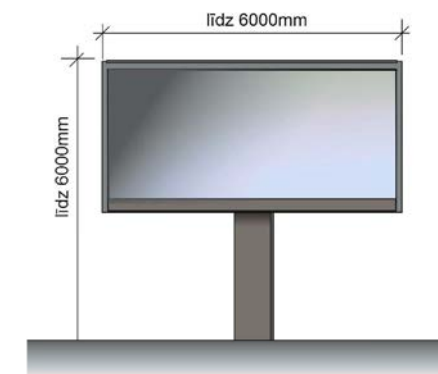

Apzīmējumi:

reklāmas objekts

Datu sagatavošanā izmantots:

Augstas detalizācijas topogrāfiskā informācija (Autors: © Rīgas pilsētas pašvaldība, 2003-2021).

Nekustamā īpašuma valsts kadastra informācijas sistēmas dati uz 24.07.2018. (Autors: © Valsts zemes dienests).



RĪGAS PILSĒTAS BŪVVALDE

Reklāmas objekta novietojuma shēma M 1:250

Objekts: Juglas ielā 101, Rīgā (pretējā ielas pusē, 0100 092 2609; 501.pielikums)

Valsts valodas un pilsētvides nodaļa

L. Holcmane

Adresācijas nodaļas eksperte

I.Dūmiņa