


TIPVEIDA RISINĀJUMI ĀRA KAFEJNĪCĀM *PARKLETIEM**

IEVĒROJOT ŠOS NOSACĪJUMUS, NAV JĀVEIC PAPILDUS SASKAŅOŠANAS PROCESS RĪGAS DOMES PILSĒTAS ATTĪSTĪBAS DEPARTAMENTĀ.


* IETVES PAPLAŠINĀJUMS, KAS IZVEIDOTS AUTOSTĀVVIETAS TERITORIJĀ UN NODROŠINA REKREĀCIJAS FUNKCIJU.

MATERIĀLS IR SAGATAVOTS A3 FORMĀTĀ.


RISINĀJUMI ĀRA KAFEJNĪCAI

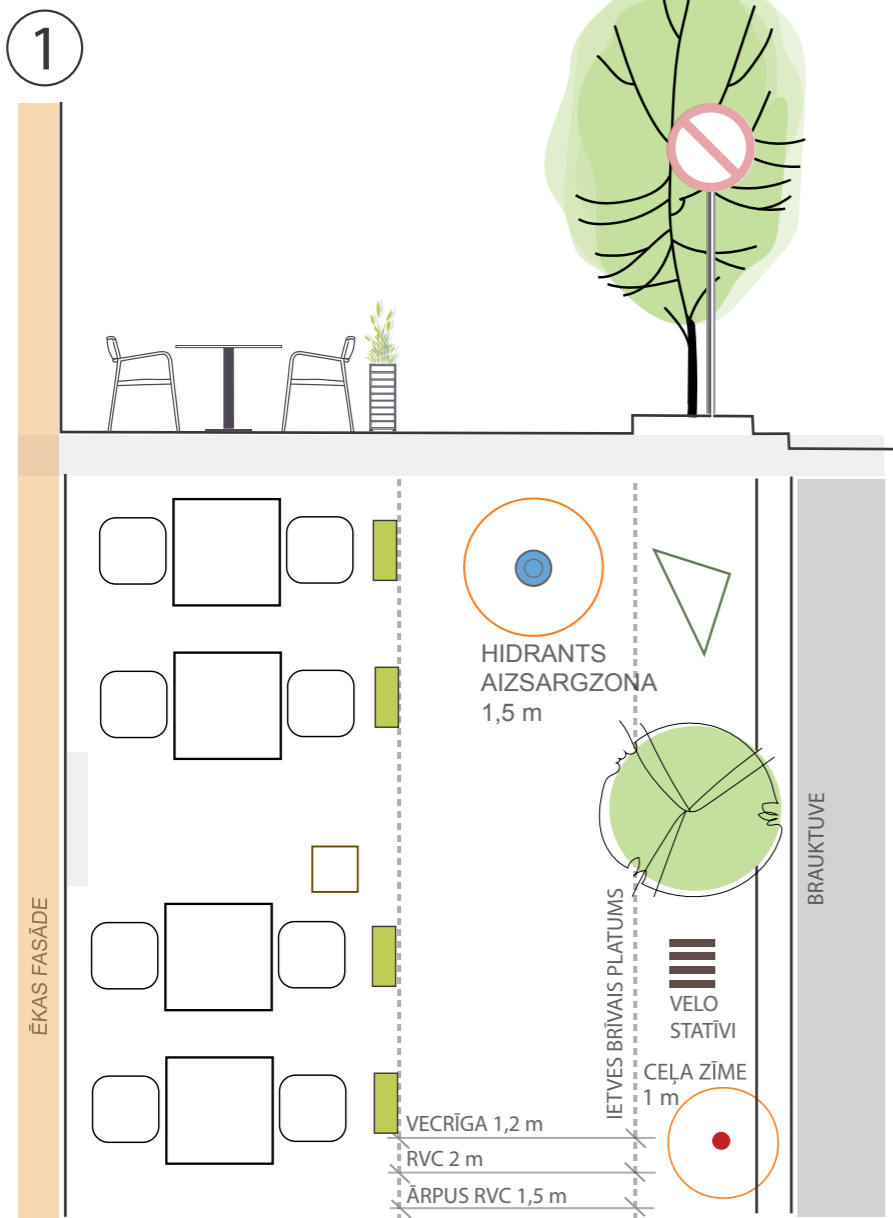


Galdi, krēsli un puķu kastes izvietoti pie ēkas fasādes.

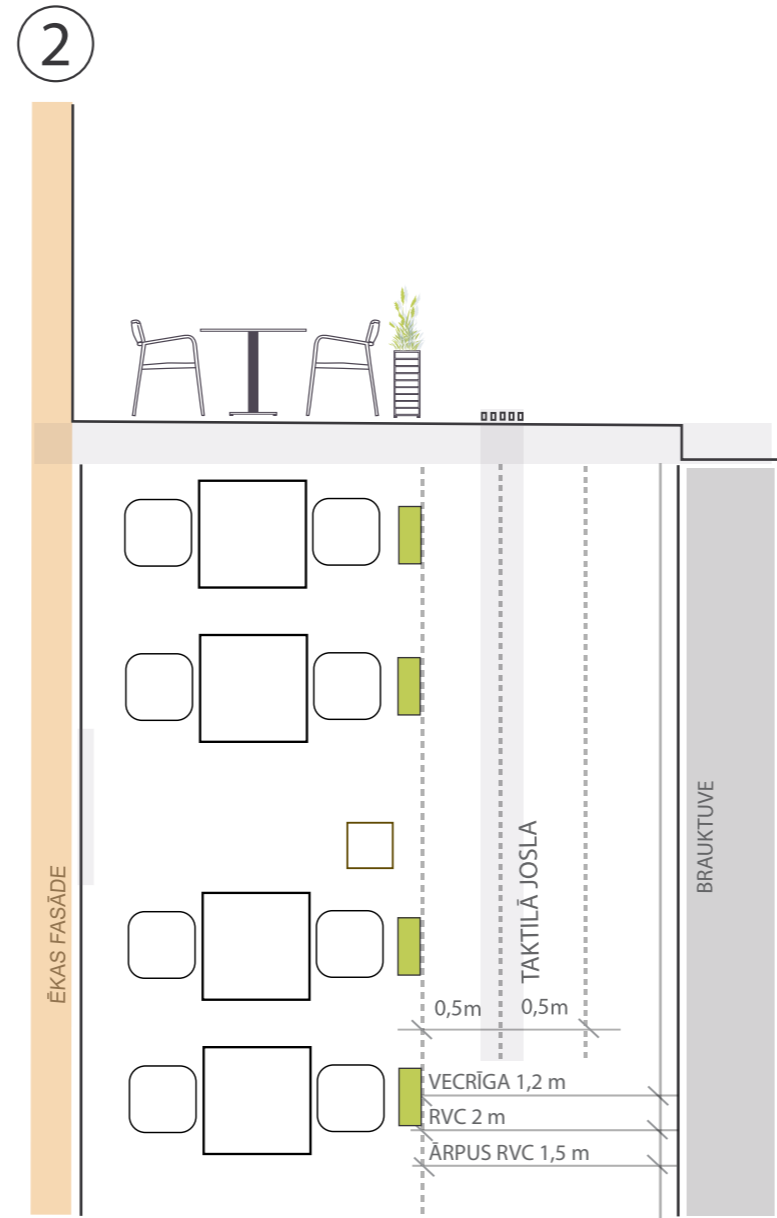

Galdi, krēsli un puķu kastes izvietoti uz gājēju ietves blakus esošai taktīlai joslai.

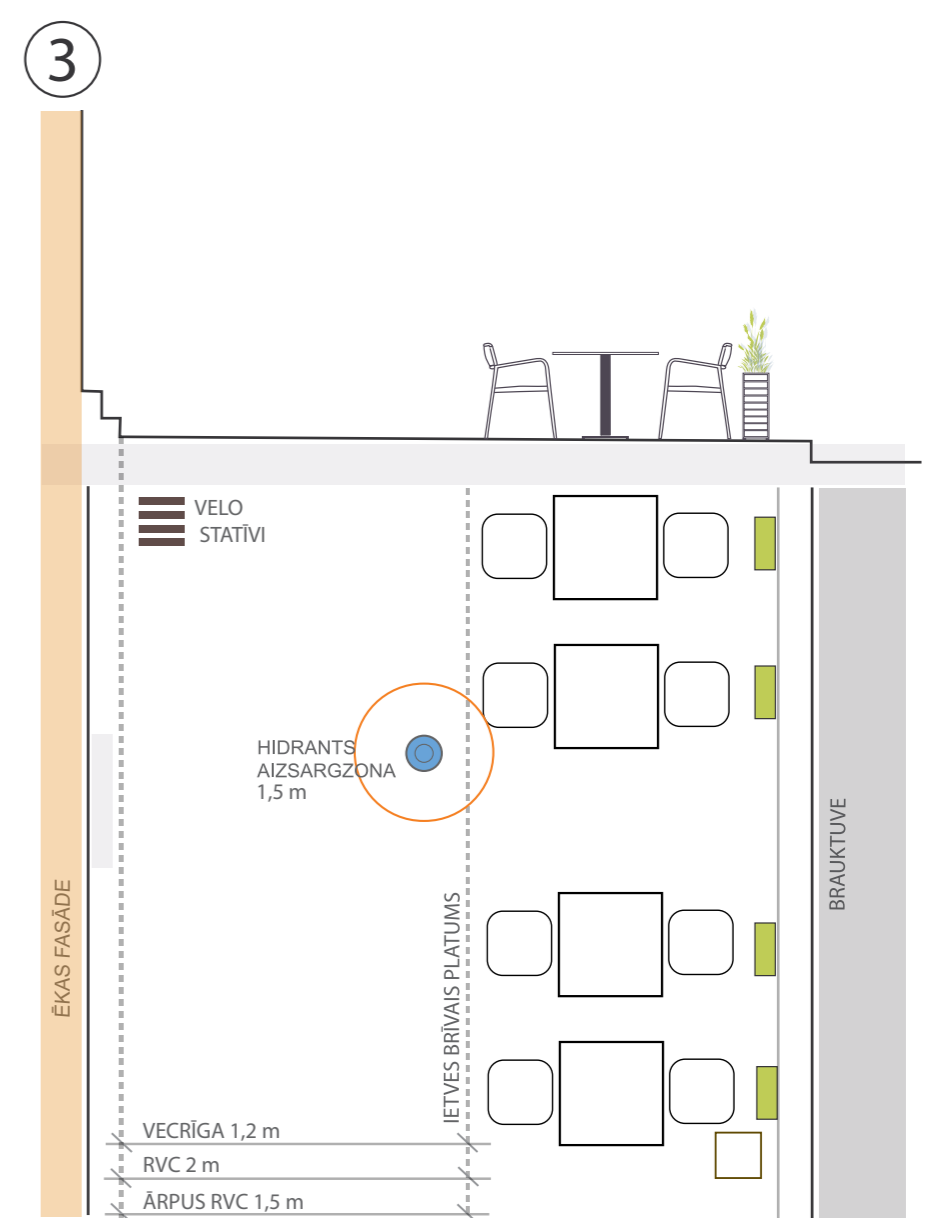

Galdi, krēsli un puķu kastes izvietoti uz gājēju ietves pie braucamās daļas.

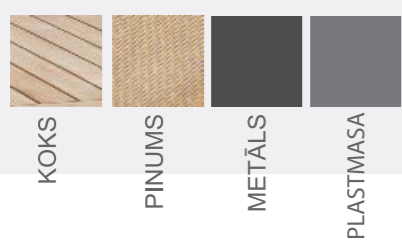

KRĀSU PALETTE

KOKS

RGB 215, 194, 174

PINUMS

RGB 220, 191, 156

RGB 145, 118, 86

RGB 58, 49, 38

RGB 37, 34, 29

RGB 51, 19, 50


RGB 77, 77, 79

RGB 101, 102, 104


RGB 183, 184, 180

MĒBEĻU GRUPU SKAITAM UN MĒBEĻU KOMPLEKTĀCIJAI IR INFORMATĪVA NOZĪME REKLĀMAS LAUKUMI NAV PAREDZĒTI


RISINĀJUMI ĀRA KAFEJNĪCAI

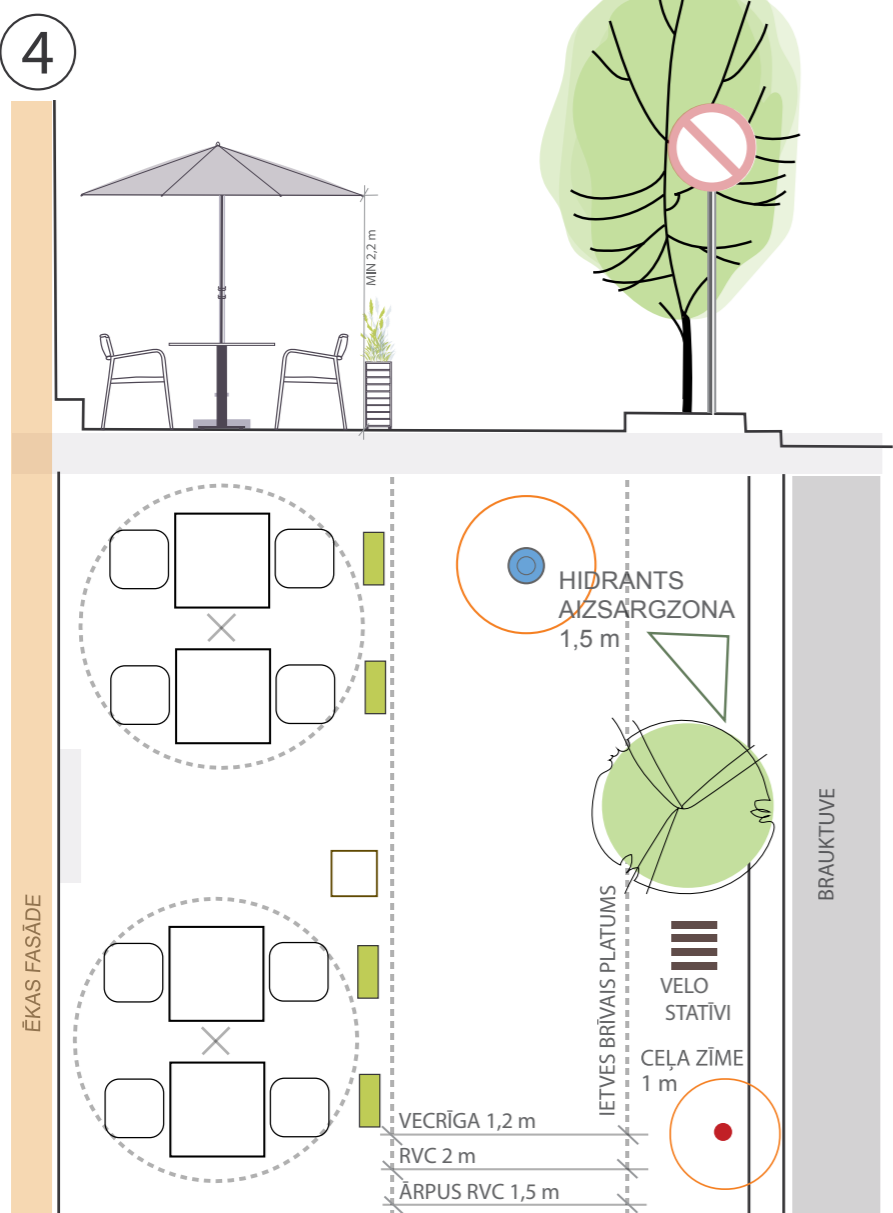

Galdi, krēsli, saulesargi un puķu kastes izvietoti pie ēkas fasādes.

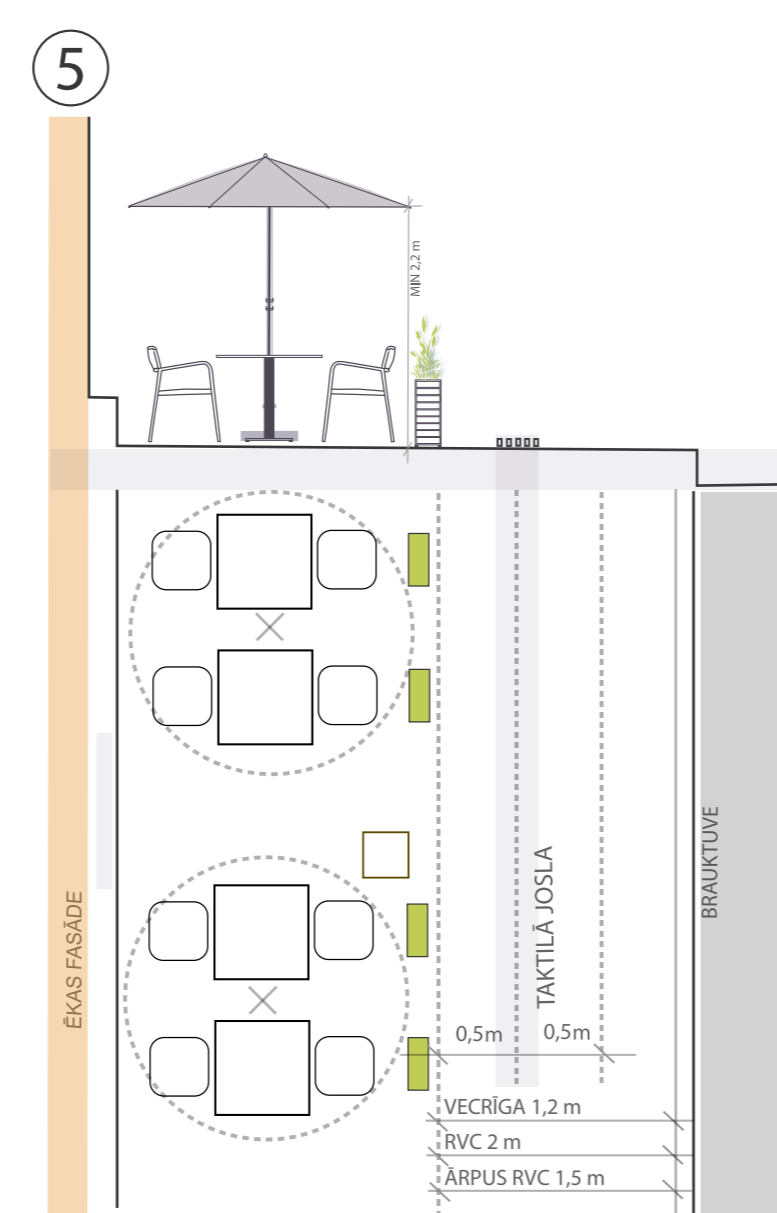

Galdi, krēsli, saulesargi un puķu kastes izvietoti uz gājēju ietves blakus esošai taktīlai joslai.

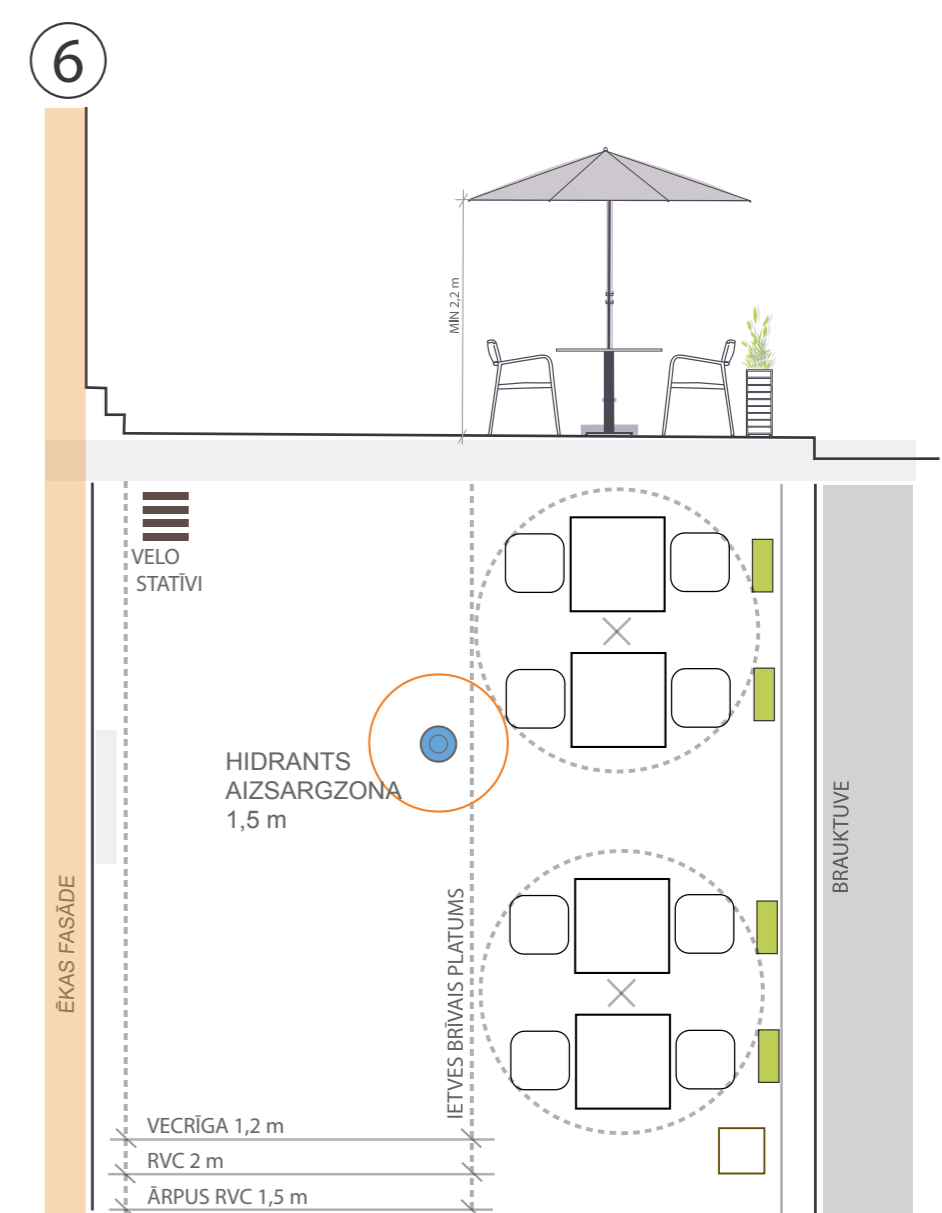

Galdi, krēsli, saulesargi un puķu kastes izvietoti uz gājēju ietves pie brauktuves.



KRĀSU PALETTE

KOKS

RGB 215, 194, 174

PINUMS

RGB 220, 191, 156

RGB 145, 118, 86

RGB 58, 49, 38

RGB 37, 34, 29

RGB 51, 19, 50

RGB 77, 77, 79

RGB 101, 102, 104

RGB 183, 184, 180

MĒBEĻU GRUPU SKAITAM UN MĒBEĻU KOMPLEKTĀCIJAI IR INFORMATĪVA NOZĪME REKLĀMAS LAUKUMI NAV PAREDZĒTI

RISINĀJUMS ĀRA KAFEJNĪCAI

*PARKLETS 1

VERTIKĀLS CEĻA APZĪMĒJUMS UZ STŪRIEM
(NR. 906. / 907. ZĪMES)
ZĪME NOVIETOTA
0,3 m AUGSTUMĀ NO BRAUKTUVES VIRSMAS
0,05 m ATTĀLUMĀ NO BRAUKŠANAS JOSLAS



MIN 0,4 m
MAX 0,8 m

BRAUKTUVE

1,2 m

0,8 m

GĀJĒJU IETVE

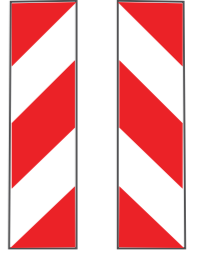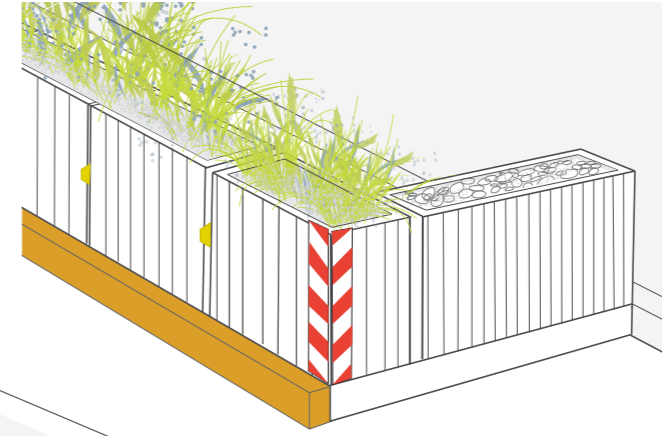

ATĻAUSI IZMANTOT ARĪ ŠĀURUS
CEĻA APZĪMĒJUMUS UZ STŪRIEM
(NR. 914. / 915. ZĪMES) + PĀPILDUS
PARKLETA SĀNOS
IEVIETOTUS ATSTAROTĀJUS

ATĻAUSI IZMANTOT ARĪ ŠĀURUS
CEĻA APZĪMĒJUMUS UZ STŪRIEM
(NR. 908. / 909. ZĪMES)


NODROŠINĀT VIDES PIEEJAMĪBU RATIŅKRĒSLAM VAI BĒRNU RĀTIEM

VERTIKĀLS CEĻA APZĪMĒJUMS UZ STŪRIEM
(NR. 906. / 907. ZĪMES)
ZĪME NOVIETOTA
0,3 m AUGSTUMĀ NO BRAUKTUVES VIRSMAS
0,05 m ATTĀLUMĀ NO BRAUKŠANAS JOSLAS

IR IESPĒJAMS IZMANTOT ALTERNATĪVUS MATERIĀLUS,
KAS IR KVALITĀTĪVI UN VEIDO ESTĒTISKU DIZAINISKO
RISINĀJUMU

NORobežojošo konteineru pildījums var būt:
ZIEDAUGI, SKUJKOKI, AKMENTIŅI!

HORIZONTĀLS CEĻA APZĪMĒJUMS NR. 943
BORTAKMENIS VEIDOTS NO PĀRKLETA (KOKA)
GRĪDAS DAĻAS, KAS NOKRĀSOTA ATBILSTOŠI CEĻA
APZĪMĒJUMA NR. 943 KRĀSAI

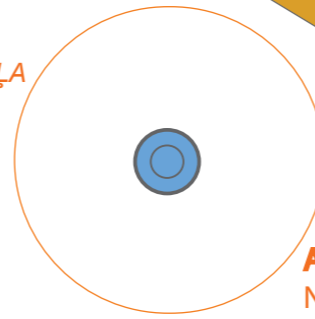


AIZLIEGTS
NOVIETOT HIDRANTA
AIZSARGZONA 1,5 m

PARKLETA GRĪDAS AUGSTUMS IR PIELĪDZINĀMS IELAS
BORTAKMENS AUGSTUMAM, LAI TIKTU NODROŠINĀTA
VIDES PIEEJAMĪBA


AIZLIEGTS
NOVIETOT UZ GŪLIJAS

VERTIKĀLS CEĻA APZĪMĒJUMS
NR. 906

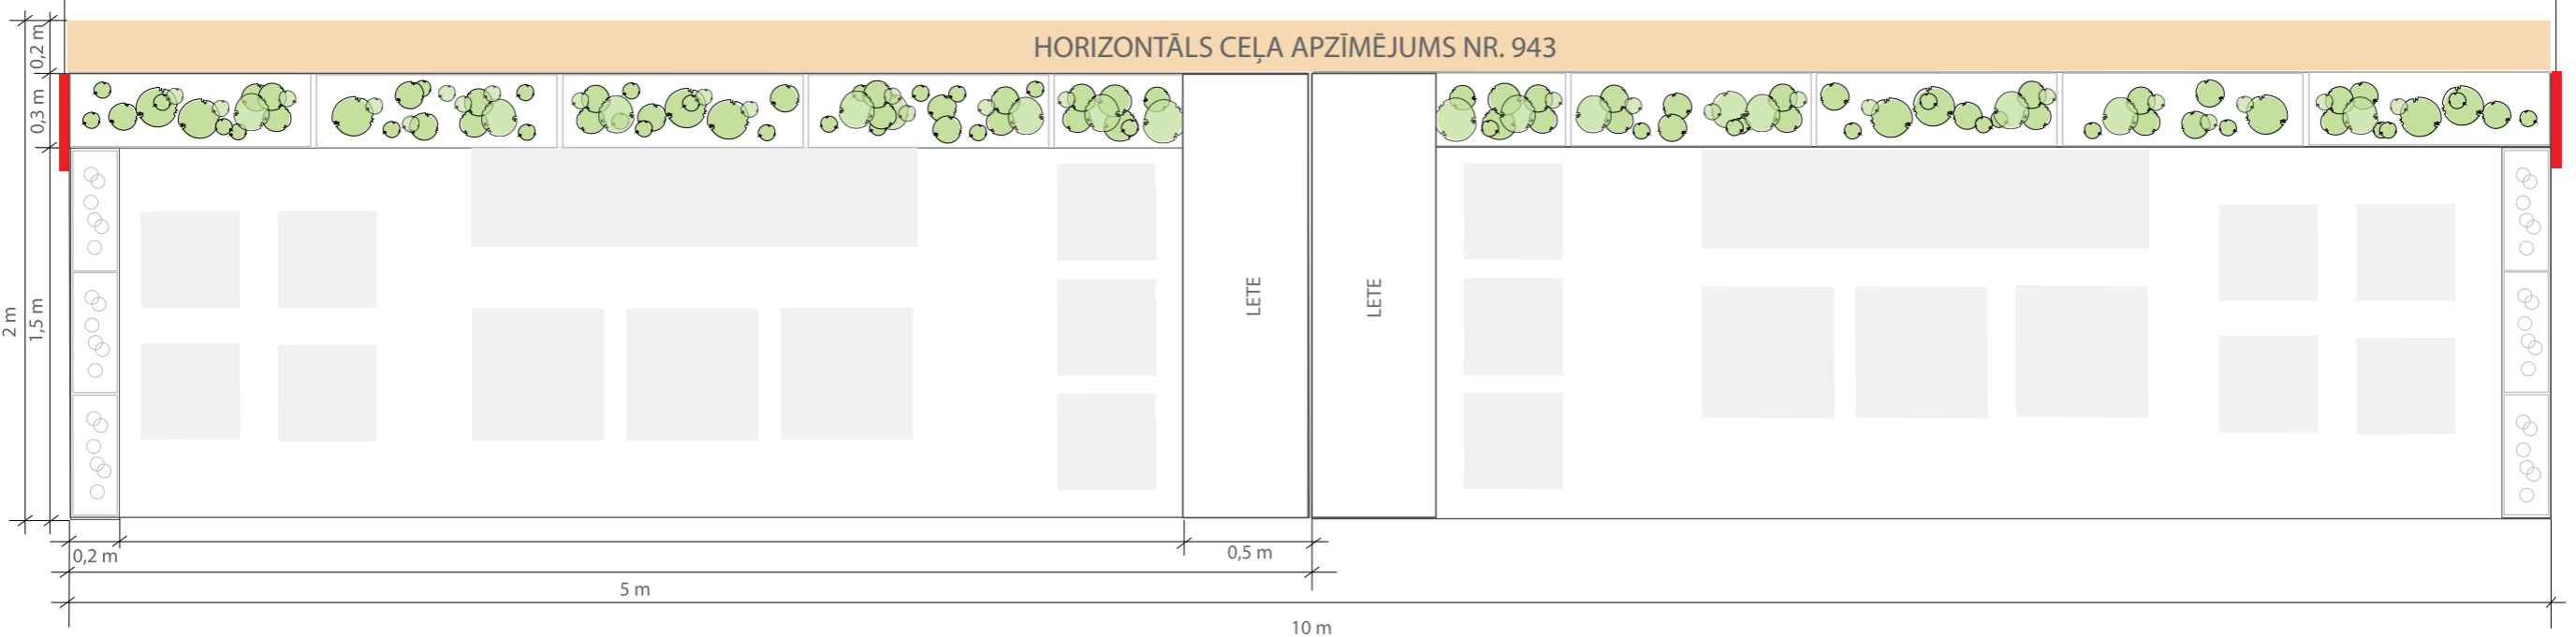

VERTIKĀLS CEĻA APZĪMĒJUMS
NR. 907

- MĒBEĻU GRUPU SKAITAM UN MĒBEĻU KOMPLEKTĀCIJAI IR INFORMATĪVA NOZĪME
- ZIEDAUGU KONTEINERI GAR BRAUCAMO DAĻU
GARUMS 0,1 m MAKSIMĀLAIS AUGSTUMS 0,8 m, MINIMĀLAIS AUGSTUMS 0,4 m PLATUMS 0,3 m
- ZIEDAUGU KONTEINERI SĀNU DAĻĀ
GARUMS 0,5 m MAKSIMĀLAIS AUGSTUMS 0,8 m, MINIMĀLAIS AUGSTUMS 0,4 m PLATUMS 0,2 m
(Pēc izvēles var kombinēt augstos un zemos konteinerus attiecībā 50 : 50.)
- REKLĀMAS LAUKUMI NAV PAREDZĒTI

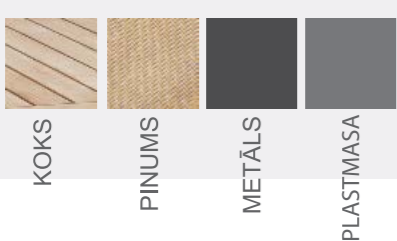

KRĀSU PALETTE

KOKS

RGB 215, 194, 174

PINUMS

RGB 220, 191, 156

RGB 145, 118, 86

RGB 58, 49, 38



RGB 37, 34, 29

RGB 51, 19, 50

RGB 77, 77, 79

RGB 101, 102, 104


RGB 183, 184, 180

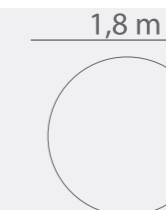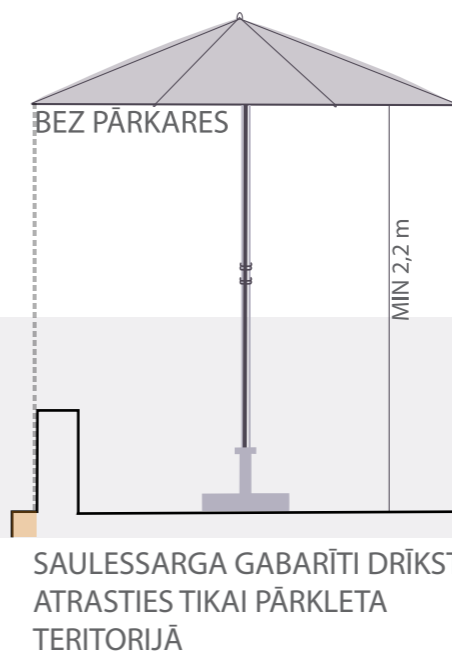


MAX PIEĻAUJAMĀIS
SAULESSARGA
DIAMETRS!

RISINĀJUMS ĀRA KAFEJNĪCAI

*PARKLETS 2

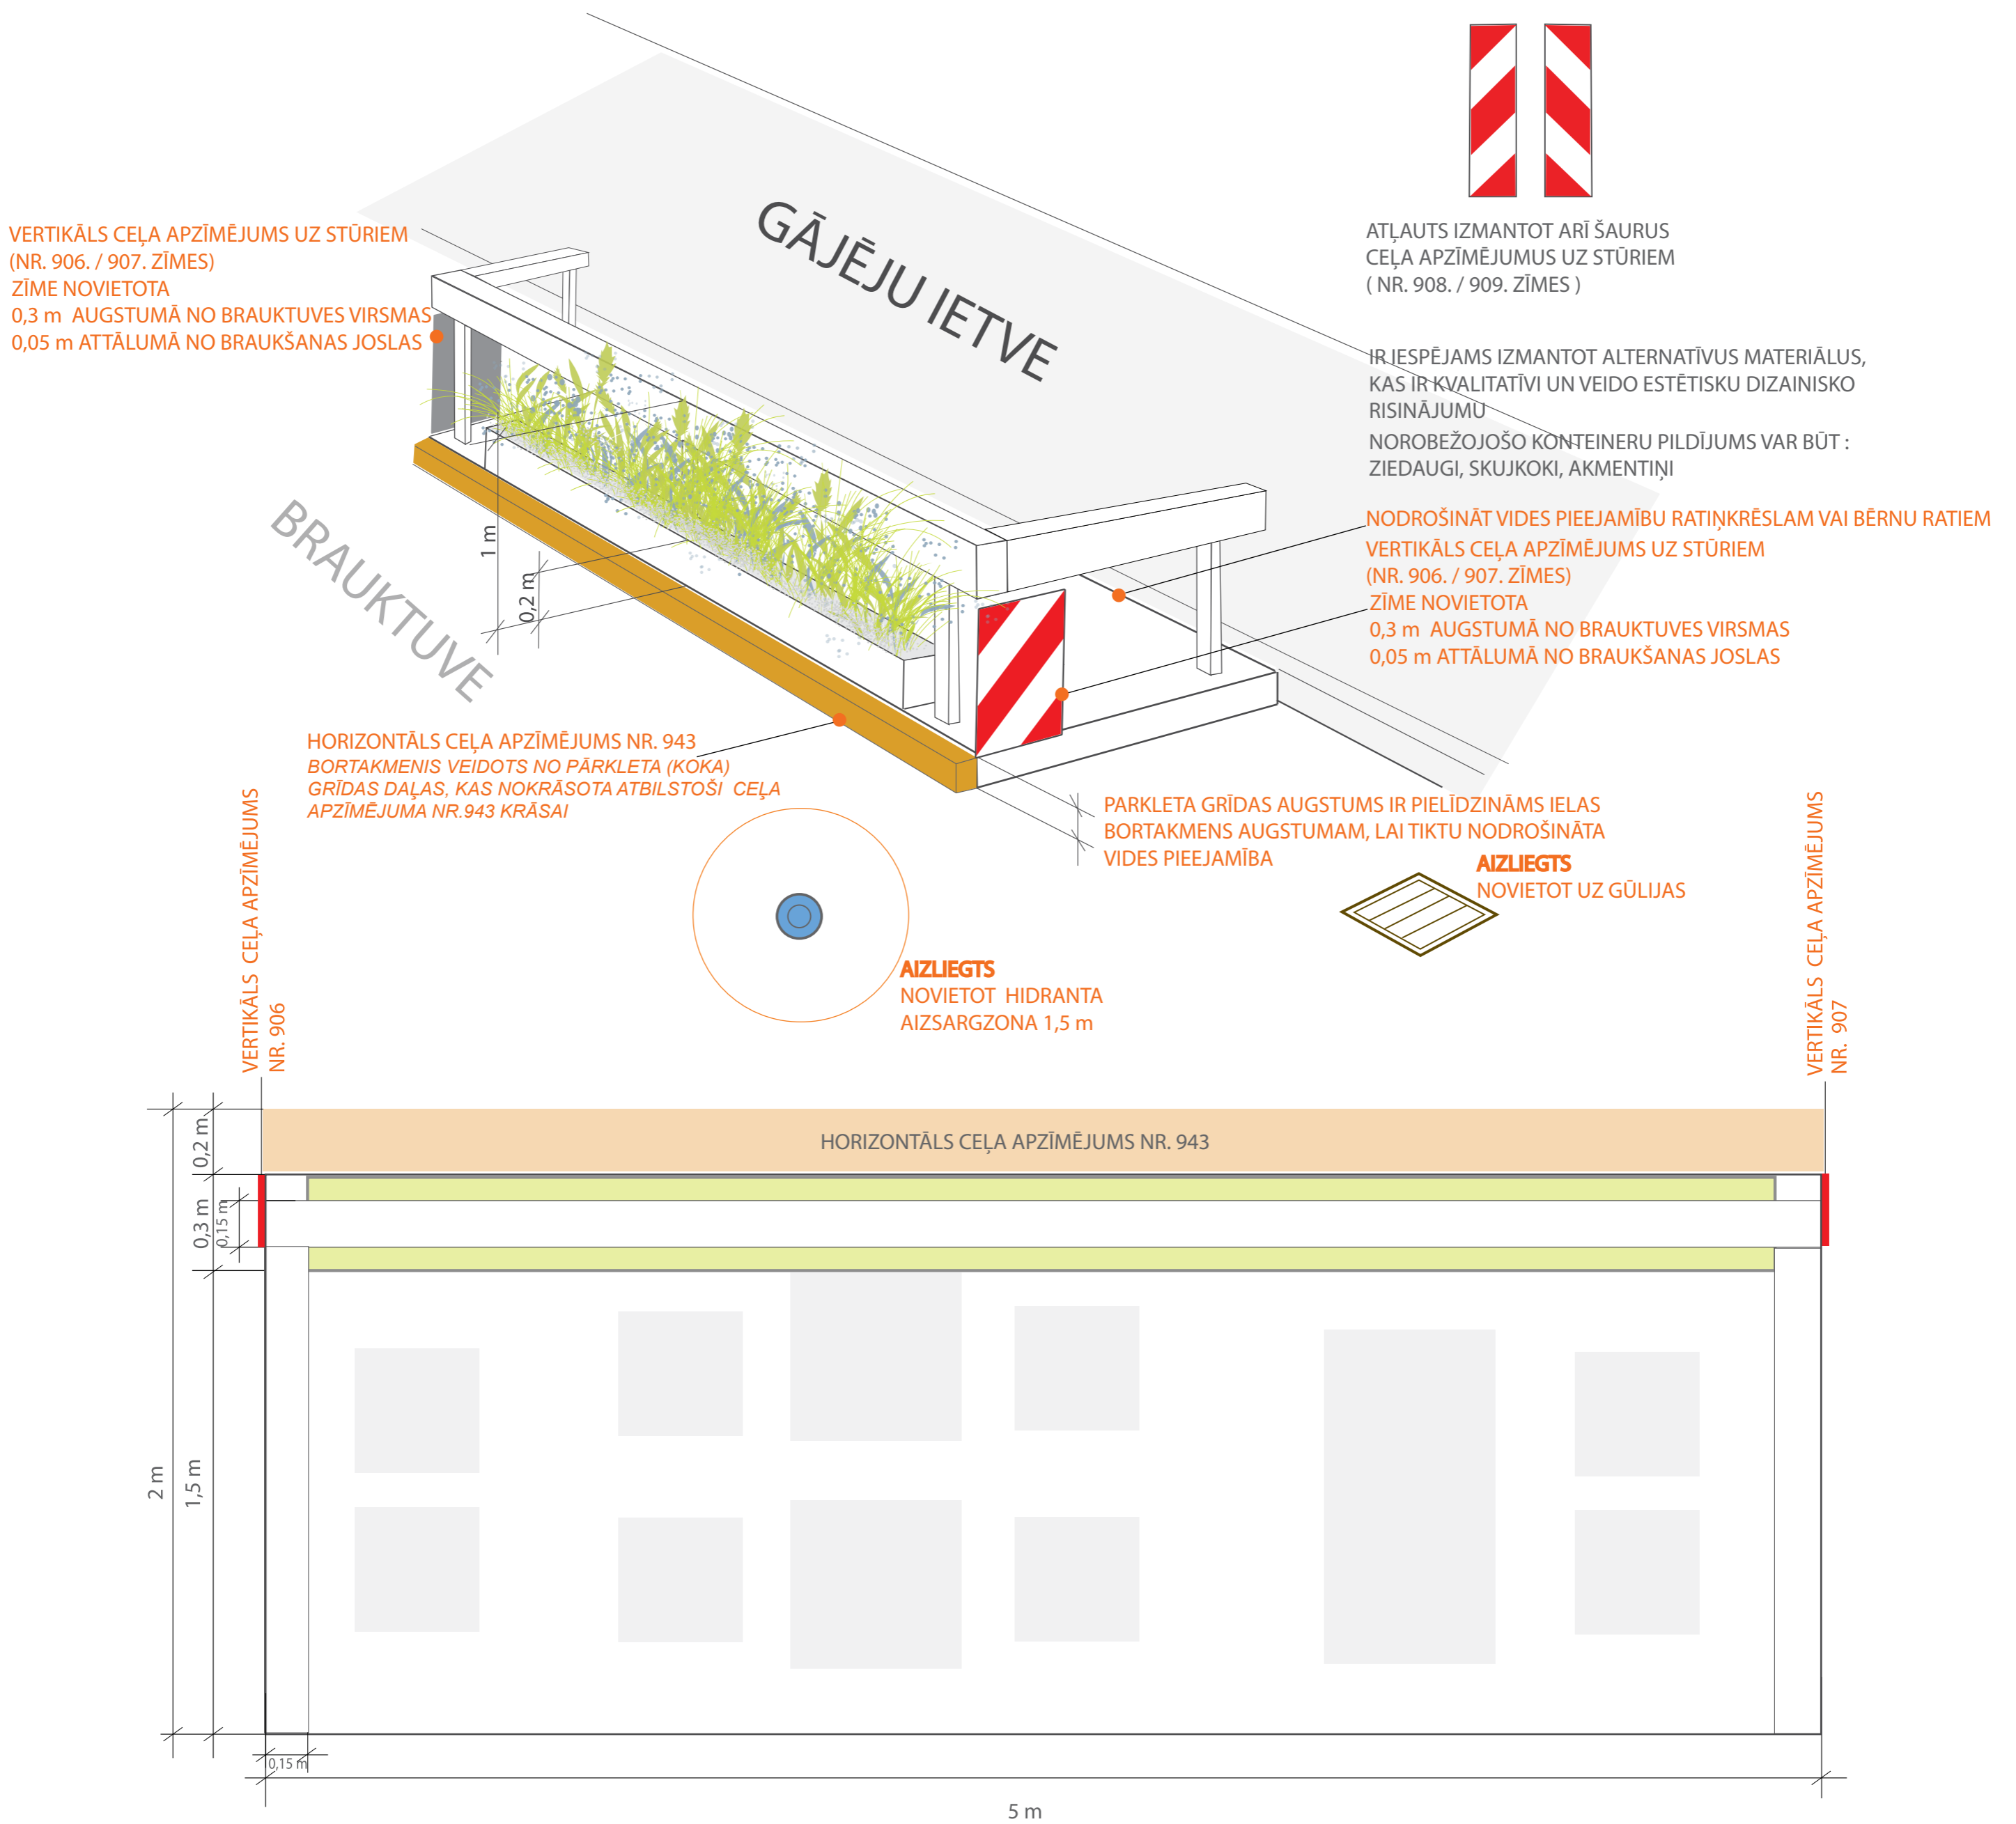

- MĒBEĻU GRĀPU SKAITAM UN MĒBEĻU KOMPLEKTĀCIJAI IR INFORMĀTĪVA NOZĪME
- ZIEDAUGU KONTEINERU IESPĒJAMS DALĪT PA POSMIEM, IEVĒROJOT KOPĒJO GARUMU 4,6 m, MAKSIMĀLAIS AUGSTUMS 0,2 m, PLATUMS 0,3 m
- REKLĀMAS LAUKUMI NAV PAREDZĒTI

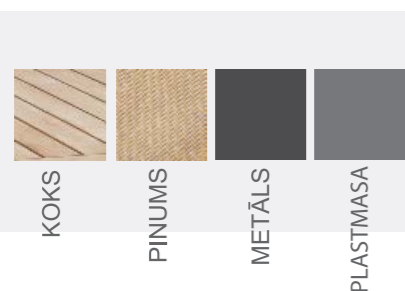

KRĀSU PALETE

KOKS

RGB 215, 194, 174

PINUMS

RGB 220, 191, 156

METĀLS

RGB 145, 118, 86

PLASTMASA

RGB 58, 49, 38


RGB 37, 34, 29

RGB 51, 19, 50


RGB 77, 77, 79

RGB 101, 102, 104

RGB 183, 184, 180

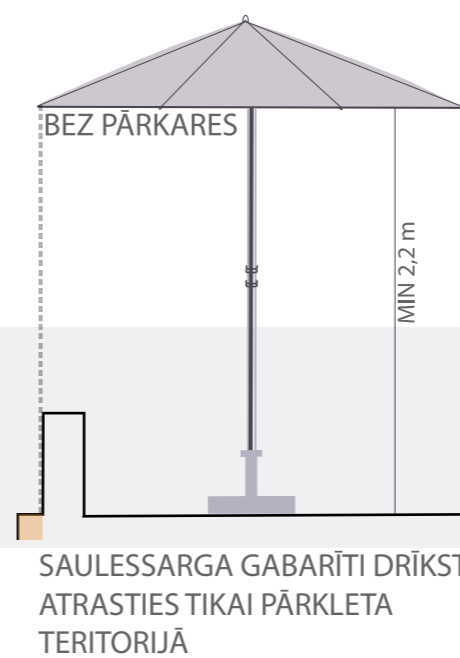

1,8 m

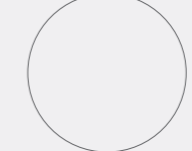




1,8 m

MAX PIEĻAUJAMĀIS SAULESSARGA DIAMETRS!

RISINĀJUMS ĀRA KAFEJNĪCAI

*PARKLETS 3


Maksimāli pieļaujamais autosstāvvietu izmantojamais skaits ir 3 (slīpās autosstāvvietas)

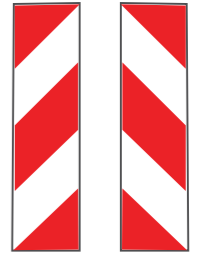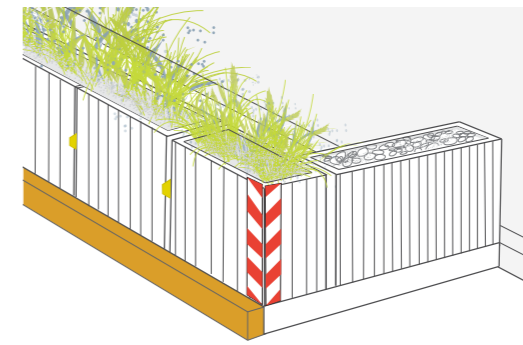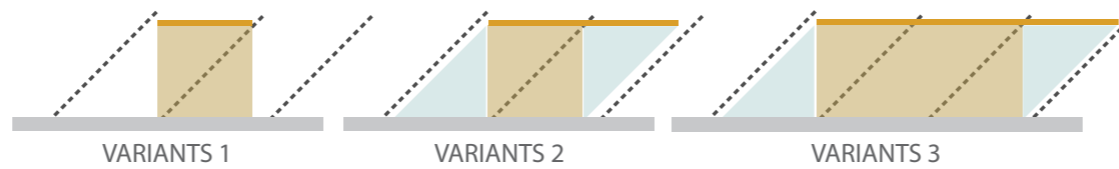

VERTIKĀLS CEĻA APZĪMĒJUMS UZ STŪRIEM
(NR. 906. / 907. ZĪMES)
ZĪME NOVIETOTA
0,3 m AUGSTUMĀ NO BRAUKTUVES VIRSMAS
0,05 m ATTĀLUMĀ NO BRAUKŠANAS JOSLAS

ATĻAUS IZMANTOT ARĪ ŠAURUS
CEĻA APZĪMĒJUMUS UZ STŪRIEM
(NR. 914. / 915. ZĪMES) + PAPILDUS
PARKLETA SĀNUS
IEVIETOTUS ATSTAROTĀJUS

ATĻAUS IZMANTOT ARĪ ŠAURUS
CEĻA APZĪMĒJUMUS UZ STŪRIEM
(NR. 908. / 909. ZĪMES)

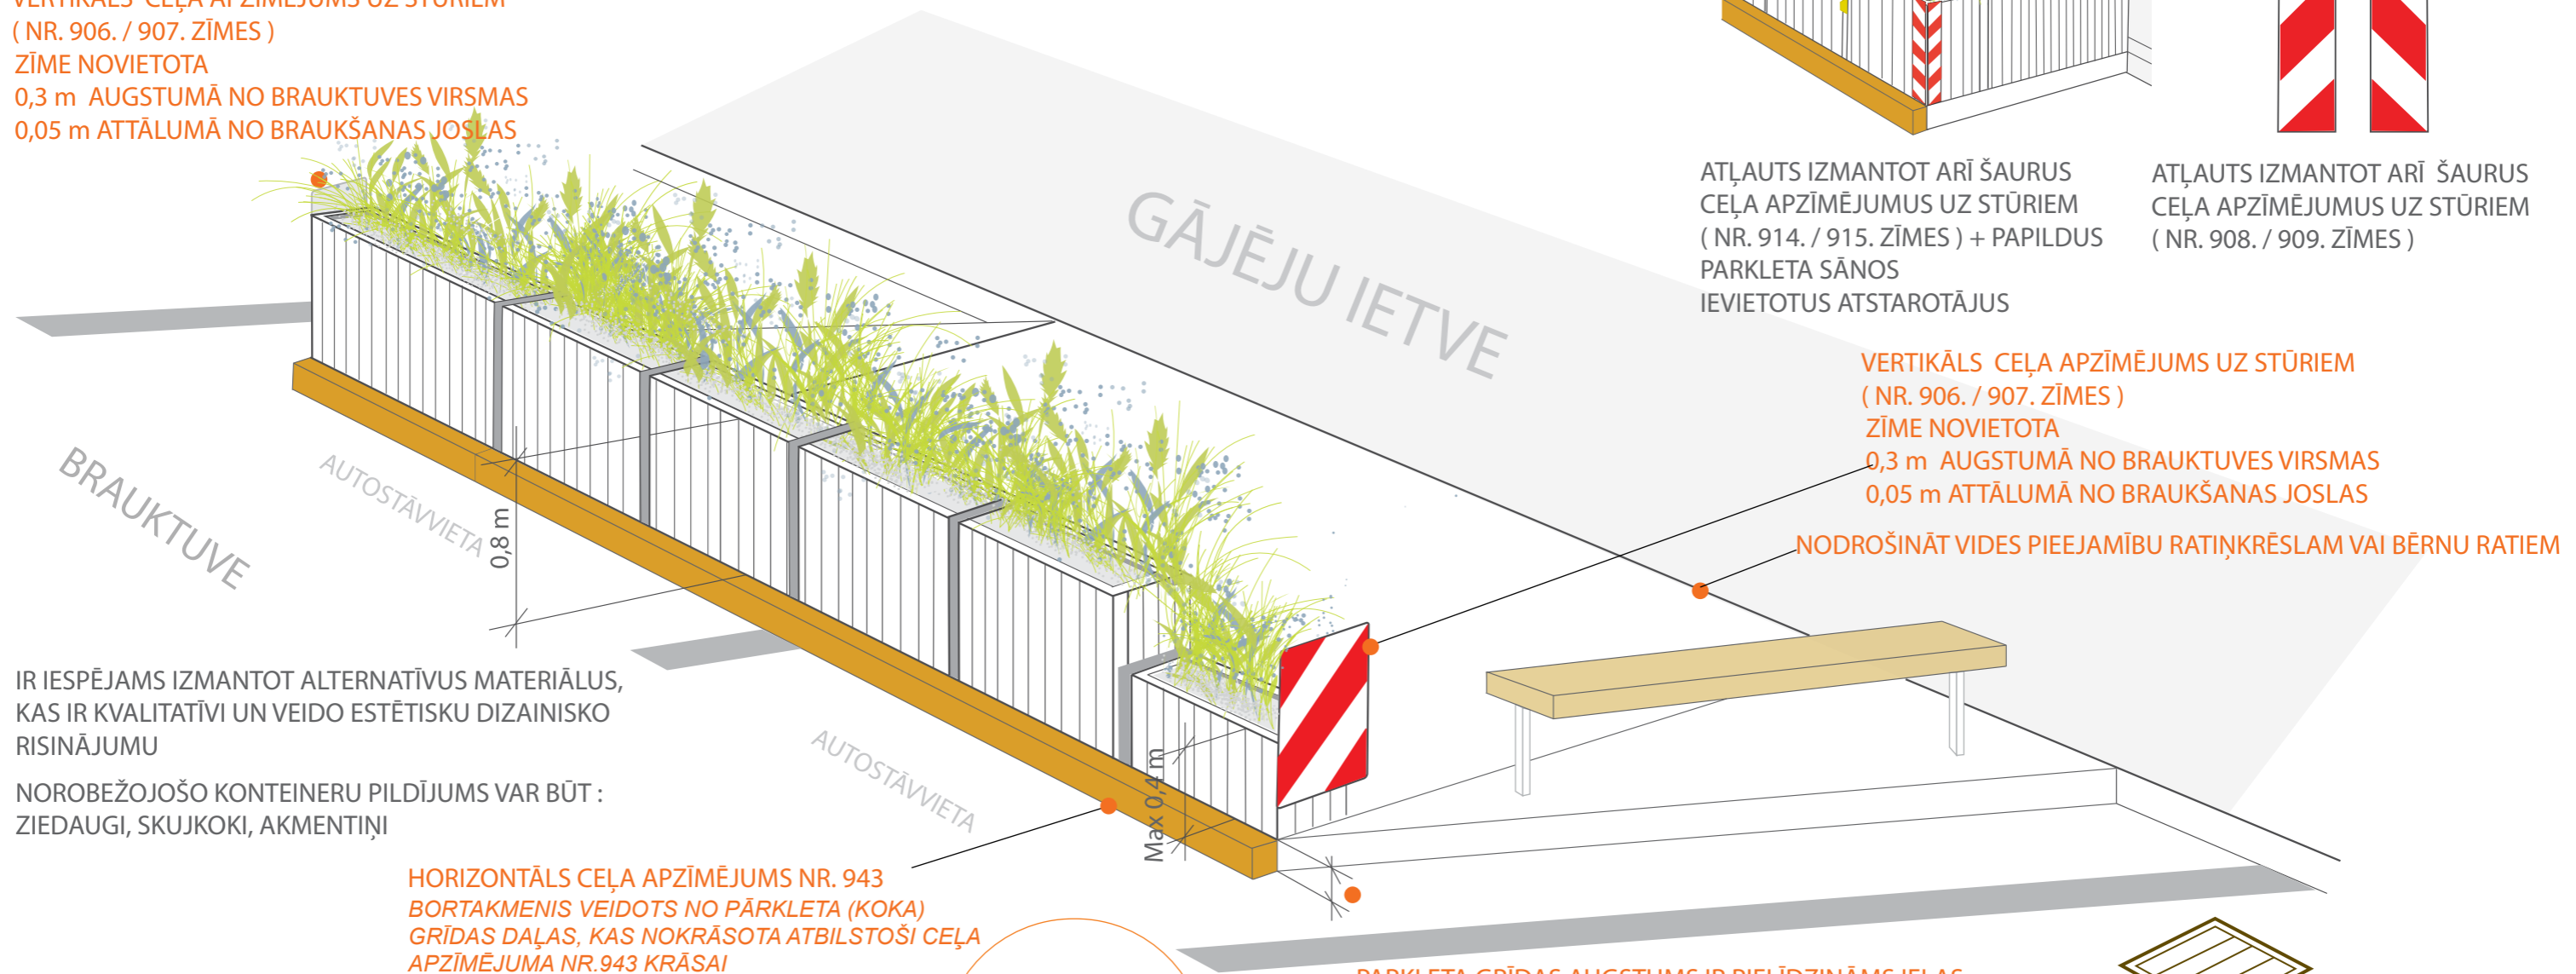

IR IESPĒJAMS IZMANTOT ALTERNATĪVUS MATERIĀLUS,
KAS IR KVALITĀTĪVI UN VEIDO ESTĒTISKO DIZAINISKO
RISINĀJUMU

NOROBĒŽOJOŠO KONTEINERU PILDĪJUMS VAR BŪT:
ZIEDAUGI, SKUJKOKI, AKMENTIŅI

HORIZONTĀLS CEĻA APZĪMĒJUMS NR. 943
BORTAKMENS VEIDOTS NO PĀRKLETA (KOKA)
GRĪDAS DAĻAS, KAS NOKRĀSOTA ATBILSTOŠI CEĻA
APZĪMĒJUMA NR.943 KRĀSAI

PARKLETA GRĪDAS AUGSTUMS IR PIELĪDZINĀMS IELAS
BORTAKMENS AUGSTUMAM, LAI TIKTU NODROŠINĀTA
VIDES PIEEJAMĪBA


AIZLIEGTS
NOVIETOT HIDRANTA
AIZSARGZONA 1,5 m

AIZLIEGTS
NOVIETOT UZ GŪLIJAS

VERTIKĀLS CEĻA APZĪMĒJUMS
NR. 906

Max h = 0,4 m


VERTIKĀLS CEĻA APZĪMĒJUMS
NR. 907

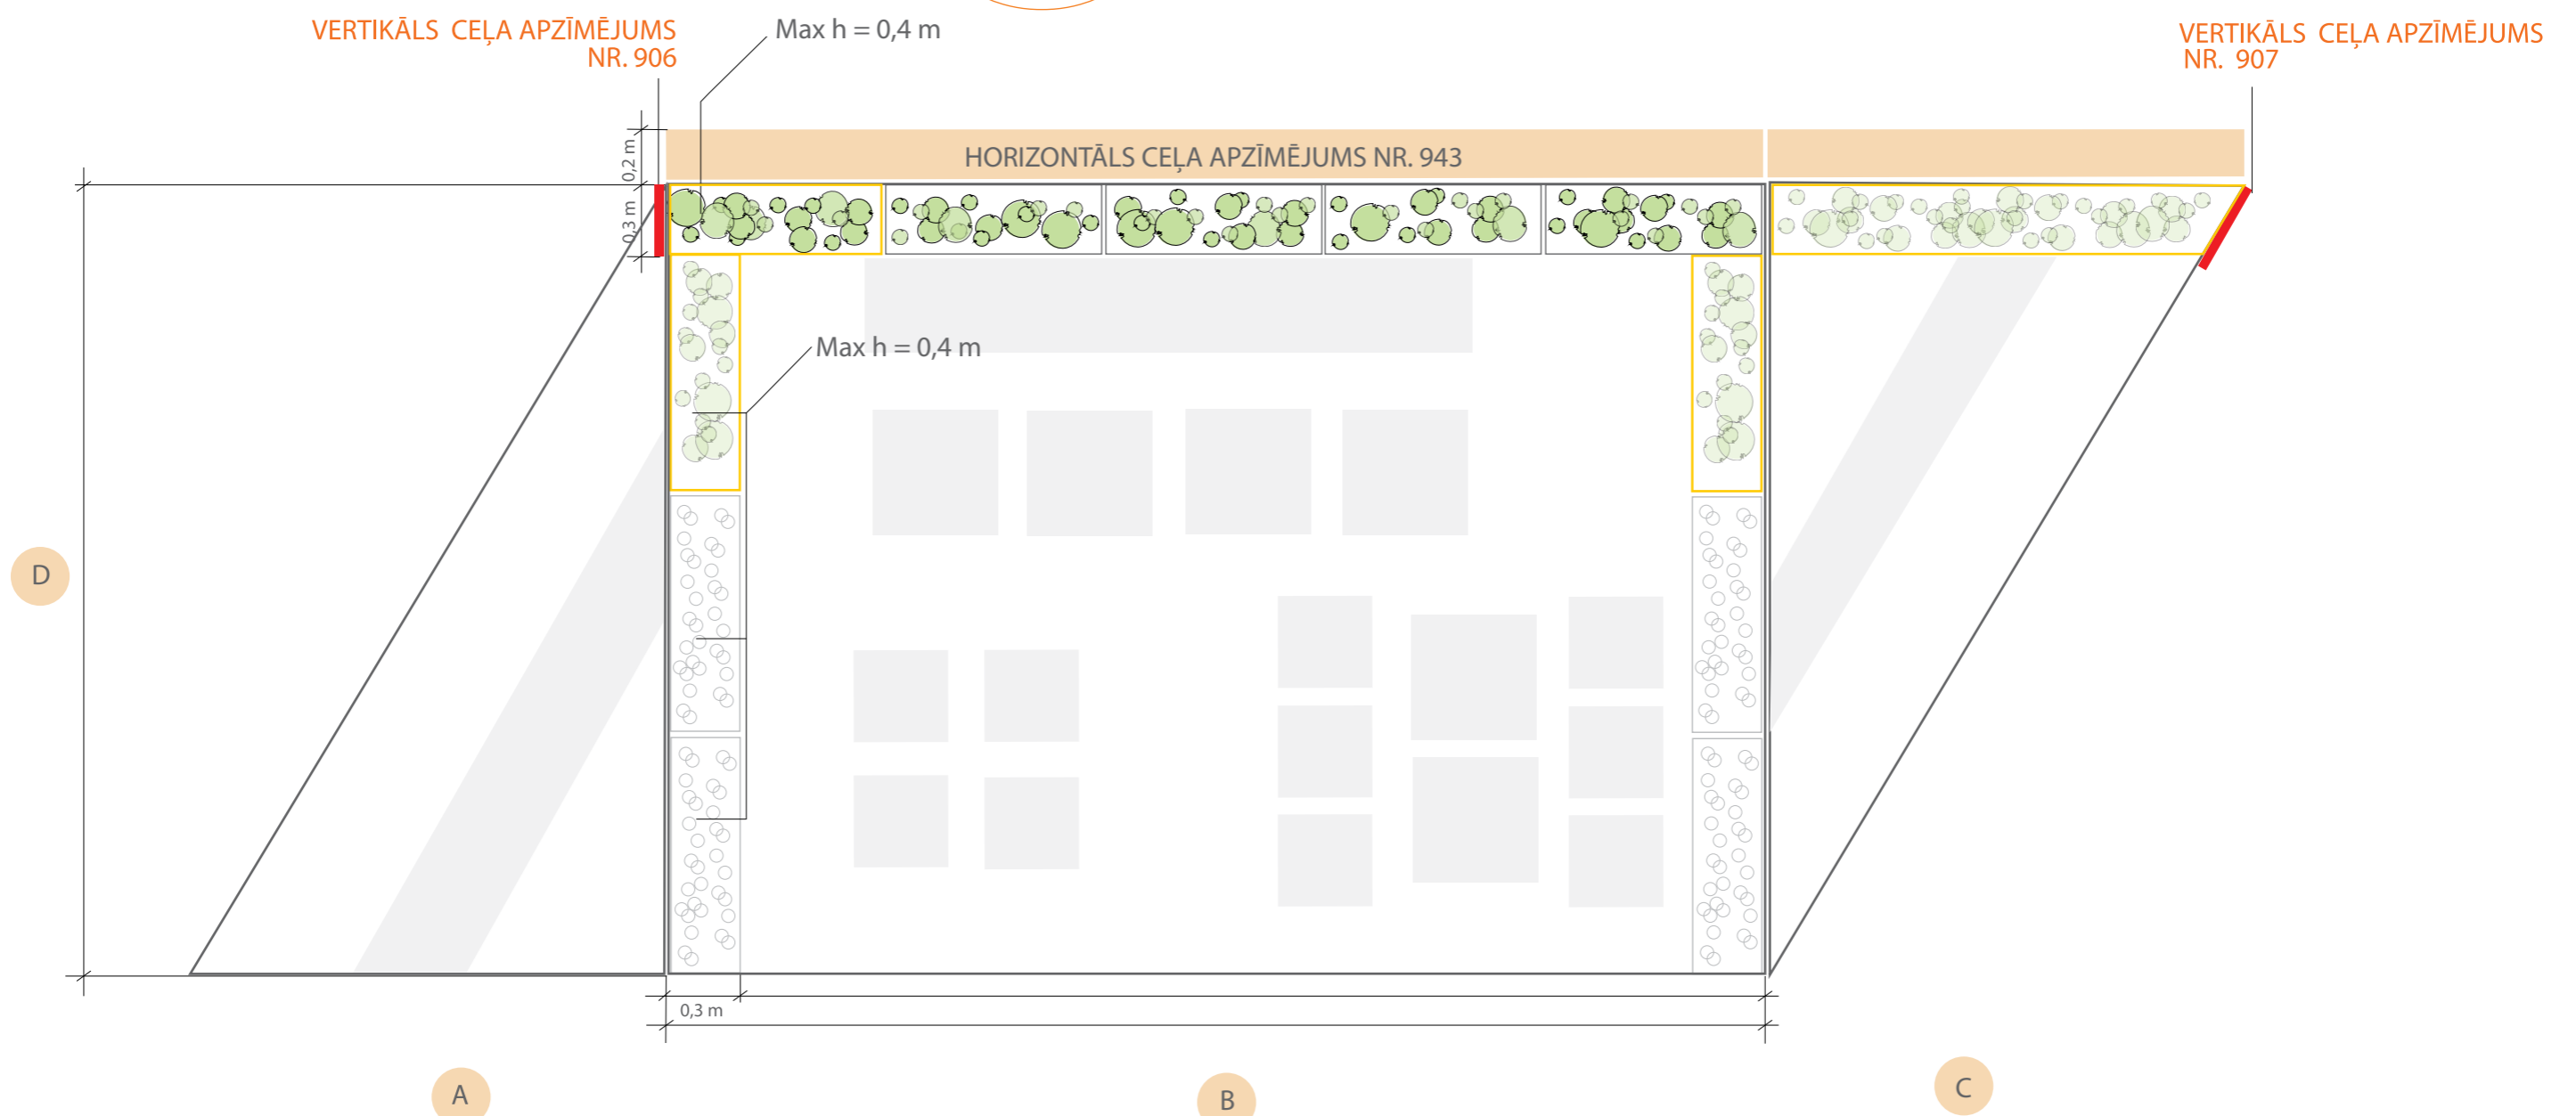

- PARKLETA MALAS NEDRĪKST IZIET ĀRPUS IZVĒLĒTO ATUSTĀVVIETU ZONAS
- PARKLETA D UN B DAĻAS GARUMI IR ATKARĪGI NO IZVĒLĒTĀS AUTOSTĀVVIETAS PARAMETRIEM
- PARKLETA DAĻAS A, C IR BRĪVI KOMBINĒJAMAS PĒC IZVĒLĒS
- MĒBEĻU GRUPO SKAITAM UN MĒBEĻU KOMPLEKTĀCIJAI IR INFORMĀTĪVA NOZĪME
- ZIEDAUGU KONTEINERI GAR BRAUCAMO DAĻU
GARUMS 0,7 m MAKSIMĀLAIS AUGSTUMS 0,8 m, MINIMĀLAIS AUGSTUMS 0,4 m, PLATUMS 0,3 m
(stūra kastes garumi ir variabli)
- ZIEDAUGU KONTEINERI SĀNU DAĻĀ
GARUMS 0,7 m MAKSIMĀLAIS AUGSTUMS 0,4 m, PLATUMS 0,3 m
(stūra kastes garums ir variabls)
- REKLĀMAS LAUKUMI NAV PAREDZĒTI





KRĀSU PALETE	KOKS	PINUMS
RGB 215, 194, 174	RGB 220, 191, 156	RGB 145, 118, 86
RGB 58, 49, 38	RGB 37, 34, 29	RGB 51, 19, 50
RGB 77, 77, 79	RGB 101, 102, 104	RGB 183, 184, 180

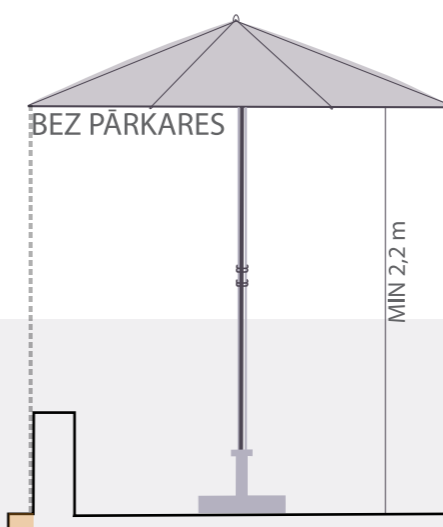

SAULESSARGA GABARĪTI DRĪKST
ATRĀSTIES TIKAI PĀRKLETA
TERITORIJĀ



*Ietves paplašinājums, kas izveidots autosstāvvietas teritorijā un nodrošina rekreācijas funkciju.

IETEICAMĀ DIZAINA MĒBEĻU PARAUGI ĀRA KAFEJNĪCĀM

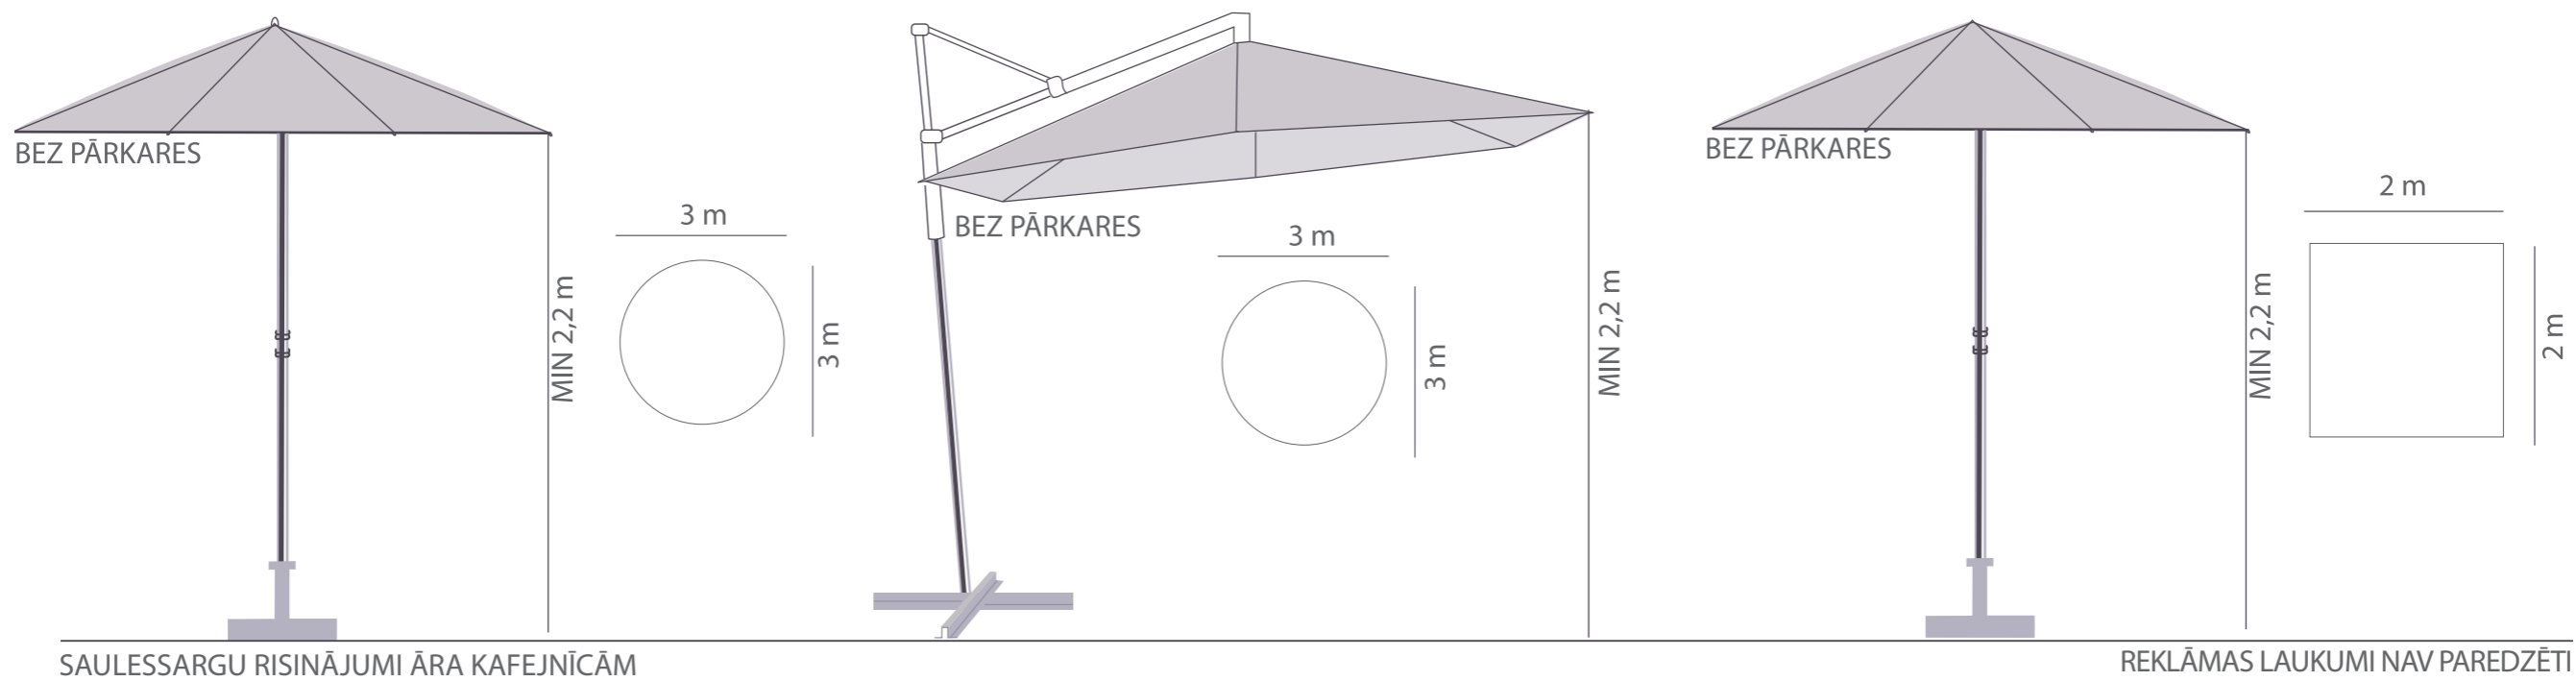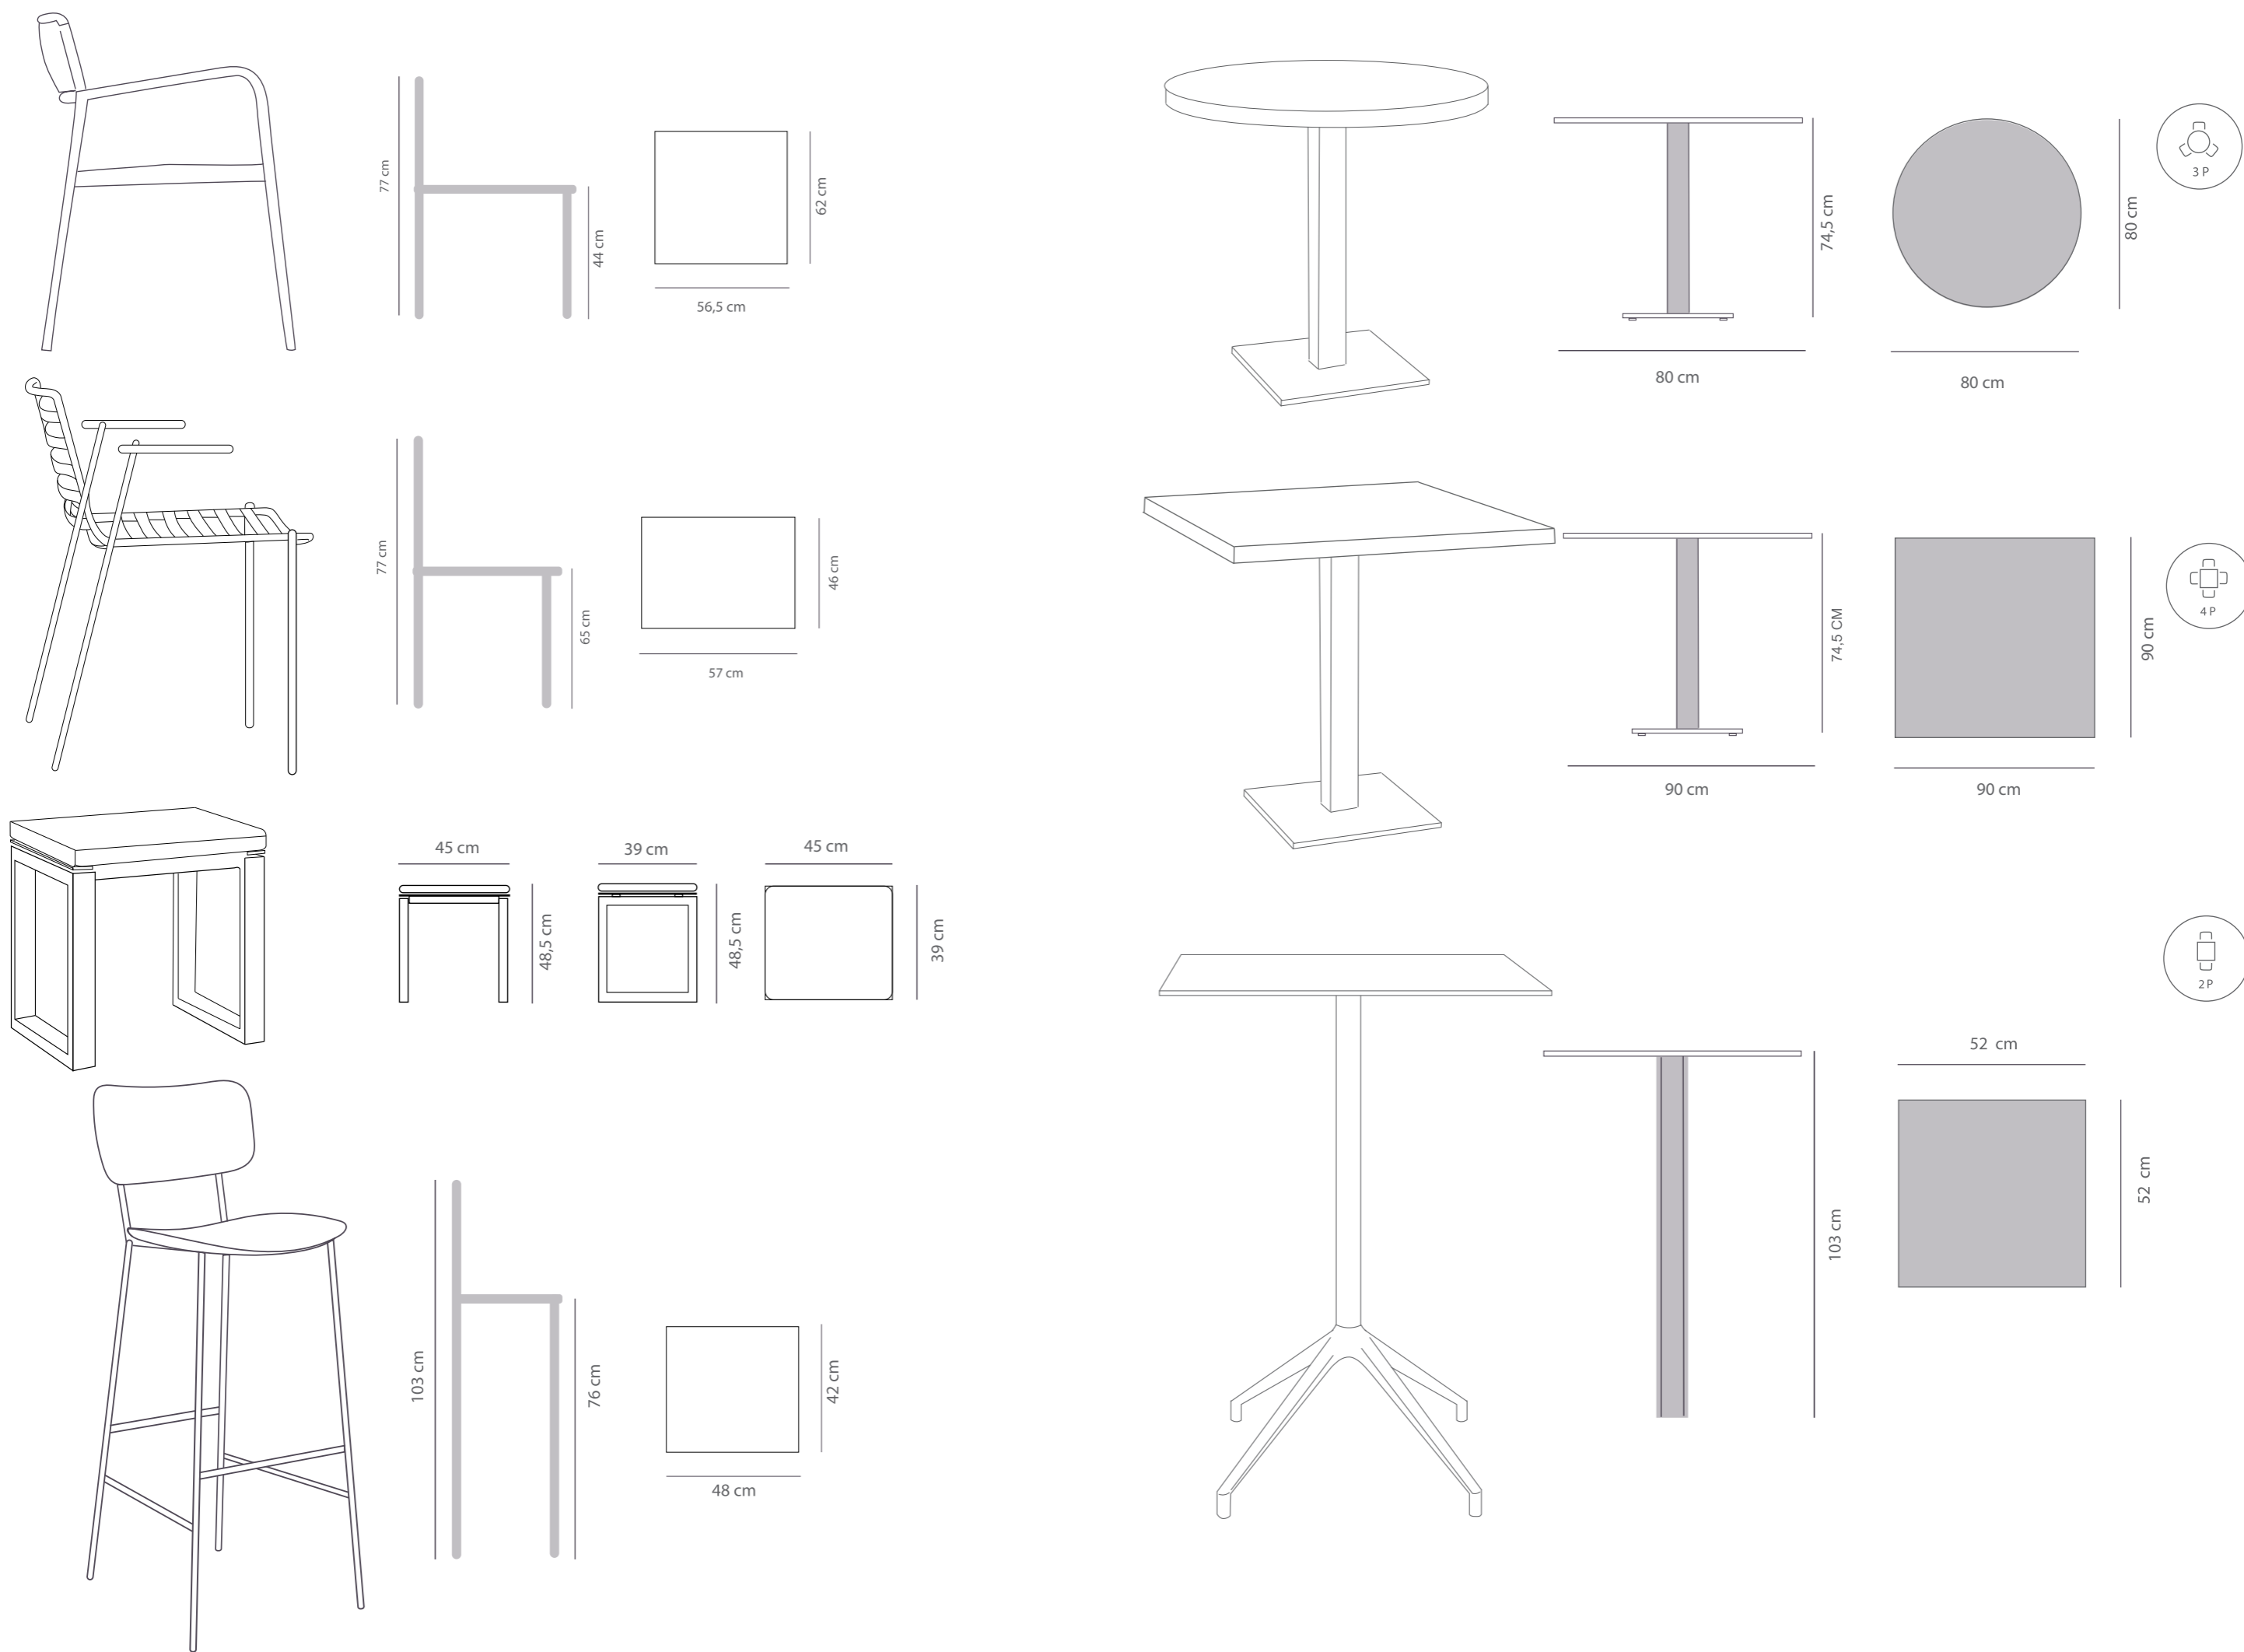

SAULESSARGU RISINĀJUMI ĀRA KAFEJNĪCĀM

REKLĀMAS LAUKUMI NAV PAREDZĒTI

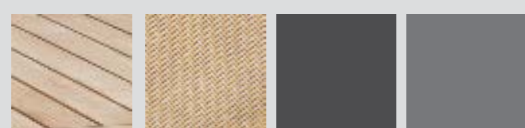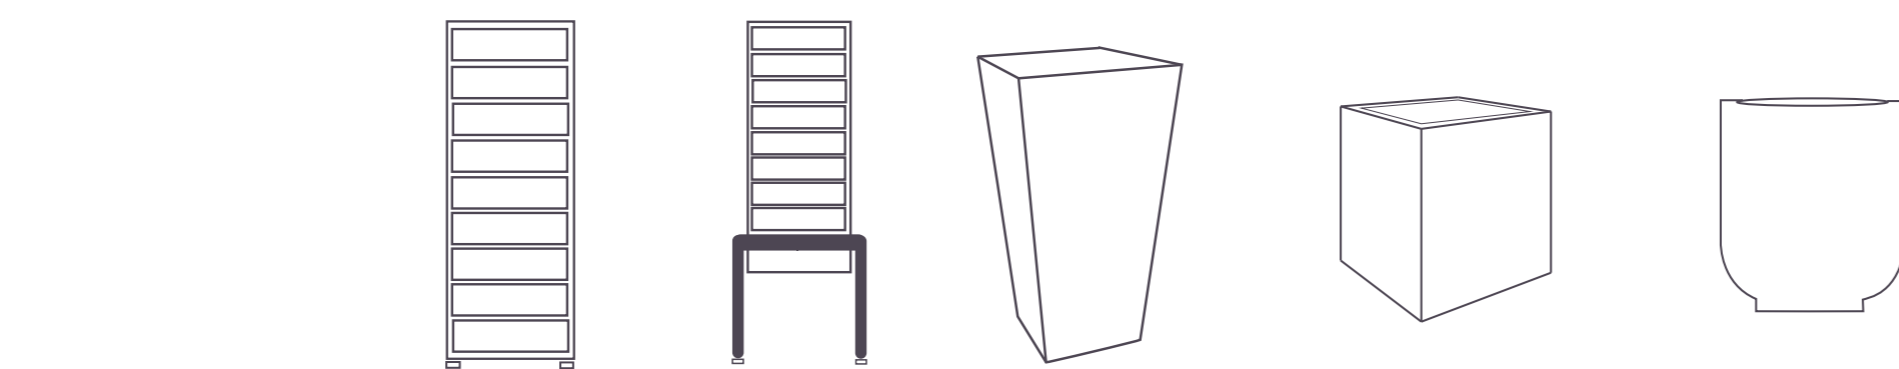

KOKS

PINUMS

METĀLS

PLASTMASA

KRĀŠU PALETTE

KOKS

RGB 215, 194, 174

PINUMS

RGB 220, 191, 156

RGB 145, 118, 86

RGB 58, 49, 38

RGB 37, 34, 29

RGB 51, 19, 50

RGB 77, 77, 79

RGB 101, 102, 104

RGB 183, 184, 180