



FUNKCIONĀLAIS ZONĒJUMS

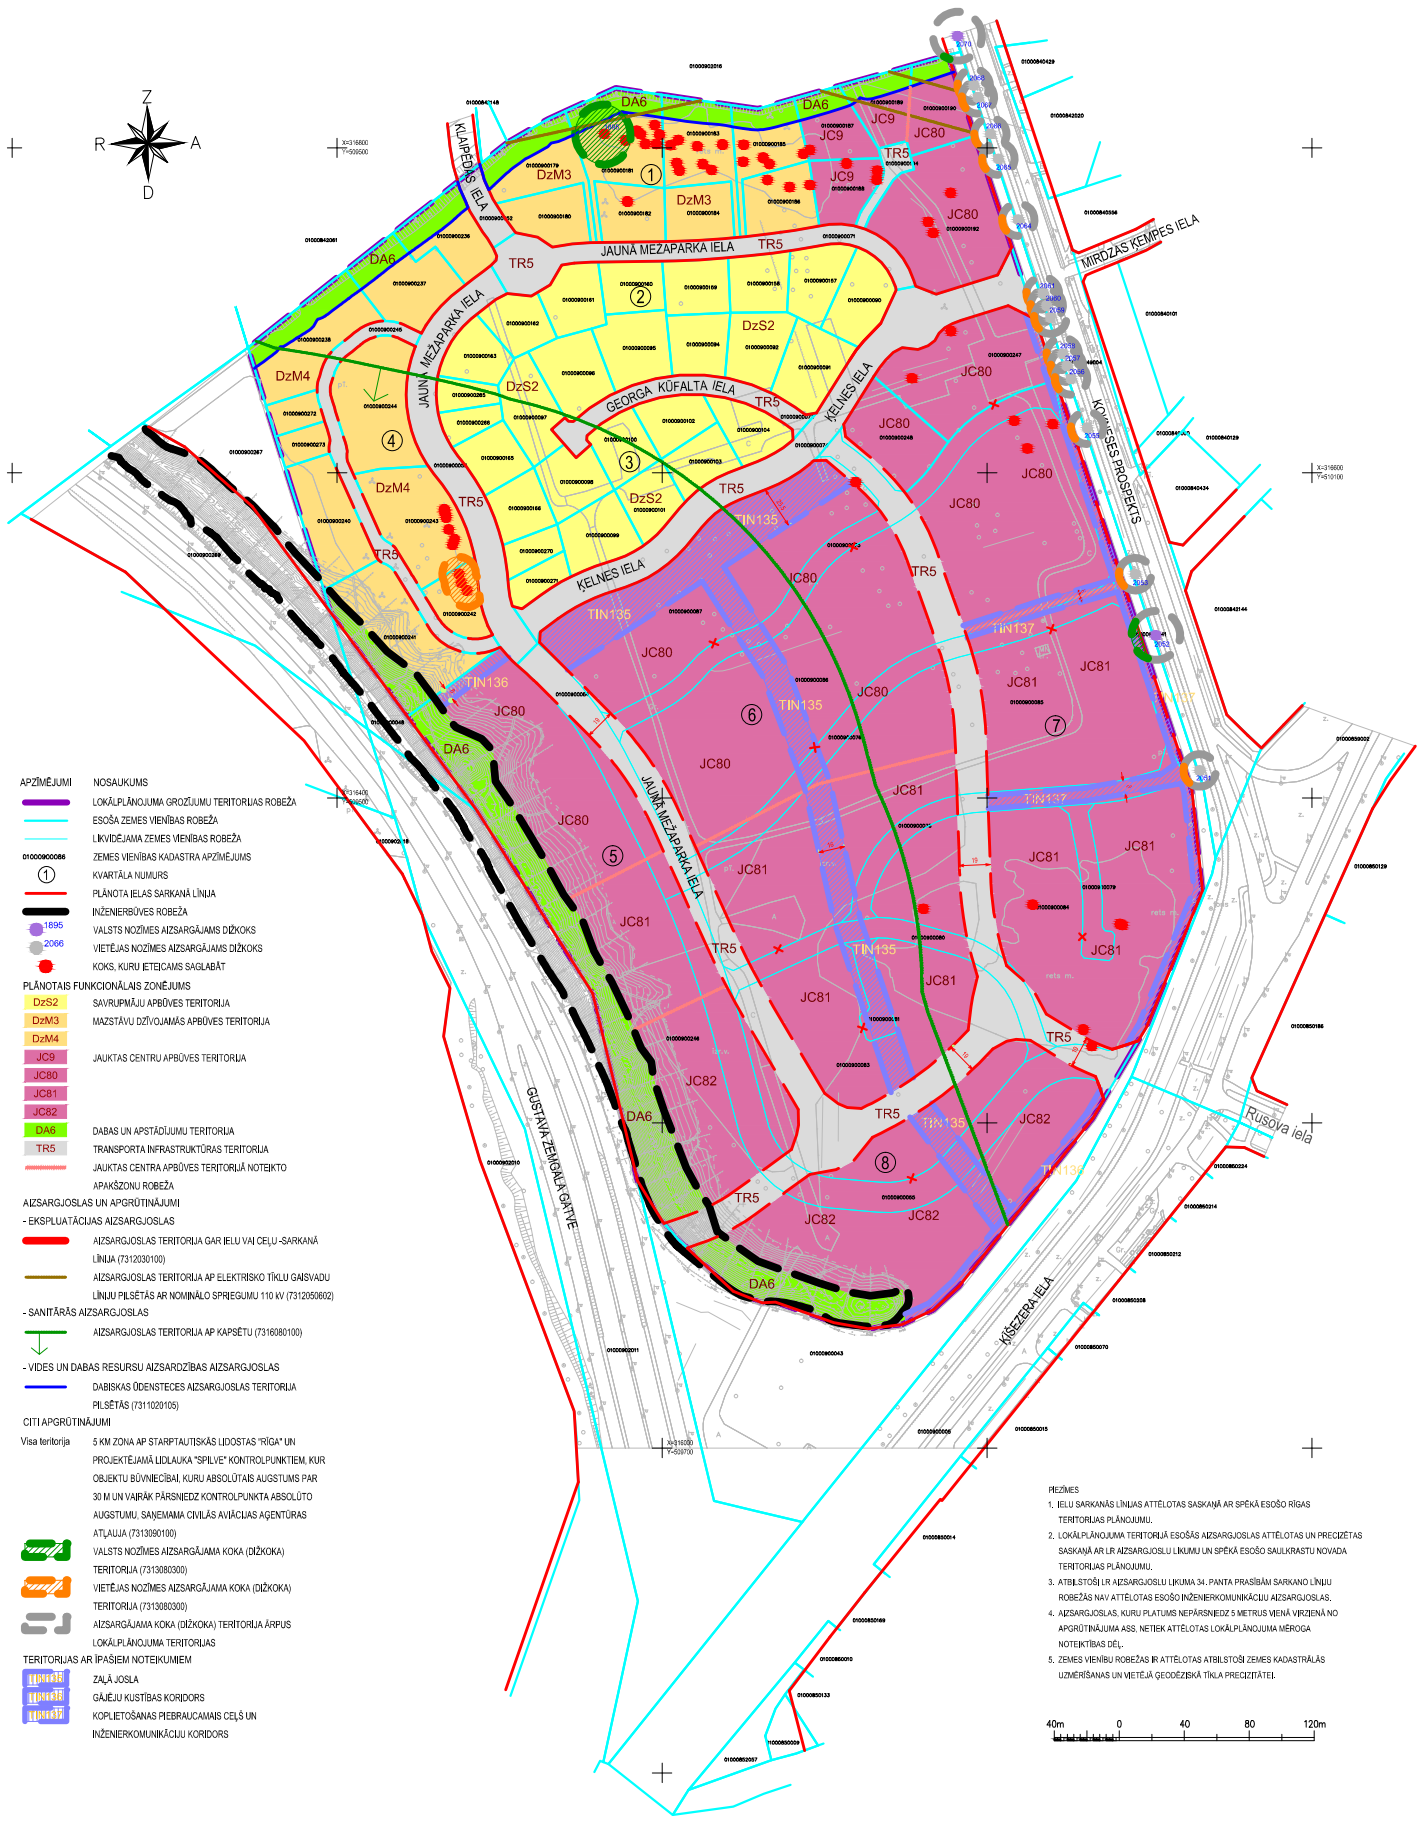

- APZĪMĒJUMI**
- NOSAUKUMS
 - LOKĀLPLĀNOJUMA GROZĪJUMU TERITORIJAS ROBEŽA
 - ESOŠĀ ZEMES VIENĪBAS ROBEŽA
 - LĪKVIDĒJAMA ZEMES VIENĪBAS ROBEŽA
 - ZEMES VIENĪBAS KADASTRA APZĪMĒJUMS
 - ① KVARTĀLA NUMURS
 - PLĀNOTA IELAS SARKANĀ LĪNIJA
 - INŽENIERBŪVES ROBEŽA
 - 1695 VALSTS NOZĪMES AIZSARGĀJAMS DĒKOKS
 - 2066 VIETĒJAS NOZĪMES AIZSARGĀJAMS DĒKOKS
 - KOKS, KURU IETĒICAMS SAGLABĀT
- PLĀNOTAIS FUNKCIONĀLAIS ZONĒJUMS**
- DzS2 SAVRĪPŪMĀJU APBŪVES TERITORĪJA
 - DzM3 MAZSTĀVU DZĪVOJAMĀS APBŪVES TERITORĪJA
 - DzM4
 - JC9 JAUKTAS CENTRU APBŪVES TERITORĪJA
 - JC80
 - JC81
 - JC82
 - DA6 DABAS UN APSTĀDĪJUMU TERITORĪJA
 - TR5 TRANSPORTA INFRASTRUKTŪRAS TERITORĪJA
 - JAUKTAS CENTRA APBŪVES TERITORĪJA NOTEIKTO APAKŠZONU ROBEŽA
- AIZSARGJOSLAS UN APGRŪTINĀJUMI**
- EKSPĻUATĀCIJAS AIZSARGJOSLAS
 - AIZSARGJOSLAS TERITORĪJA GAR IELU VAI CEĻU -SARKANĀ LĪNIJA (7312030100)
 - AIZSARGJOSLAS TERITORĪJA AP ELEKTRISKO TĪKLU GAIŠVADU LĪNĪJU PILSĒTĀS AR NOMINĀLO SPĒRĒGUMU 110 kV (7312050602)
 - SANITĀRĀS AIZSARGJOSLAS
 - AIZSARGJOSLAS TERITORĪJA AP KĀPSETU (7316080100)
 - VIDES UN DABAS RESURSU AIZSARDZĪBAS AIZSARGJOSLAS
 - DABISKAS ĪDENSTECES AIZSARGJOSLAS TERITORĪJA PILSĒTĀS (7311029105)
- CITI APGRŪTINĀJUMI**
- Visa teritorija 5 KM ZONA AP STARPTAUTISKĀS LIDOSTAS "RĪGA" UN PROJEKTIJAMĀ LIDLAUKA "SPĪLE" KONTROLPUNKTIEM, KURU OBJEKTU BŪVNĒCĪBĀI, KURU ABSOLŪTĀS AUGSTUMS PAR 30 M UN VĀJRĀK PĀRSNĒDZ KONTROLPUNKTĀ ABSOLŪTO AUGSTUMU, SAŅEMAMA CIVILĀS AVIĀCIJAS AĢENTURAS ATĻAUMA (7313090100)
- VALSTS NOZĪMES AIZSARGĀJAMA KOKA (DĒKOKA) TERITORĪJA (7313080300)
 - VIETĒJAS NOZĪMES AIZSARGĀJAMA KOKA (DĒKOKA) TERITORĪJA (7313080300)
 - AIZSARGĀJAMA KOKA (DĒKOKA) TERITORĪJA ĀRPUS LOKĀL PLĀNOJUMA TERITORIJAS
 - TERITORIJAS AR ĪPAŠĒM NOTEIKUMIEM
 - ZALĀ JOSLA
 - GĀJIĒJU KUSTĪBAS KORIDORS
 - KOPĻĒTOSĀNAS PIEBRAUCAMĀS CEĻŠ UN INŽENIERKOMUNIKĀCIJU KORIDORS

- PIEZĪMES**
1. IELU SARKANĀS LĪNIJAS ATĒLOTAS SASKANĀ AR SPĒKĀ ESĒŠO RĪGAS TERITORIJAS PLĀNOJUMU.
 2. LOKĀLPLĀNOJUMA TERITORIJĀ ESĒŠĀS AIZSARGJOSLAS ATĒLOTAS UN PRECĪZĒTAS SASKANĀ AR LR AIZSARGJOSLU LĪKUMU UN SPĒKĀ ESĒŠO SAULKRĀSTU NOVADA TERITORIJAS PLĀNOJUMU.
 3. ATBILSTOŠĀ LR AIZSARGJOSLU LĪKUMA 31. PANTA PĀRSĪBĀM SARKANO LĪNIJU ROBEŽĀS NAV ATĒLOTAS ESĒŠO INŽENIERKOMUNIKĀCIJU AIZSARGJOSLAS.
 4. AIZSARGJOSLAS, KURU PLATUMS NEPĀRSNĒDZ 5 METRUS MĒNĀ VIRZĒNĀ NO APGRŪTINĀJUMA ASS, NETĒK ATĒLOTAS LOKĀLPLĀNOJUMA MĒROGA NOTĒRĪBAS DĒĻ.
 5. ZEMES VIENĪBAS ROBEŽAS IR ATĒLOTAS ATBILSTOŠĀ ZEMES KADASTRĀLĀS UZMĒRŠANĀS UN VIETĒJĀ ĢEODEZIJĀ TĪKĀ PRECĪZĪTĒT.

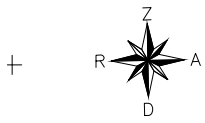