


FUNKCIONĀLAIS ZONĒJUMS UN GALVENIE TERITORIJAS IZMANTOŠANAS APROBEŽOJUMI

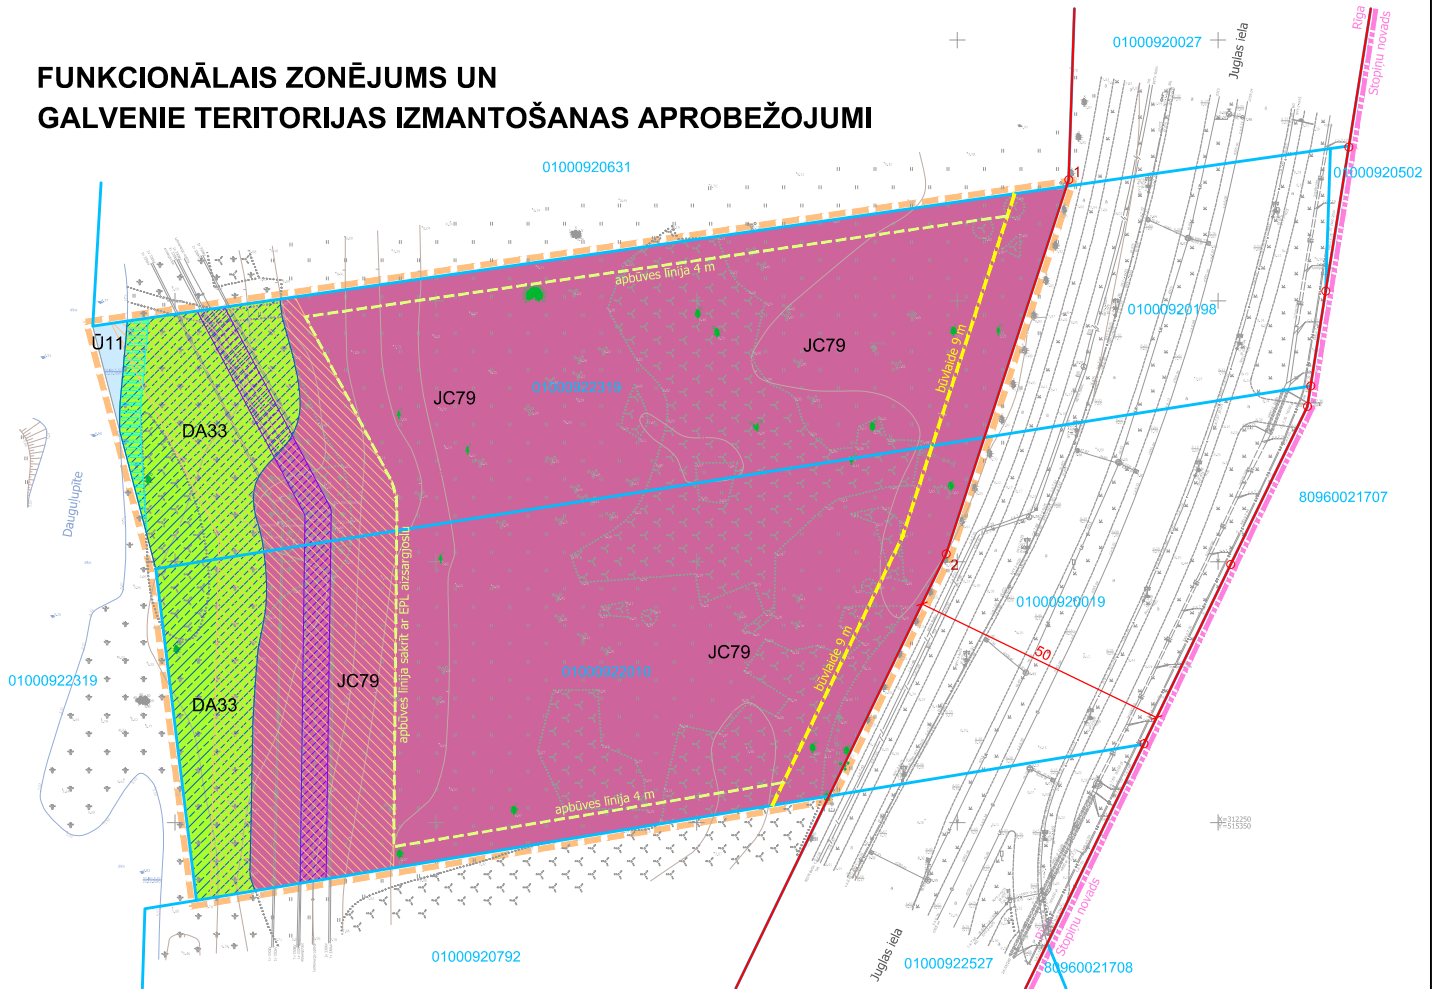

LOKĀLPLĀNOJUMA TERITORIJAS IZVIETOJUMS



Izmantojot SIA "Gariņu Inženierbūvniecība" Jēga sēta" karti

- JC79 JAUKTAS CENTRA APBŪVES TERITORIJA (JC)
- DA33 DABAS UN APSTĀDĪJUMU TERITORIJA (DA)
- Ū11 ŪDEŅU TERITORIJA (Ū)
- ESOŠĀ ZEMES VIENĪBU ROBEŽA
- LOKĀLPLĀNOJUMA TERITORIJAS ROBEŽA
- PAŠVALDĪBAS ADMINISTRATĪVĀS TERITORIJAS ROBEŽA

SARKANO LĪNIJU LŪZUMPUNKTU KOORDINĀTAS

Nr.	x	y
1	312373.2250	515321.3480
2	312301.4740	515297.8580

VIDES UN DABAS RESURSU AIZSARDZĪBAS AIZSARGJOSLAS

DABISKAS ŪDENSTECES VIDES UN DABAS RESURSU AIZSARDZĪBAS AIZSARGJOSLAS TERITORIJA PILSĒTĀS UN CIEMOS (7311020105)

EKSPLUATĀCIJAS AIZSARGJOSLAS

IELU SARKANĀ LĪNIJA (7312030100), TĀS LŪZUMPUNKTI, LŪZUMPUNKTU NUMURI

EKSPLUATĀCIJAS AIZSARGJOSLAS TERITORIJA GAR ELEKTRONISKO SAKARU TĪKLU GAISVADU LĪNIJU (7312040200)

EKSPLUATĀCIJAS AIZSARGJOSLAS TERITORIJA AP ELEKTRISKO TĪKLU GAISVADU LĪNIJU PILSĒTĀS UN CIEMOS AR NOMINĀLO SPRIEGUMU LĪDZ 330 kV (7312050603)

CITI APGRŪTINĀJUMI

BŪVLAIDE (9 METRI)

APBŪVES LĪNIJA

TAUVAS JOSLAS TERITORIJA GAR UPI (7311050200)