

FUNKCIONĀLAIS ZONĒJUMS


LOKĀLPLĀNOJUMA TERITORIJAS
IZVIETOJUMS



10 0 10 20 30 40 m

SARKANO LĪNIJU
LŪZUMPUNKTU KOORDINĀTAS

Nr.	x	y
1	309318.7230	502100.5690
2	309315.6340	502145.8270
3	309316.9765	502165.6013
4	309309.5208	502309.0146
5	309305.7302	502328.7824
6	309305.6600	502361.3600
7	309311.2600	502366.0600
8	309376.9210	502330.3157
9	309381.6839	502322.5963
10	309381.8810	502309.9350
11	309381.9460	502305.7670
12	309383.0280	502236.3130
13	309381.9780	502200.2770

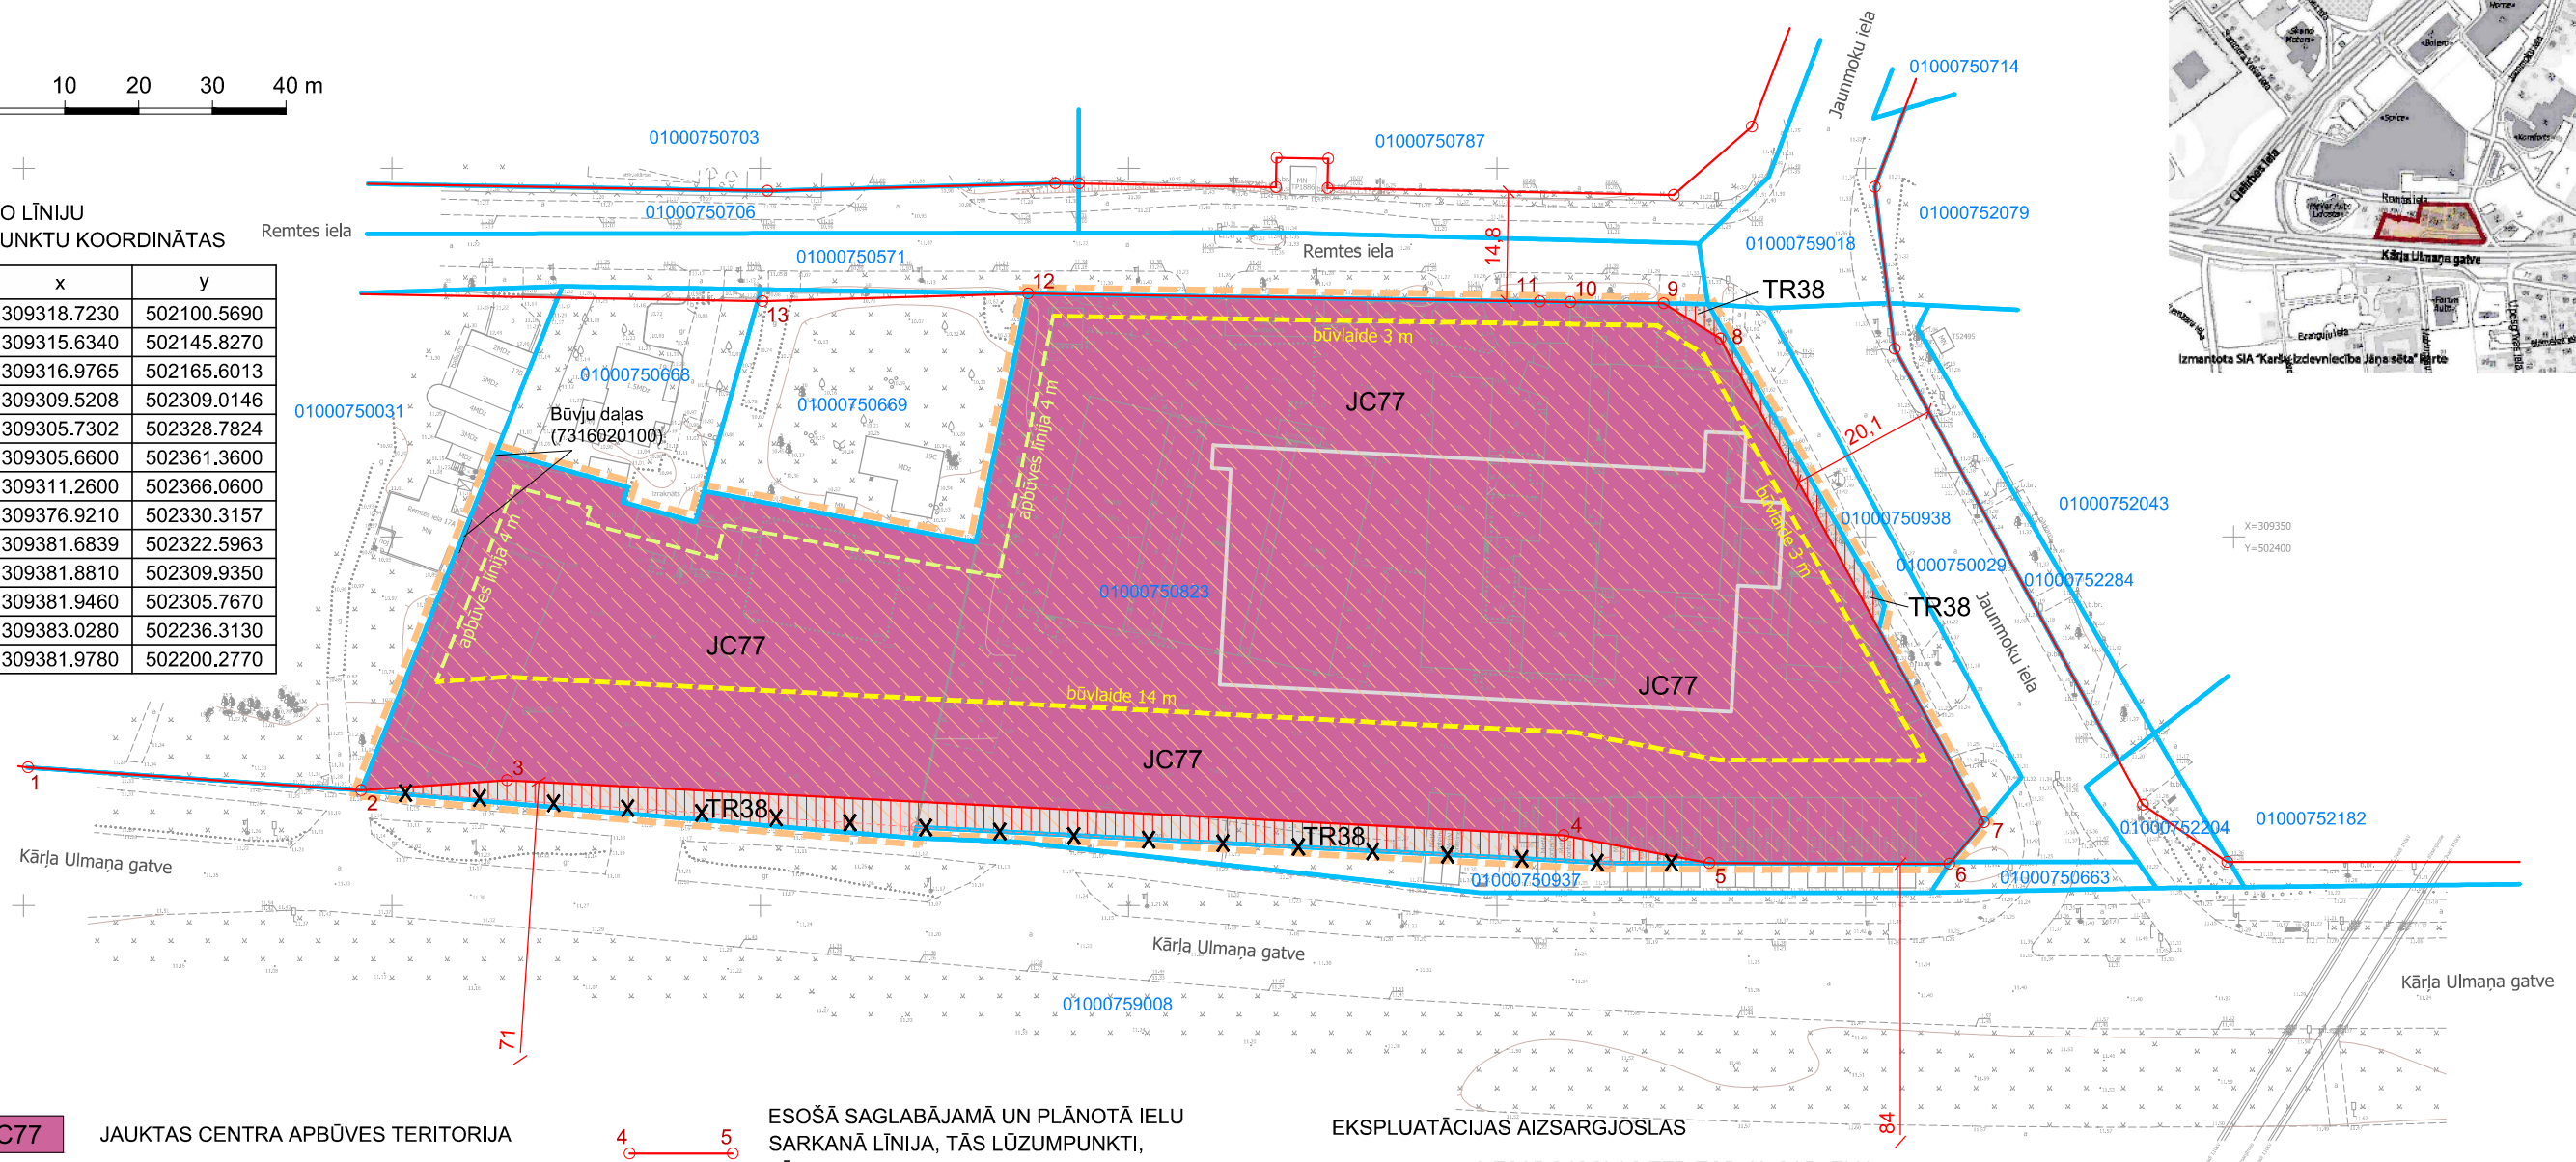

JC77 JAUKTAS CENTRA APBŪVES TERITORIJA

TR38 TRANSPORTA INFRASTRUKTŪRAS
TERITORIJA

BŪVLAIDE (14 vai 3 m)

APBŪVES LĪNIJA (4 m)

ORIENTĒJOŠA ĒKAS NOVIETNE
(precizējama būvprojektā)

4 5 ESOŠĀ SAGLABĀJAMĀ UN PLĀNOTĀ IELU
SARKANĀ LĪNIJA, TĀS LŪZUMPUNKTI,
LŪZUMPUNKTU NUMURI

-X-X- DZĒŠAMĀ IELU SARKANĀ LĪNIJA

— ZEMES VIENĪBU ROBEŽA

01000750823 ZEMES VIENĪBAS
KADASTRA APZĪMĒJUMS

— LOKĀLPLĀNOJUMA TERITORIJAS ROBEŽA

EKSPLUATĀCIJAS AIZSARGJOSLAS

AIZSARGJOSLAS TERITORIJA GAR IELU
VAI CEĻU - SARKANĀ LĪNIJA (7312030100)

NAVIGĀCIJAS TEHNISKĀ LĪDZEKĻA AVIĀCIJAS
GAISA KUĻU LIDOJUMU DROŠĪBAS NODROŠI-
NĀŠANAI TĀLĀS IETEKMES ZONA (7312070202)

CITI APROBEŽOJUMI

ZEMES ĪPAŠNIEKAM NEPIEDEROŠA BŪVE
VAI BŪVES DAĻA (7316020100)

Visa lokāplānojuma teritorija ietilpst:

- 5 km zonā ap lidlauka kontrolpunktu, kur objektu būvniecībai, kuru absolūtais augstums pārsniedz 40 m starptautiskās lidostas "Rīga" vai 30 m lidlauka "Spilve" kontrolpunkta absolūto augstumu, saņemama Civilās aviācijas aģentūras atļauja;
- 15 km zonā ap lidlauka kontrolpunktu, darbībai, kas veicina putnu koncentrāciju, saņemama Civilās aviācijas aģentūras atļauja.