

KOKU CIRŠANAS PUBLISKĀ APSPRIEŠANA

RĪGĀ, MASKAVAS IELĀ 200 (KADASTRA APZĪMĒJUMS 0100 048 2022)
RĪGĀ, MASKAVAS IELAS TERITORIJĀ (KADASTRA APZĪMĒJUMS 0100 072 0350),
PIE MASKAVAS IELAS 200

OBJEKTS
DAUDZDZĪVOKĻU DZĪVOJAMĀS ĒKAS JAUNBŪVE
Planšetē redzamais būvniecības risinājums pēc publiskās
apspriešanas beigām tālākajā projektēšanas gaitā var mainīties.


INFORMĀCIJA
ADRESE: RĪGA, MASKAVAS IELA 200 (KADASTRA APZĪMĒJUMS 0100 048 2022);
ZEMESGABALA ĪPAŠNIEKS: SIA "EKE LATVIA";
KOKU CIRŠANAS IEROSINĀTĀJS: SIA "EKE LATVIA".

ADRESE: RĪGA, MASKAVAS IELAS TERITORIJĀ (KADASTRA APZĪMĒJUMS 0100 072 0350), PIE MASKAVAS IELAS 200;
ZEMESGABALA ĪPAŠNIEKS: RĪGAS VALSTSPILSĒTAS PAŠVALDĪBA;
KOKU CIRŠANAS IEROSINĀTĀJS: SIA "EKE LATVIA".

PAMATOJUMS
Rīgas dome Apstādījumu saglabāšanas komisijas 31.01.2022. sēdes protokols Nr. 5, 1.2.14.

KOKU CIRŠANAS IEMESLS
Saistībā ar teritorijas plānoto būvniecību Rīgā, Maskavas ielā 200 (kadastra apzīmējums 0100 048 2022) paredzēts cirst 4 zirgakašņas $\varnothing$ 65, 48, 22, 16 cm (celma caurmērs 20 cm), 1 ošlapu kļavu $\varnothing$ 15/12/17/18/6/14/7 cm (celma caurmērs sasniedz 20 cm), 7 bērzus $\varnothing$ 50, 21, 42, 24/22, 30/27, 30/32, 29/25/21 cm, 3 kļavas $\varnothing$ 38, 40, 14/9/10 (celma caurmērs 22 cm). Maskavas ielas teritorijā (kadastra apzīmējums 0100 072 0350), pie Maskavas ielas 200 paredzēts cirst 2 papeles $\varnothing$ 100, 127 cm.

Saskaņā ar Rīgas domes 20.12.2005. saistošo noteikumu Nr. 34 "Rīgas teritorijas izmantošanas un apbūves noteikumi" 15. pielikumu "Teritorijas plānotā (atļautā) izmantošana" minētajā zemesgabala teritorijas plānotā (atļautā) izmantošana ir jauktas apbūves ar dzīvojamo funkciju teritorija, līdz ar to objekta būvniecība zemesgabalā ir pieļaujama. Saskaņā ar projektu, būvniecības ietvaros paredzēta jaunu koku/krūmu stādīšana, iestādot 4 jaunas magnolijas, 8 jaunas ābeles, 20 jaunus kokus - 4 liepas, 4 lapegles, 4 priedes, 4 pilādžus, 4 bērzus. Pie jaunbūves paredzēts sastādīt arī krūmu dobes ar smilgām un hortenzijām. Tuvāk ceļam starp iebraucamo ceļu un gājēju celiņu tiek paredzēts veidot lietus dārzu lietus ūdens uzkrāšanai un tā lēnai infiltrācijai.

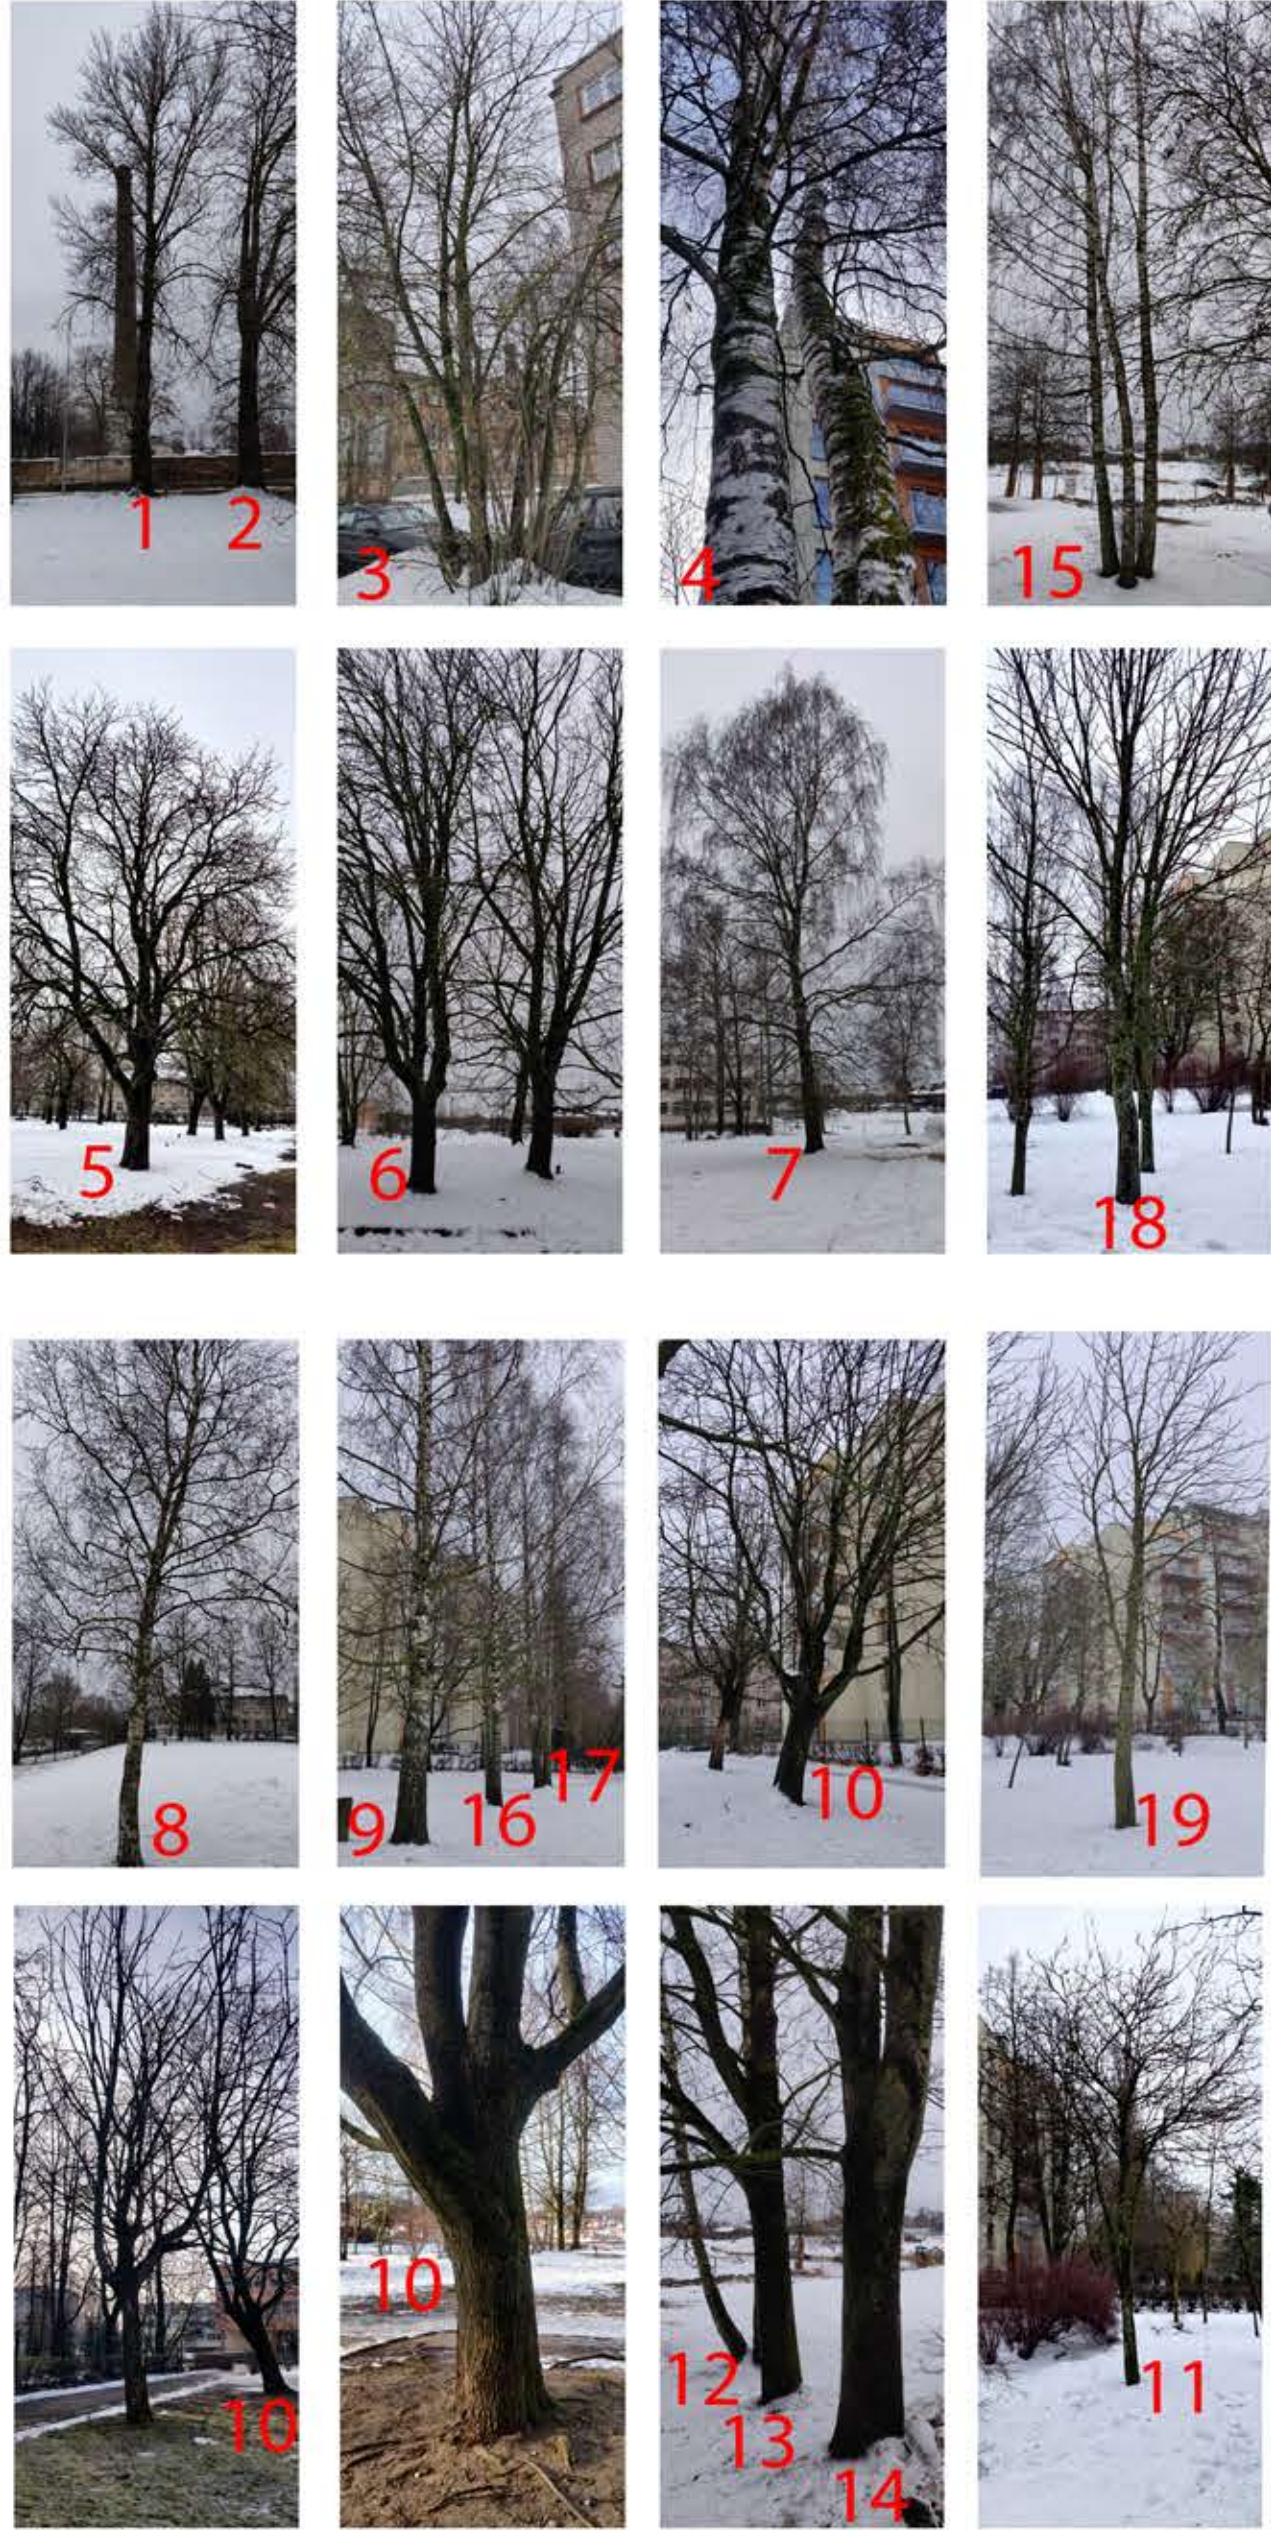

IESPĒJA IZTEIKT VIEDOKĻUS UN PRIEKŠLIKUMUS

Publiskā apspriešana notiek no 08.02.2022. līdz 21.02.2022.

Rakstiskas atsauksmes (aptaujas lapas) lūdzam iesniegt (vai nosūtīt pa pastu) līdz 21.02.2022. šādās vietās:

Rīgas domes Pilsētas attīstības departamentā Rīgā, Amatu ielā 4, atstājot dokumentu skapī Apmeklētāju pieņemšanas telpā vai jebkurā Rīgas pilsētas Apkaimju iedzīvotāju centrā, Rīgā (bezmaksas informatīvais: tālrunis 80000800) (aptaujas lapas ievietot pasta kastē pie ieejas durvīm), vai elektroniski aizpildīt un nosūtīt portālā www.eriga.lv sadaļā "e-pakalpojumi privātpersonām" – "sabiedrības līdzdalība". Pēc publiskās apspriešanas rezultātu apkopošanas Rīgas domes Pilsētas attīstības departaments ziņojumu par publiskās apspriešanas rezultātiem virzīs izskatīšanai Rīgas domes Apstādījumu saglabāšanas komisijas sēdē (informatīvais tālrunis 67181477, e-pasts: pad@riga.lv).

IEPAZĪTIES AR MATERIĀLIEM PAR PLĀNOTO KOKU CIRŠANU IESPĒJAMS:

1. Rīgas domes Pilsētas attīstības departamenta portālā www.rdpad.lv;
2. Rīgas pilsētas pašvaldības portālā www.eriga.lv;
3. Rīgas pilsētas Apkaimju iedzīvotāju centrā Rīgā, Daugavpils ielā 31;
4. pie koku ciršanas ierosinātāja, Rīgā, K.Ulmaņa gatve 86F, kontaktpersona: Oskars Dzirnīeks, tālr. 29285308, e-pasts: eke@eke.lv