


# TIPVEIDA RISINĀJUMI ĀRA KAFEJNĪCĀM PARKLETIEM\*

IEVĒROJOT ŠOS NOSACĪJUMUS, NAV JĀVEIC PAPILDUS SASKAŅOŠANAS PROCESS RĪGAS DOMES PILSĒTAS ATTĪSTĪBAS DEPARTAMENTĀ.

\* IETVES PAPLAŠINĀJUMS, KAS IZVEIDOTS AUTOSTĀVVIETAS TERITORIJĀ UN NODROŠINA REKREĀCIJAS FUNKCIJU.

MATERIĀLS IR SAGATAVOTS A3 FORMĀTĀ.

## RISINĀJUMI ĀRA KAFEJNĪCAI

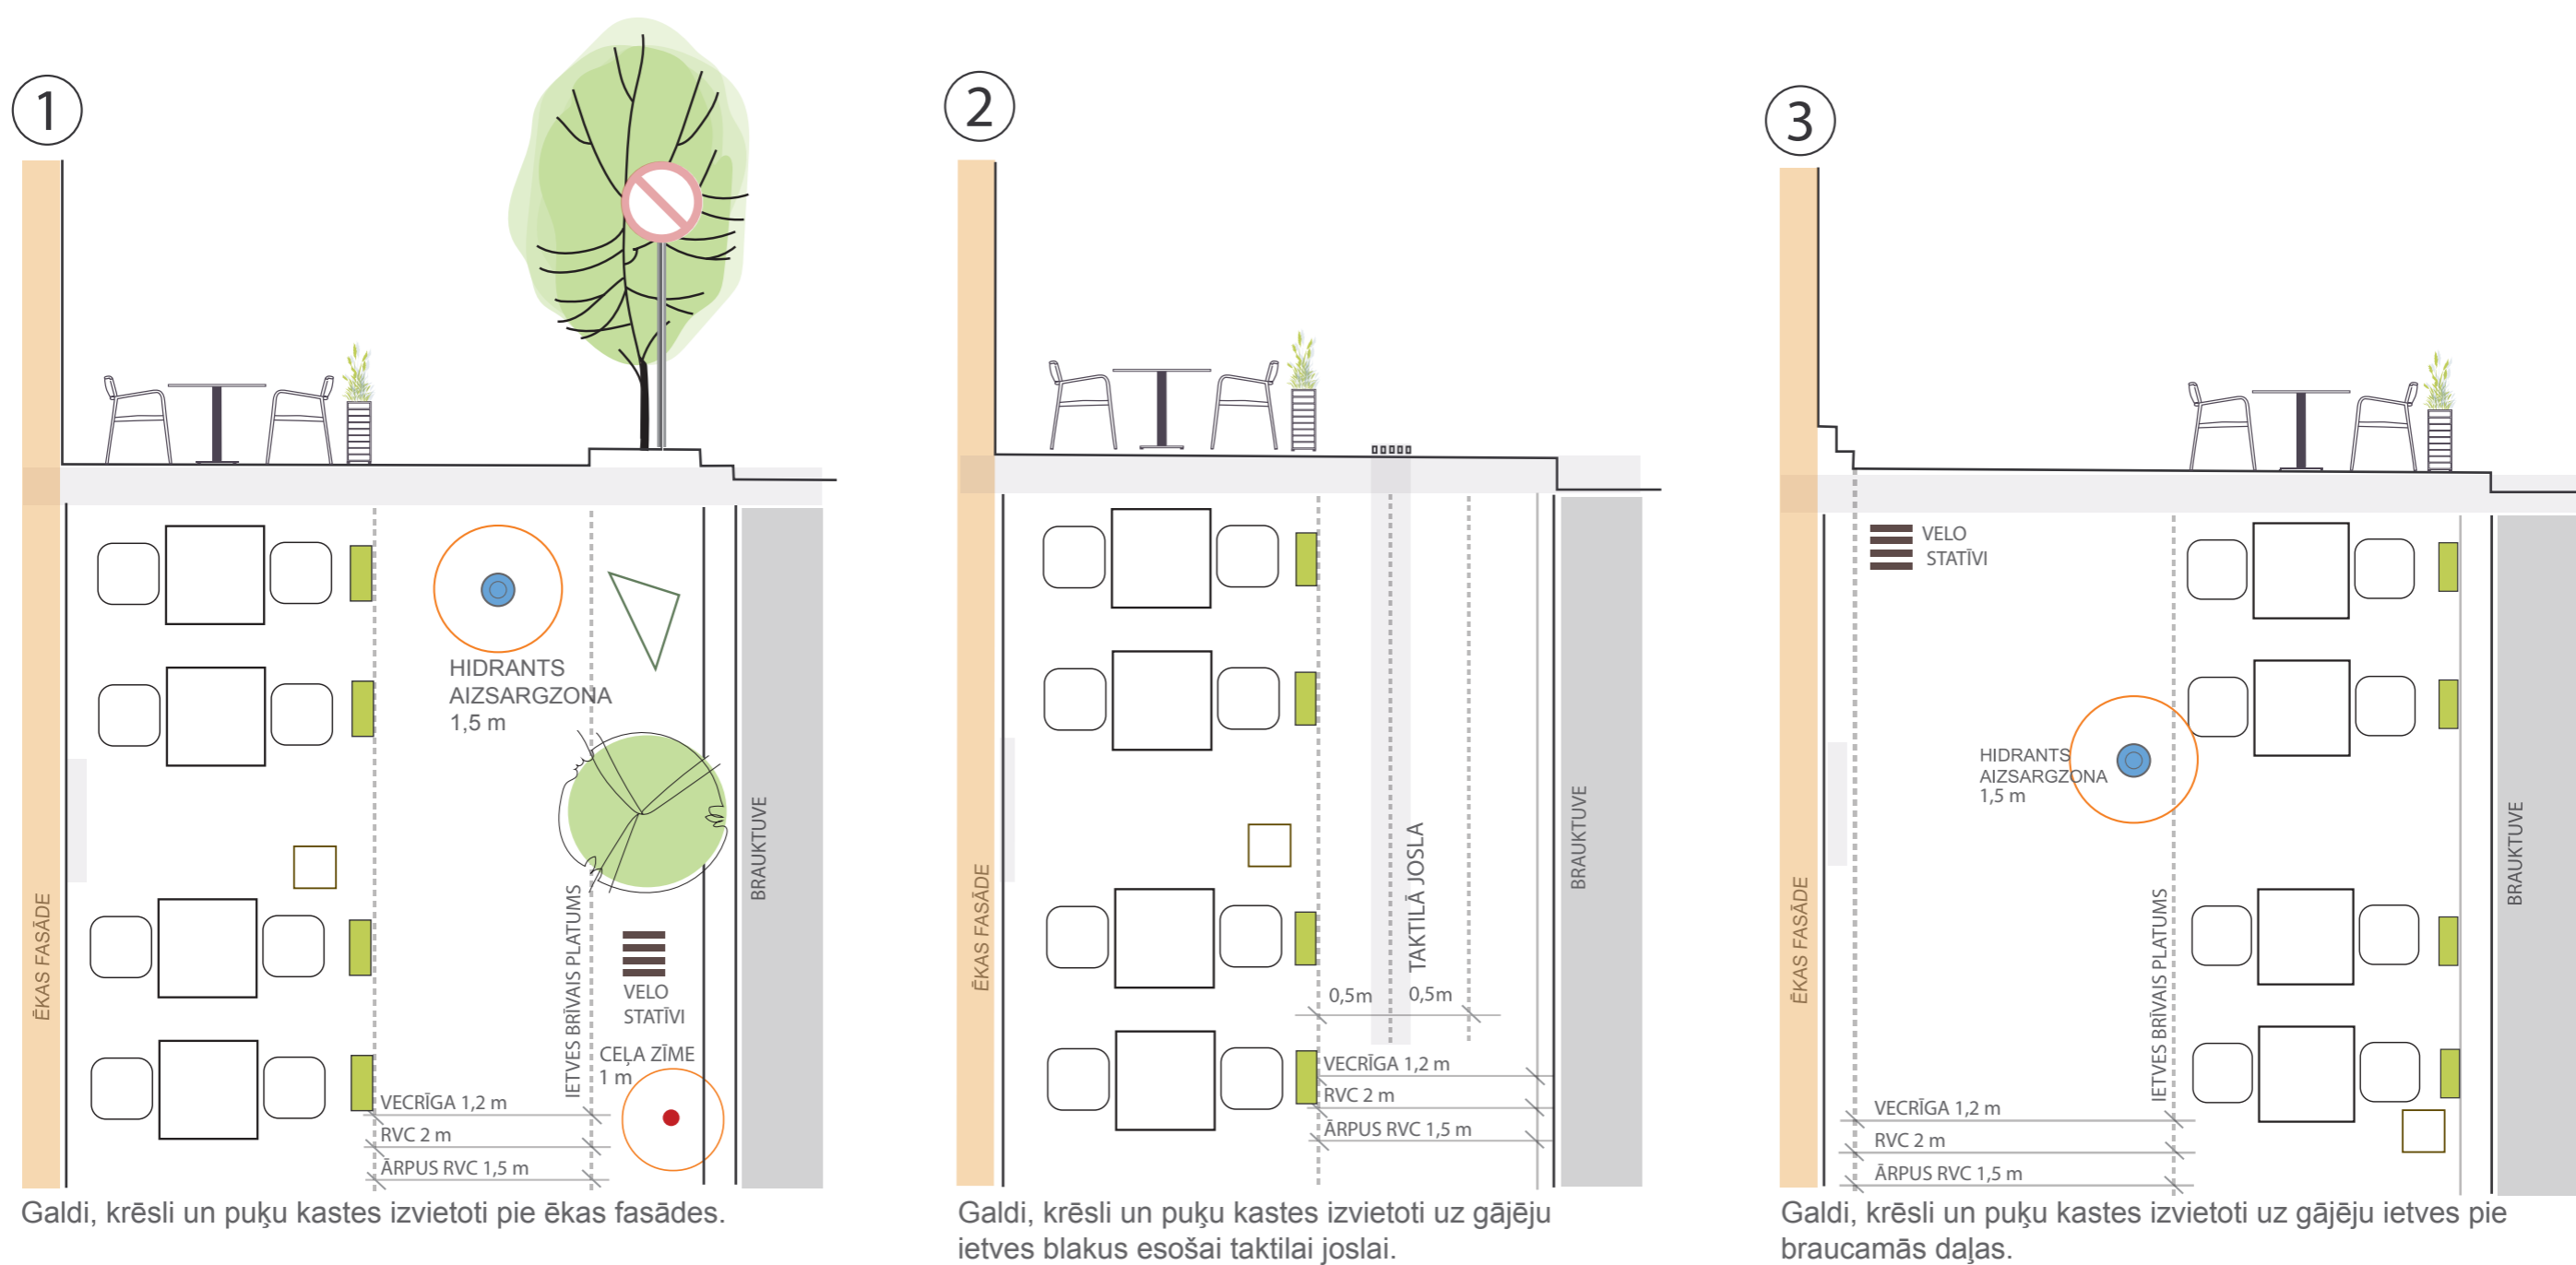

KRĀSU PALETTE

KOKS

RGB 215, 194, 174

PINUMS

RGB 220, 191, 156

RGB 145, 118, 86

RGB 58, 49, 38

RGB 37, 34, 29

RGB 51, 19, 50


RGB 77, 77, 79

RGB 101, 102, 104


RGB 183, 184, 180

MĒBEĻU GRUPU SKAITAM UN MĒBEĻU KOMPLEKTĀCIJAI IR INFORMATĪVA NOZĪME REKLĀMAS LAUKUMI NAV PAREDZĒTI


## RISINĀJUMI ĀRA KAFEJNĪCAI

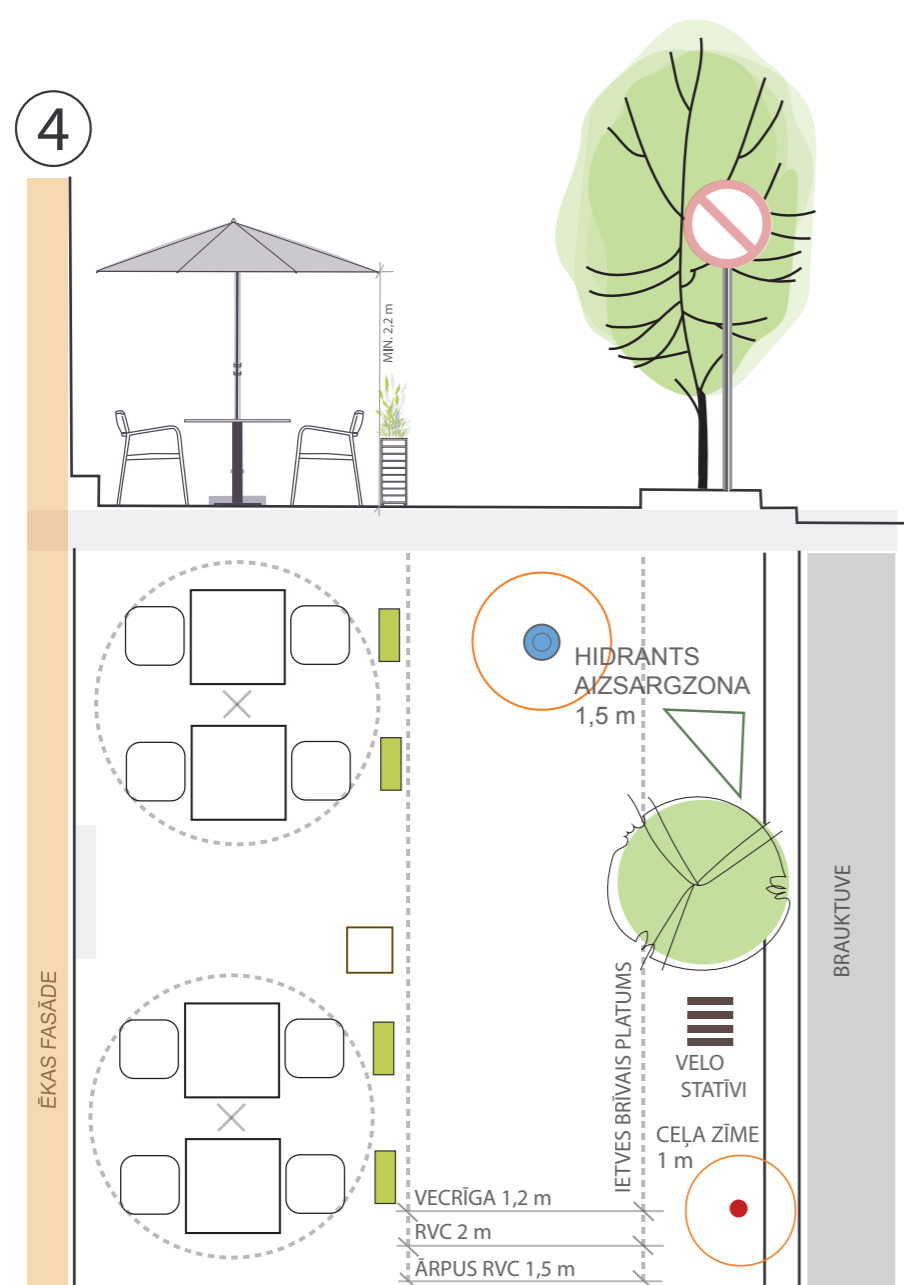


Galdi, krēsli, saulesargi un puķu kastes izvietoti pie ēkas fasādes.

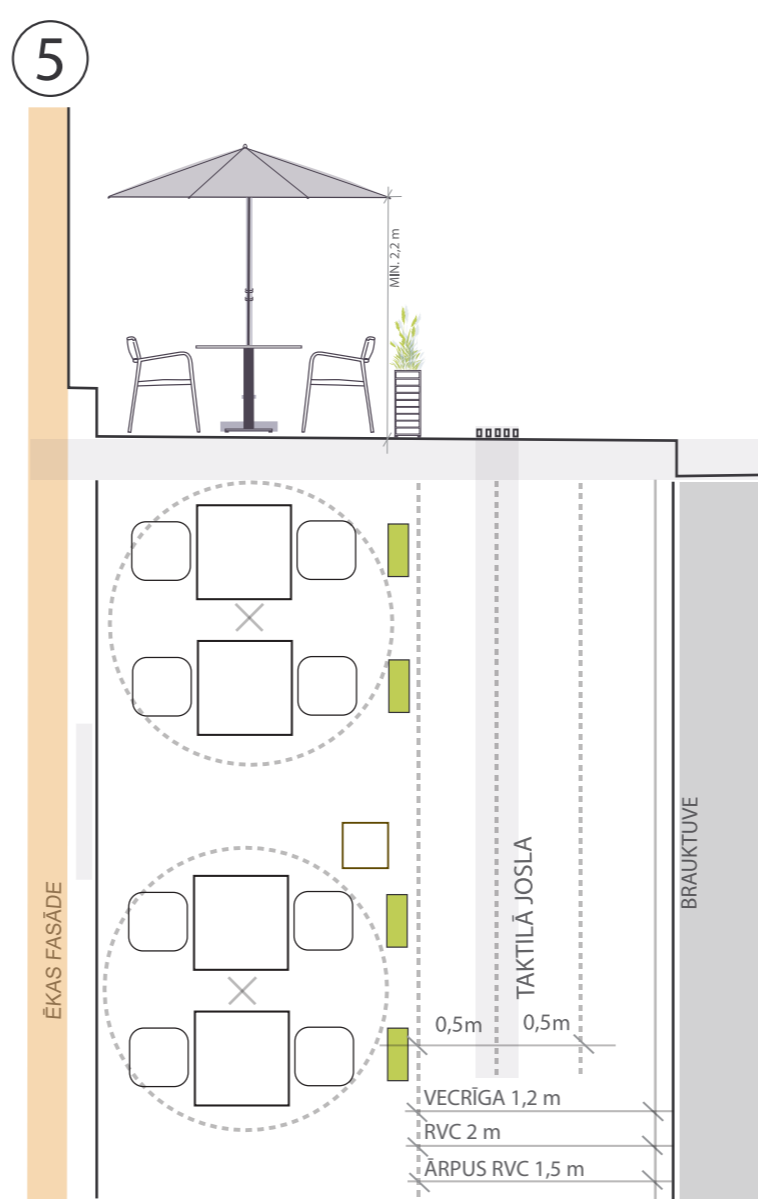

Galdi, krēsli, saulesargi un puķu kastes izvietoti uz gājēju ietves blakus esošai taktīlai joslai.

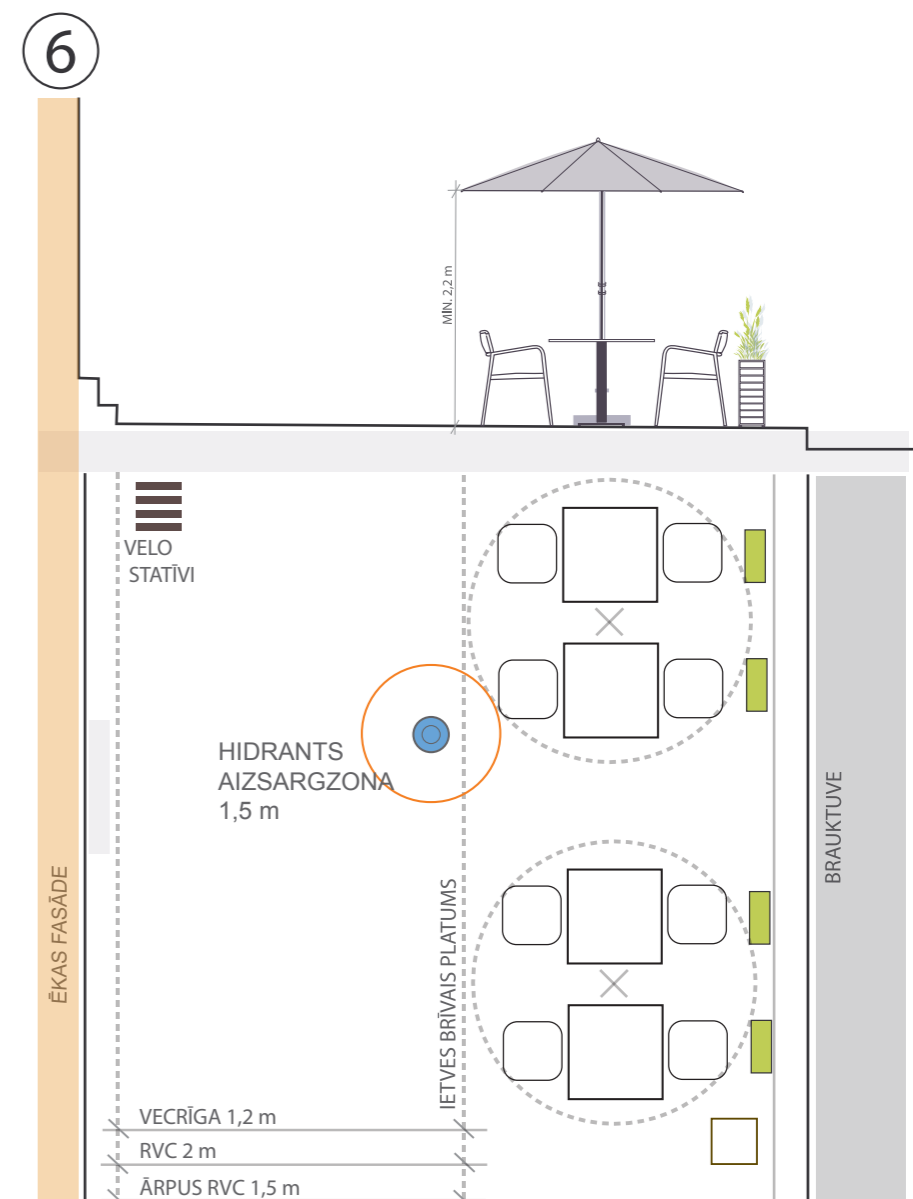

Galdi, krēsli, saulesargi un puķu kastes izvietoti uz gājēju ietves pie brauktuves.

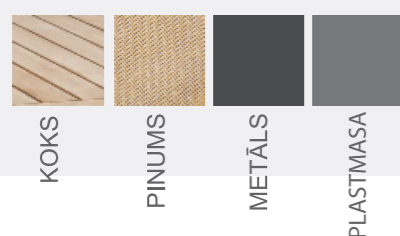

KRĀSU PALETE

KOKS

RGB 215, 194, 174

PINUMS

RGB 220, 191, 156

RGB 145, 118, 86

RGB 58, 49, 38

RGB 37, 34, 29

RGB 51, 19, 50




RGB 77, 77, 79

RGB 101, 102, 104

RGB 183, 184, 180

MĒBEĻU GRUPU SKAITAM UN MĒBEĻU KOMPLEKTĀCIJAI IR INFORMATĪVA NOZĪME REKLĀMAS LAUKUMI NAV PAREDZĒTI

## RISINĀJUMI \*PARKLETAM KOPĀ AR ĀRA KAFEJNĪCU

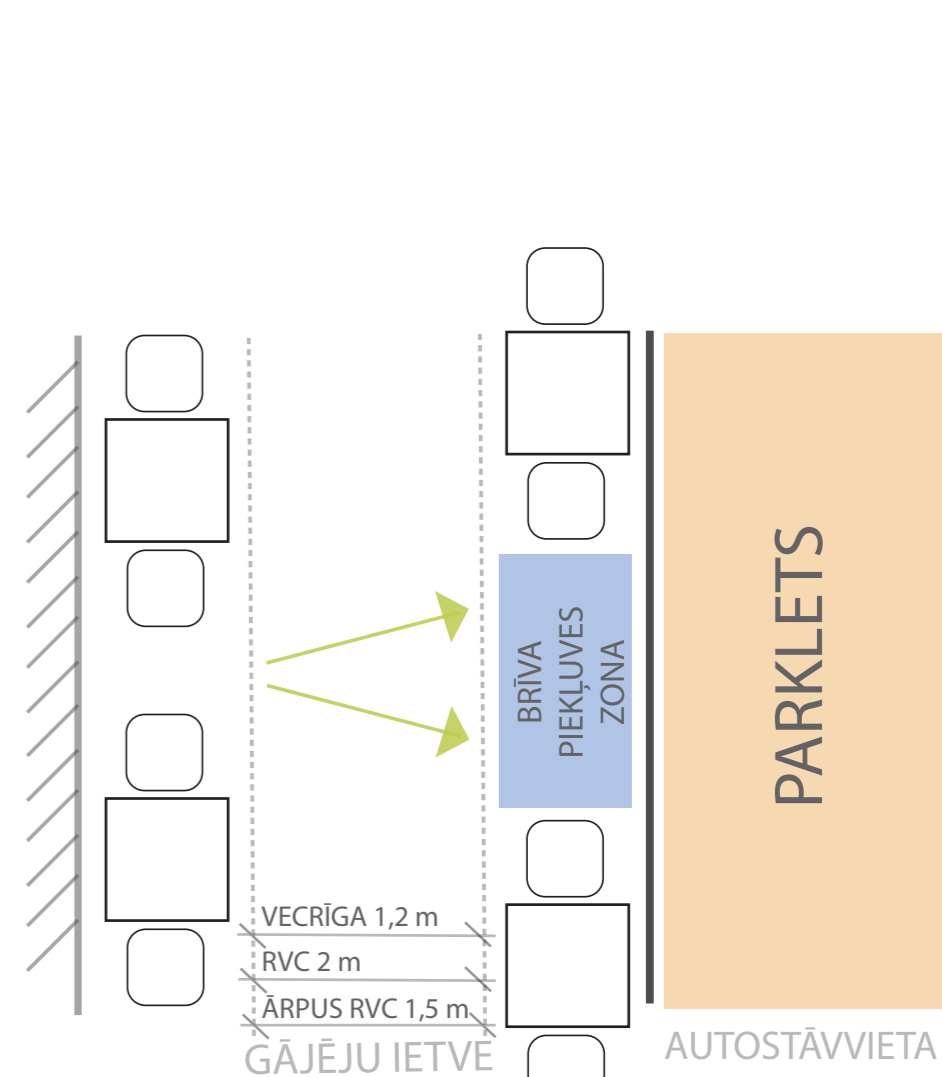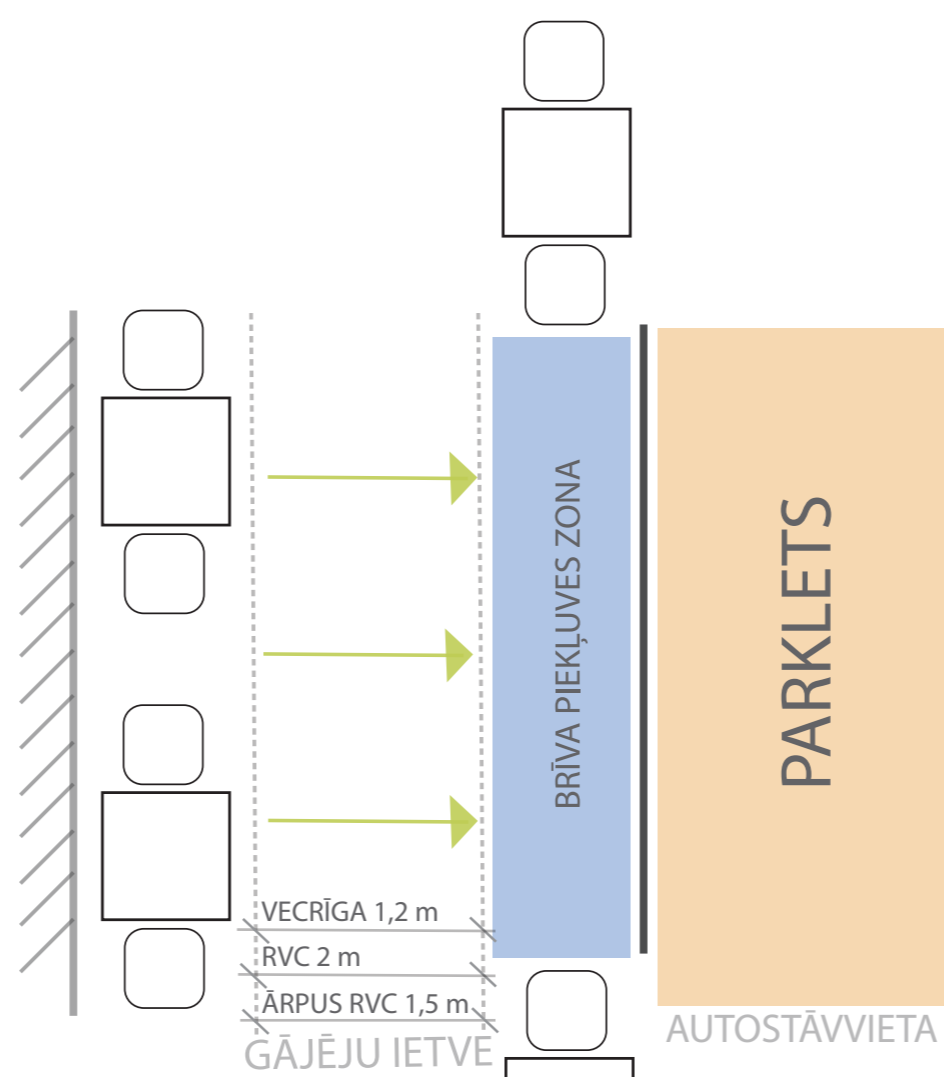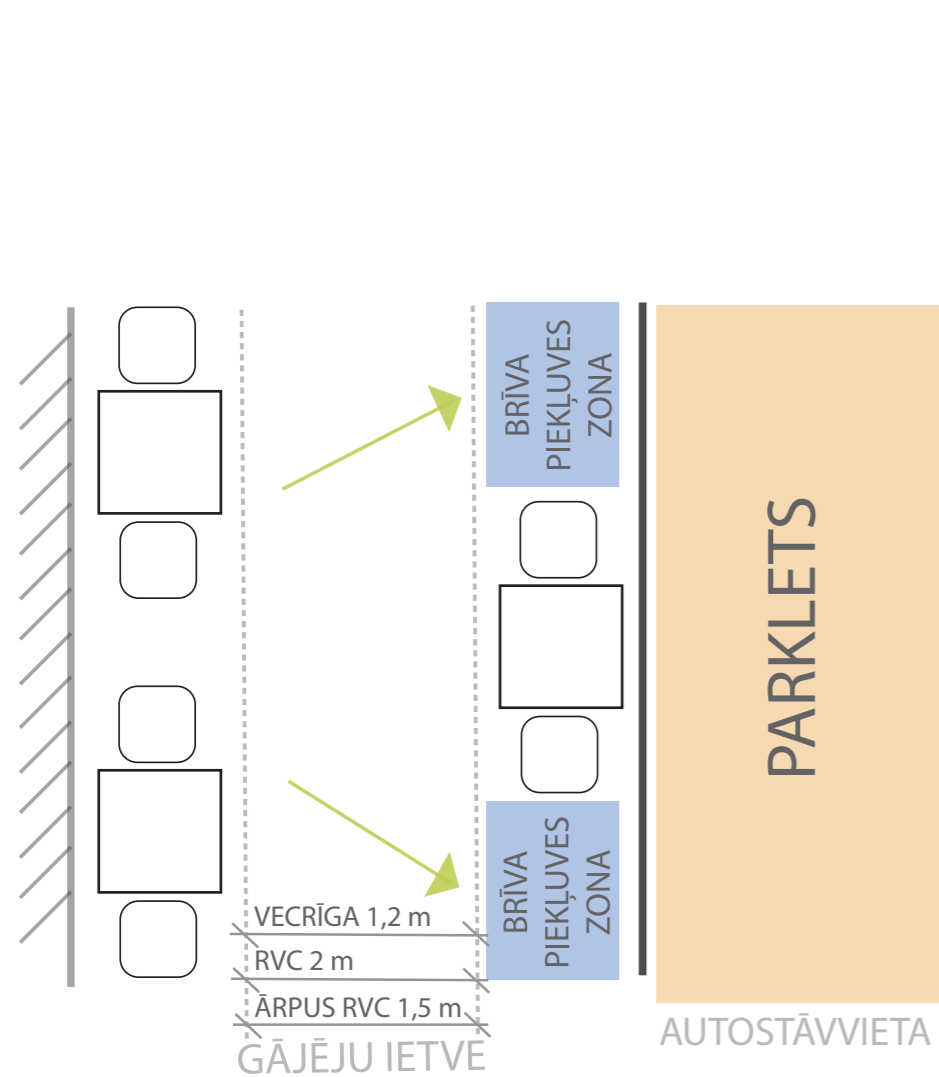

MĒBEĻU GRUPU SKAITAM UN MĒBEĻU KOMPLEKTĀCIJAI IR INFORMATĪVA NOZĪME

# RISINĀJUMS ĀRA KAFEJNĪCAI

## \*PARKLETS 1

VERTIKĀLS CEĻA APZĪMĒJUMS UZ STŪRIEM (NR. 906 / 907 ZĪMES)  
ZĪME NOVĪETOTA  
0,3 m AUGSTUMĀ NO BRAUKTUVES VIRSMAS  
0,05 m ATTĀLUMĀ NO BRAUKŠANAS JOSLAS



MIN. 0,4 m  
MAKS. 0,8 m

BRAUKTUVE

1,2 m

0,8 m

GĀJĒJU IETVE

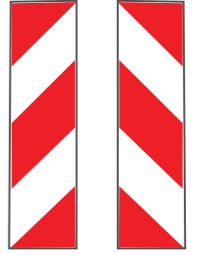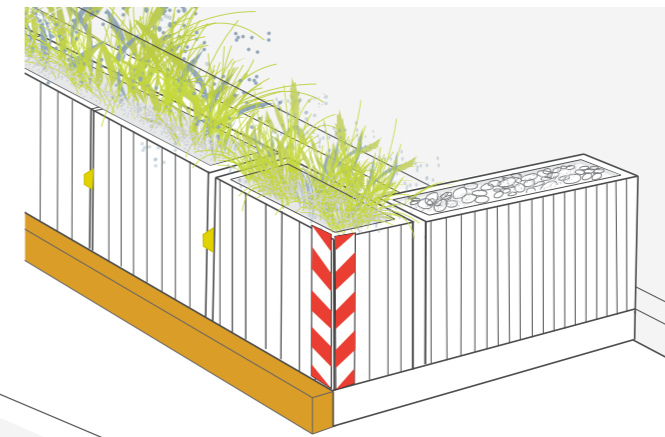

ATĻAUTS IZMANTOT ARĪ ŠAURUS CEĻA APZĪMĒJUMUS UZ STŪRIEM (NR. 914 / 915 ZĪMES) + PĀPILDUS PARKLETA SĀNOS IEVIETOTUS ATSTAROTĀJUS

ATĻAUTS IZMANTOT ARĪ ŠAURUS CEĻA APZĪMĒJUMUS UZ STŪRIEM (NR. 908 / 909 ZĪMES)


NODROŠINĀT VIDES PIEEJAMĪBU RATIŅKRĒSLAM VAI BĒRNU RĀTIEM

VERTIKĀLS CEĻA APZĪMĒJUMS UZ STŪRIEM (NR. 906 / 907 ZĪMES)  
ZĪME NOVĪETOTA  
0,3 m AUGSTUMĀ NO BRAUKTUVES VIRSMAS  
0,05 m ATTĀLUMĀ NO BRAUKŠANAS JOSLAS

IR IESPĒJAMS IZMANTOT ALTERNATĪVUS MATERIĀLUS, KAS IR KVALITĀTĪVI UN VEIDO ESTĒTISKU DIZAINISKO RISINĀJUMU

NORobežojošo konteineru pildījums var būt: ZIEDAUGI, SKUJKOKI, AKMENTIŅI!


HORIZONTĀLS CEĻA APZĪMĒJUMS NR. 943  
BORTAKMENIS VEIDOTS NO PARKLETA (KOKA) GRĪDAS DAĻA, KAS NOKRĀSOTA ATBILSTOŠI CEĻA APZĪMĒJUMA NR. 943 KRĀSAI

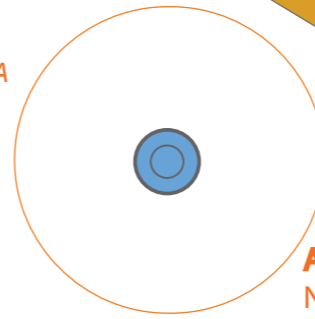

AIZLIEGTS  
NOVIETOT HIDRANTA  
AIZSARGZONĀ 1,5 m


PARKLETA GRĪDAS AUGSTUMS IR PIELĪDZINĀMS IELAS BORTAKMENS AUGSTUMAM, LAI TIKTU NODROŠINĀTA VIDES PIEEJAMĪBA

AIZLIEGTS  
NOVIETOT UZ GŪLIJAS

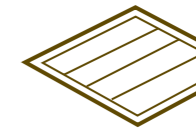

VERTIKĀLS CEĻA APZĪMĒJUMS NR. 906

VERTIKĀLS CEĻA APZĪMĒJUMS NR. 907

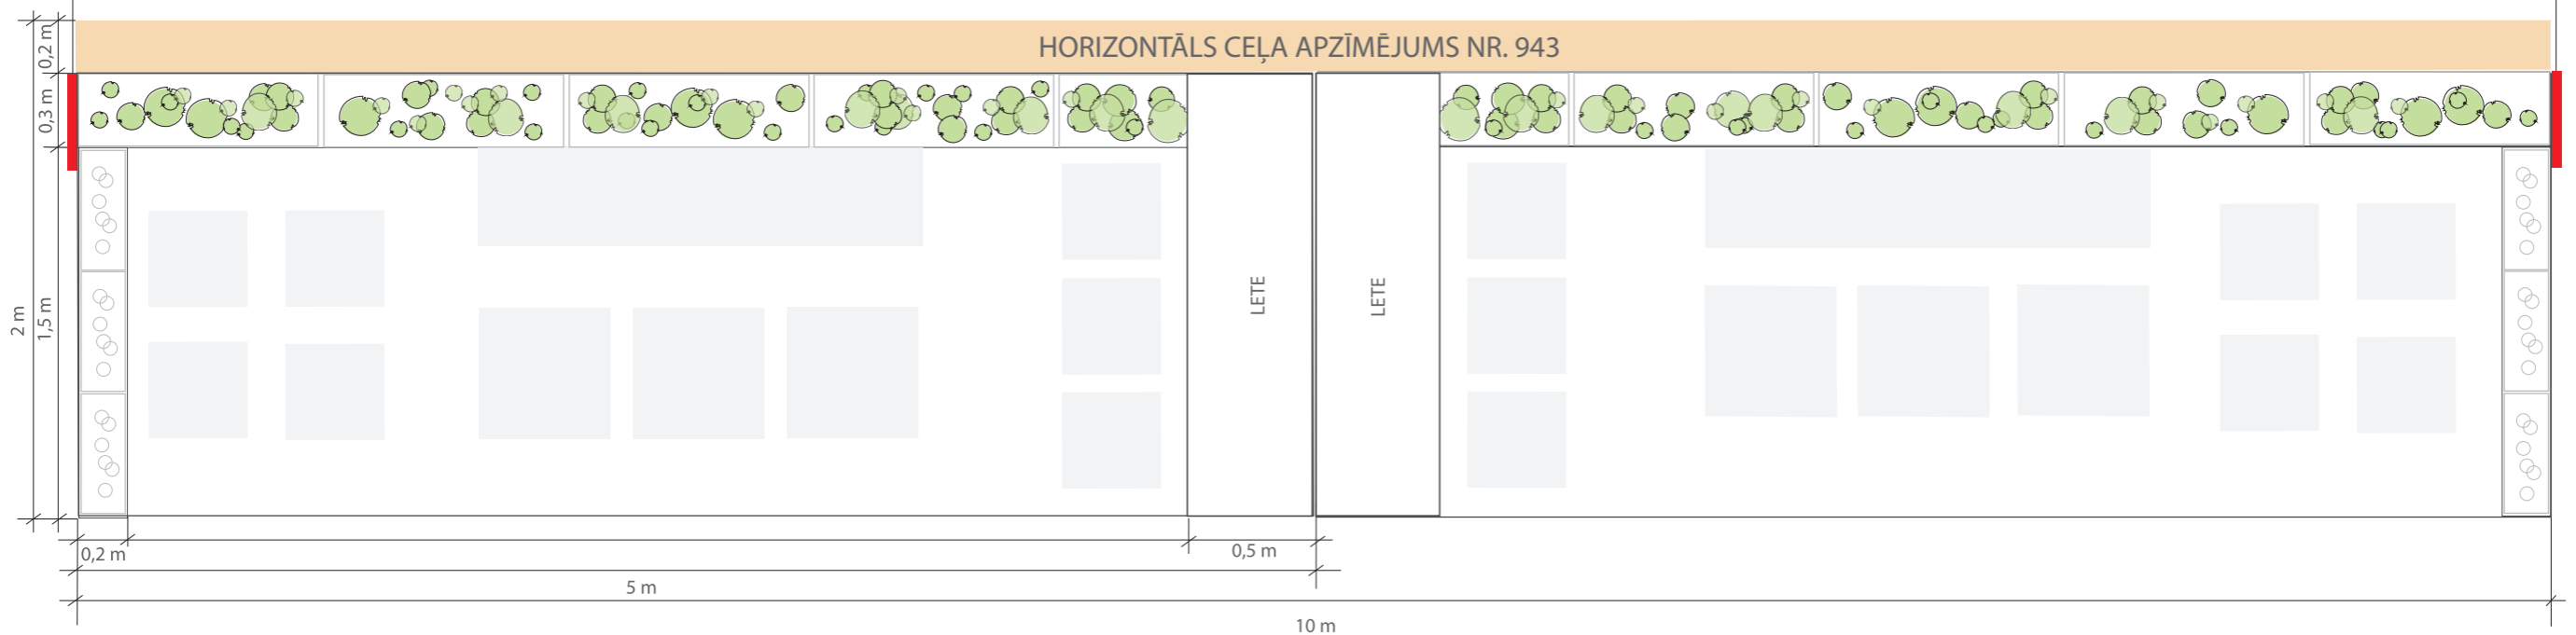

- MĒBEĻU GRĀPU SKAITAM UN MĒBEĻU KOMPLEKTĀCIJAI IR INFORMATĪVA NOZĪME
- ZIEDAUGU KONTEINERI GAR BRAUCAMO DAĻU  
GARUMS 0,1 m; MAKSIMĀLAIS AUGSTUMS 0,8 m; MINIMĀLAIS AUGSTUMS 0,4 m; PLATUMS 0,3 m
- ZIEDAUGU KONTEINERI SĀNU DAĻĀ  
GARUMS 0,5 m; MAKSIMĀLAIS AUGSTUMS 0,8 m; MINIMĀLAIS AUGSTUMS 0,4 m; PLATUMS 0,2 m  
(Pēc izvēles var kombinēt augstos un zemos konteinerus attiecībā 50 : 50.)
- IZVIETOŠANA GAR ZĀLIENU PIEĻAUJAMA TĪKAI GADĪJUMĀ, JA ZĀLIENS TIEK STIPRINĀTS AR SIETU
- REKLĀMAS LAUKUMI NAV PAREDZĒTI



KOKS

PINUMS

METĀLS

PLASTMASA

KRĀŠU PALETTE

KOKS

RGB 215, 194, 174

PINUMS

RGB 220, 191, 156

RGB 145, 118, 86

RGB 58, 49, 38


RGB 37, 34, 29

RGB 51, 19, 50


RGB 77, 77, 79

RGB 101, 102, 104

RGB 183, 184, 180

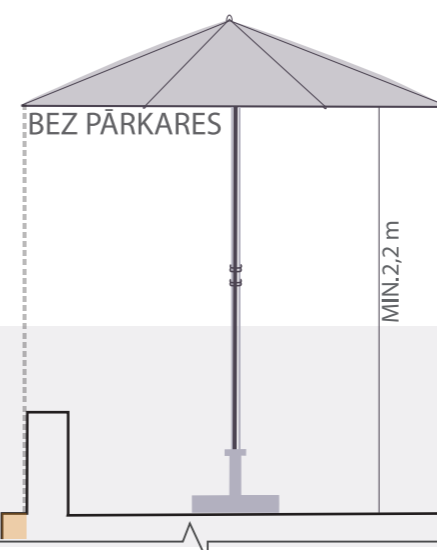

SAULESSARGA GABARĪTI DRĪKST  
ATRĀSTIES TĪKAI PARKLETA  
TERITORIJĀ

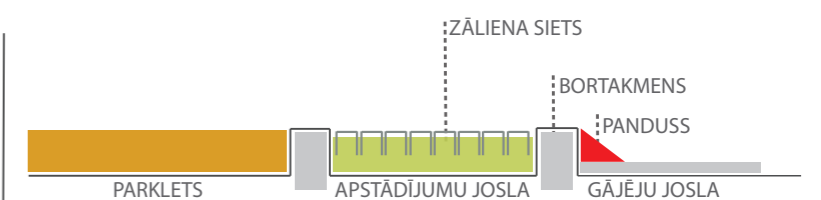

PARKLETS

APSTĀDIJUMU JOSLA

ZĀLIENA SIETS

BORTAKMENS

PANDUSS

GĀJĒJU JOSLA


1,8 m

1,8 m

MAKS. PIEĻAUJAMĀIS  
SAULESSARGA  
DIAMETRS!


# RISINĀJUMS ĀRA KAFEJNĪCAI

## \*PARKLETS 2

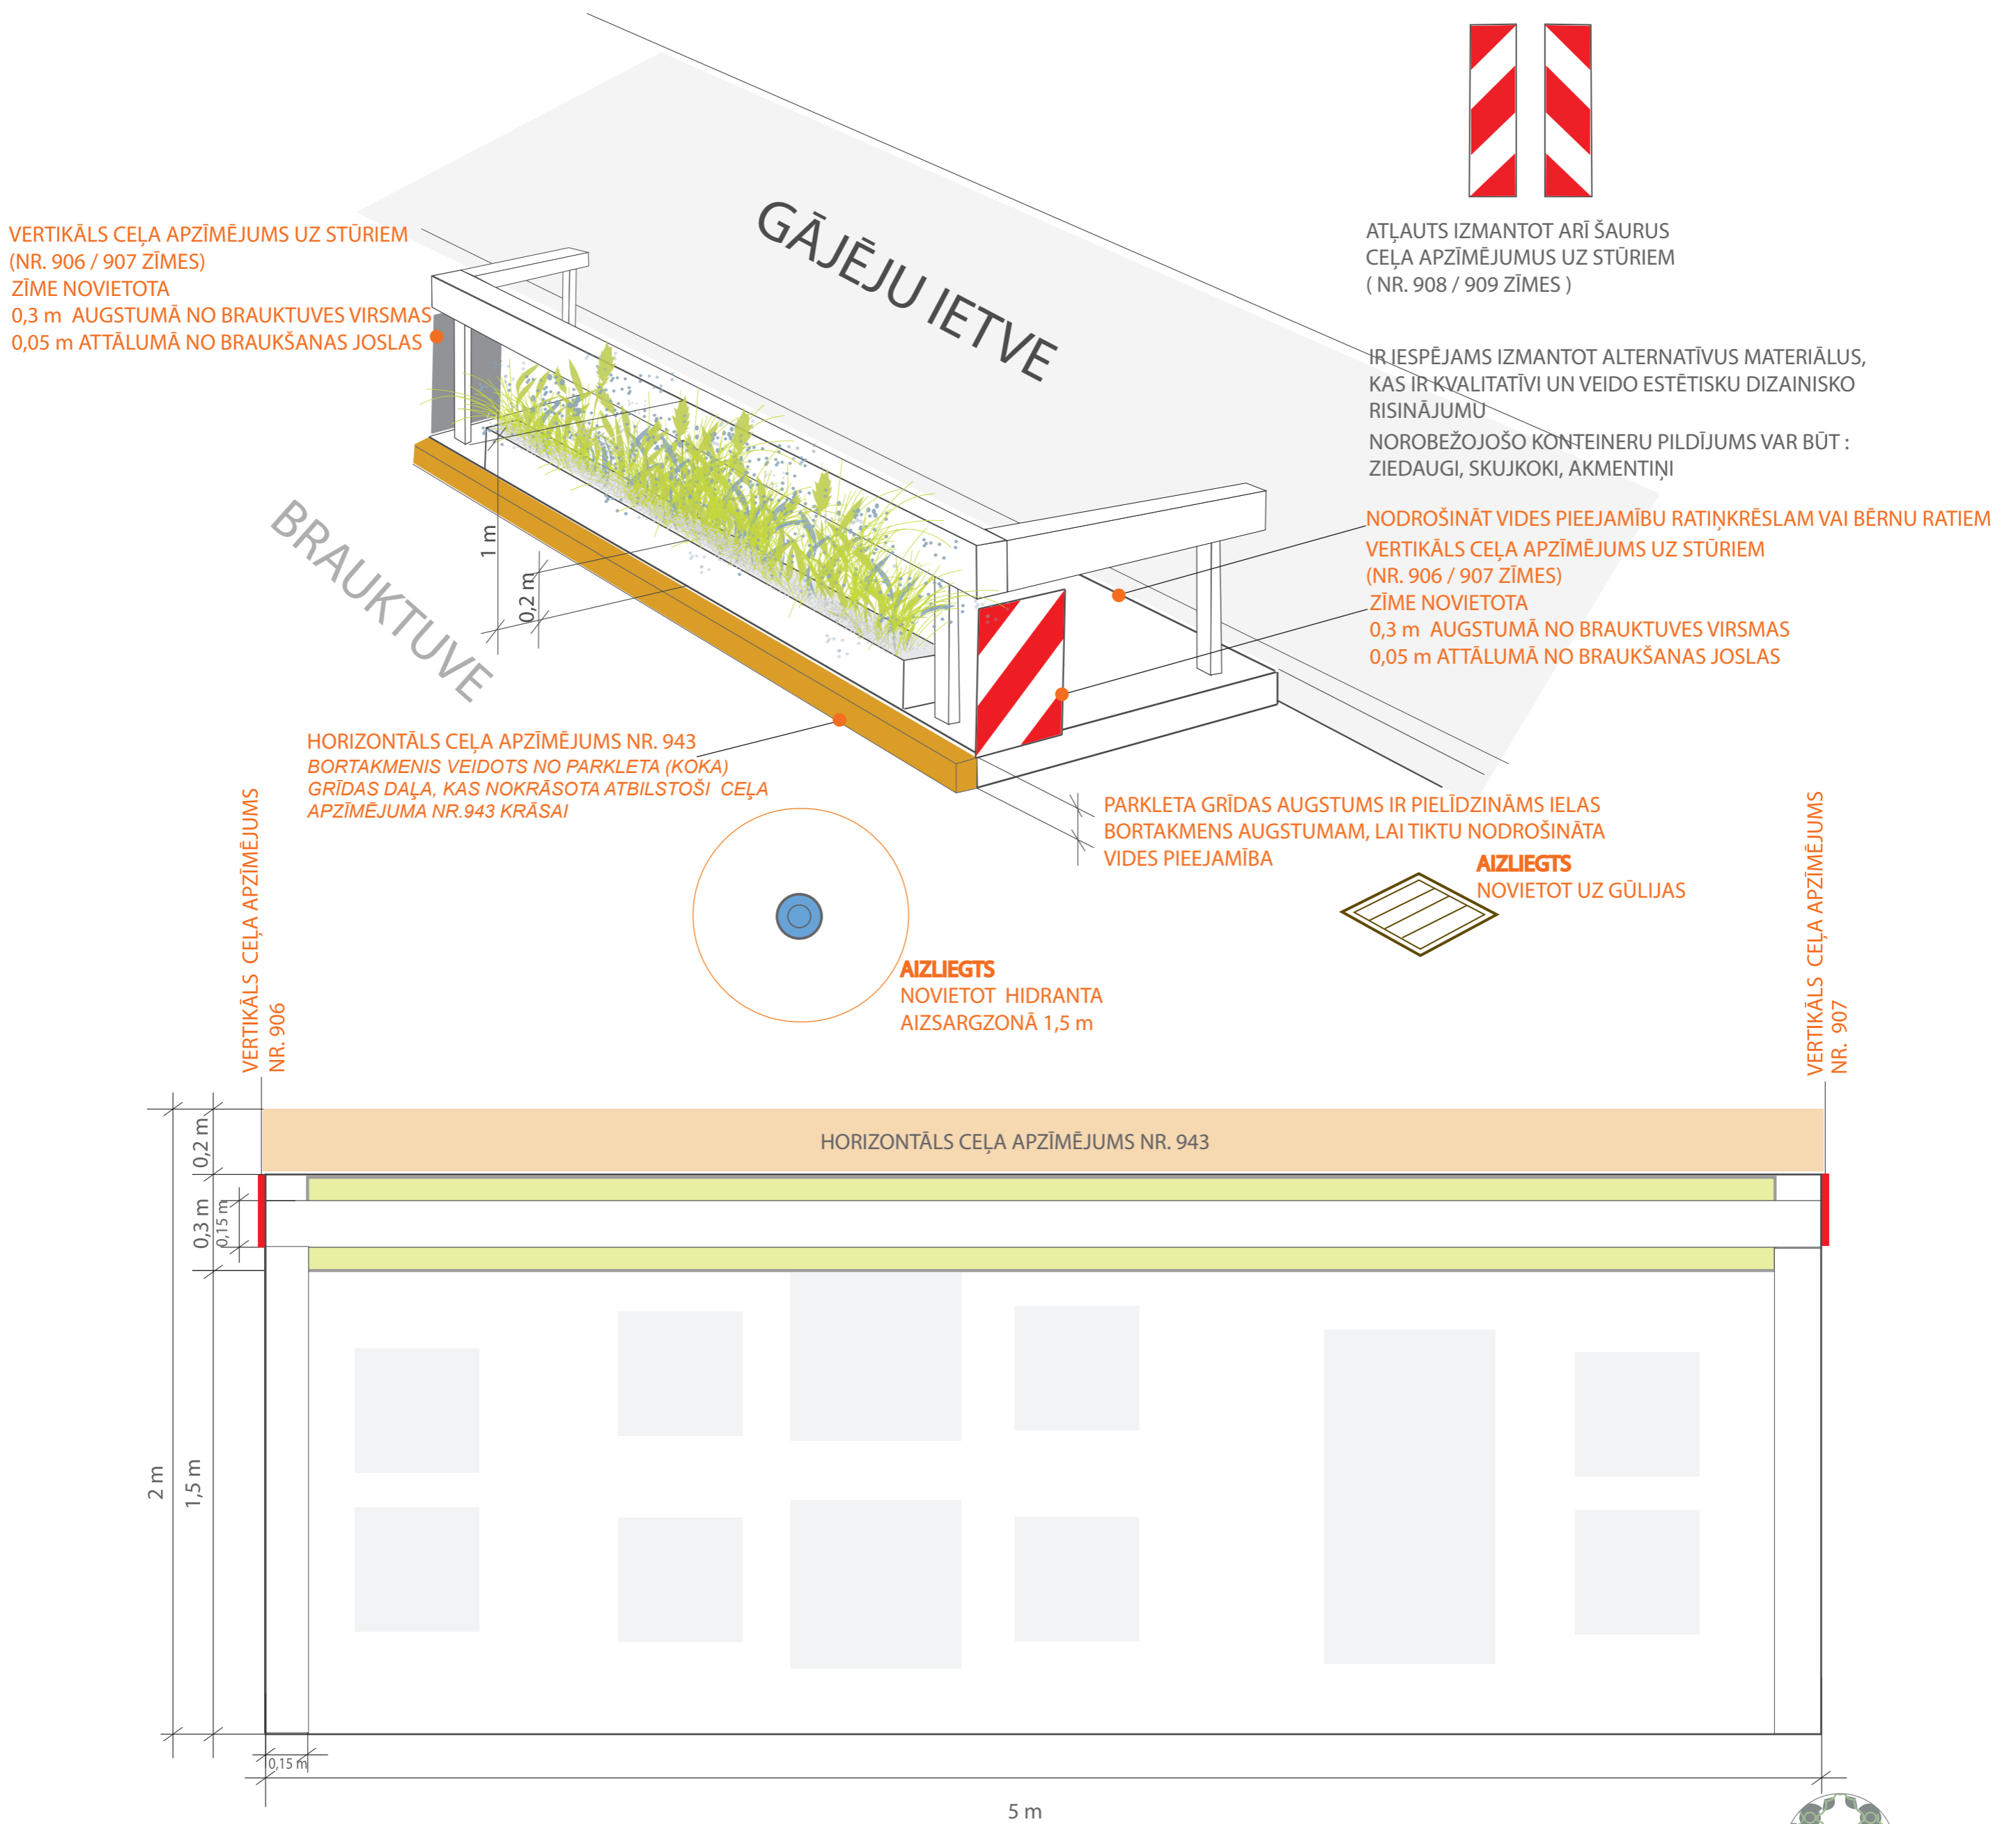

- MĒBEĻU GRUPU SKAITAM UN MĒBEĻU KOMPLEKTĀCIJAI IR INFORMĀTĪVA NOZĪME
- ZIEDAUGU KONTEINERU IESPĒJAMS DALĪT PA POSMIEM, IEVĒROJOT KOPĒJO GARUMU 4,6 m; MAKSIMĀLAIS AUGSTUMS 0,2 m; PLATUMS 0,3 m
- IZVIETOŠANA GAR ZĀLIENU PIEĻAUJAMA TĪKAI GADĪJUMĀ, JA ZĀLIENS TĪEK STIPRINĀTS AR SIETU
- REKLĀMAS LAUKUMI NAV PAREDZĒTI

KOKS	PĪNUMS	METĀLS	PLASTMASA	KRĀSU PALETTE	KOKS	PĪNUMS
					RGB 215, 194, 174	RGB 220, 191, 156
					RGB 145, 118, 86	RGB 58, 49, 38
					RGB 37, 34, 29	RGB 51, 19, 50
					RGB 77, 77, 79	RGB 101, 102, 104
					RGB 183, 184, 180	


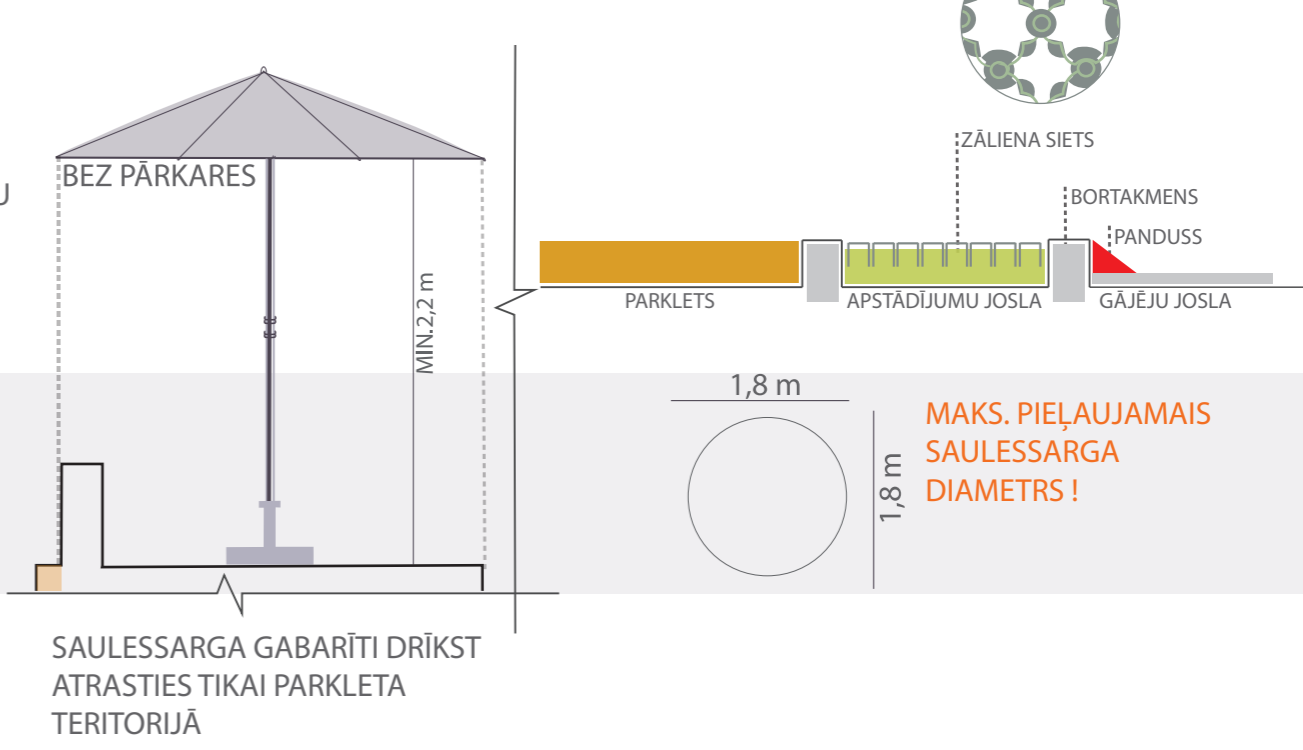


\*Ietves paplašinājums, kas izveidots autostāvvietas teritorijā un nodrošina rekreācijas funkciju.

# RISINĀJUMS ĀRA KAFEJNĪCAI

## \*PARKLETS 3


Maksimāli pieļaujamais autostāvvietu izmantojamais skaits ir 3 (slīpās autostāvvietas)

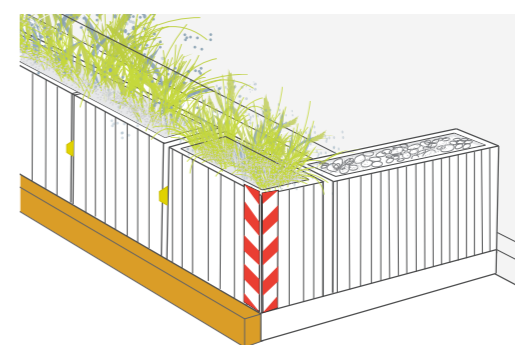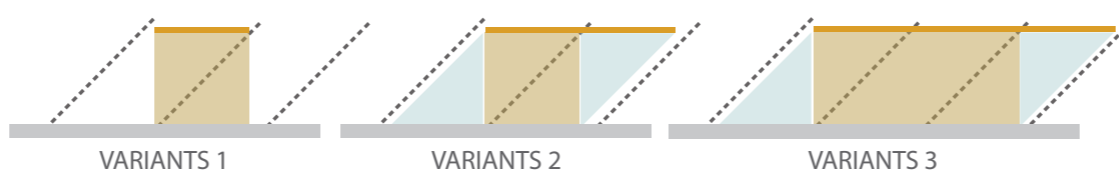

VERTIKĀLS CEĻA APZĪMĒJUMS UZ STŪRIEM  
( NR. 906 / 907 ZĪMES )  
ZĪME NOVĪETOTA  
0,3 m AUGSTUMĀ NO BRAUKTUVES VIRSMAS  
0,05 m ATTĀLUMĀ NO BRAUKŠANAS JOSLAS

ATĻAUTS IZMANTOT ARĪ ŠĀURUS  
CEĻA APZĪMĒJUMUS UZ STŪRIEM  
( NR. 914 / 915 ZĪMES ) + PAPILDUS  
PARKLETA SĀNOS  
IEVIETOTUS ATSTAROTĀJUS

ATĻAUTS IZMANTOT ARĪ ŠĀURUS  
CEĻA APZĪMĒJUMUS UZ STŪRIEM  
( NR. 908 / 909 ZĪMES )

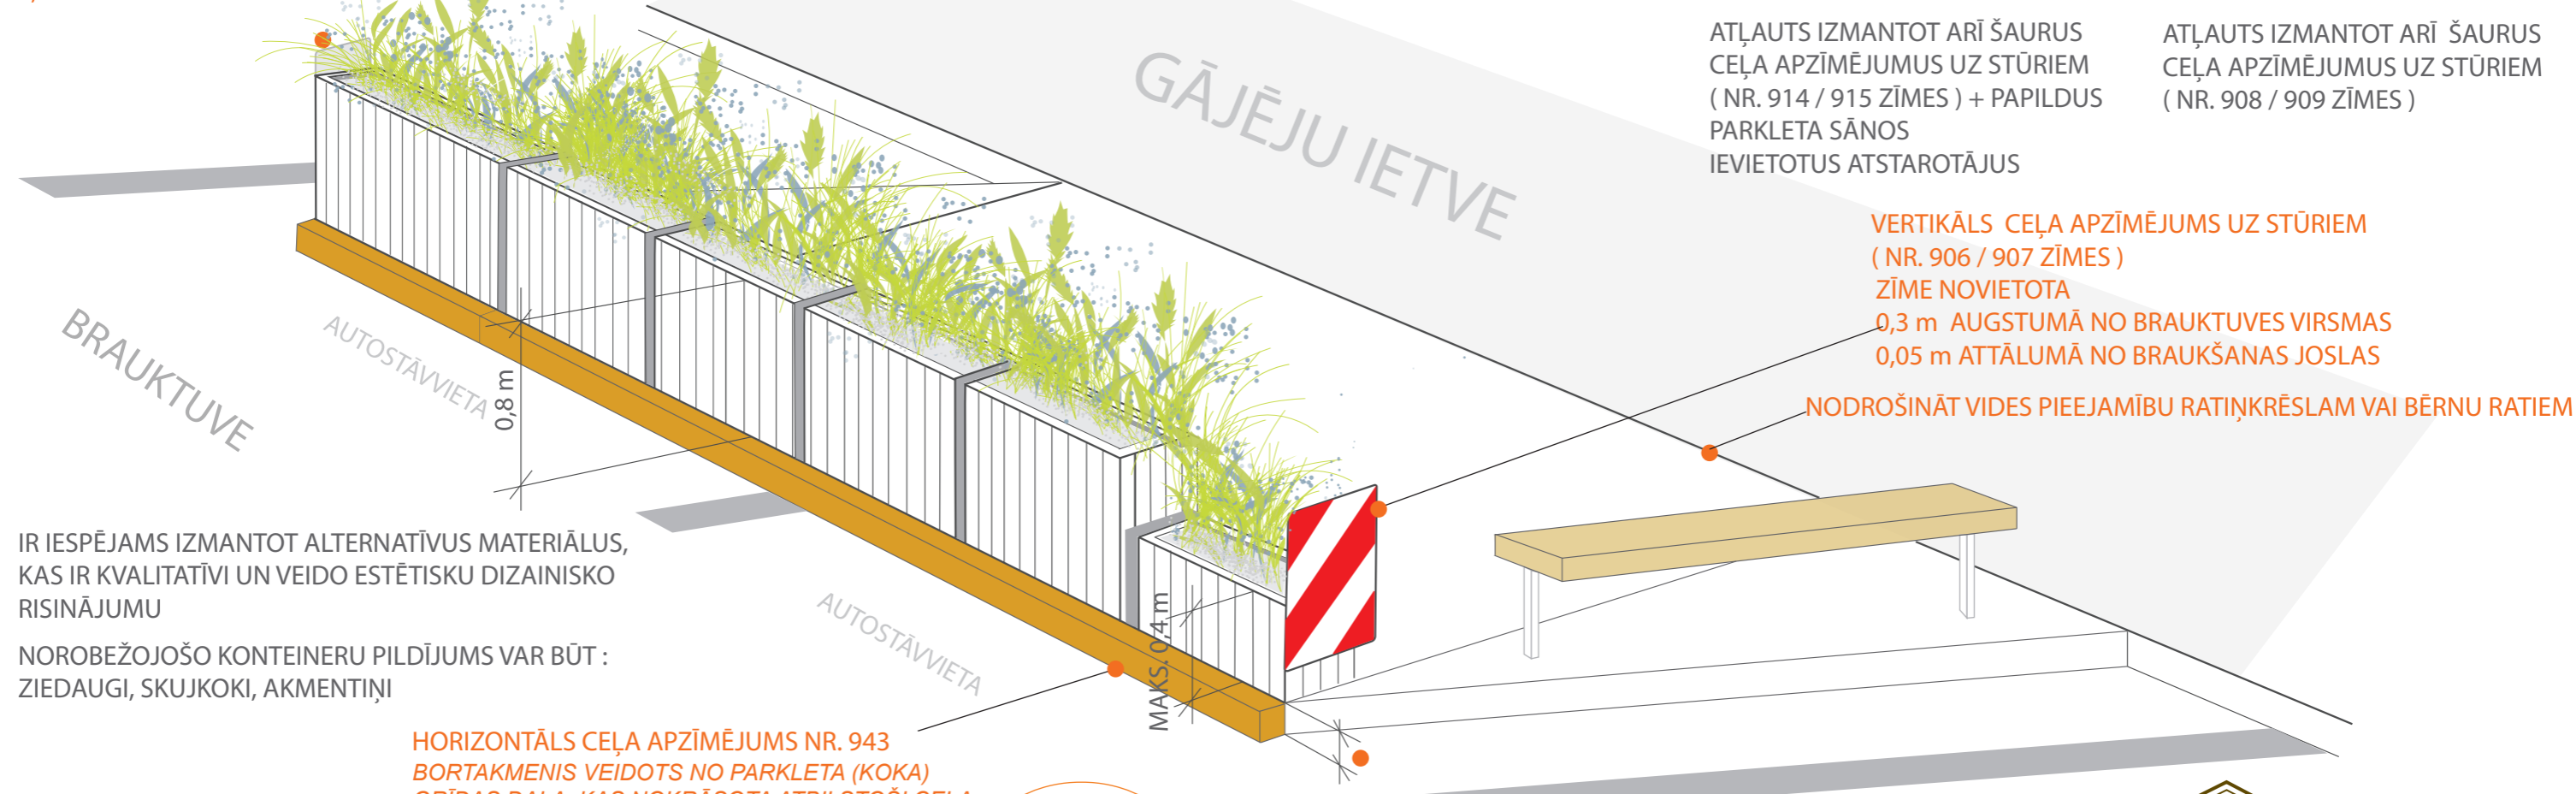

VERTIKĀLS CEĻA APZĪMĒJUMS UZ STŪRIEM  
( NR. 906 / 907 ZĪMES )  
ZĪME NOVĪETOTA  
0,3 m AUGSTUMĀ NO BRAUKTUVES VIRSMAS  
0,05 m ATTĀLUMĀ NO BRAUKŠANAS JOSLAS

NODROŠINĀT VIDES PIEEJAMĪBU RATIŅKRĒSLAM VAI BĒRNU RĀTIEM

IR IESPĒJAMS IZMANTOT ALTERNATĪVUS MATERIĀLUS,  
KAS IR KVALITĀTĪVI UN VEIDO ESTĒTISKO DIZAINISKO  
RISINĀJUMU

NORIBEŽOJOŠO KONTEINERU PILDĪJUMS VAR BŪT :  
ZIEDAUGI, SKUJKOKI, AKMENTIŅI

HORIZONTĀLS CEĻA APZĪMĒJUMS NR. 943  
BORTAKMENS VEIDOTS NO PARKLETA (KOKA)  
GRĪDAS DAĻĀ, KAS NOKRĀSOTA ATBILSTOŠI CEĻA  
APZĪMĒJUMA NR.943 KRĀSAI

PARKLETA GRĪDAS AUGSTUMS IR PIELĪDZINĀMS IELAS  
BORTAKMENS AUGSTUMAM, LAI TIKTU NODROŠINĀTA  
VIDES PIEEJAMĪBA

AIZLIEGTS  
NOVIETOT HIDRANTA  
AIZSARGZONĀ 1,5 m

AIZLIEGTS  
NOVIETOT UZ GŪLIJAS

VERTIKĀLS CEĻA APZĪMĒJUMS  
NR. 906



MAKS. h = 0,4 m

VERTIKĀLS CEĻA APZĪMĒJUMS  
NR. 907



- PARKLETA MALAS NEDRĪKST IZJET ĀRPUS IZVĒLĒTO ATUSTĀVVIETU ZONAS
- PARKLETA D UN B DAĻAS GARUMI IR ATKARĪGI NO IZVĒLĒTĀS AUTOSTĀVVIETAS PARAMETRIEM
- PARKLETA DAĻAS A, C IR BRĪVI KOMBINĒJAMAS PĒC IZVĒLES
- MĒBEĻU GRĀPU SKAITAM UN MĒBEĻU KOMPLEKTĀCIJAI IR INFORMĀTĪVA NOZĪME
- ZIEDAUGU KONTEINERI GAR BRAUCAMO DAĻU  
GARUMS 0,7 m; MAKSIMĀLAIS AUGSTUMS 0,8 m; MINIMĀLAIS AUGSTUMS 0,4 m; PLATUMS 0,3 m  
(stūru kastes garumi ir variabli)
- ZIEDAUGU KONTEINERI SĀNU DAĻĀ  
GARUMS 0,7 m; MAKSIMĀLAIS AUGSTUMS 0,4 m; PLATUMS 0,3 m  
(stūra kastes garumi ir variabli)
- IZVIETOŠANA GAR ZĀLIENU PIEĻAUJAMA TIKAI GADĪJUMĀ, JA ZĀLIENS TIEK STIPRINĀTS AR SIETU
- REKLĀMAS LAUKUMI NAV PAREDZĒTI

KOKS	PINUMS	METĀLS	PLASTMASA
KRĀŠU PALETTE			
KOKS			
RGB 215, 194, 174			
PINUMS			
RGB 220, 191, 156			
RGB 145, 118, 86			
RGB 58, 49, 38			
RGB 37, 34, 29			
RGB 51, 19, 50			
RGB 77, 77, 79			
RGB 101, 102, 104			
RGB 183, 184, 180			

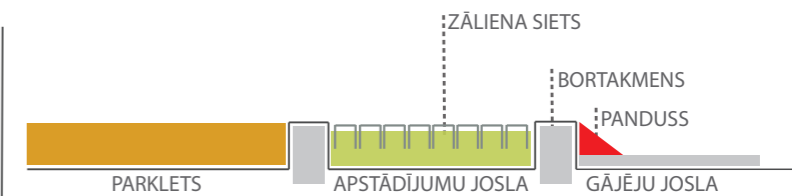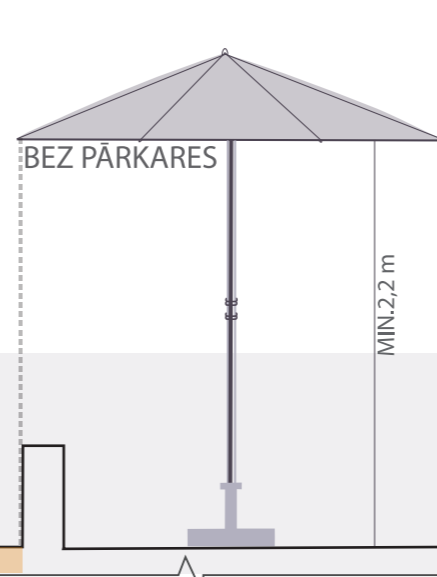


SAULESSARGA GABARĪTI DRĪKST  
ATRASTIES TIKAI PARKLETA  
TERITORIJĀ

MAKS. PIEĻAUJAMĀS  
SAULESSARGA  
DIAMETRS!  
1,8 m

\*Ietves paplašinājums, kas izveidots autostāvvietas teritorijā un nodrošina rekreācijas funkciju.

# RISINĀJUMS ĀRA KAFEJNĪCAI

## \*PARKLETS 4

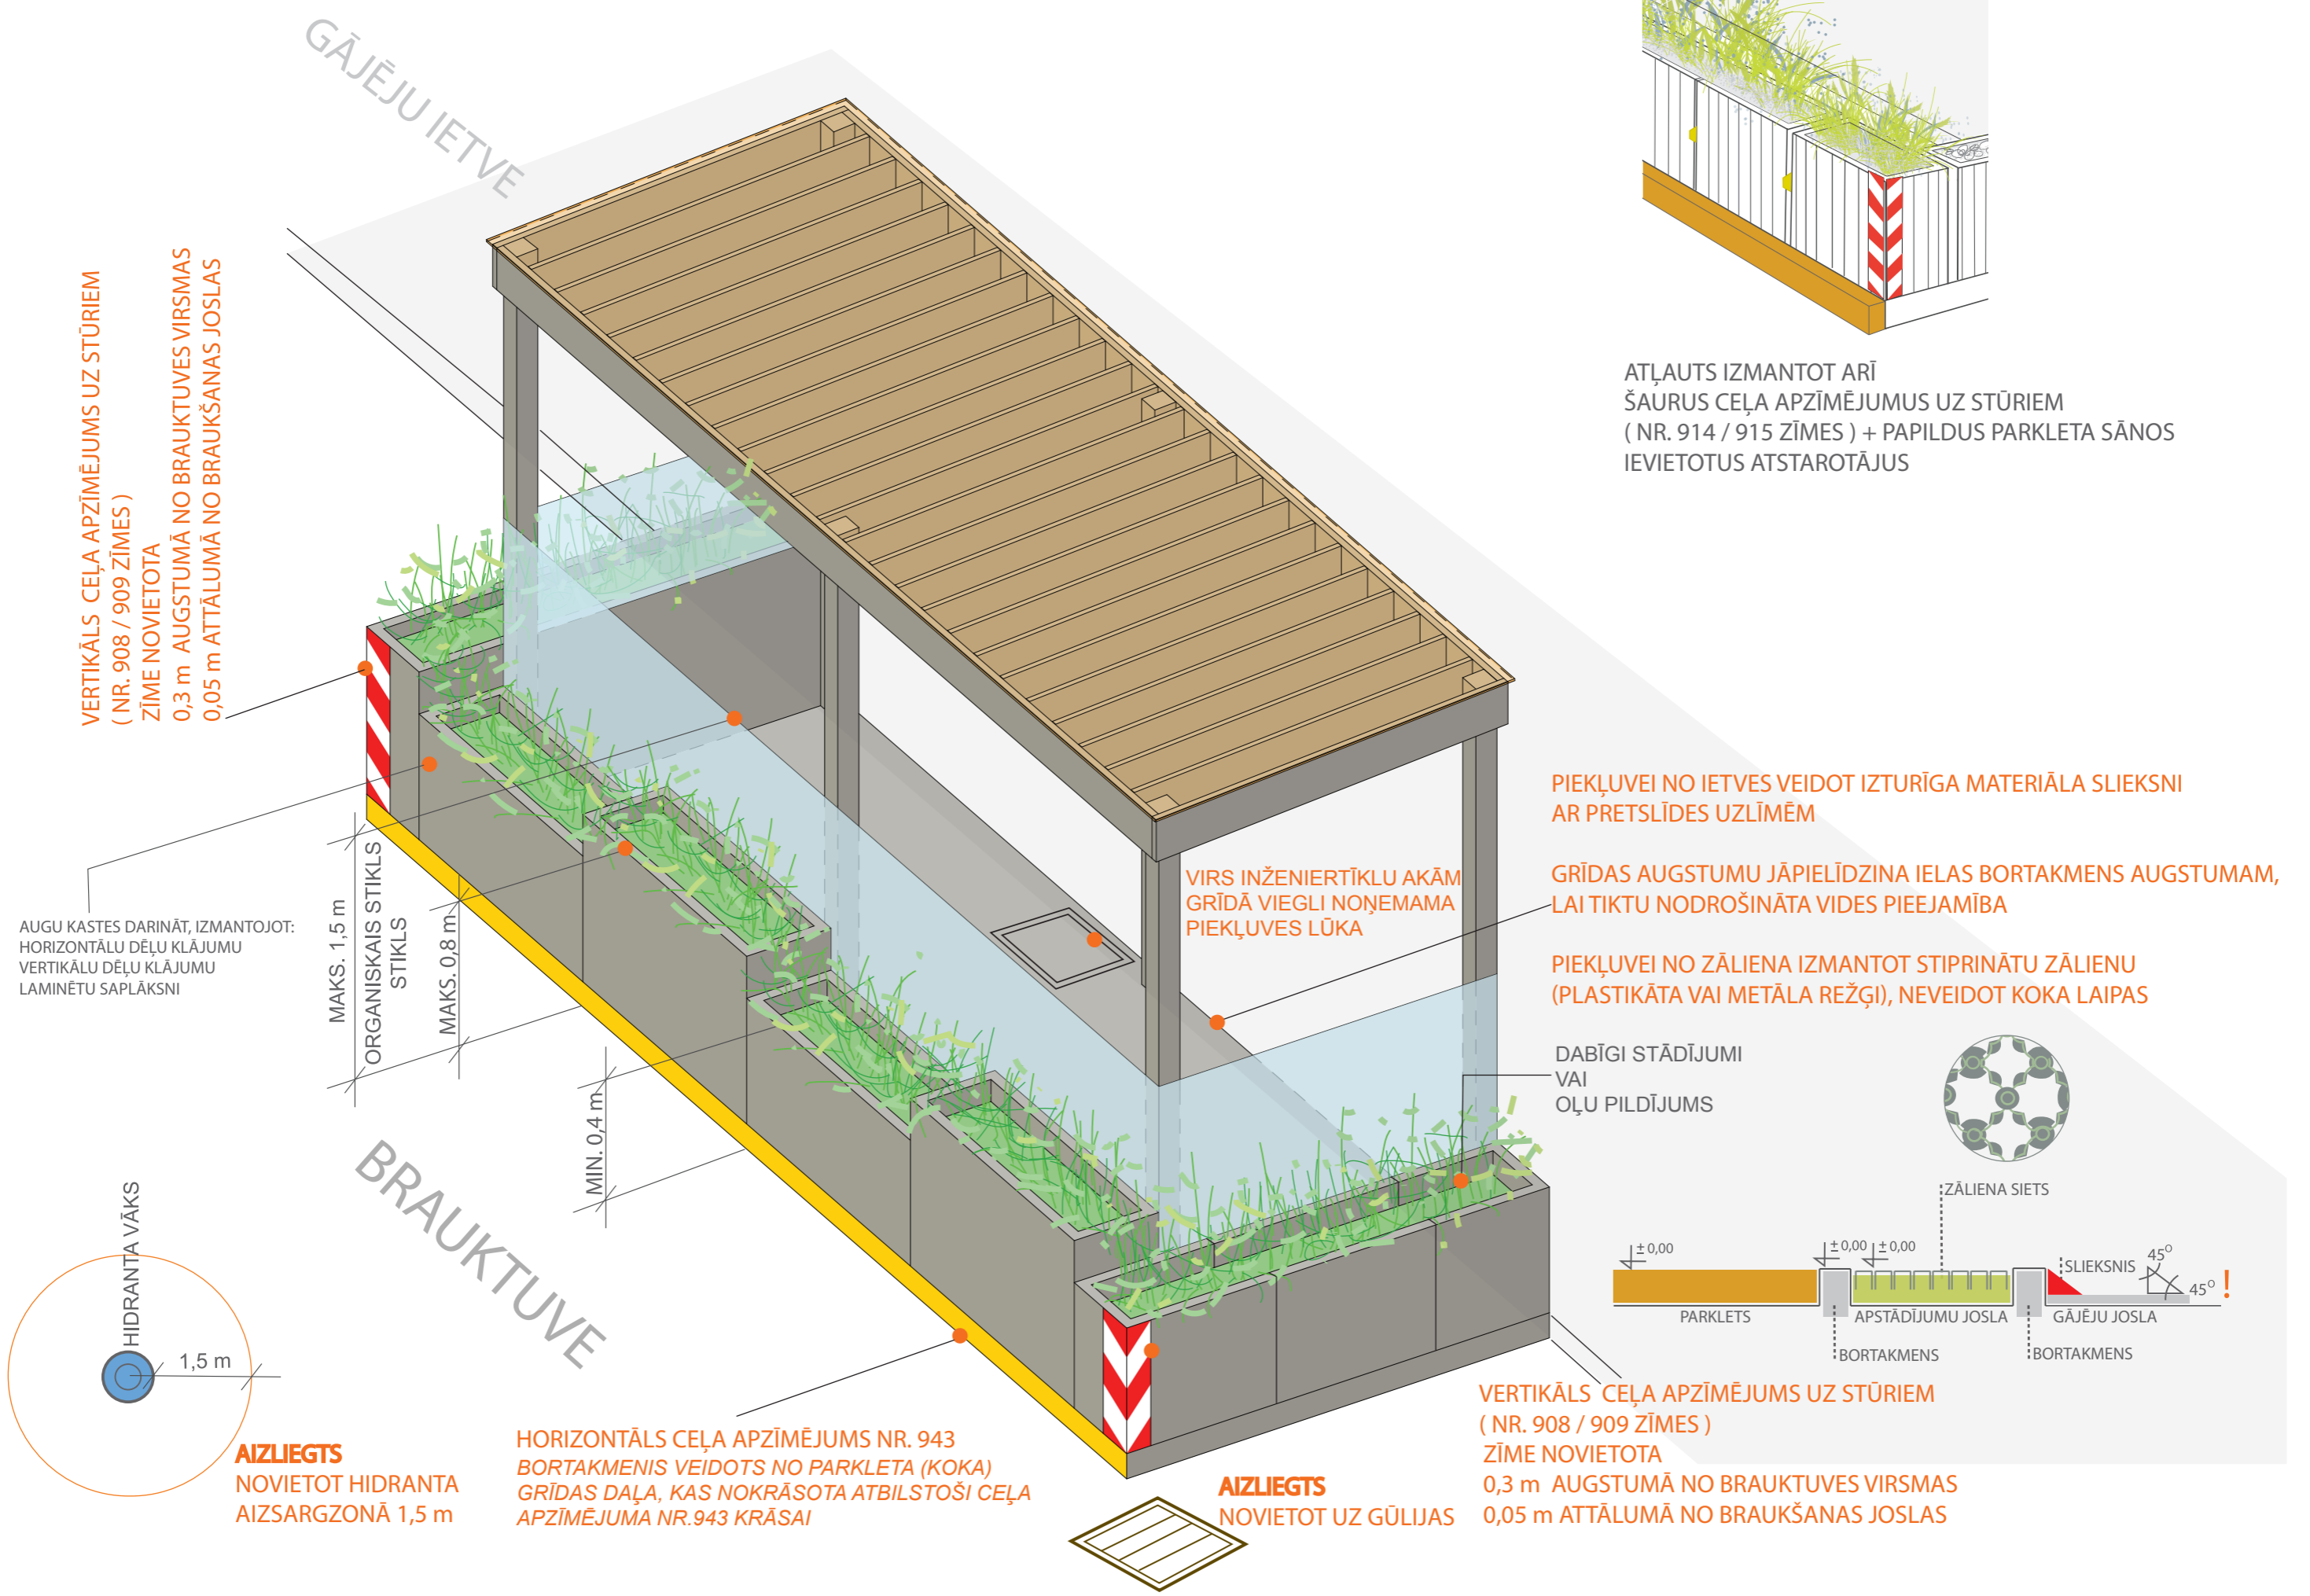


ATĻAUTS IZMANTOT ARĪ  
ŠĀURUS CEĻA APZĪMĒJUMUS UZ STŪRIEM  
(NR. 914 / 915 ZĪMES) + PAPILDUS PARKLETA SĀNOS  
IEVIETOTUS ATSTAROTĀJUS

PIEKĻUVEI NO IETVES VEIDOT IZTURĪGA MATERIĀLA SLIEKSNĪ  
AR PRETSĻĪDES UZLĪMĒM

GRĪDAS AUGSTUMU JĀPIELDZINA IELAS BORTAKMĒNIS  
AUGSTUMAM,  
LAI TIKTU NODROŠINĀTA VIDES PIEEJAMĪBA

PIEKĻUVEI NO ZĀLIENA IZMANTOT STIPRINĀTU ZĀLIENU  
(PLASTIKĀTA VAI METĀLA REŽĢI), NEVEIDOT KOKA LAIPAS

DABĪGI STĀDĪJUMI  
VAI  
OĻŪ PILDĪJUMS

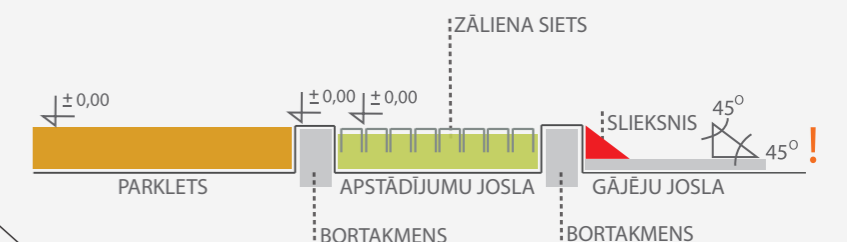

**VERTIKĀLS CEĻA APZĪMĒJUMS UZ STŪRIEM**  
(NR. 908 / 909 ZĪMES)  
ZĪME NOVĪETOTA  
0,3 m AUGSTUMĀ NO BRAUKTUVES VIRSMAS  
0,05 m ATTĀLUMĀ NO BRAUKŠANAS JOSLAS

### JUMTA KONSTRUKCIJA

- Jumta konstrukcijai jābūt veidotai kā pergolai — vieglās koka vai metāla konstrukcijās ar horizontālām lamelēm, kuras kalpo gan kā jumta segumu balstoši, gan parkletu noēnojoši elementi. Lamelju galiem jābūt nosegtiem.
- Maksimālais pieļaujamais vertikālo statņu šķērsgriezums 150x150 mm.
- Maksimālais pieļaujamais lameles šķērsgriezums 25x200 mm, solis līdz 250 mm.
- Jumts jāveido ar aptuveni 3° kritumu uz brauktuves pusi, bez pārkarēm.
- Jumta zemākajai pusei jābūt 2,5 m augstumā no parkleta grīdas.
- Atļauts izmantot prefabricētus risinājumus, piemēram, bioklimatiskās pergolas ar grozāmām lamelēm.

### JUMTA SEGUMS


- Jumta segumam izmantot tonētas puscaurspīdīgas vai necaurspīdīgas gludas organiskā stikla loksnes.
- Vēlamie toņi: balts, krēmkrāsas, dzeltens, oranžs, gaiši zaļš.
- Nav vēlams izmantot tumšus, vēsus toņus, piemēram, zilu, melnu, violetu.
- Seguma loksnes var stiprināt ar nelielu (līdz 50 mm) pārlaidi pār koka konstrukciju.
- Jumta segumam nav atļauts izmantot rievotus lokšņu materiālus.

### SIENAS


- Atļauts veidot caurspīdīga materiāla (stikla vai organiskā stikla) sienīgas aizsardzībai pret vēju un trokšņiem.
- Maksimālais pieļaujamais augstums — 1,5 m no parkleta grīdas (virs sēdoša cilvēka galvas).
- Nav atļauts aizstiklot parkleta sienas pilnā augstumā.
- Augu kastēm jābūt novietotām caurspīdīgo sienīgu ārpusē.
- Augu kastes obligāti veidot dažāda augstuma, tām atļauts izmantot gan stādījumus, gan oļu pildījumu.

### REKLĀMAS LAUKUMI NAV PAREDZĒTI

- JA PARKLETS TIEK IZVIETOTS PIE IEBRAUKTUVES VAI CEĻU KRUSTOJUMU TUVUMĀ, TAD SATIKSMES ORGANIZĀCIJAS SHĒMĀ IR JĀATZĪMĒ REDZAMĪBAS TRĪSSTŪRI.

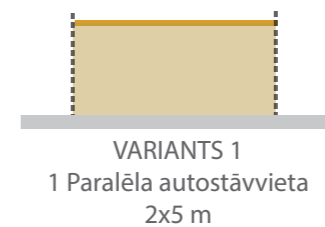


VARIANTS 1  
1 Parālela autostāvvietā  
2x5 m

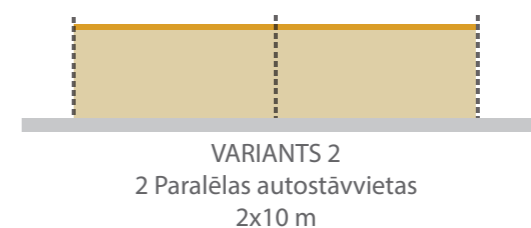


VARIANTS 2  
2 Parālelas autostāvvietas  
2x10 m


Maksimāli pieļaujamais autostāvvietu izmantojamais skaits ir 2 (parālelas autostāvvietas)

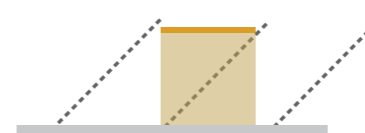

VARIANTS 3  
2 Slīpas autostāvvietas

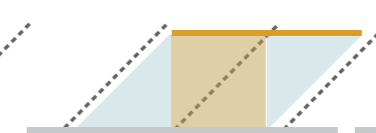


VARIANTS 4  
2 Slīpas autostāvvietas

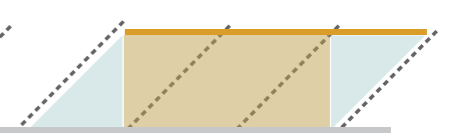



VARIANTS 5  
3 Slīpas autostāvvietas

Maksimāli pieļaujamais autostāvvietu izmantojamais skaits ir 3 (slīpas autostāvvietas)

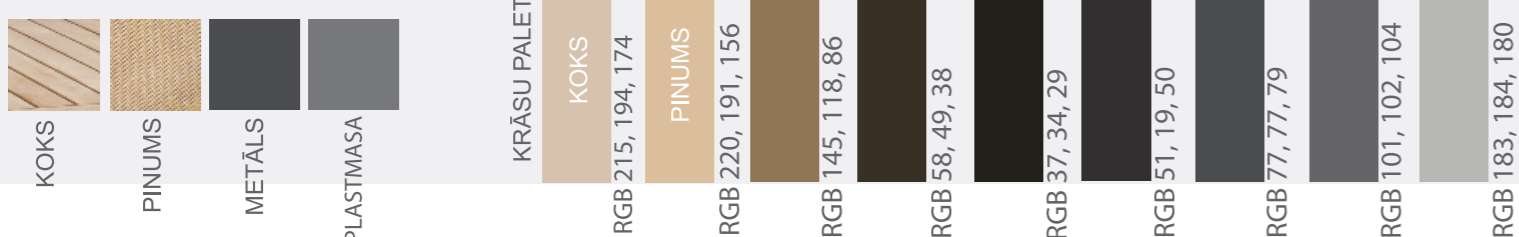



\*Ietves paplašinājums, kas izveidots autostāvvietas teritorijā un nodrošina rekreācijas funkciju.

# IETEICAMĀ DIZAINA MĒBEĻU PARAUGI ĀRA KAFEJNĪCĀM

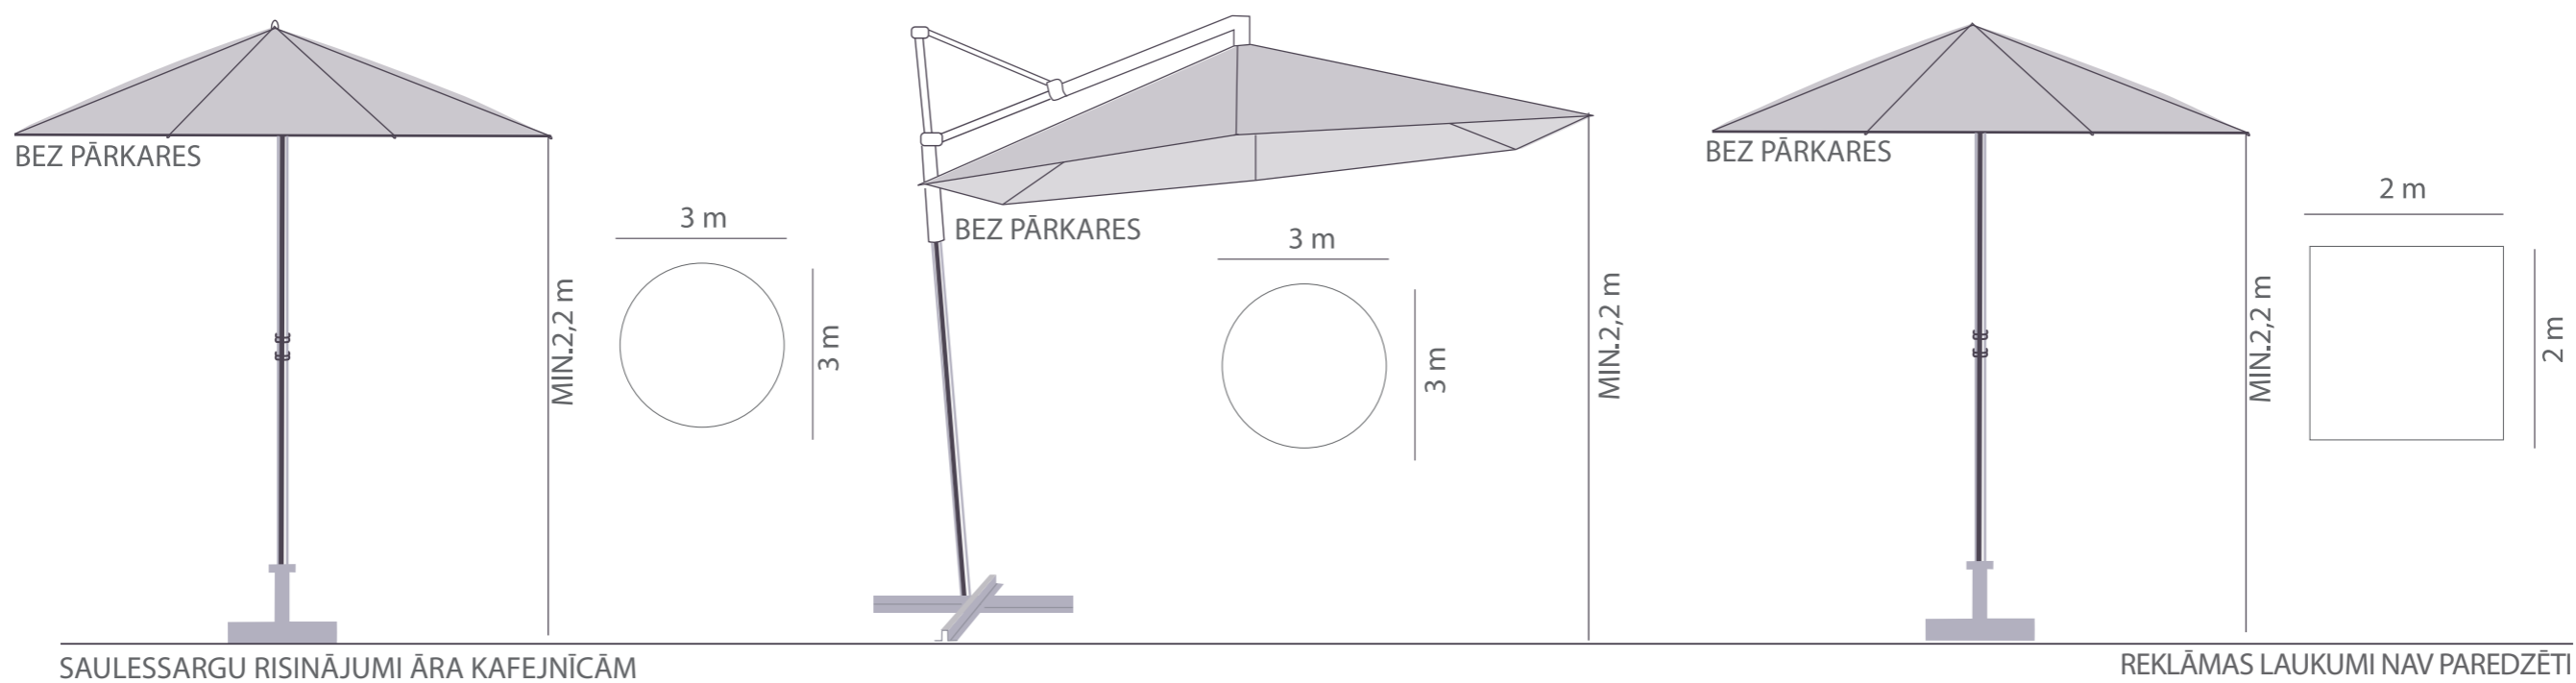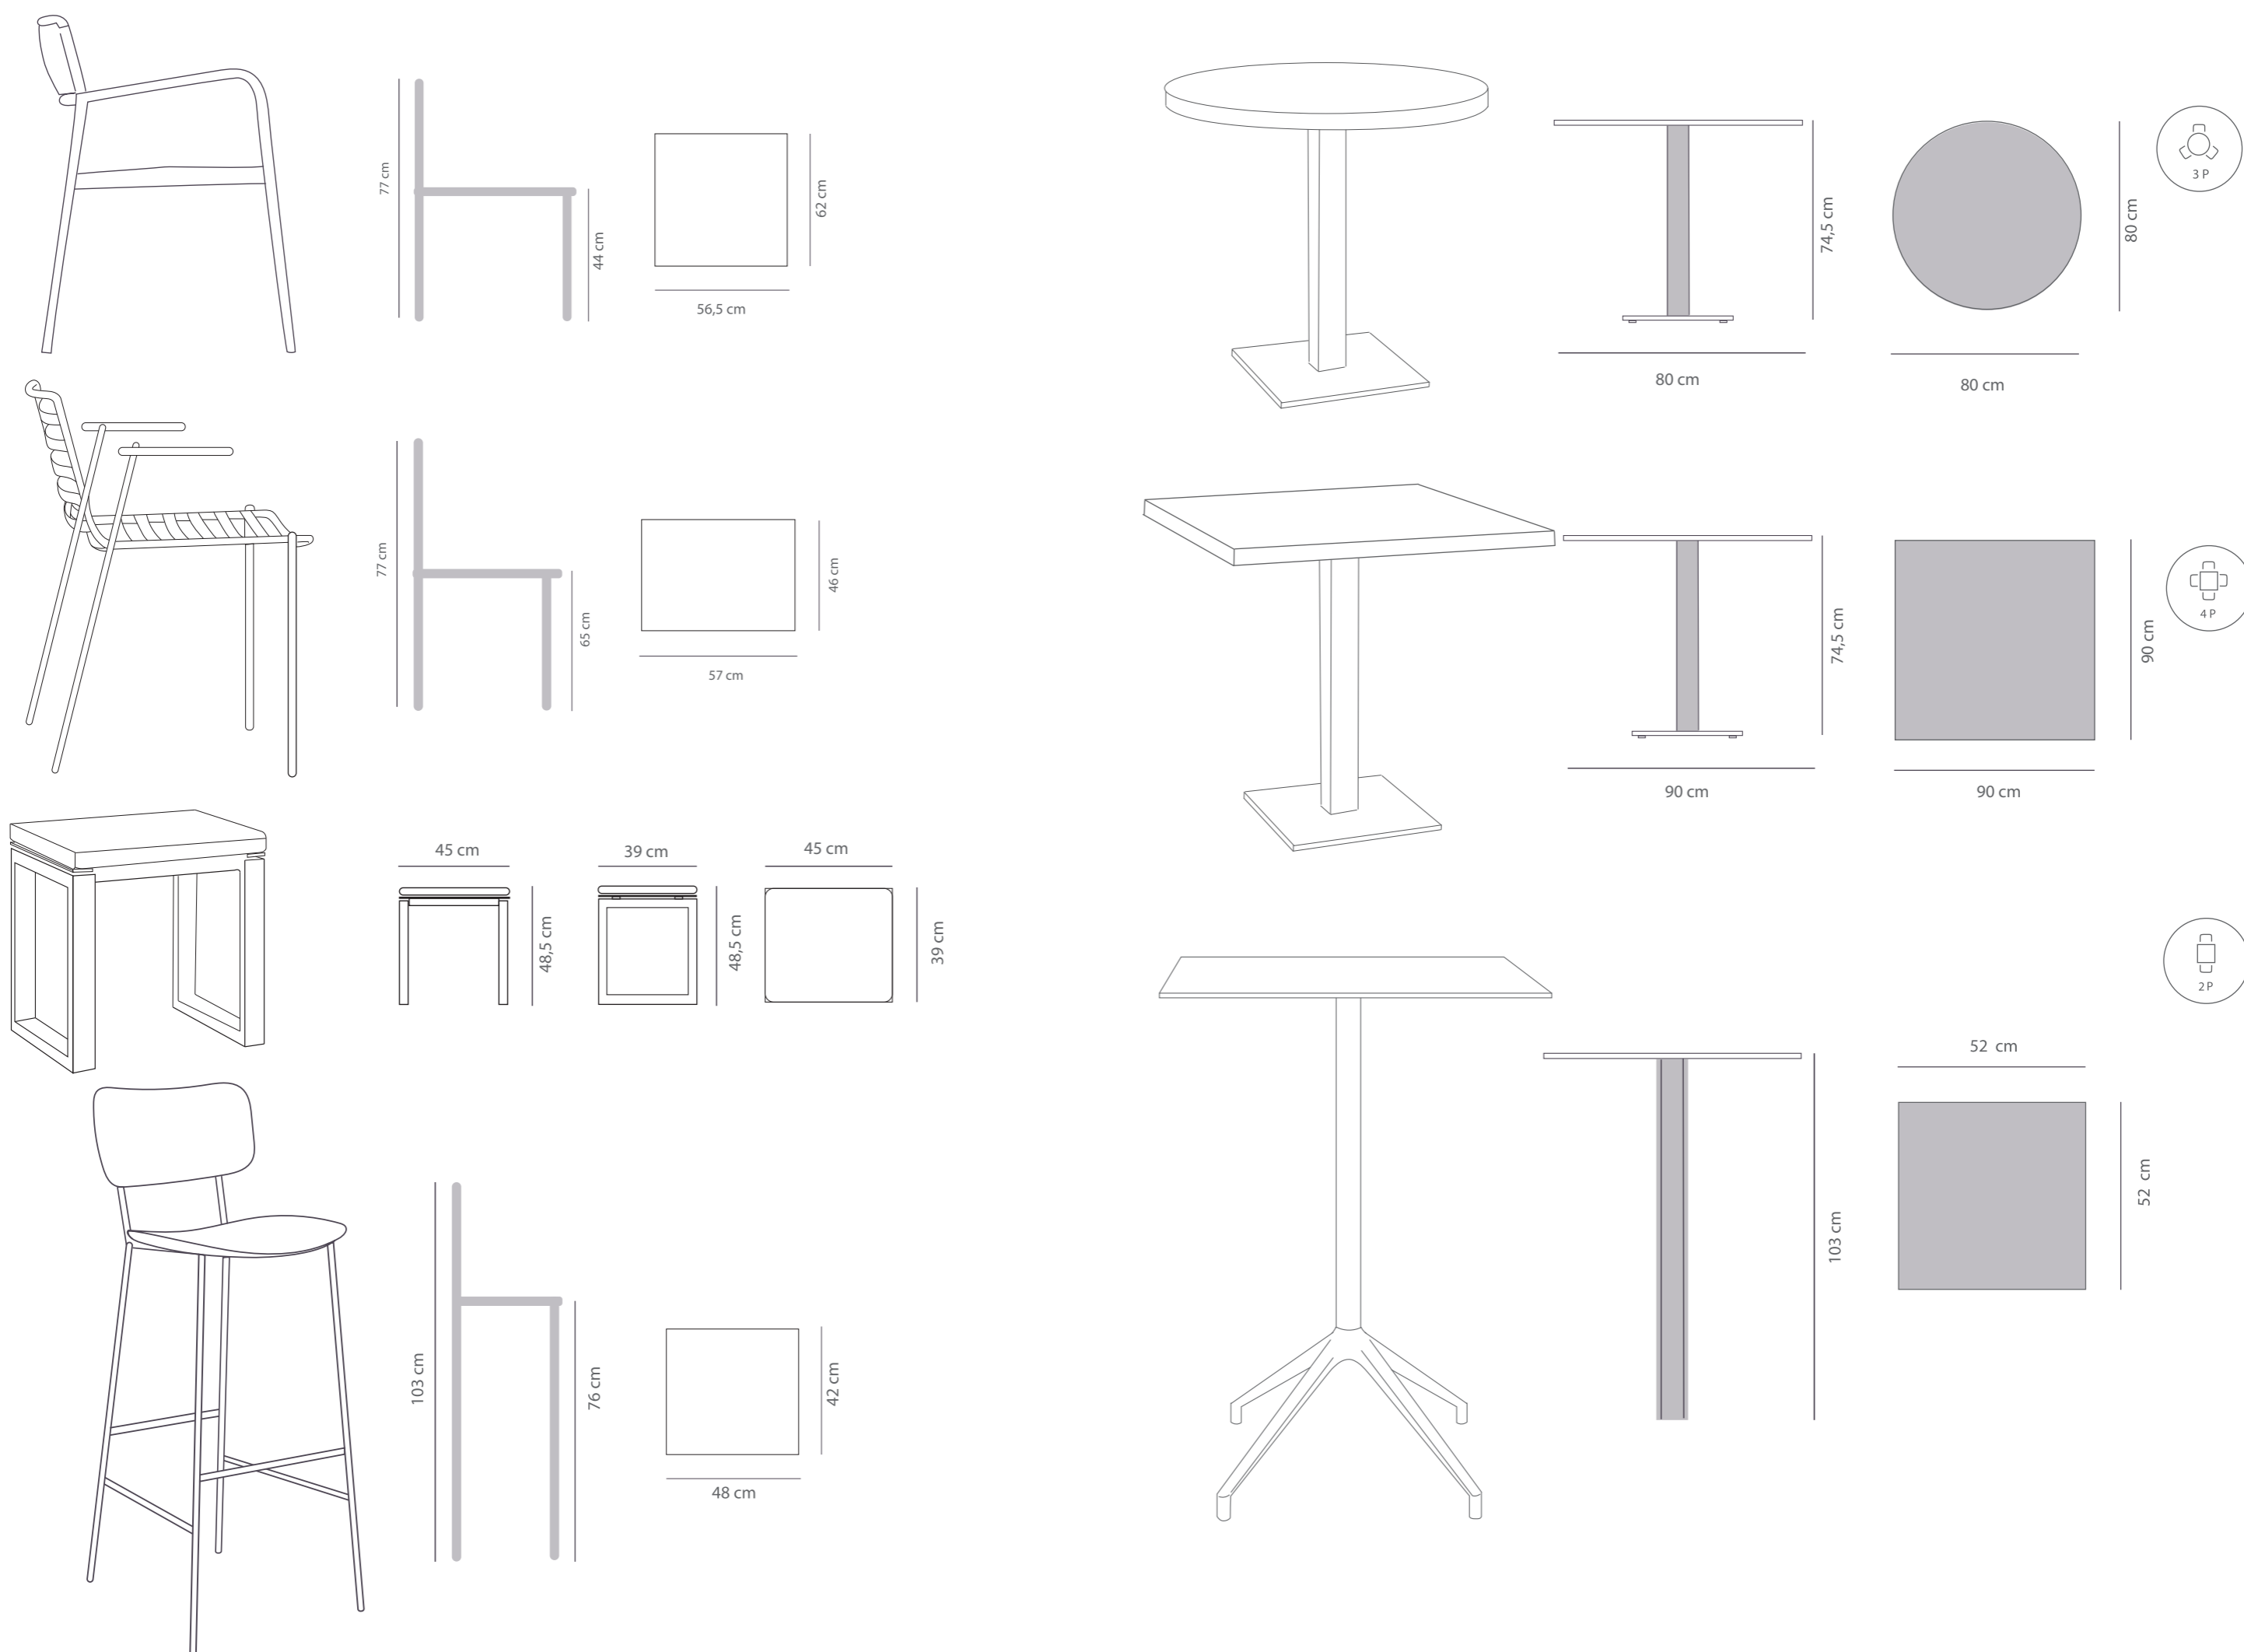

SAULESSARGU RISINĀJUMI ĀRA KAFEJNĪCĀM

REKLĀMAS LAUKUMI NAV PAREDZĒTI

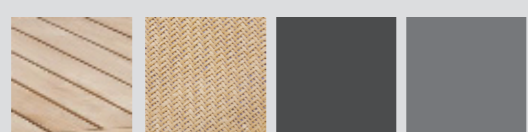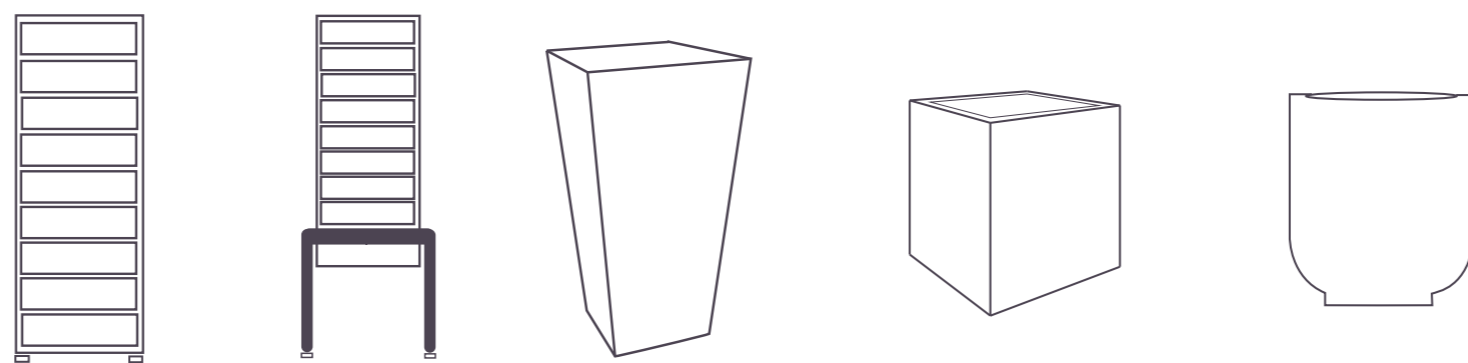

KOKS  
PINUMS  
METĀLS  
PLASTMASA

KRĀŠU PALETTE

KOKS  
RGB 215, 194, 174

PINUMS  
RGB 220, 191, 156

RGB 145, 118, 86

RGB 58, 49, 38

RGB 37, 34, 29

RGB 51, 19, 50

RGB 77, 77, 79

RGB 101, 102, 104

RGB 183, 184, 180