

Koku ciršanas publiskā apspriešana

Rīgā, Tīnūžu ielā 15 (kadastra apzīmējums 0100 121 1533)

EKSPLIKĀCIJA

1. Projektētā sporta ēka
2. Iebrauktuve
3. Automašīnu stāvvietas

Vietas fotofiksācija




Novietnes plāns

M1:500

APZĪMĒJUMI

- plānotā sporta ēka
- automašīnu stāvvietas
- sakopjamā zona ar zālienu
- plānotais bruģa segums
- nocērtamie koki
- saglabājamie koki
- zemes gabala robeža
- sarkanā līnija


Vietas fotofiksācija

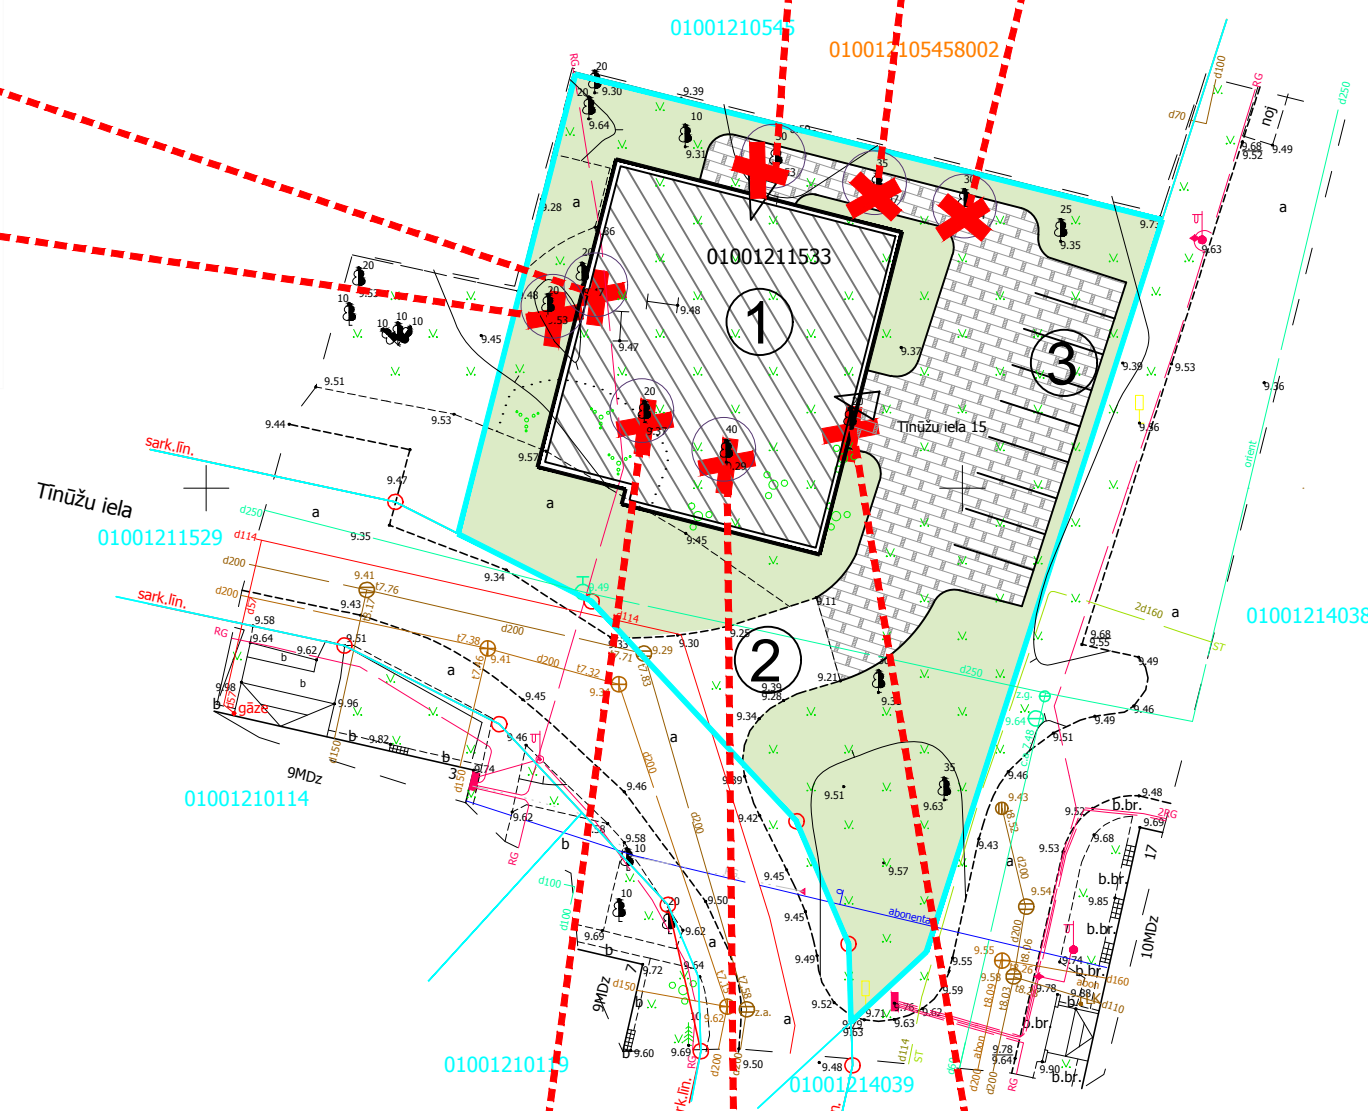

Vietas fotofiksācija



Situācijas plāns

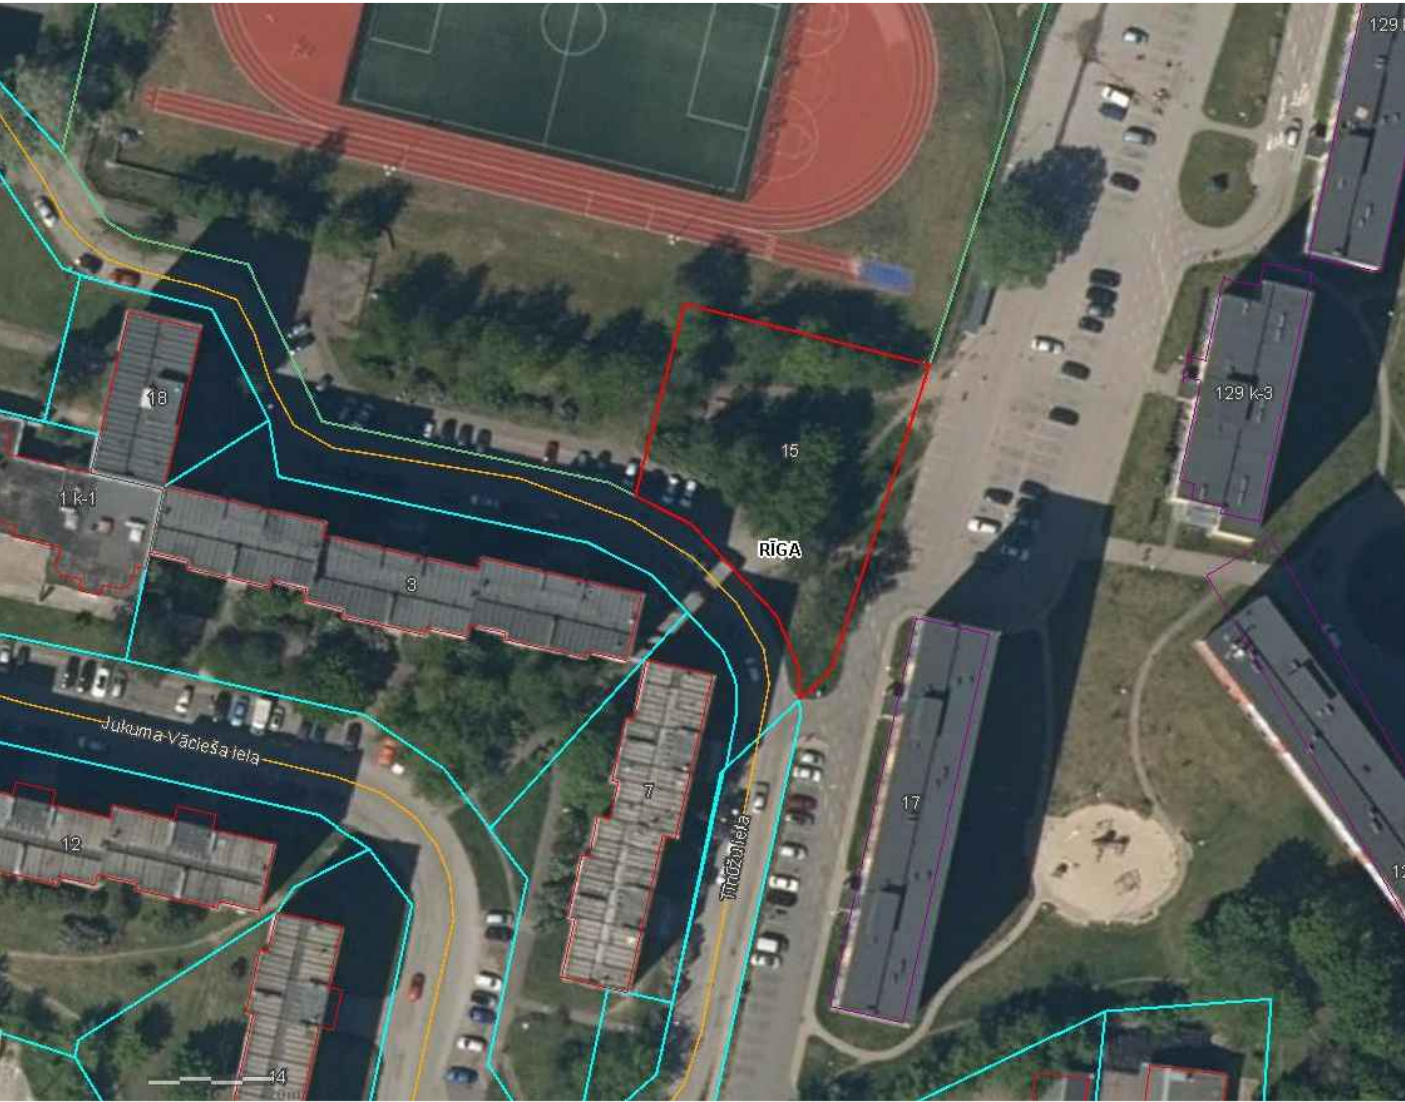

OBJEKTS

Sporta centrs.
Plāņsetē redzamais būvniecības risinājums pēc publiskās apspriešanas beigām tālākajā projektēšanas gaitā var mainīties.

INFORMĀCIJA

Adrese: Rīga, Tīnūžu iela 15;
Zemesgabala kadastra apzīmējums: 0100 121 1533;
Zemesgabala īpašnieks: SIA "HouseNet";
Koku ciršanas ierosinātājs: SIA "HouseNet".

PAMATOJUMS

Rīgas domes Apstādījumu saglabāšanas komisijas 25.04.2022. sēdes protokols Nr. 17, 1. 2. 9 §.

KOKU CIRŠANAS IEMESLS

Saistībā ar plānoto sporta centra būvniecību Rīgā, Tīnūžu ielā 15 (kadastra apzīmējums 0100 121 1533) paredzēts cirst 3 liepas ø 40, 55, 45 cm, 4 bērzus ø 63, 32, 29, 31 cm un 1 kļavu ø 29 cm.

Saskaņā ar Rīgas domes 20.12.2005. saistošo noteikumu Nr. 34 "Rīgas teritorijas izmantošanas un apbūves noteikumi" 15. pielikumu "Teritorijas plānotā (atļautā) izmantošana" minētajā zemesgabalā teritorijas plānotā (atļautā) izmantošana ir publiskā apbūves teritorija, līdz ar to objekta būvniecība zemesgabalā ir pieļaujama. Saskaņā ar projektu, būvniecības ietvaros paredzēta jaunu koku/krūmu stādīšana, iestādot jaunas tūjas un bērzu.

IESPĒJA IZTEIKT VIEDOKĻUS UN PRIEKŠLIKUMUS

Publiskā apspriešana notiek laika posmā no 10.05.2022. līdz 23.05.2022.

Rakstiskas atsauksmes (aptaujas lapas) lūdzam iesniegt (vai nosūtīt pa pastu) līdz 23.05.2022. Rīgas domes Pilsētas attīstības departamentā Rīgā, Amatu ielā 4, atstājot dokumentu skapī Apmeklētāju pieņemšanas telpā vai jebkurā Rīgas pilsētas Apkaimju iedzīvotāju centrā, Rīgā (bezmaksas informatīvais tālrunis 80000800), (aptaujas lapas ievietot pasta kastē pie ieejas durvīm), vai elektroniski aizpildīt un nosūtīt portālā www.eriga.lv sadaļā "e-pakalpojumi privātpersonām" – "sabiedrības līdzdalība".

Pēc publiskās apspriešanas rezultātu apkopošanas Rīgas domes Pilsētas attīstības departaments ziņojumu par publiskās apspriešanas rezultātiem virzīs izskatīšanai Rīgas domes Apstādījumu saglabāšanas komisijas sēdē (informatīvais tālrunis 67181477, e-pasts: pad@riga.lv).

IEPAZĪTIES AR KOKU CIRŠANAS IECERES MATERIĀLIEM UN SAŅEMT SĪKĀKU INFORMĀCIJU IESPĒJAMS

1. Rīgas domes Pilsētas attīstības departamenta portālā www.rdpad.lv;
2. Rīgas pilsētas pašvaldības portālā www.eriga.lv;
3. Rīgas pilsētas Apkaimju iedzīvotāju centrā Rīgā, Daugavpils ielā 31
4. Pie koku ciršanas ierosinātāja SIA "HouseNet", tālr. Nr. 29265665.