


FUNKCIONĀLAIS ZONĒJUMS  
M 1:1000

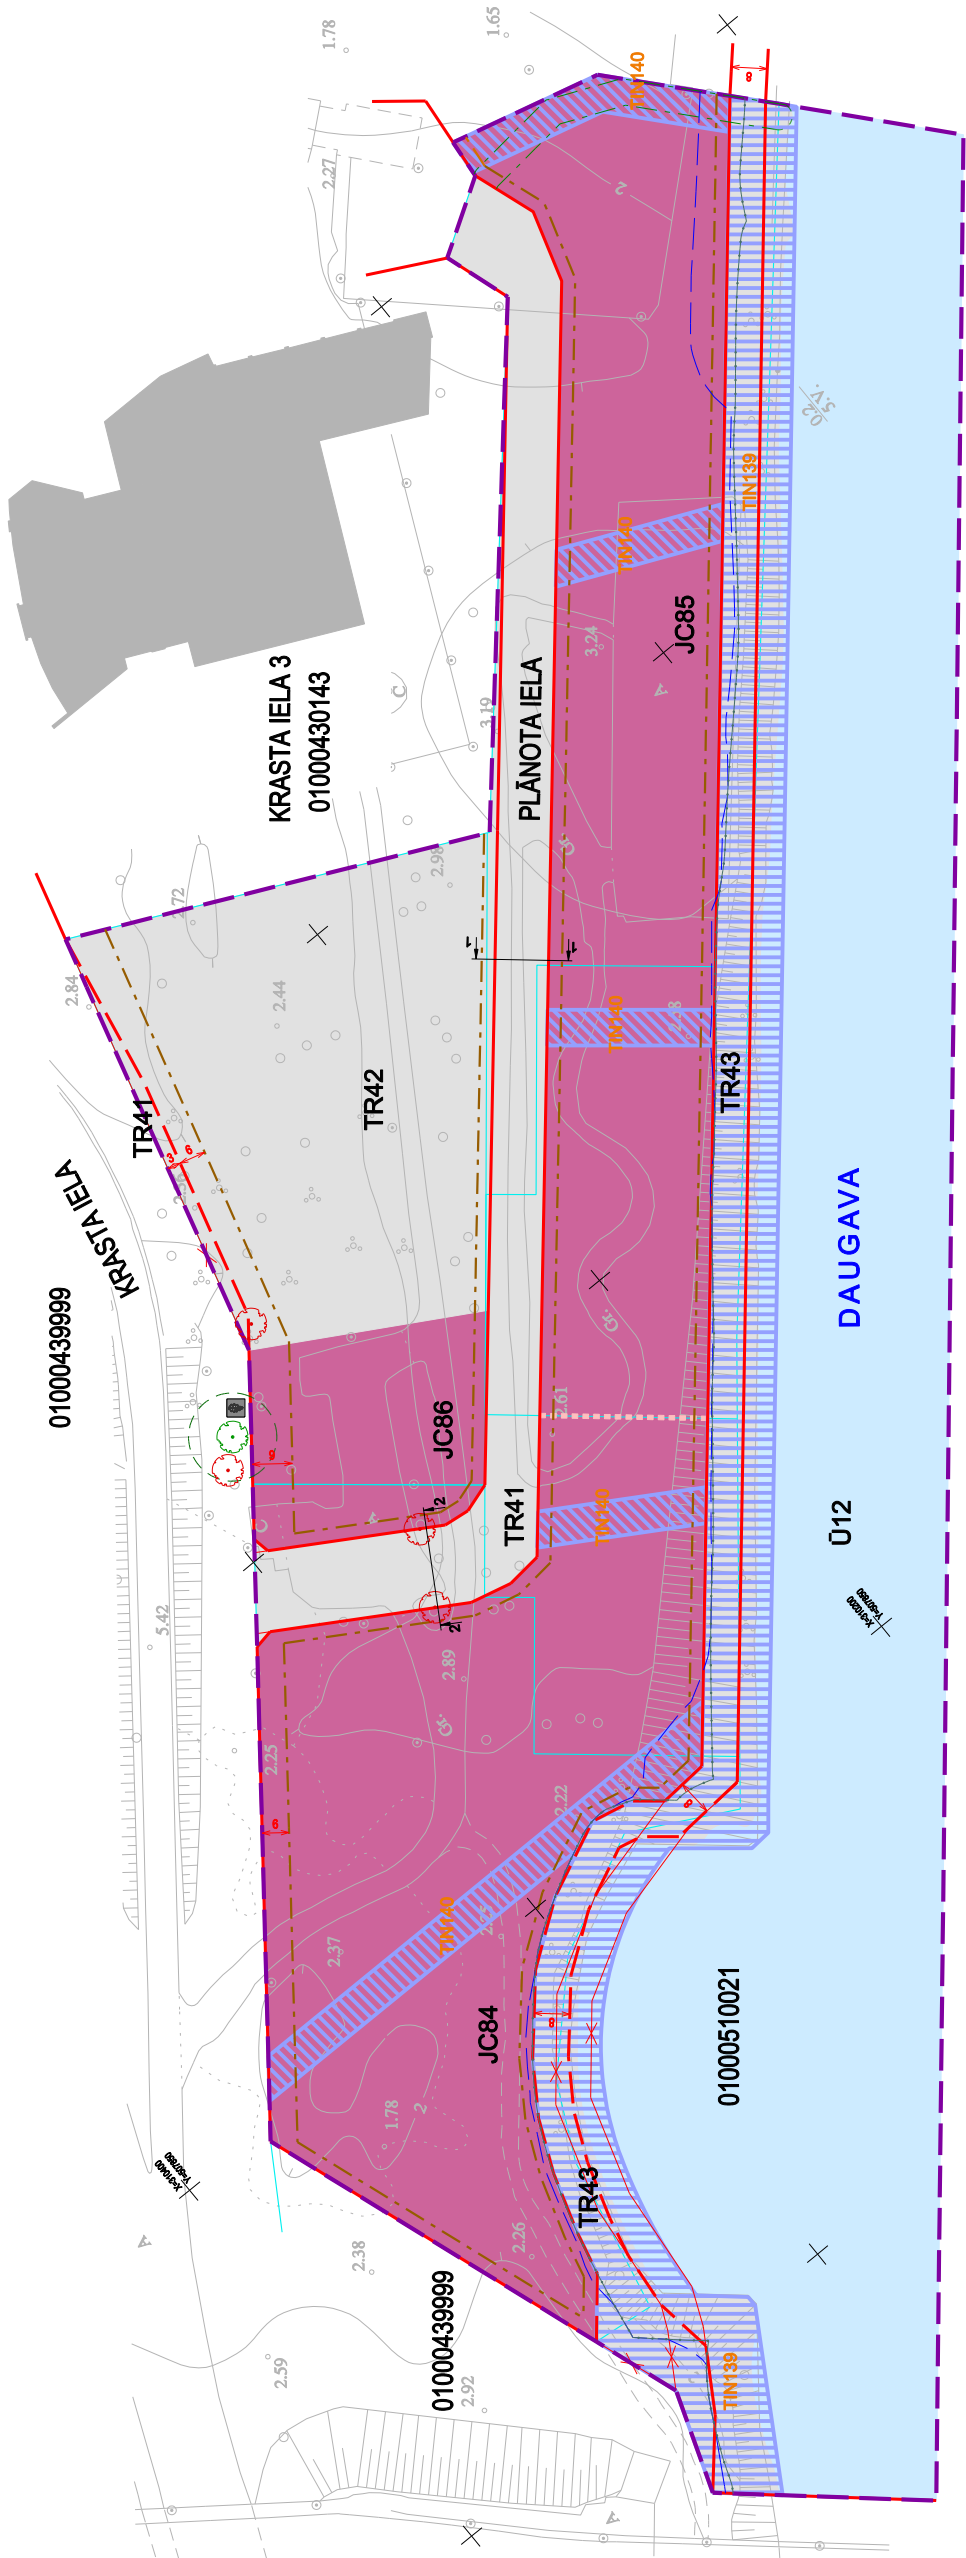

- PEZĪMES**
1. IELU SARKANĀS LĪNIJAS ATĒLOTAS SASKAŅĀ AR SPEKĀ ESĒŠO RĪGAS TERITORIJAS PLĀNOJUMU.
  2. LOKĀLPĀNOJUMA TERITORIJĀ ESĒŠĀS AIZSARGĻĪBAS ATĒLOTAS UN PRECĪZĒTAS SASKAŅĀ AR AIZSARGĻĪBU LĪKUMU UN SPEKĀ ESĒŠO RĪGAS TERITORIJAS PLĀNOJUMU.
  3. ATBILTOŠI AIZSARGĻĪBU LĪKUMI SA. PĀRĪTA PRĀSĪBĀM SARKANĀS LĪNIJAS ROBEŽS NAV ATĒLOTAS ESĒŠO INŽENIERINĒJUMU AIZSARGĻĪBAS APĀRĪTĪBĀM, NETĪK ATĒLOTAS LOKĀLPĀNOJUMA MĒROGA NOTĪKĪBAS DĒL.
  4. AIZSARGĻĪBAS, KURU PLĀNUMS NEPĀRŠĒ 5 M Viena virziena NO APĀRĪTĪBĀM, NETĪK ATĒLOTAS LOKĀLPĀNOJUMA MĒROGA UZMĒRĀNĀS UN VIETĒJĀ (ĢEOĒDZĪSKĀ TĪRĻA PRECĪZĪTĀI).

- TERITORIJAS AR PĀRŠĒM NOTEIKUMIEM**
- DAUGAVAS KRĀSTMAĻAS GĀLEJU PROMENĀDE (TIN139)
  - SAKĻU KORIDORS (TIN140)
  - AIZSARGĻĪBAS UN APĀRĪTĪBĀM
  - ESPIJĻĪTĀCIJAS AIZSARGĻĪBAS
  - AIZSARGĻĪBAS TERITORIJAS GĀR IELU IVA
  - CEĻU - SARKANĀS LĪNIJAS (S1200100)
  - KANĀLIZĀCIJAS VAJŪ (S1201000)
  - VIDES UN DABAS RESURSU AIZSARGĻĪBAS AIZSARGĻĪBAS
  - DABISKĀS DIBENSTĒSĒS AIZSARGĻĪBAS
  - TERITORIJAS PUSĒTAS UN CIEMOS (S11020100)
  - CITI APĀRĪTĪBĀM
- TAUVAIS JOGĻĀS TERITORIJAS GĀR IELU IVA (S1100000)**
- 15 KM ZONĀ AP STARPĪTAUSĒSĒS LĪDOSTAS "RĪGA" KONTROLĪPUNKTU, KUR DARĪBĪBU VEĒŠĀNĀM, KĀS VEICNA PUTĻU KONCENTRĀCIJU, SAŅĒMĀMĀ CIVILĀS AVIĀCIJAS AĢENTĪBAS ATĻĀVĀ (S1201000)**
- VIETĒJAS NOZĪMES AIZSARGĻĪBĀM KĀVA**
- AIZSARGĻĪBĀ (S1100000)**

- APZĪMĒJUMI**
- LOKĀLPĀNOJUMA TERITORIJAS ROBEŽA
  - ZEMES VIENĪBAS ROBEŽA
  - ESĒŠĀ ZEMES VIENĪBAS ADRESE
  - ZEMES VIENĪBAS KĀDASTRA APZĪMĒJUMS
  - PLĀNOTA IELAS SARKANĀS LĪNIJAS
  - LIKUMDARMA IELAS SARKANĀS LĪNIJAS
  - BOVĻAIDE
  - PLĀNOTAS IELAS SĒĒSPROFĪLA VIETA
  - ESĒŠĀS APĪVNE
  - VIETĒJAS NOZĪMES DĪKĀS (PĒC 2017.G. KOKU NOVĒRTĒJUMA)
  - LOTI VĒRTĪGS KOKS (PĒC 2017.G. KOKU NOVĒRTĒJUMA)
  - PLĀNOTAS FUNKCIONĀLAIS ZONĒJUMS
  - JAIKĀTAS CENTRA APĪVĒS TERITORIJAS
  - TRANSPORTA INFRASTRUKTĪRAS
  - TERITORIJAS (TR1, TR2, TR3)
  - ĪRŠĒJAS TERITORIJAS (O12)
  - JAIKĀTAS CENTRA APĪVĒS TERITORIJAS
  - NOTĒRTO ANĀBĒZŅU ROBEŽA

