

KOKU CIRŠANAS PUBLISKĀ APSPRIEŠANA

RĪGĀ, PRĀGAS IELĀ 2A (KADASTRA APZĪMĒJUMS 0100 004 0015)



RĪGAS DOMES
PILSĒTAS ATTĪSTĪBAS
DEPARTAMENTS



OBJEKTS

"Kanālmalas pieejamības nodrošināšana starp Rail Baltica Centrālās stacijas projekta robežu pie nojauktā TC Titāniks un Pilsētas kanālu" Būvprojekta izstrāde un autoruzraudzība. Plānšetē redzamais būvniecības risinājums pēc publiskās apspriešanas beigām tālākajā projektēšanas gaitā var mainīties.

INFORMĀCIJA

Adrese: Rīga, Prāgas iela 2A;
Zemesgabala kadastra numurs.:0100 004 0015;
Zemesgabala kadastra apzīmējums: 0100 004 0015;
Zemesgabala īpašnieks un ierosinātājs: Rīgas valstspilsētas pašvaldība;

PAMATOJUMS

Rīgas domes Apstādījumu saglabāšanas komisijas 29.08.2022. sēdes protokols Nr.35, 1.2.10. §

KOKU CIRŠANAS IEMESLS

Saistībā ar plānoto būvniecību Rīgā, Prāgas ielā 2A (kadastra apzīmējums 0100 004 0015) paredzēts cirst 7 ošus ø 29, 25, 43/28, 40, 40, 33/38, 44 cm.

Saskaņā ar Rīgas domes 07.02.2006. saistošajiem noteikumiem Nr. 38 "Rīgas vēsturiskā centra un tā aizsardzības zonas teritorijas izmantošanas un apbūves noteikumi" grafisko karti "Rīgas vēsturiskā centra detalizētā teritorijas plānotā (atļautā) izmantošana" zemesgabals atrodas publiskās apbūves teritorijā, līdz ar to objekta būvniecība zemesgabalā ir pieļaujama.

IESPĒJA IZTEIKT VIEDOKĻUS UN PRIEKŠLIKUMUS

Publiskā apspriešana notiek no 20.09.2022. līdz 03.10.2022.

Rakstiskas atsauksmes (aptaujas lapas) lūdzam nosūtīt pa pastu vai iesniegt līdz 03.10.2022. šādās vietās: Rīgas domes Pilsētas attīstības departaments Rīgā, Dzirnau ielā 140, vai jebkurā Rīgas pilsētas Apkaimju iedzīvotāju centrā, Rīgā (bezmaksas informatīvais tālrunis 80000800) (aptaujas lapas ievietot pasta kastē pie ieejas durvīm), vai elektroniski aizpildīt un nosūtīt portālā www.riga.lv sadaļā "e-pakalpojumi privātpersonām" - "sabiedrības līdzdalība".

Pēc publiskās apspriešanas rezultātu apkopošanas Rīgas domes Pilsētas attīstības departaments ziņojumu par publiskās apspriešanas rezultātiem virzīs izskatīšanai Rīgas domes Apstādījumu saglabāšanas komisijas sēdē (informatīvais tālrunis: 67181477, e-pasts: pad@riga.lv).


IEPAZĪTIES AR MATERIĀLIEM PAR PLĀNOTO KOKU CIRŠANU IESPĒJAMS:

1. Rīgas domes Pilsētas attīstības departamenta portālā www.rdpad.lv;
2. Rīgas pilsētas pašvaldības portālā www.eriga.lv;
3. Rīgas pilsētas Apkaimju iedzīvotāju centrā Rīgā, Brīvības ielā 49/53;
4. Pie koku ciršanas pilnvarotās personas pilnsabiedrības "RBBL":
Katlakalna iela 11E, Rīga, LV-1073, kontaktpersona - Didzis Dāle, tālr. 26191009;

PROJEKTĒTĀ OBJEKTA ATRAŠANĀS VIETA



ĢENERĀLPLĀNS M 1:250

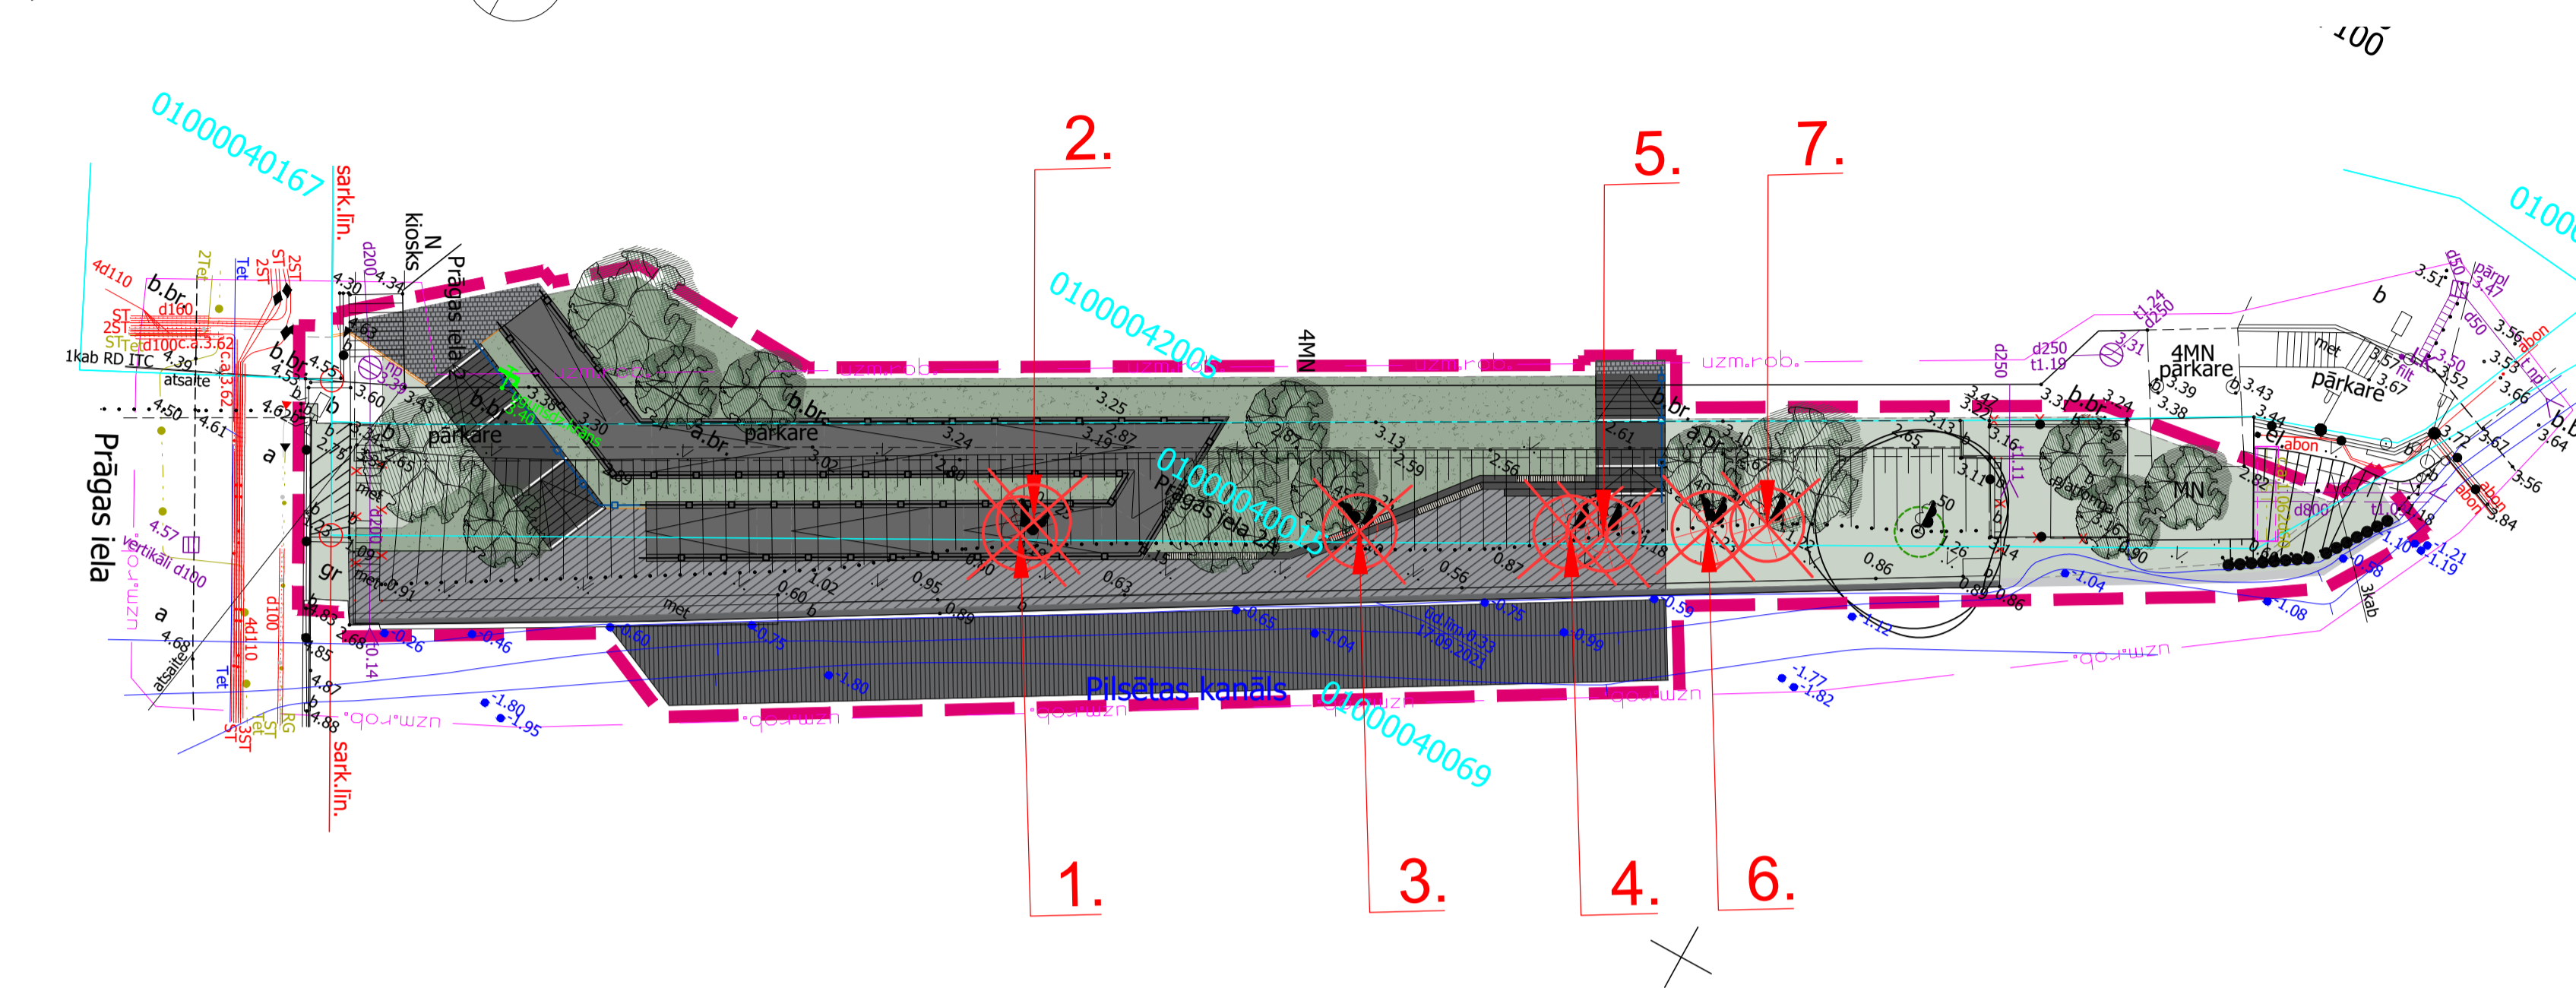

PIENĒMTIE APZĪMĒJUMI

Apzīmējumi	Nosaukums
	Projektētā teritorijas robeža
	Projektētais betona bruģakmens segums
	Projektētie apstādījumi
	Projektētais zāliens
	Projektētais vides pieejamības panduss
	Projektētās kāpnes
	Projektētās kāpnes ar atpūtas soliņiem
	Projektētā granīta "Amber Grey" apmale 100.20.8 cm
	Projektētā vides pieejamības marga
	Projektētā kāpu marga
	Pārbūvējamā kanālmalas atbalsta siena
	Projektētā kanālmalas atbalsta siena
	Projektētais pontons (peldoša tipa, mobilis)
	Demonētās apjoms
	Esošā koka vainaga sakopšana un saglabājamo koku sarkņu aizsardzība
	Esošas lapu koks
	Projektētais lapu koks

ESOŠĀ FOTOFIKSĀCIJA



PROJEKTA VIZUALIZĀCIJAS

