

KOKU CIRŠANAS PUBLISKĀ APSPRIEŠANA

RĪGĀ, ZEMESGABALĀ BEZ ADRESES, PIE PILSĒTAS KANĀLA (KADAŠTRA APZĪMĒJUMS 0100 004 0069)

OBJEKTS

"Ģenerāļa Radziņa krastmalas, 11.novembra krastmalas un 13.janvāra ielas krustojuma saistītās infrastruktūras pārbūve". Projekts: "Velobraucēju, gājēju rampas izbūve un esošo stāvvietu teritorijas labiekārtojums".

Būvprojekta izstrāde un autoruzraudzība. Planšetē redzamais būvniecības risinājums pēc publiskās apspriešanas beigām tālākajā projektēšanas gaitā var mainīties.

INFORMĀCIJA

Adrese: Zemesgabals bez adreses (kadastra apzīmējums 0100 004 0069), pie Pilsētas kanāla;

Zemesgabala kadastra numurs un apzīmējums: 0100 004 0069;

Zemesgabala īpašnieks un ierosinātais: Rīgas valstspilsētas pašvaldība;

PAMATOJUMS

Rīgas domes Apstādījumu saglabāšanas komisijas 22.08.2022. sēdes protokols

Nr.34, 1.2.6. §

KOKU CIRŠANAS IEMESLS

Saistībā ar plānoto būvniecību Rīgā zemesgabalā bez adreses (kadastra apzīmējums 0100 004 0069) paredzēts cirst 1 ošlapu kļavu $\varnothing 207/110$ cm un kokus, kuru celmu caurmērs nav sasniedzis 20 cm.

Saskaņā ar Rīgas domes 07.02.2006. saistošajiem noteikumiem Nr. 38 "Rīgas vēsturiskā centra un tā aizsardzības zonas teritorijas izmantošanas un apbūves noteikumi" grafisko karti "Rīgas vēsturiskā centra detalizētā teritorijas plānotā (atļautā) izmantošana" zemesgabals atrodas publiskās apbūves teritorijā, līdz ar to objekta būvniecība zemesgabalā ir pieļaujama.

IESPĒJA IZTEIKT VIEDOKĻUS UN PRIEKŠLIKUMUS

Publiskā apspriešana notiek no 20.09.2022. līdz 03.10.2022.


Rakstiskas atsauksmes (aptaujas lapas) lūdzam nosūtīt pa pastu vai iesniegt līdz 03.10.2022. šādās vietās: Rīgas domes Pilsētas attīstības departaments Rīgā, Dzirnau ielā 140, vai jebkurā Rīgas pilsētas Apkaimju iedzīvotāju centrā, Rīgā (bezmaksas informatīvais tālrunis 80000800) (aptaujas lapas ievietot pasta kastē pie ieejas durvīm), vai elektroniski aizpildīt un nosūtīt portālā www.riga.lv sadaļā "e-pakalpojumi privātpersonām" - "sabiedrības līdzdalība".

Pēc publiskās apspriešanas rezultātu apkopošanas Rīgas domes Pilsētas attīstības departaments ziņojumu par publiskās apspriešanas rezultātiem virzīs izskatīšanai Rīgas domes Apstādījumu saglabāšanas komisijas sēdē (informatīvais tālrunis: 67181477, e-pasts: pad@riga.lv).


IEPAZĪTIES AR MATERIĀLIEM PAR PLĀNOTO KOKU CIRŠANU IESPĒJAMS:

1. Rīgas domes Pilsētas attīstības departamenta portālā www.rdpad.lv;
2. Rīgas pilsētas pašvaldības portālā www.eriga.lv;
3. Rīgas pilsētas Apkaimju iedzīvotāju centrā Rīgā, Brīvības ielā 49/53;
4. Pie koku ciršanas pilnvarotās personas pilnsabiedrības "RBBL":
Katlakalna iela 11E, Rīga, LV-1073, kontaktpersona - Didzis Dāle,
tālr. 26191009

ESOŠĀ FOTOFIKSĀCIJA

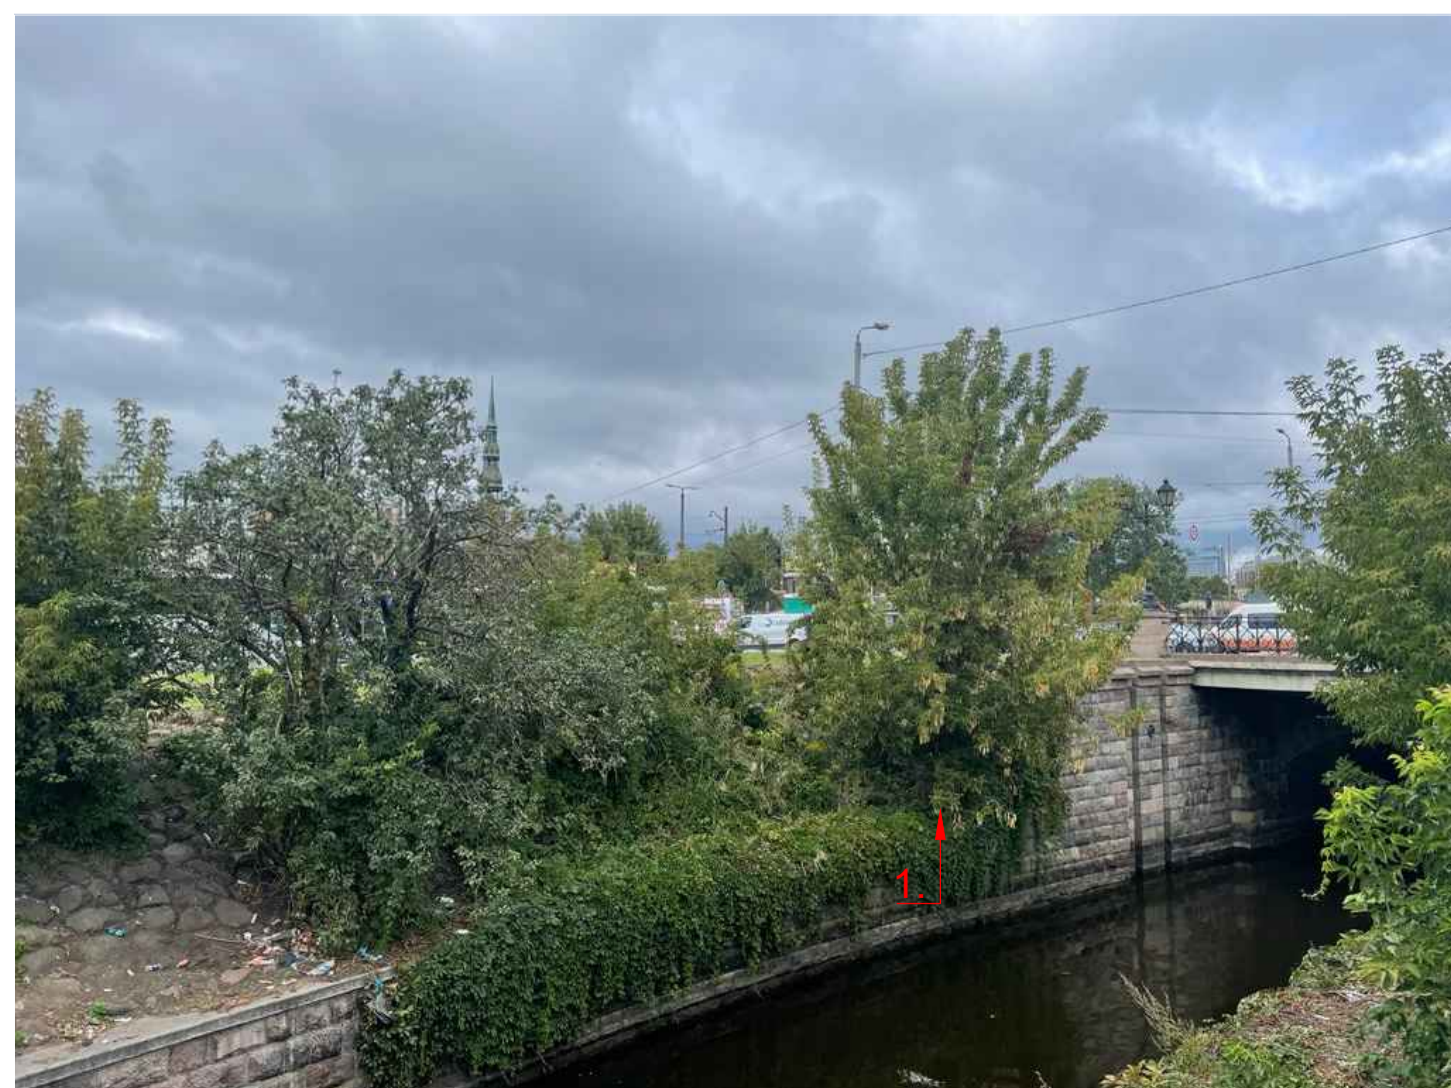

PROJEKTĒTĀ OBJEKTA ATRAŠANĀS VIETA

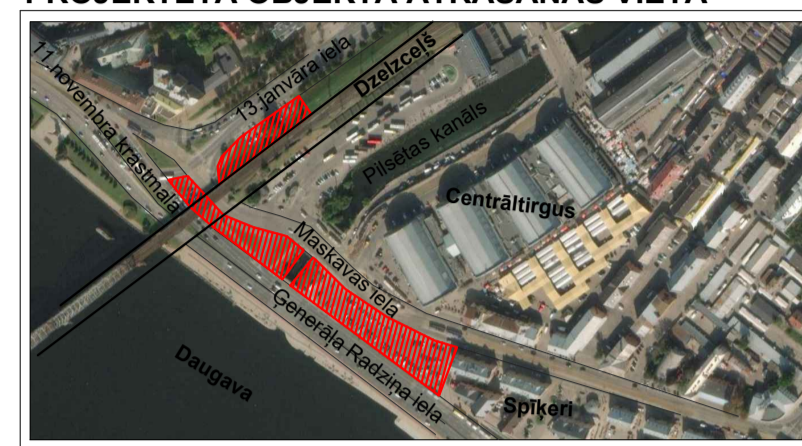

PIEŅEMTIE APZĪMĒJUMI

Apzīmējumi	Nosaukums
	Projektētā teritorijas robeža
	Projektētais betona bruākmens segums
	Projektētais karstais bruākmens segums
	Projektētais masīvkoka guļņu segums
	Projektētie apstādījumi
	Projektētais zāliens
	Projektētais smilts segums
	Projektētais asfalta segums
	Projektētie apstādījumi
	Izcērtams koks
	Projektētais velosipēdu statvis
	Projektētais bērnu rotaļu elements
	Projektētais lapu koks
	Pārstādāmais ozols

ĢENERĀLPLĀNS M 1:250

