



KOKA CIRŠANAS PUBLISKĀ APSPRIEŠANA

RĪGĀ, TURGEŅEVA IELĀ 11 (KADASTRA APZĪMĒJUMS 0100 041 0097)

OBJEKTS

DZĪVOJAMĀS ĒKAS PĀRBŪVE UN PALĪGĒKU NOJAUKŠANA

Planšetē redzamais būvniecības risinājums pēc publiskās apspriešanas beigām tālākajā projektēšanas gaitā var mainīties.

INFORMĀCIJA

Adrese : Rīga, Turgeņeva iela 11;
Zemesgabala kadastra apz.: 0100 041 0097;
Zemesgabala īpašnieks un koku ciršanas ierosinātājs: fiziska persona

PAMATOJUMS

Rīgas domes Apstādījumu saglabāšanas komisijas 26.09.2022. sēdes protokols Nr. 39, 1.2.7 §

KOKA CIRŠANAS IEMESLS

Saistībā ar plānoto dzīvojamās ēkas pārbūvi un palīgēku nojaukšanu Rīgā, Turgeņeva ielā 11 (kadastra apzīmējums 0100 041 0097) paredzēts cirst 1 zirgkastaņu ø 60 cm, kas atrodas tuvu esošai kaimiņu zemes gabala dzīvojamai ēkai, ir ar sīpu stumbru un uz stumbra novērojamas mizas iegrimis.

Saskaņā ar Rīgas domes 07.02.2006. saistošajiem noteikumiem Nr. 38 "Rīgas vēsturiskā centra un tā aizsardzības zonas teritorijas izmantošanas un apbūves noteikumi" grafisko karti "Rīgas vēsturiskā centra detalizētā teritorijas plānotā (atļautā) izmantošana" zemesgabals atrodas jauktas apbūves teritorijā, līdz ar to objekta būvniecība zemesgabalā ir pieļaujama.

Saskaņā ar projektu, būvniecības ietvaros paredzēta jauna teritorijas apzaļumojuma izveidošana, iestādot 1 koku un vairākus dekoratīvus krūmus.

IESPĒJA IZTEIKT VIEDOKĻUS UN PRIEKŠLIKUMUS

Publiskā apspriešana notiek no 25.10.2022. līdz 07.11.2022.

Rakstiskas atsauksmes (aptaujas lapas) lūdzam iesniegt (vai nosūtīt pa pastu) līdz 07.11.2022. šādās vietās: Rīgas domes Pilsētas attīstības departamentā Rīgā, Dzirnau ielā 140, atstājot dokumentu skapī Apmeklētāju pieņemšanas telpā vai jebkurā Rīgas pilsētas Apkaimju iedzīvotāju centrā, Rīgā (bezmaksas informatīvais tālrunis 80000800) (aptaujas lapas ievietot pasta kastē pie ieejas durvīm), vai elektroniski aizpildīt un nosūtīt portālā www.eriga.lv sadaļā "e-pakalpojumi privātpersonām" - "sabiedrības līdzdalība".


Pēc publiskās apspriešanas rezultātu apkopošanas Rīgas domes Pilsētas attīstības departaments ziņojumu par publiskās apspriešanas rezultātiem virzīs izskatīšanai Rīgas domes Apstādījumu saglabāšanas komisijas sēdē (informatīvais tālrunis 67181477, e-pasts: pad@riga.lv).

IEPAZĪTIES AR MATERIĀLIEM PAR PLĀNOTO KOKA CIRŠANU IESPĒJAMS:

1. Rīgas domes Pilsētas attīstības departamenta portālā www.rdpad.lv;
2. Rīgas pilsētas pašvaldības portālā www.eriga.lv;
3. Rīgas pilsētas Apkaimju iedzīvotāju centrā Rīgā, Daugavpils ielā 31;
4. pie koka ciršanas ierosinātāja, Rīgā, Turgeņeva ielā 9; kontaktpersona: Andis Segliņš, tālr. 29184771.



ĢENERĀLAIS PLĀNS M 1:250

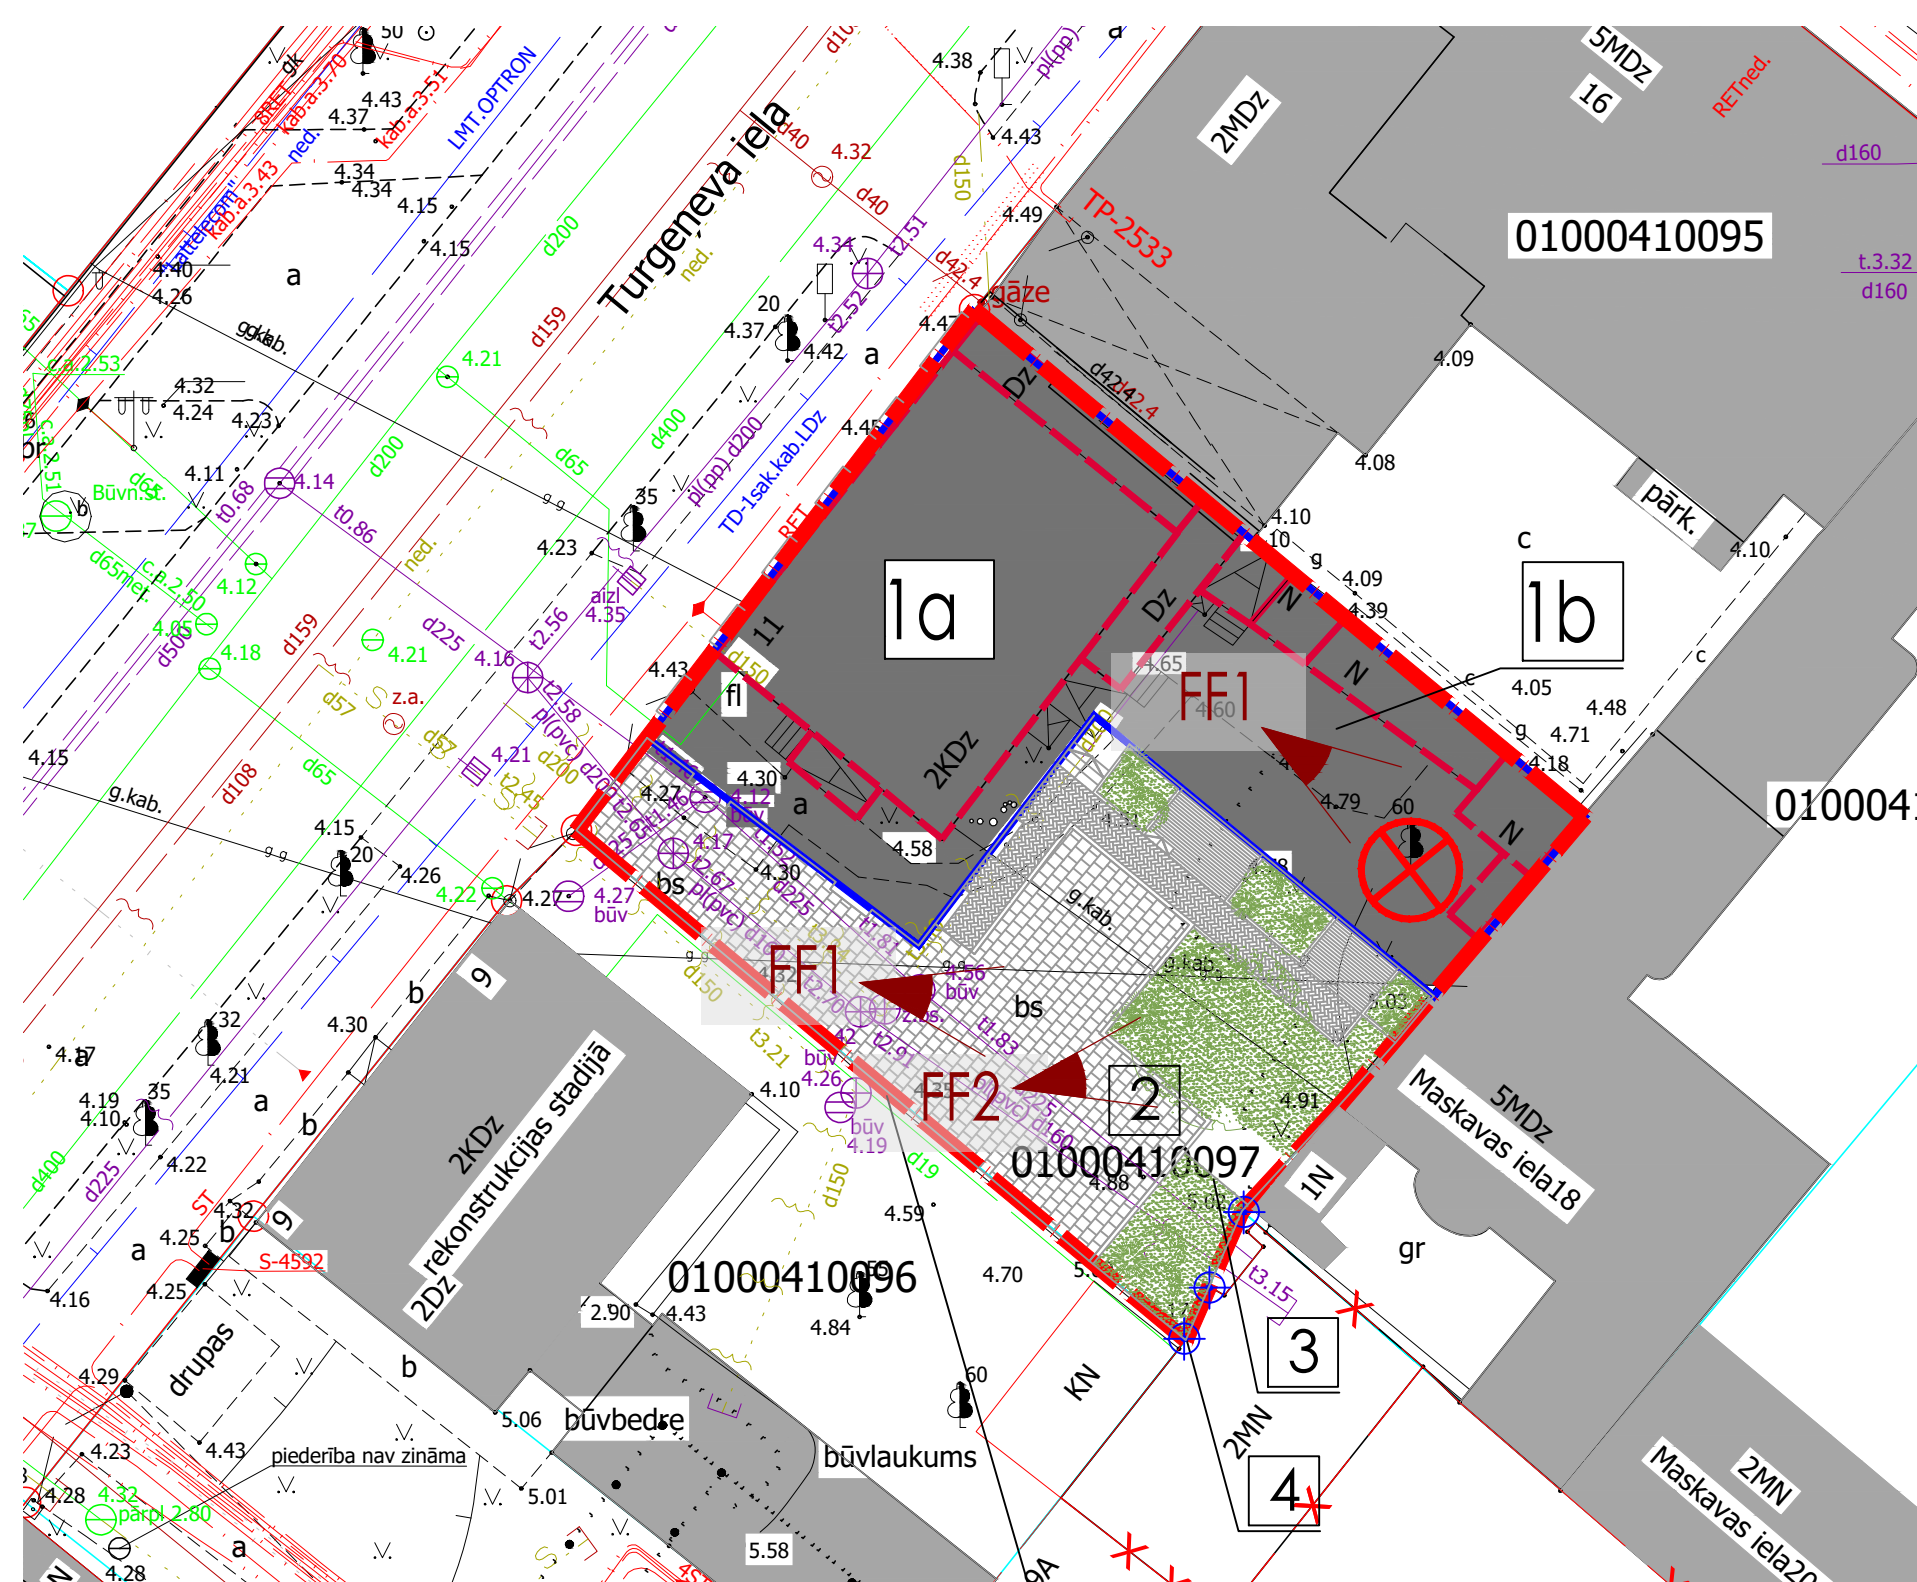

SITUĀCIJAS SHĒMA

NOSACĪTIE APZĪMĒJUMI

- ESOŠĀS ĒKAS
- ZEMESGABALĀ ESOŠĀS NOJAUAMĀS ĒKAS
- PROJEKTĒTĀS ĒKAS
- GRUNTSGABALA ROBEŽA
- PROJEKTĒTIE APSTĀDĪJUMI
- NOCĒRTAMS KOKS, PAREDZĒTS TĀ VIETĀ IESTĀDĪT JAUNUS STĀDĪJUMUS
- FOTOFIKSĀCIJAS VIETA, VIRZIENS UN ATTĒLA Nr.



FF1 (teritorijas fotofiksācija; 2022. gada pavasaris)



FF2 (ciršanai plānotā koka foto; 2022. gada oktobris)