

PILSĒTBŪVNICĪBAS PIEMINEKĻI UN APBŪVES AIZSARDZĪBAS TERITORIJAS


Apbūves aizsardzības teritorija "ĀGENSKALNS"
Valsts nozīmes pilsētbūvniecības piemineklis
"PĀRDAUGAVAS APBŪVES FRAGMENTS" (Nr. 7443)
un "KALNCIEMA IELAS KOKA APBŪVE" (Nr. 8583)

- Pilsētbūvniecības pieminekļa robeža
- Apbūves aizsardzības teritorijas robeža
- UNESCO Pasaules mantojuma sarakstā iekļautā Rīgas vēsturiskā centra aizsardzības zonas robeža
- Aizsargājama apbūves grupa
- Perimetrālās apbūves teritorija
- Kultūras piemineklis un tā valsts aizsardzības numurs*
- Komplekss kultūras piemineklis*
- Potenciāli vērtīga vēsturiska būve
- Būve bez noteiktas kultūrvēsturiskās vērtības
- Iedibināta būvlaide
- Iedibināti apbūves izvietojuma principi

Maksimālais apbūves augstums


- 2 stāvi
- 2,5 stāvi (2 stāvi un jumta stāvs vai jumta izbūve)
- 3 stāvi
- 4 stāvi
- 5 stāvi
- 6 stāvi
- 12 stāvi

* Valsts aizsargājamo kultūras pieminekļu attēlojums RTP ir informatīvs un var mainīties atbilstoši kompetento institūciju lēmumiem. Informācija par pieminekļa statusu, vērtību, atrašanās vietu, robežām u.c. precizējama Nacionālajā kultūras mantojuma pārvaldē.

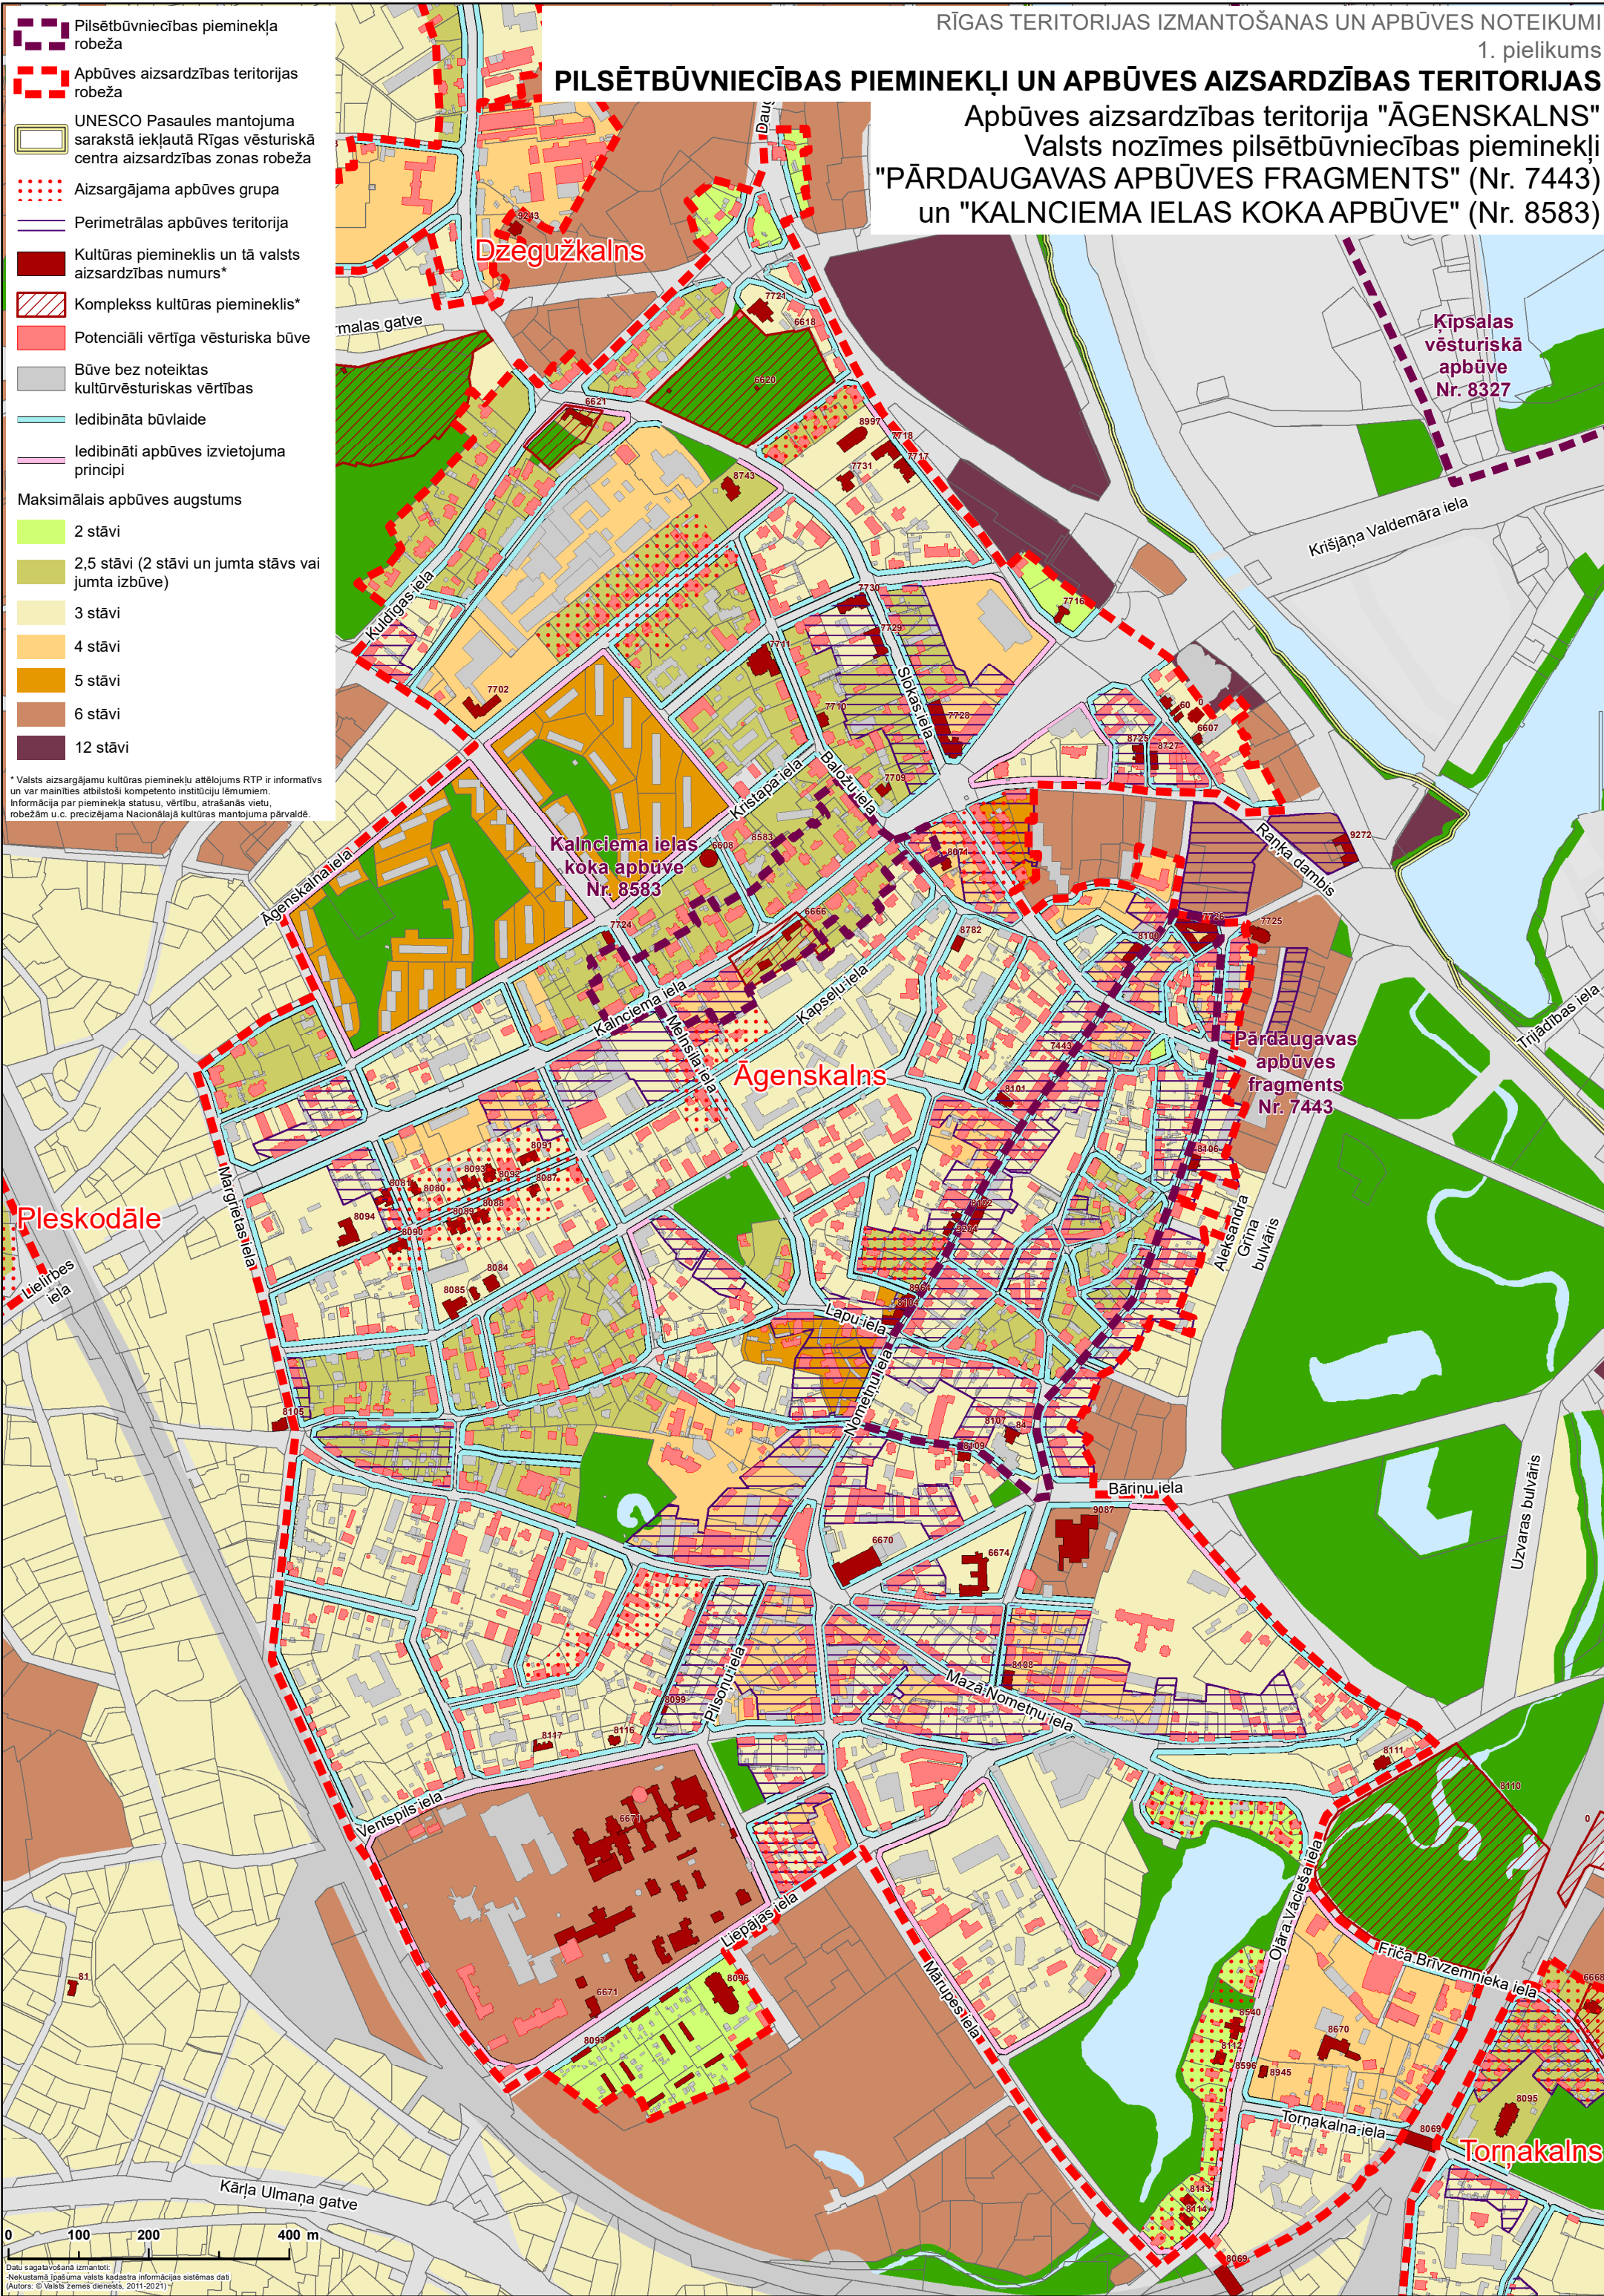


PILSĒTBŪVNICĪBAS PIEMINEKĻI UN APBŪVES AIZSARDZĪBAS TERITORIJAS

Apbūves aizsardzības teritorija "BOLDERĀJA"

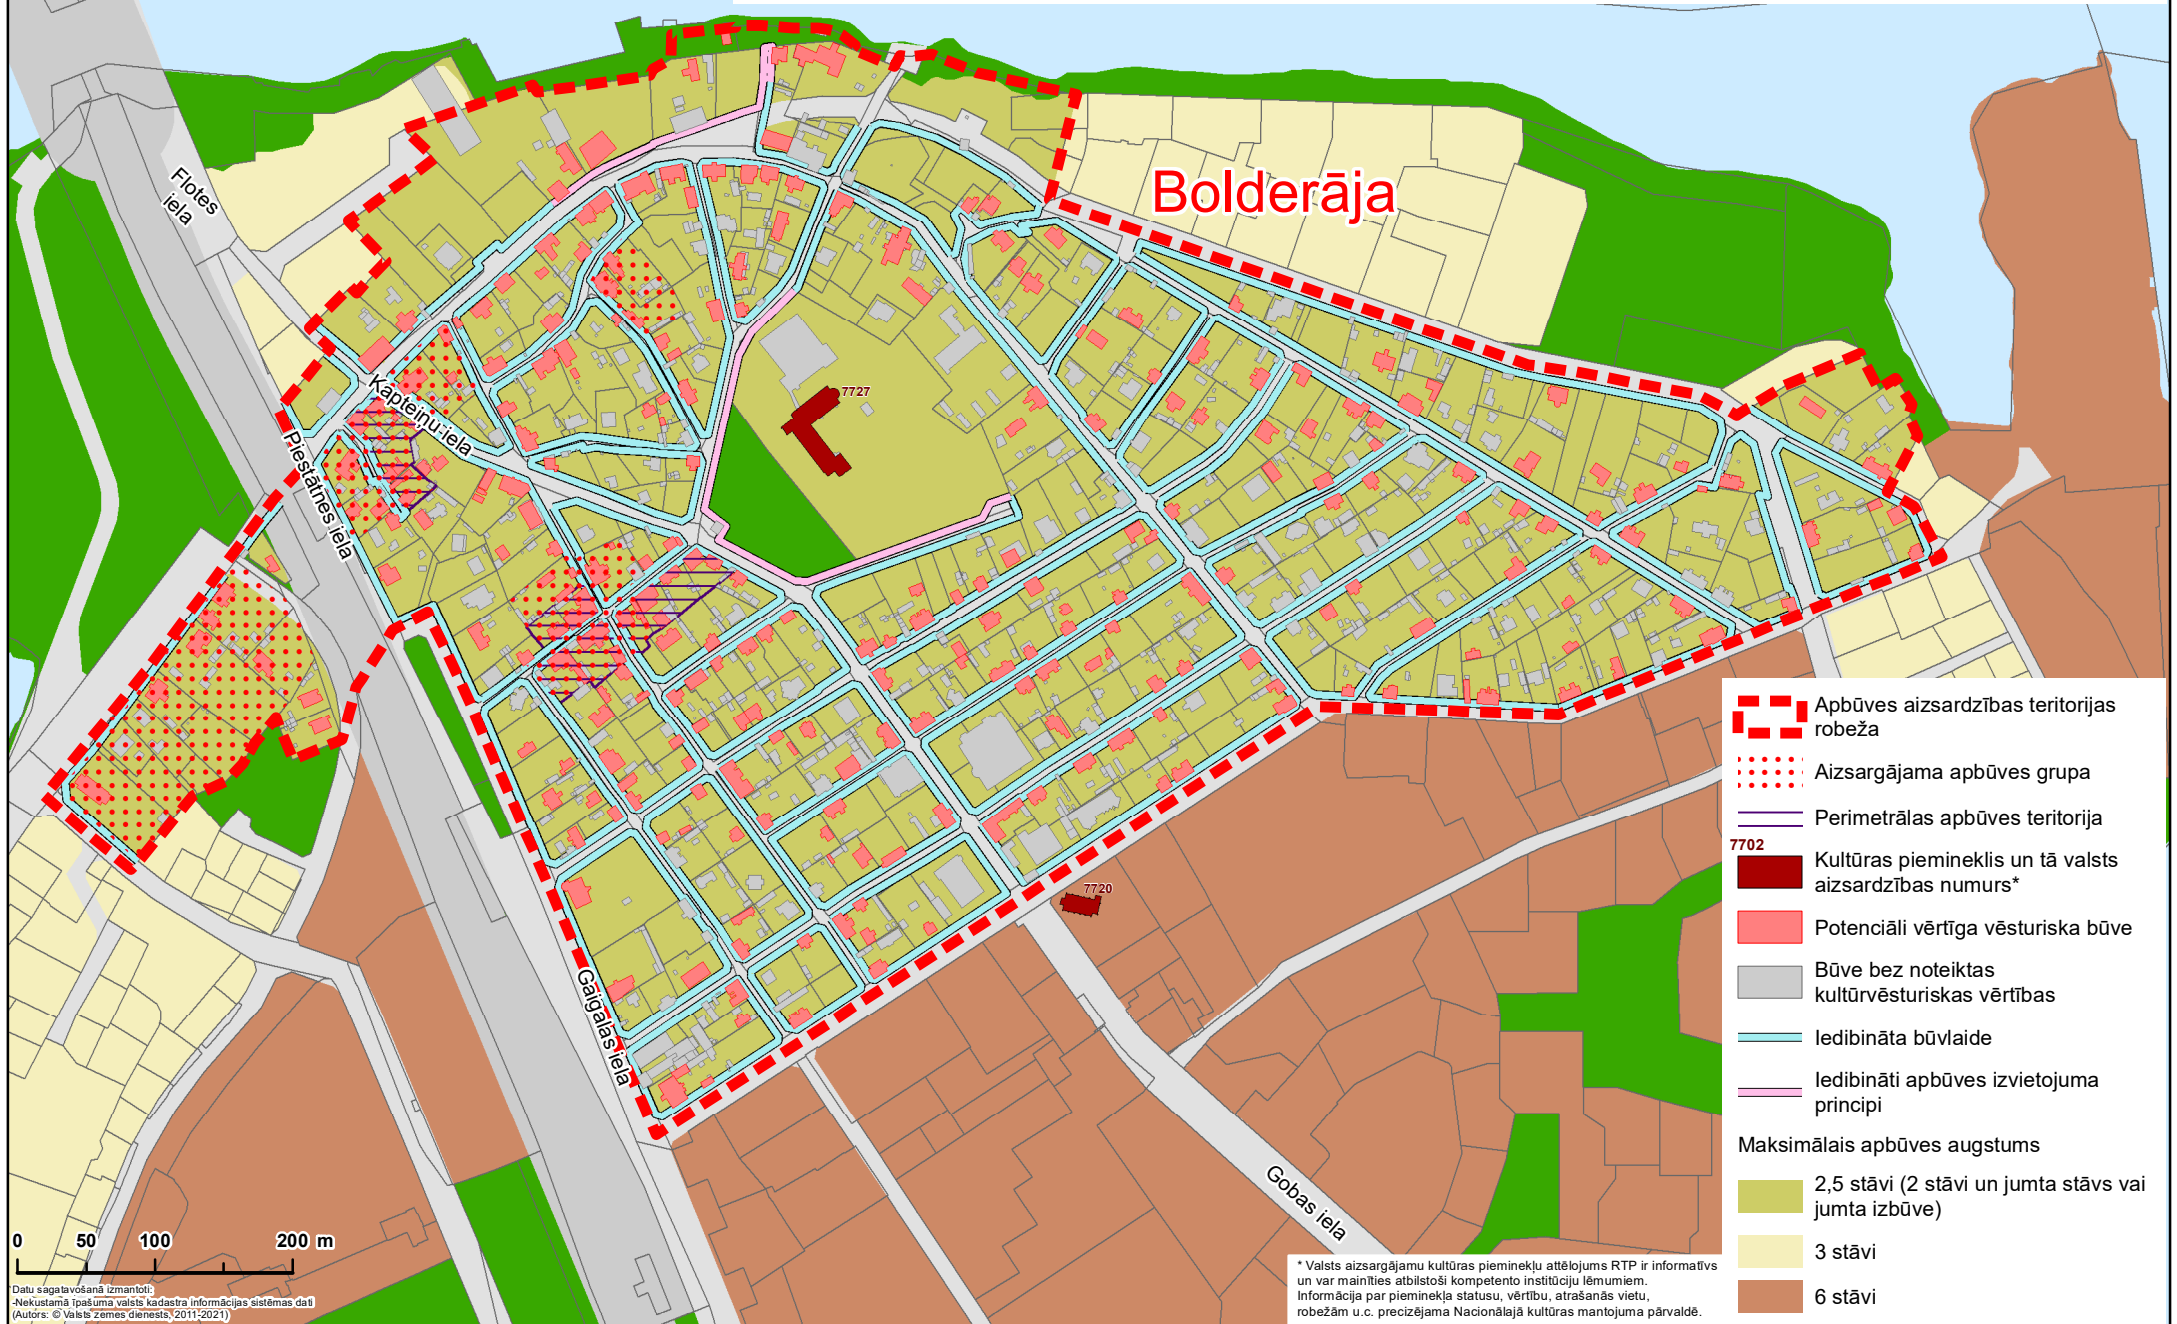


PILSĒTBŪVNICĪBAS PIEMINEKĻI UN APBŪVES AIZSARDZĪBAS TERITORIJAS

Apbūves aizsardzības teritorija "ČIEKURKALNS"

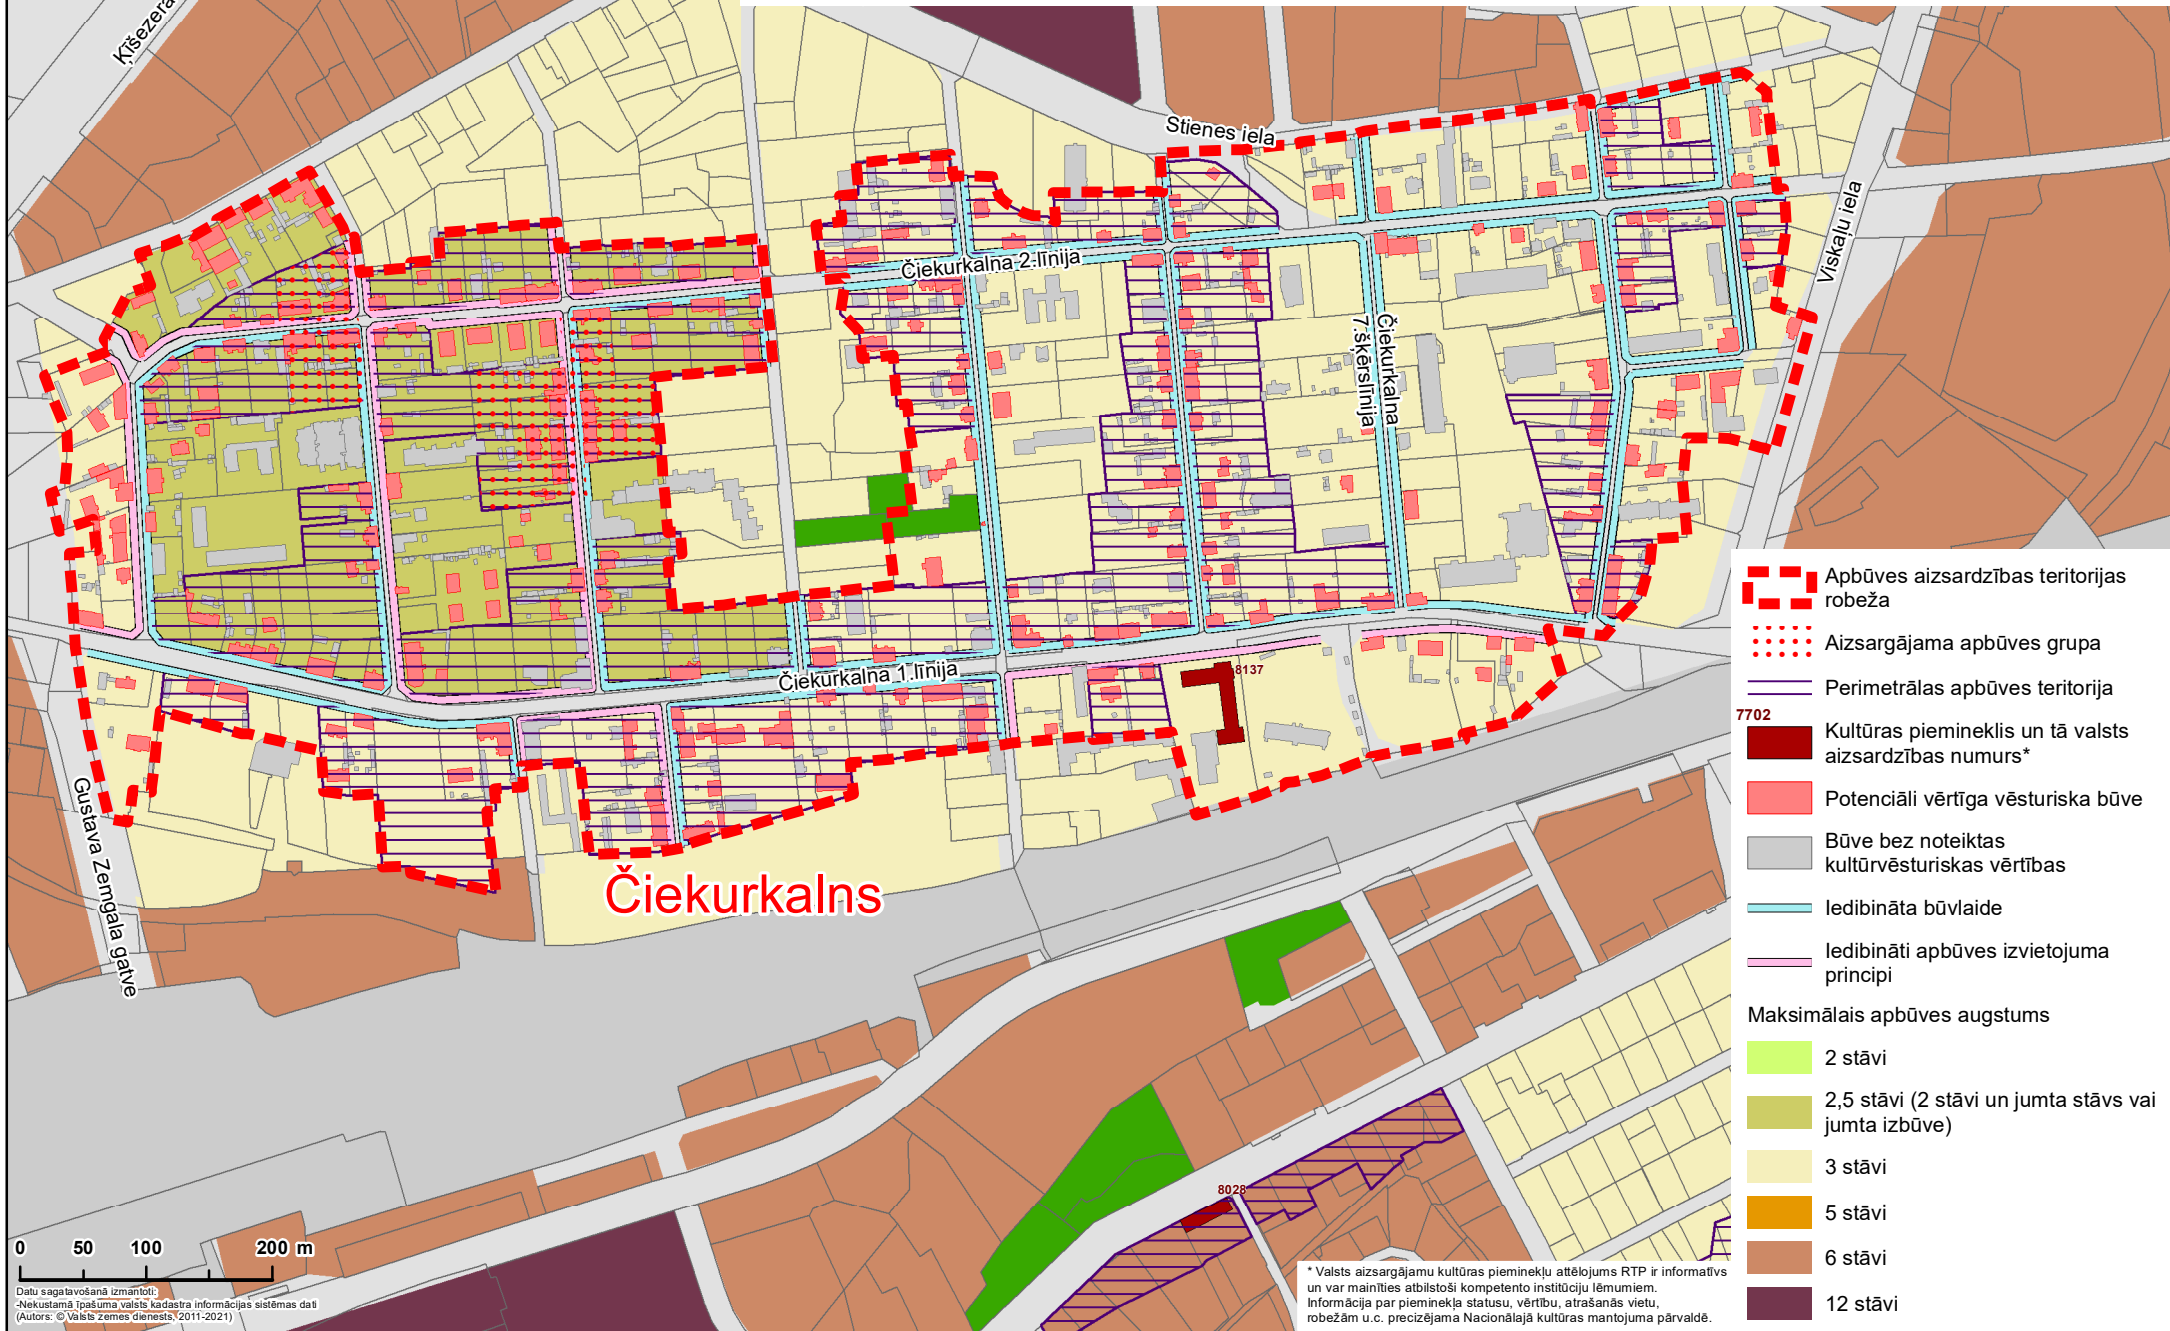

PILSĒTBŪVNIECĪBAS PIEMINEKĻI UN APBŪVES AIZSARDZĪBAS TERITORIJAS

Apbūves aizsardzības teritorija "DZEGUŽKALNS"

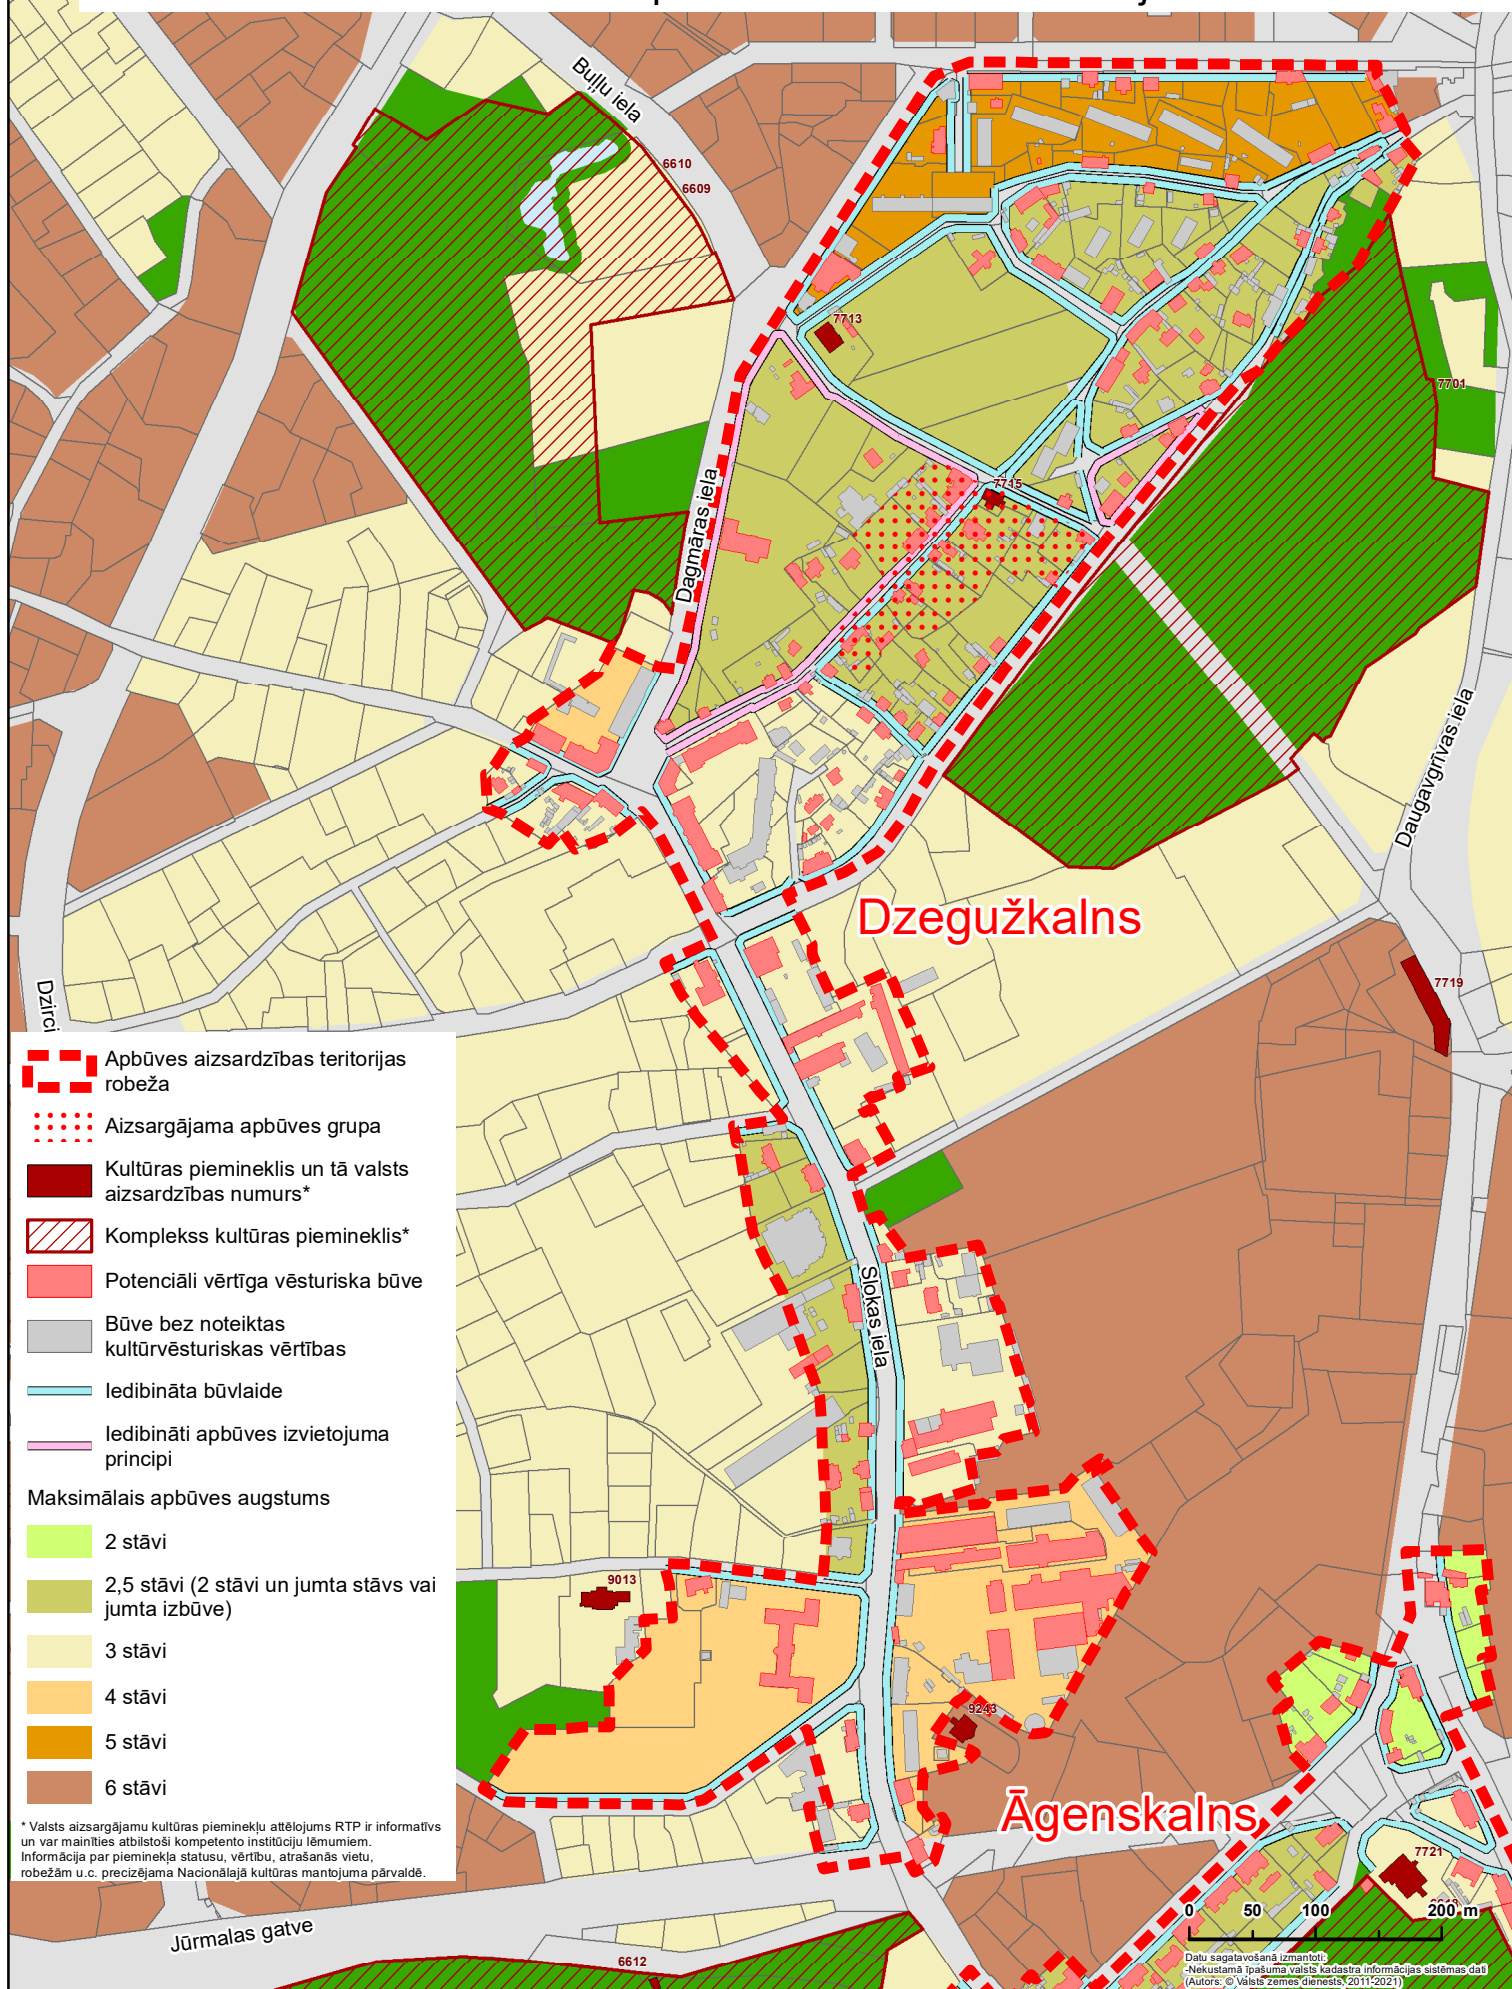

PILSĒTBŪVNICĪBAS PIEMINEKĻI UN APBŪVES AIZSARDZĪBAS TERITORIJAS

Apbūves aizsardzības teritorija "JAUNMĪLGRĀVIS"

Jaunmīlgrāvis

Ezera iela

Mīlgrāvja iela

Viestūra prospekts


- Pilsētbūvniecības pieminekļa robeža
- Apbūves aizsardzības teritorijas robeža
- Aizsargājama apbūves grupa
- Perimetrālas apbūves teritorija
- Potenciāli vērtīga vēsturiska būve
- Būve bez noteiktas kultūrvēsturiskas vērtības
- Iedibināta būvlaide
- Maksimālais apbūves augstums
 - 3 stāvi
 - 4 stāvi
 - 6 stāvi

0 30 60 120 m

Datu sagatavošanā izmantoti:
Nekustamā īpašuma valsts kadastra informācijas sistēmas dati
(Autors: © Valsts zemes dienests, 2011-2021)

- Pilsētbūvniecības pieminekļa robeža
- Apbūves aizsardzības teritorijas robeža
- UNESCO Pasaules mantojuma sarakstā iekļautā Rīgas vēsturiskā centra aizsardzības zonas robeža
- Aizsargājama apbūves grupa
- Perimetrālas apbūves teritorija
- Kultūras piemineklis un tā valsts aizsardzības numurs*
- Komplekss kultūras piemineklis*
- Potenciāli vērtīga vēsturiska būve
- Būve bez noteiktas kultūrvēsturiskas vērtības
- Iedibināta būvlaide
- Maksimālais apbūves augstums
- 2,5 stāvi (2 stāvi un jumta stāvs vai jumta izbūve)
- 3 stāvi
- 4 stāvi
- 5 stāvi
- 6 stāvi
- 12 stāvi

* Valsts aizsargājamo kultūras pieminekļu attēlojums RTP ir informatīvs un var mainīties atbilstoši kompetento institūciju lēmumiem. Informācija par pieminekļa statusu, vērtību, atrašanās vietu, robežām u.c. precizējama Nacionālajā kultūras mantojuma pārvaldē.

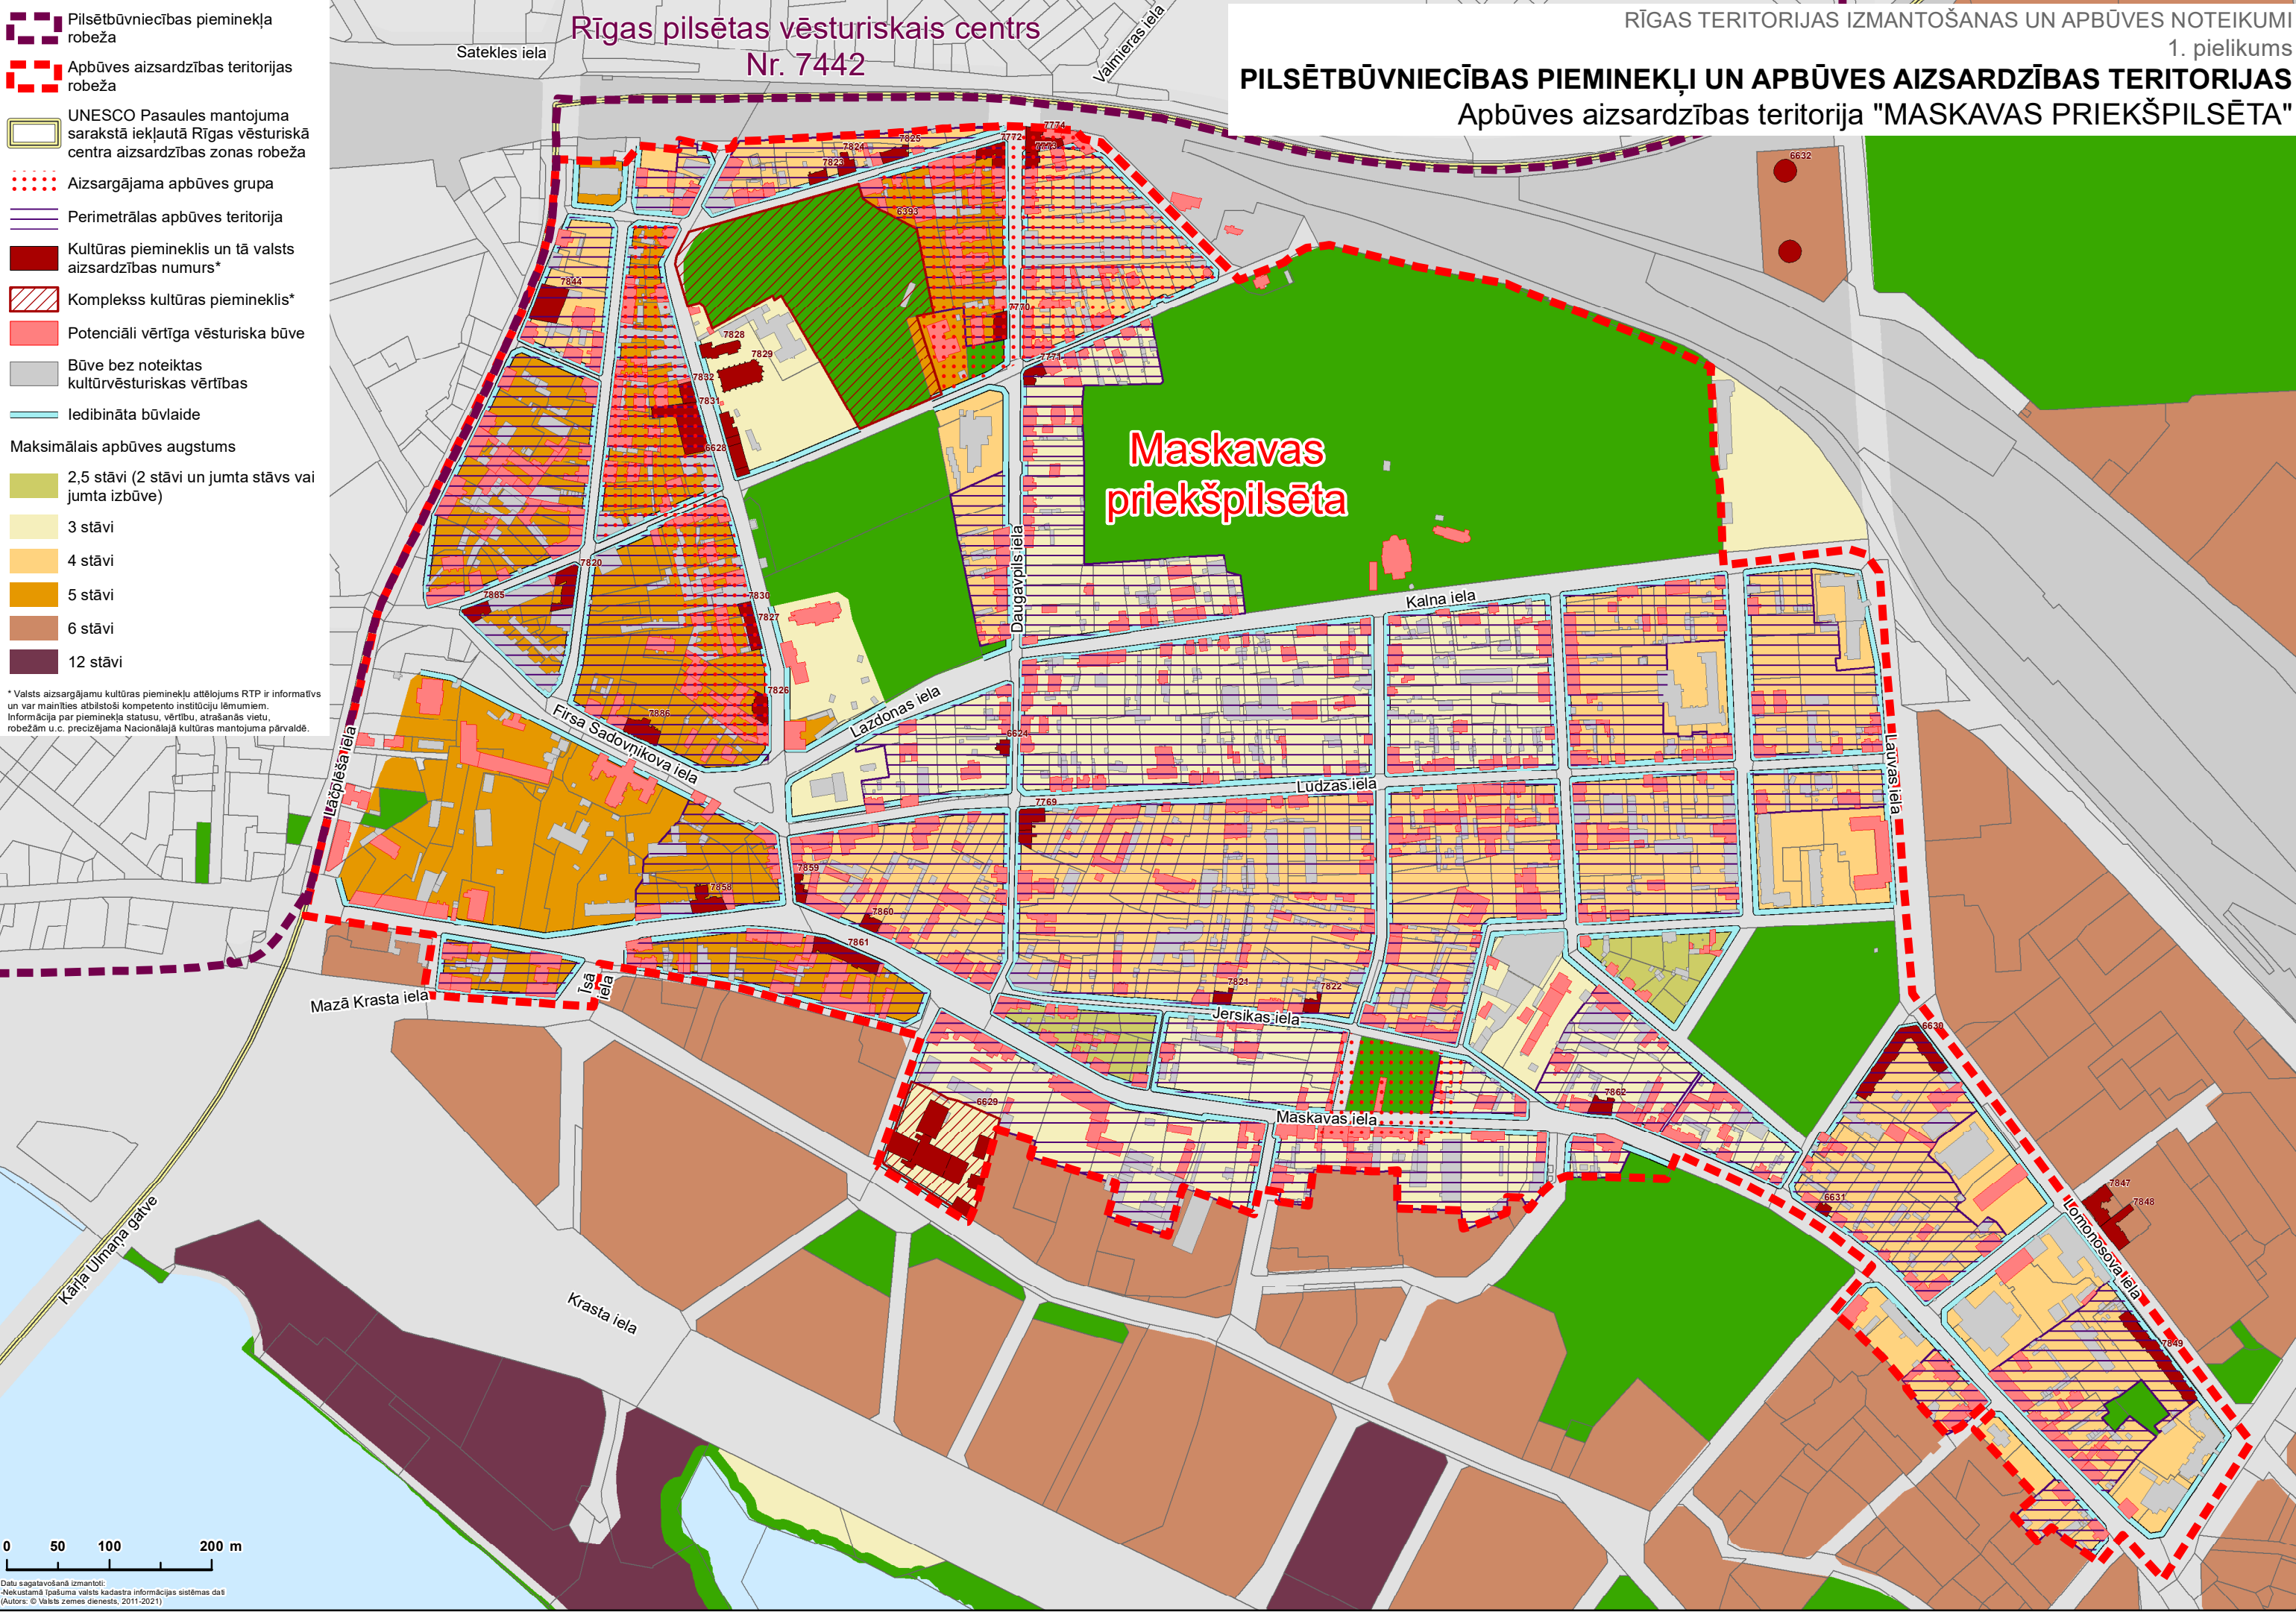


	Pilsētībūvniecības pieminekļa robeža
	Apbūves aizsardzības teritorijas robeža
	Aizsargājama apbūves grupa
	Perimetrālās apbūves teritorija
	Kultūras piemineklis un tā valsts aizsardzības numurs*
	Komplekss kultūras piemineklis*
	Potenciāli vērtīga vēsturiska būve
	Būve bez noteiktas kultūrvēsturiskas vērtības
	Iedibināta būvlaide
	Iedibināti apbūves izvietojuma principi
Maksimālais apbūves augstums	
	3 stāvi
	4 stāvi
	6 stāvi
	12 stāvi

* Valsts aizsargājamo kultūras pieminekļu attēlojums RTP ir informatīvs un var mainīties atbilstoši kompetento institūciju lēmumiem. Informācija par pieminekļa statusu, vērtību, atrašanās vietu, robežām u.c. precizējama Nacionālajā kultūras mantojuma pārvaldē.




PILSĒTBŪVNICĪBAS PIEMINEKĻI UN APBŪVES AIZSARDZĪBAS TERITORIJAS

Apbūves aizsardzības teritorija "PLESKODĀLE"

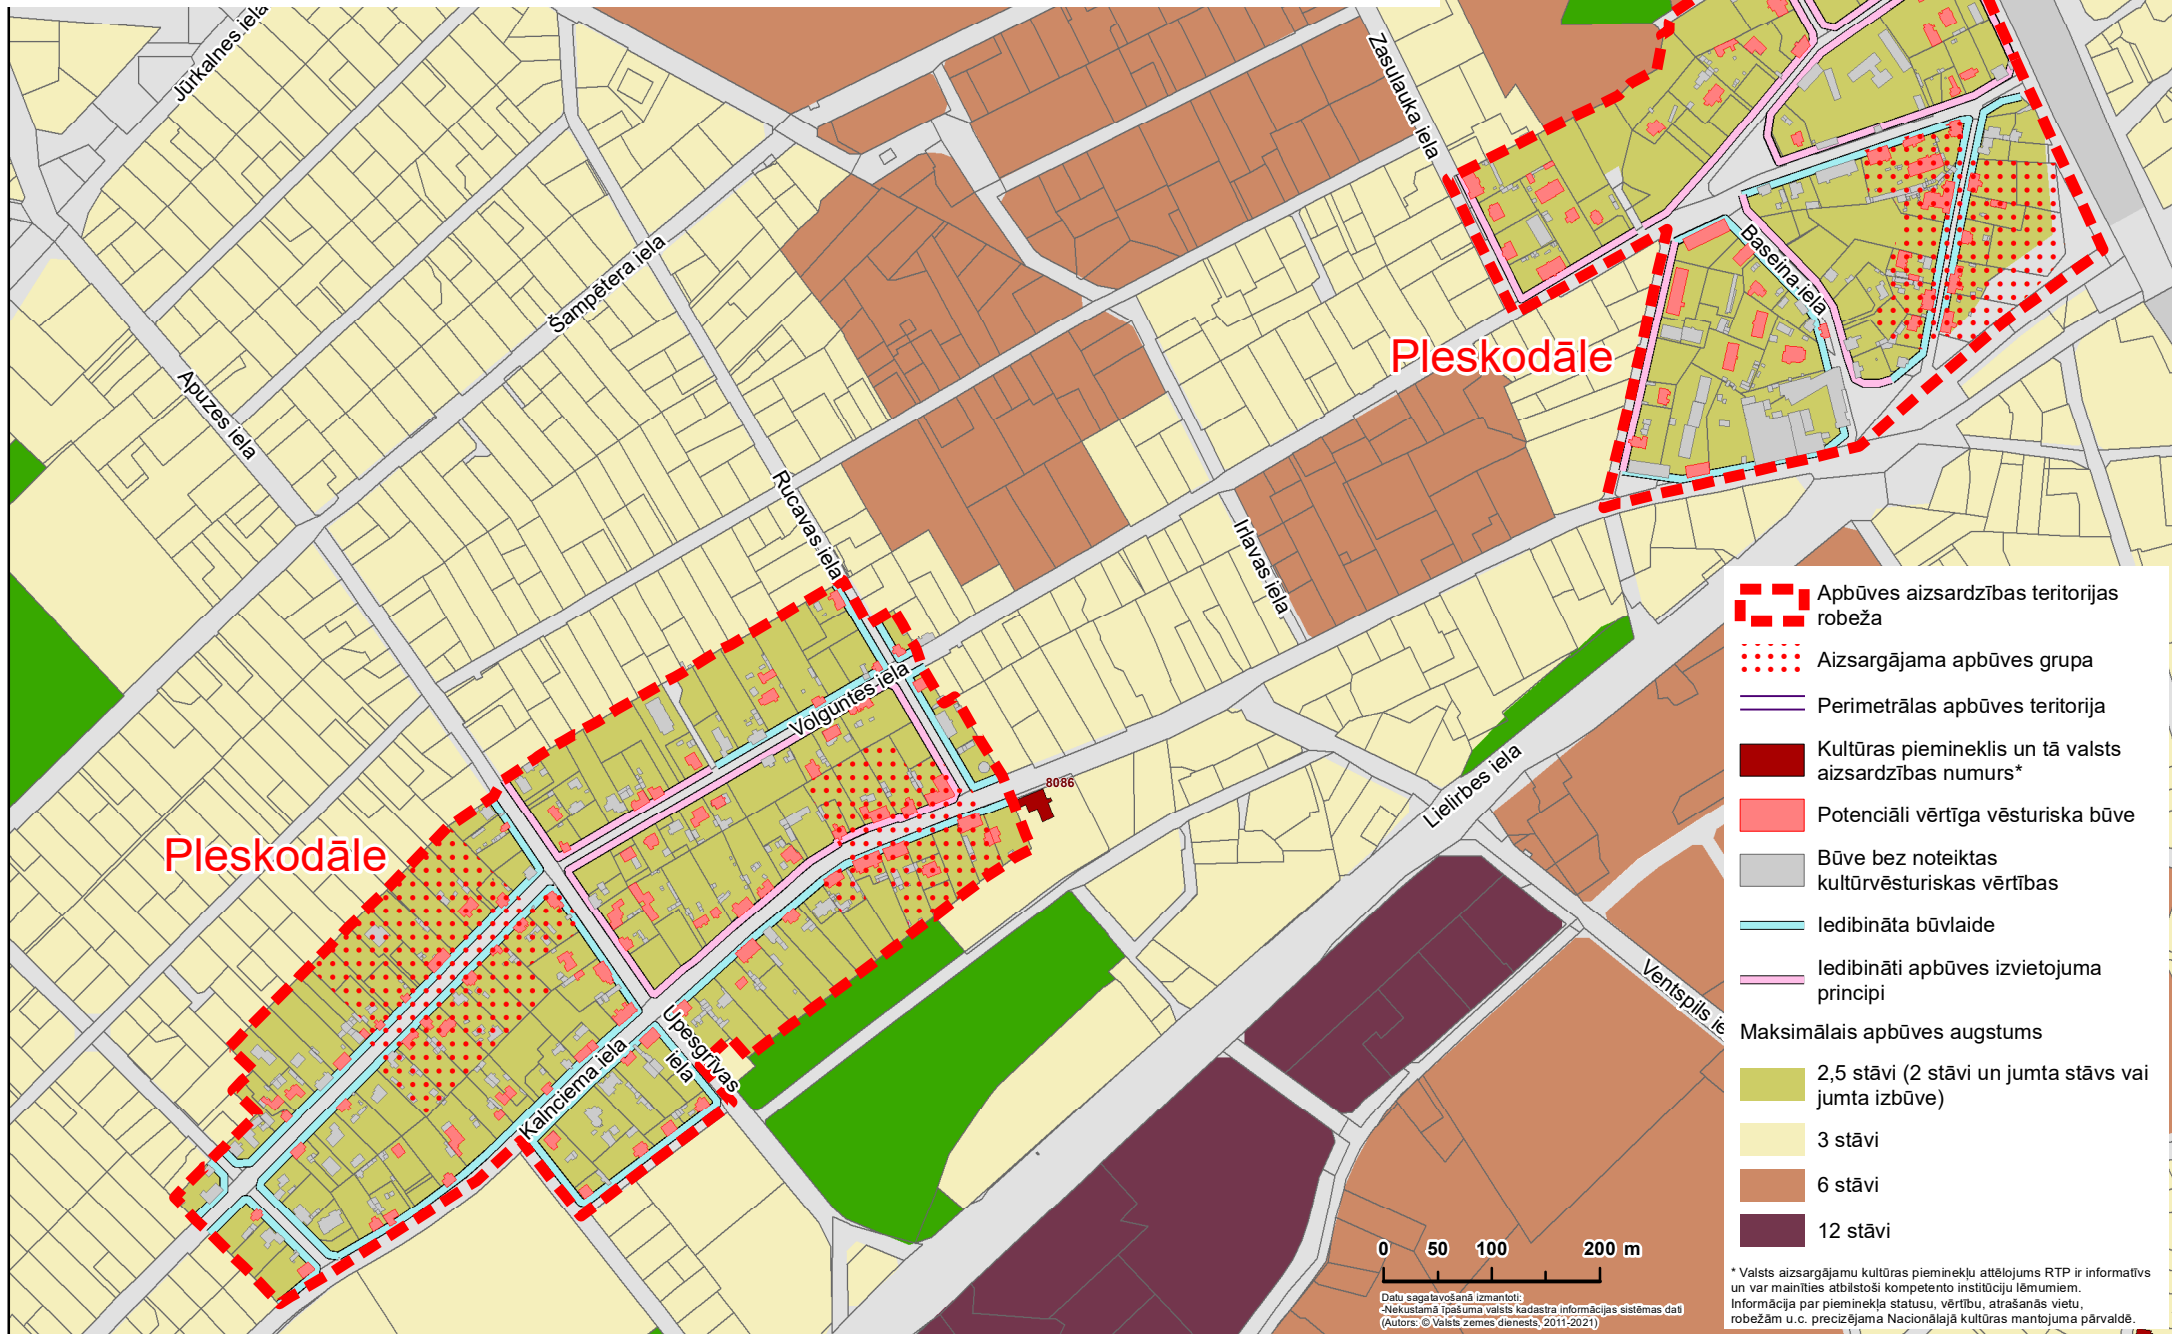


PILSĒTBŪVNICĪBAS PIEMINEKĻI UN APBŪVES AIZSARDZĪBAS TERITORIJAS

Apbūves aizsardzības teritorija "SARKANDAUGAVA"

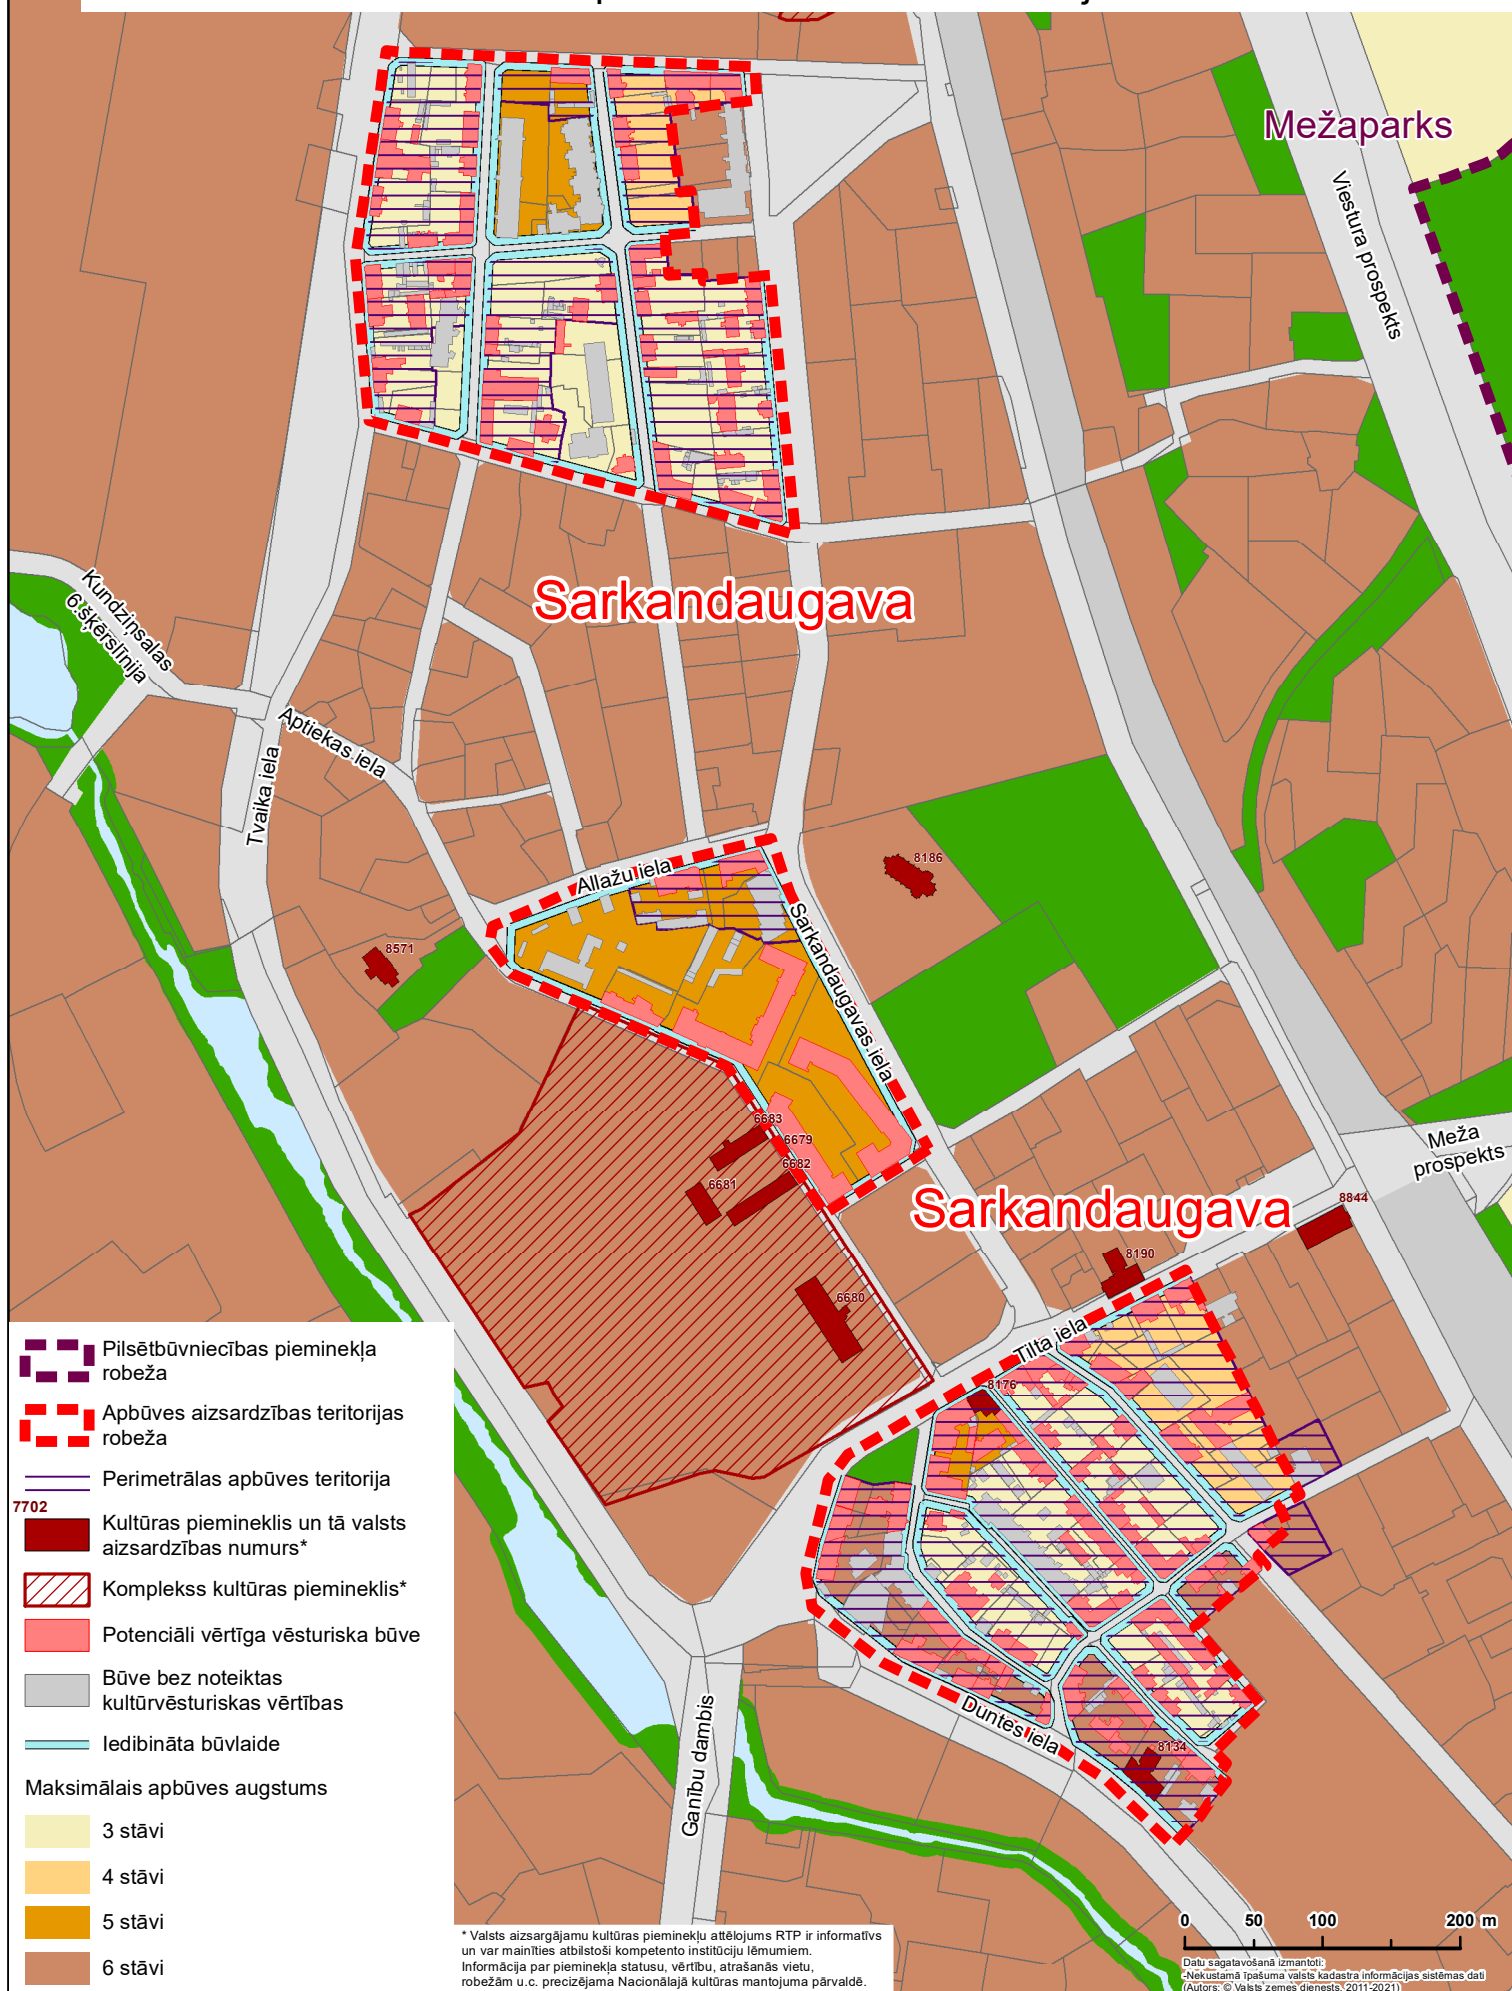


RĪGAS TERITORIJAS IZMANTOŠANAS UN APBŪVES NOTEIKUMI
1. pielikums
PILSĒTBŪVNICĪBAS PIEMINEKĻI UN APBŪVES AIZSARDZĪBAS TERITORIJAS
Apbūves aizsardzības teritorija "TEIKA"

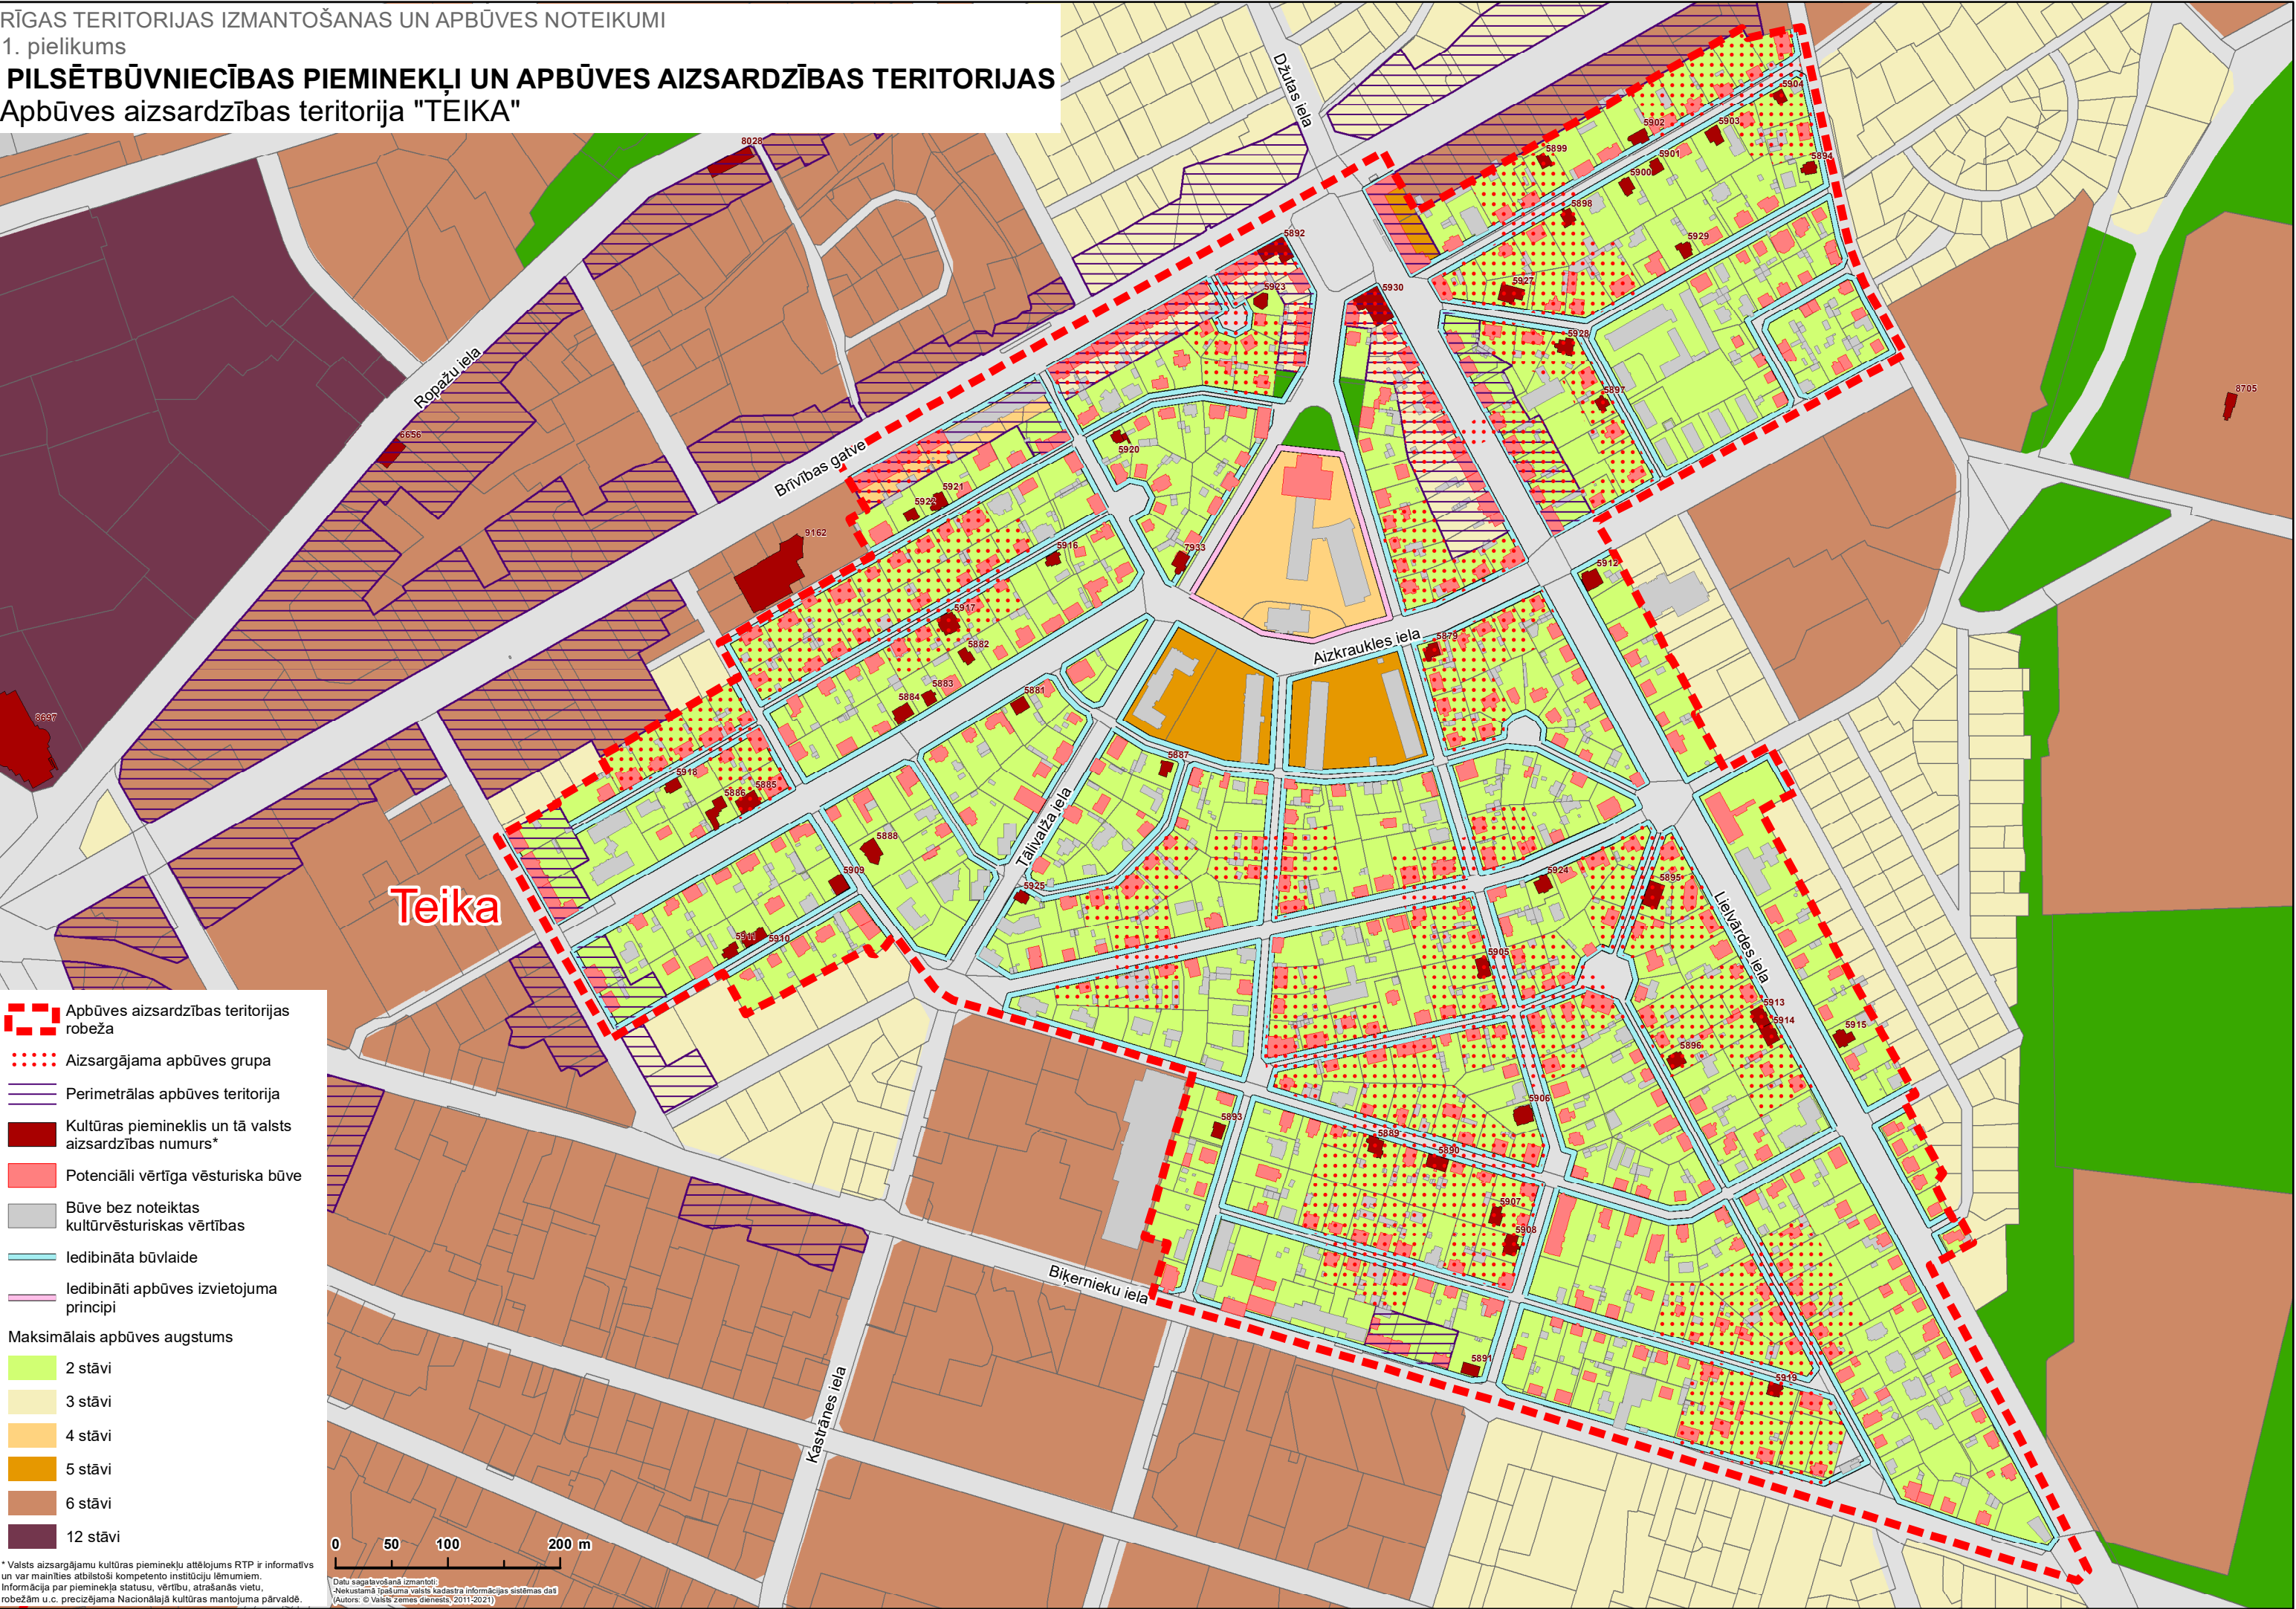

PILSĒTBŪVNIECĪBAS PIEMINEKĻI UN APBŪVES AIZSARDZĪBAS TERITORIJAS

Apbūves aizsardzības teritorija "TORŅAKALNS"

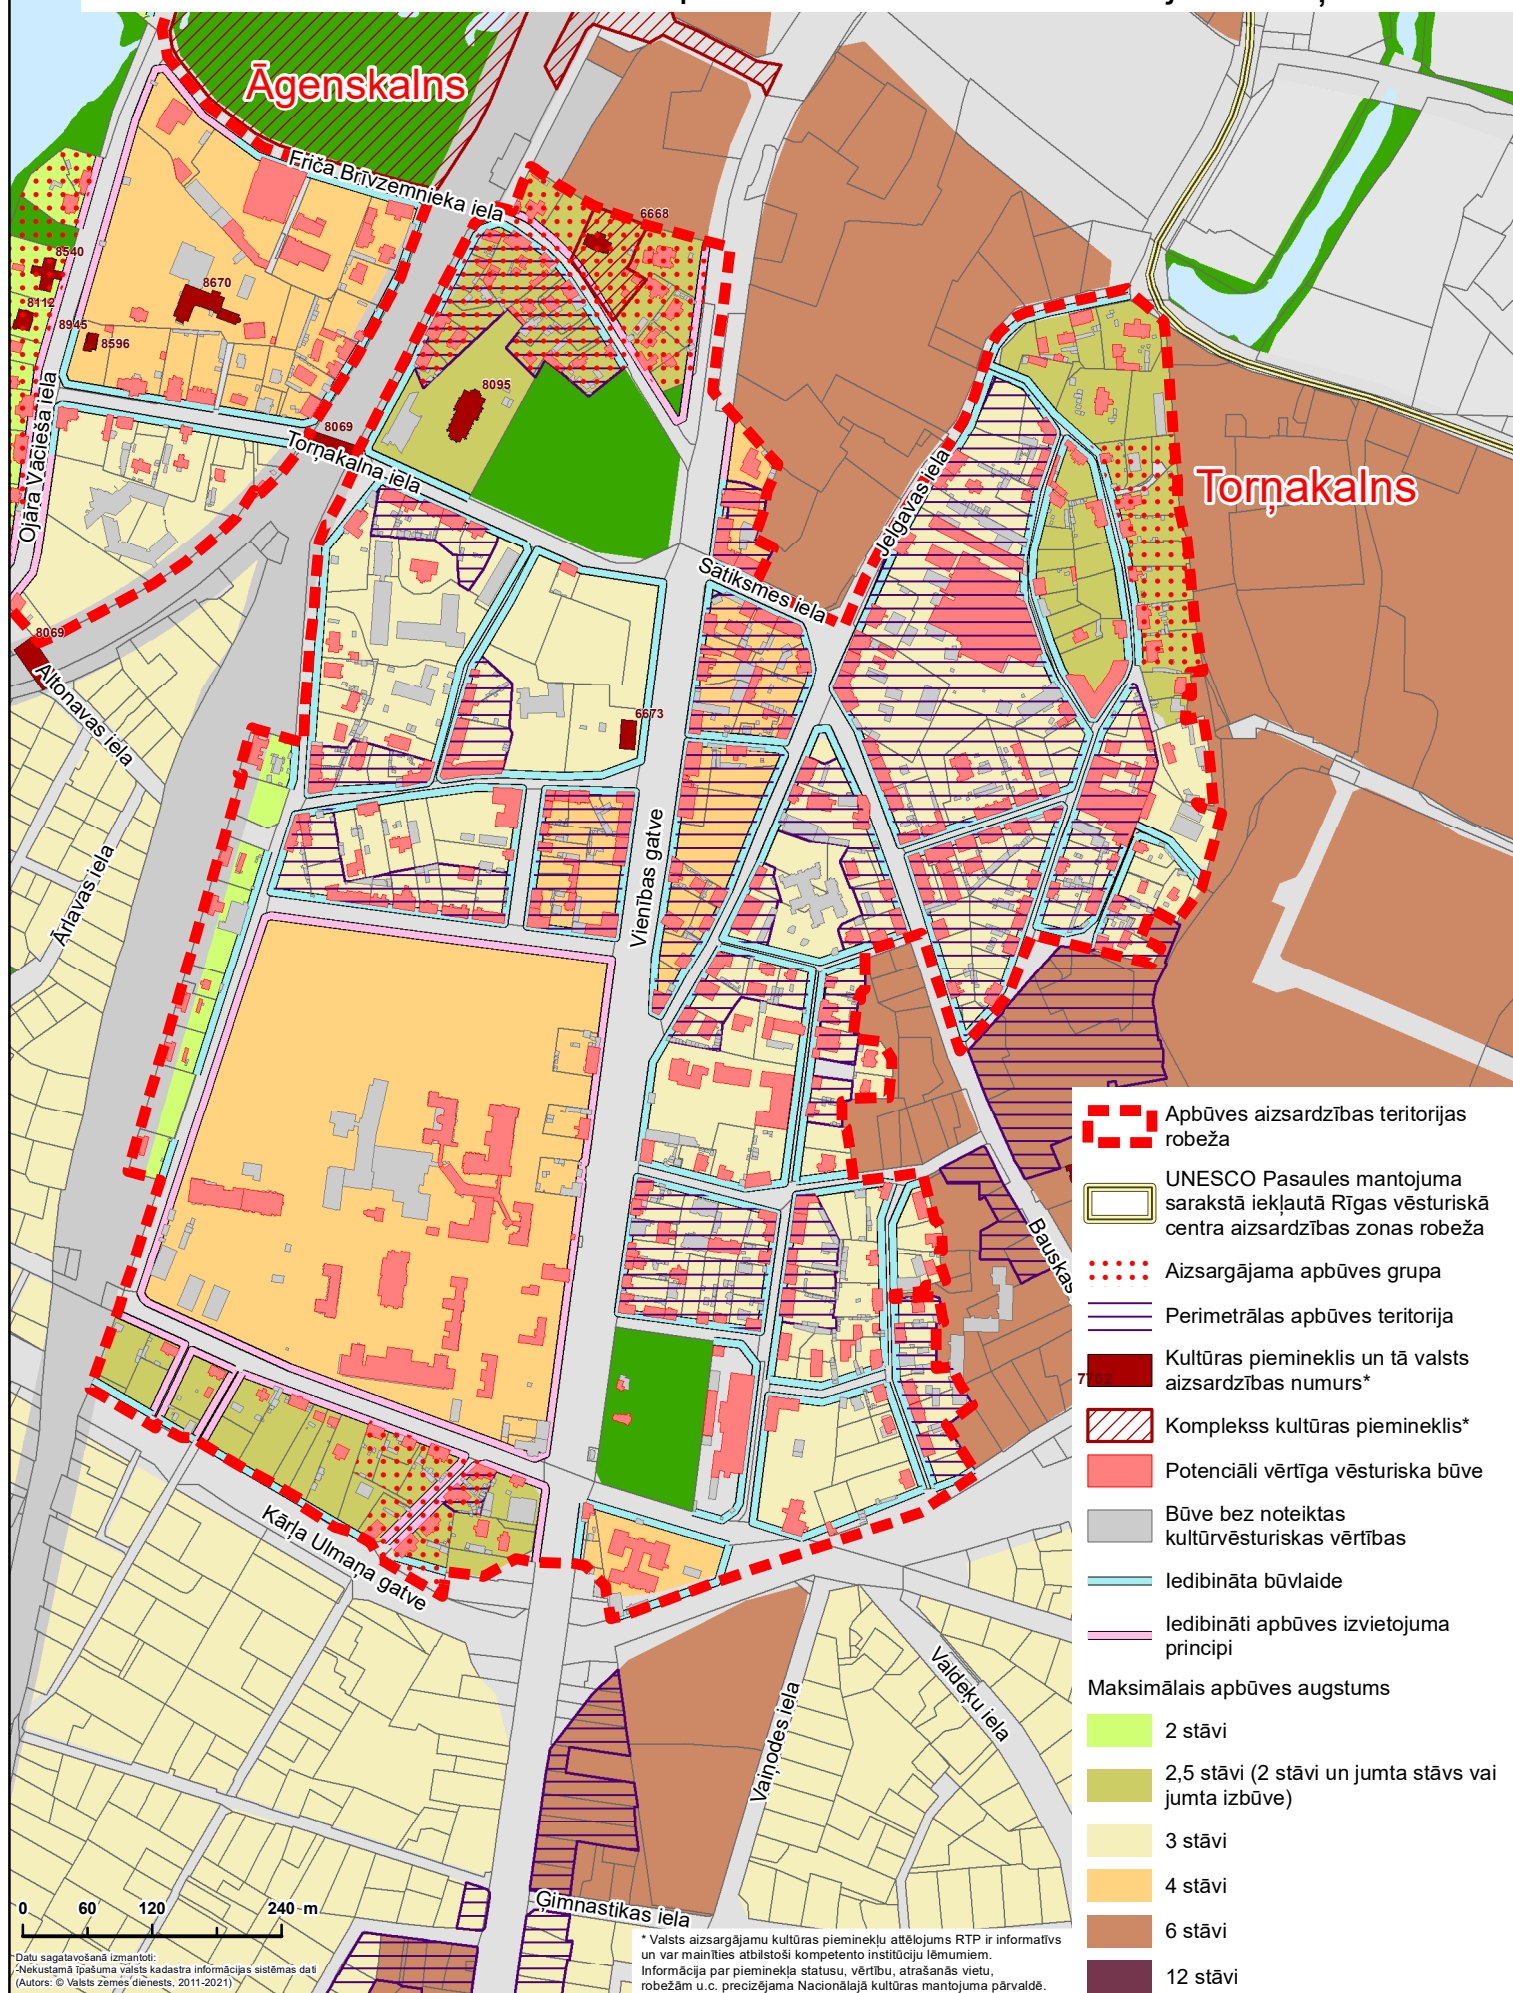


PILSĒTBŪVNIECĪBAS PIEMINEKĻI UN APBŪVES AIZSARDZĪBAS TERITORIJAS

Apbūves aizsardzības teritorija "VECĀĶI"

Vecāķi

Vecāķu prospekts

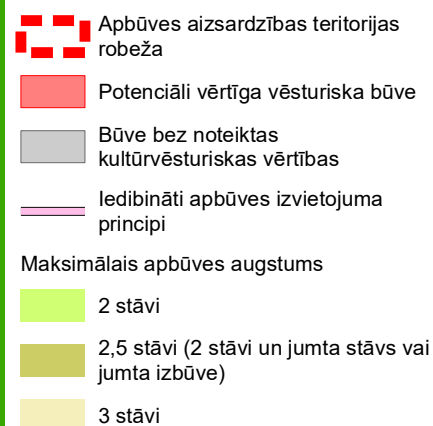
Mangalu
prospekts

0 50 100 200 m

Datu sagatavošanā izmantoti:
 - Nekustamā īpašuma valsts kadastra informācijas sistēmas dati
 (Autors: © Valsts zemes dienests, 2011-2021)

PILSĒTBŪVNICĪBAS PIEMINEKĻI UN APBŪVES AIZSARDZĪBAS TERITORIJAS

Apbūves aizsardzības teritorija "VECDAUGAVA"

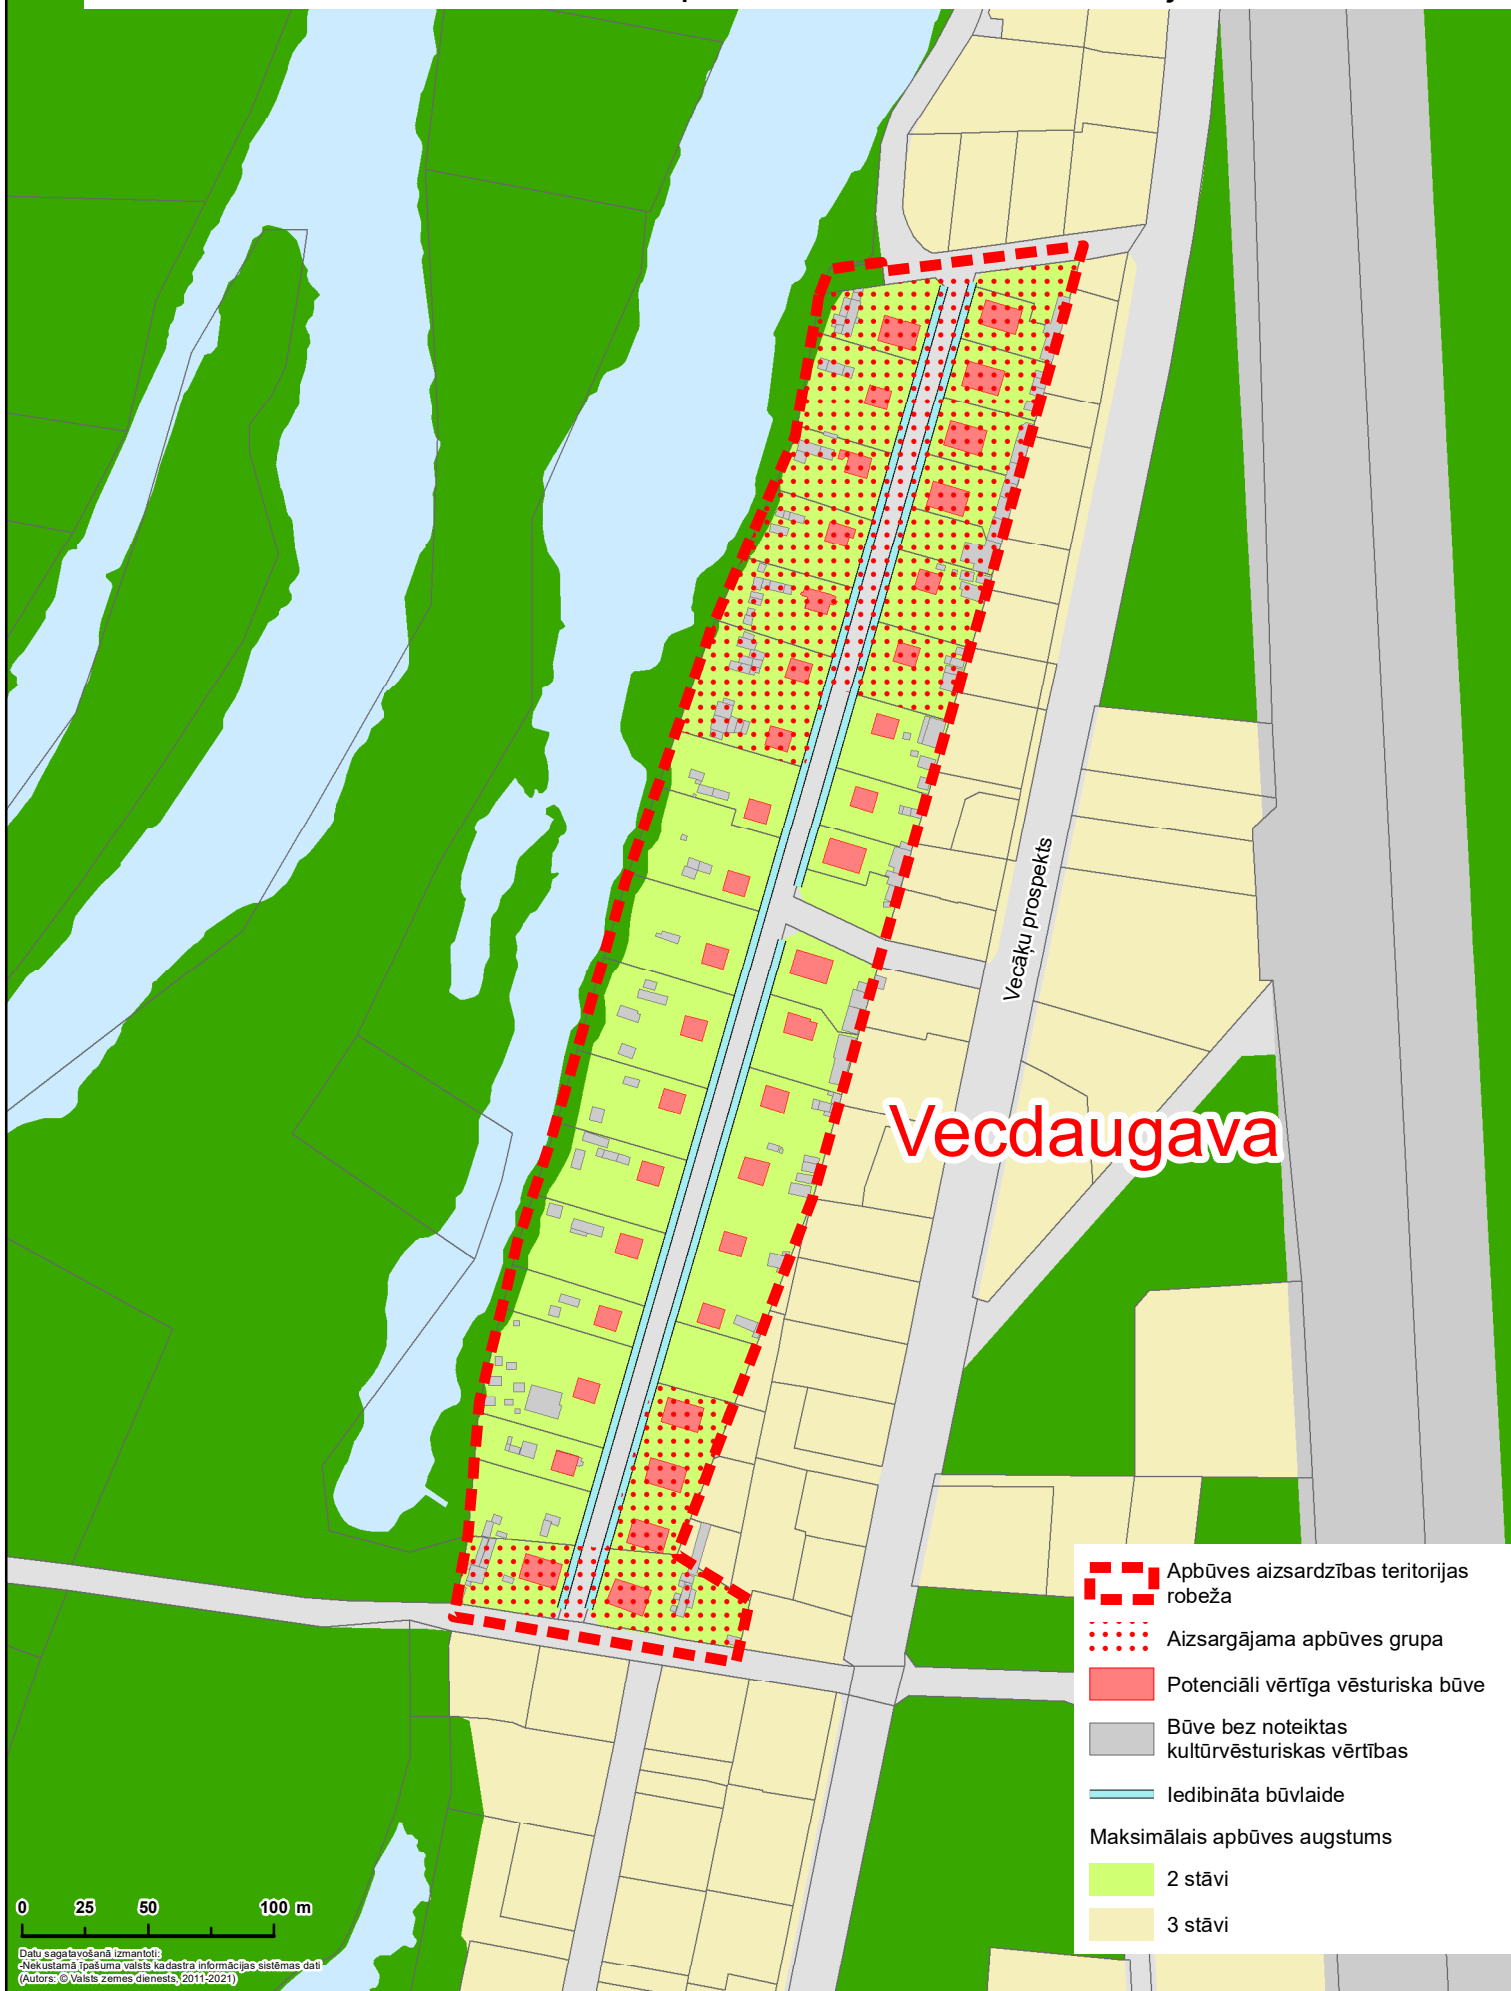

PILSĒTBŪVNIECĪBAS PIEMINEKĻI UN APBŪVES AIZSARDZĪBAS TERITORIJAS**Apbūves aizsardzības teritorija "VECMĪLGRĀVIS"****Vecmīlgrāvis**


-
- Apbūves aizsardzības teritorijas robeža
 - Aizsargājama apbūves grupa
 - Potenciāli vērtīga vēsturiska būve
 - Būve bez noteiktas kultūrvēsturiskas vērtības
 - Iedibināta būvlaide
 - Maksimālais apbūves augstums
 - 3 stāvi
 - 6 stāvi

0 25 50 100 m

Datu sagatavošanā izmantoti:
- Nekustamā īpašuma valsts kadastra informācijas sistēmas dati
(Autors: © Valsts zemes dienests, 2011-2021)

PILSĒTBŪVNIECĪBAS PIEMINEKĻI UN APBŪVES AIZSARDZĪBAS TERITORIJAS

Apbūves aizsardzības teritorija "VEF"

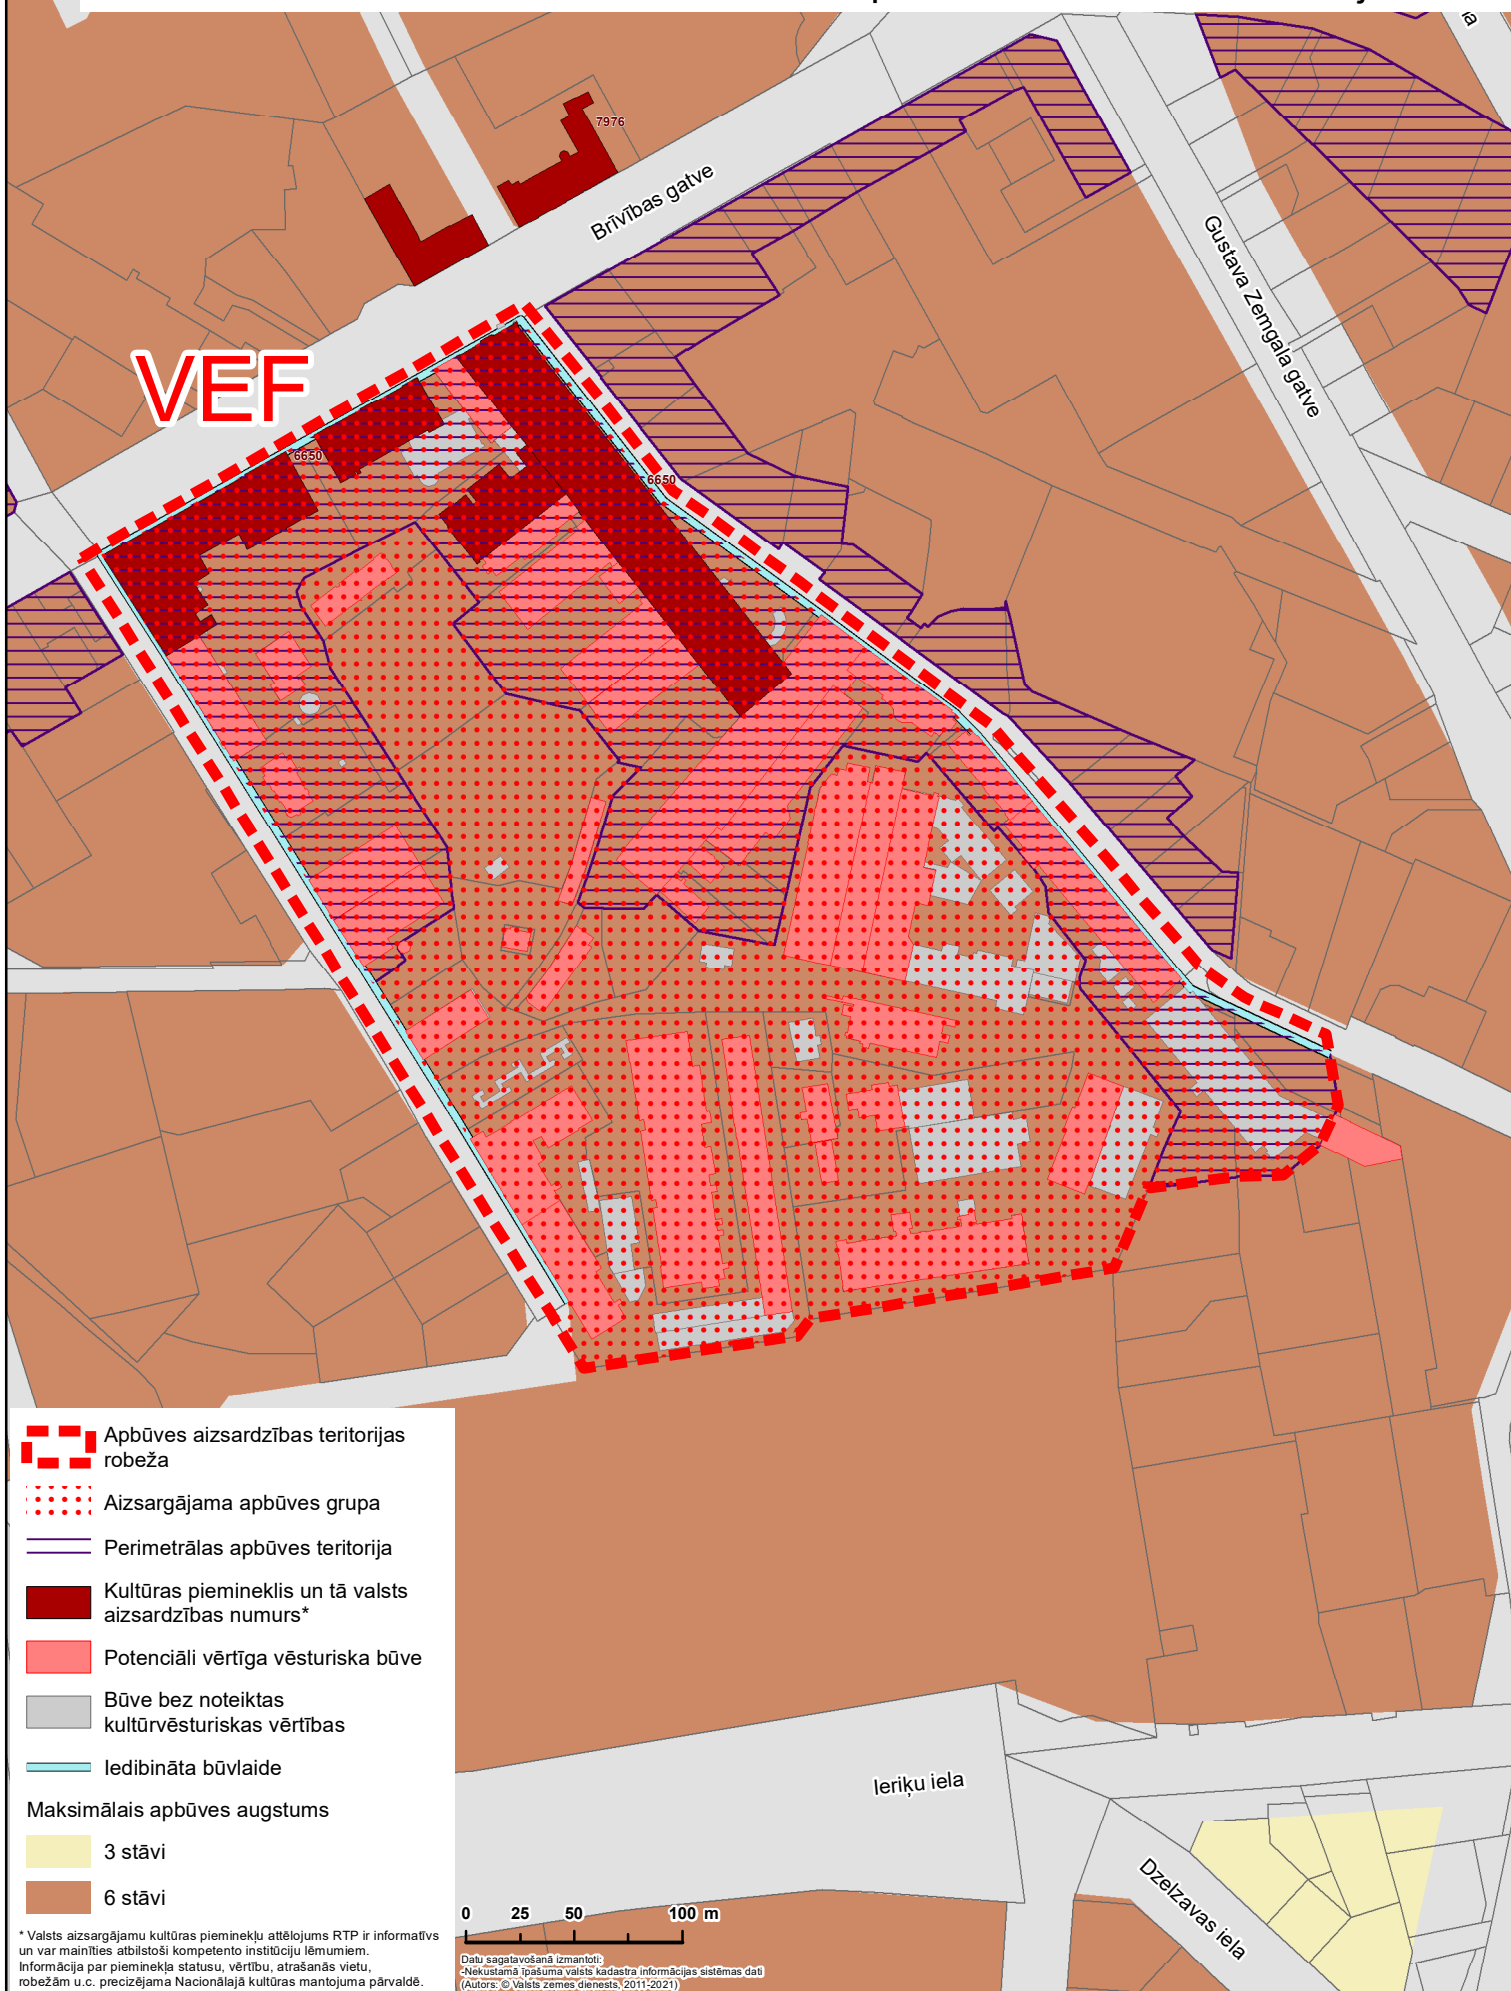

PILSĒTBŪVNICĪBAS PIEMINEKĻI UN APBŪVES AIZSARDZĪBAS TERITORIJAS

Apbūves aizsardzības teritorija "Ziemeļblāzma"

