



SATIKSMES ORGANIZĀCIJAS SHĒMA

 


ATZĪMĒT
IZVĒLĒTO

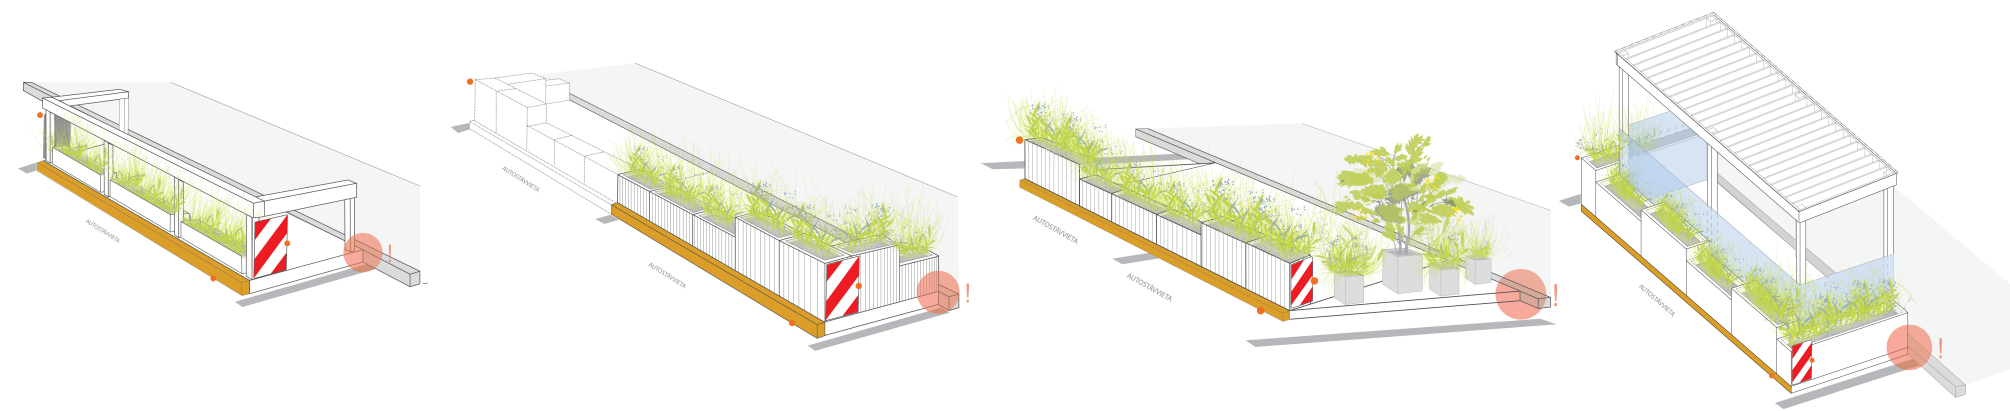


ATZĪMĒT
IZVĒLĒTO



ATZĪMĒT
IZVĒLĒTO

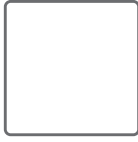

ATZĪMĒT
IZVĒLĒTO

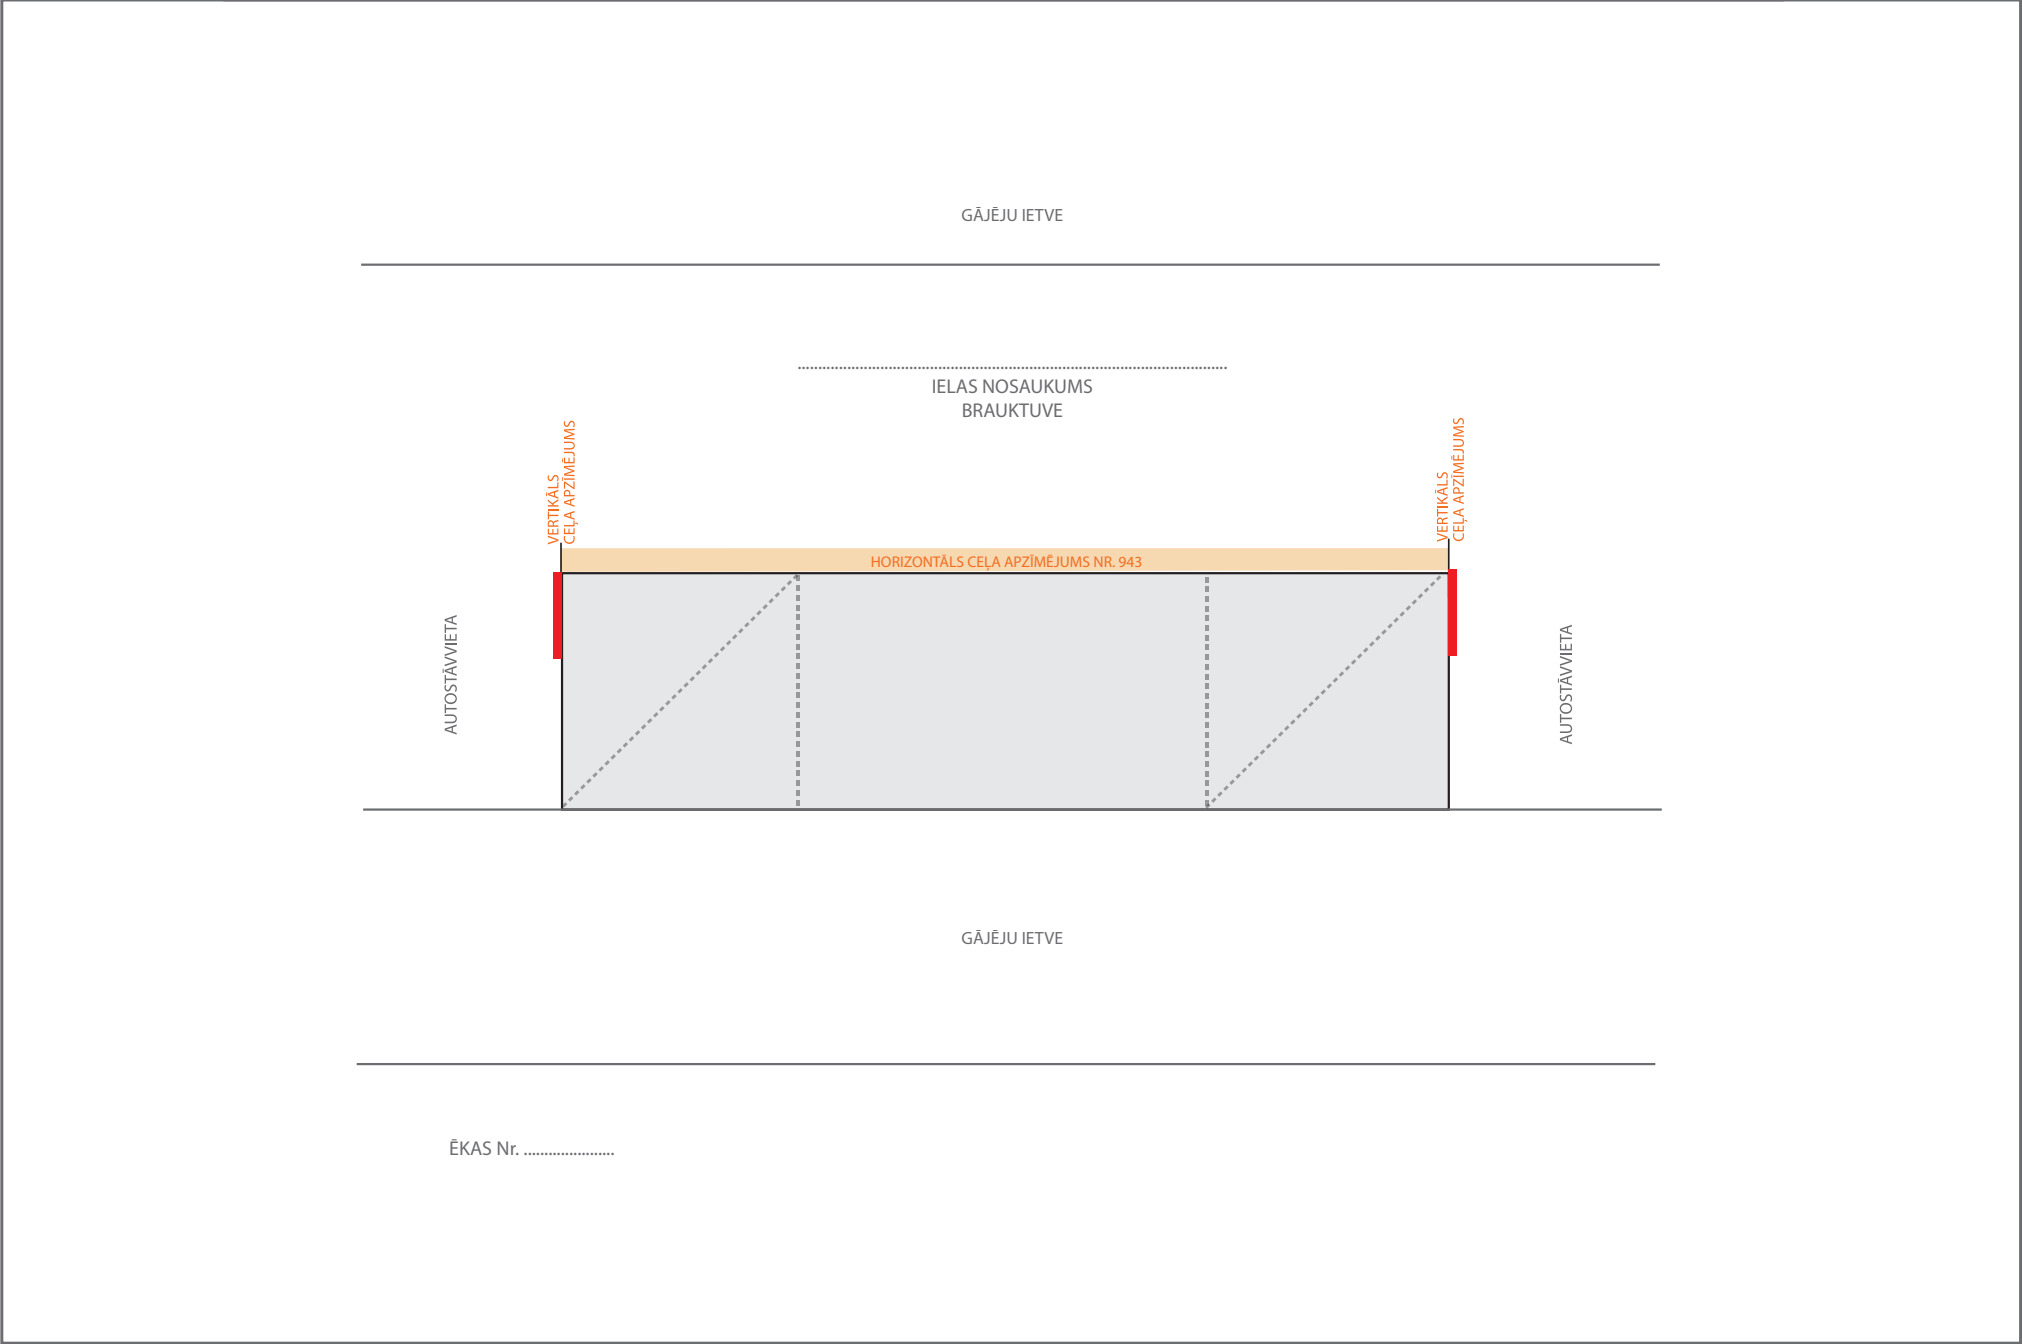

NORĀDĪT ELEMENTUS, KAS ATRODAS DABĀ, TOS IEZĪMĒJOT IZVIETOJUMA SHĒMĀ ATBILSTOŠĀ MĒROGĀ

krustojums/iebrauktuve/velostatīvs/koka apdobe/reklāmas stends/ziedu konteineri

Ja parklets tiek izvietots pie iebrauktuves vai ceļu krustojumu tuvumā, tad satiksmes organizācijas shēmā ir jāatzīmē redzamības trīsstūri.

Satiksmes organizācijas shēma, pirms iesniegšanas Apkaimju iedzīvotāju centrā,
saskaņošanai ir jānosūta VSIA "Latvijas Valsts ceļi" uz e-pastu sotl.shemas@lvceli.lv.
Tālrunis jautājumu gadījumā : 67036405, 67036408