
Rīgas pilsētas katalogs

ĀRA VASARAS TERAŠU izvietošanai

2023

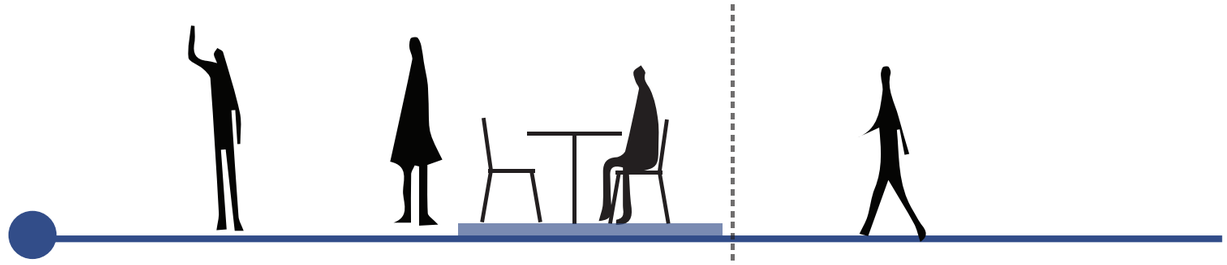

SATURS

_ 2.Tipveida risinājumi āra kafejnīcām
_ 3. Paraugi izvietojumam pilsētvidē
_ 4. Parklets 1 (1 paralēla autostāvvieta)
_ 5. Parklets 2 (2 paralēlas autostāvvietas)
_ 6. Parklets 3 (3 slīpas autostāvvietas)
_ 7. Parklets 4 (paralēlām/slīpām autostāvvietām ar jumtu)
_ 8. Fotofiksācijas risinājumiem
_ 9. Biežāk izplatītās kļūdas

RD SN Nr. 43 59.1. punkts



59.1. **Galdi, krēsli,**
ziedaugu konteineri, ēdienkarte, sildītāji

! Jānodrošina brīva gājēju ietve
Vecrīgā - 1,2 m; RVC - 2 m; Ārpus RVC - 1,5 m

Iesakām izmantot atvieglotu kārtību
(RD SN Nr. 43 59.1. punkts)

Tipveida risinājumi āra kafejnīcām


Tipoloģiskie modeļi nav savstarpēji kombinējami, paredzēti tikai uz gājēju ietves



1 **Galdi, krēsli,**
ziedaugu konteineri, ēdienkarte, sildītāji

- saulessargs
- markīze
  - pie ēkas fasādes *
  - brīvstāvoša
    - vienslīpu
    - divslīpu

! Jānodrošina brīva gājēju ietve
Vecrīgā - 1,2 m; RVC - 2 m; Ārpus RVC - 1,5 m

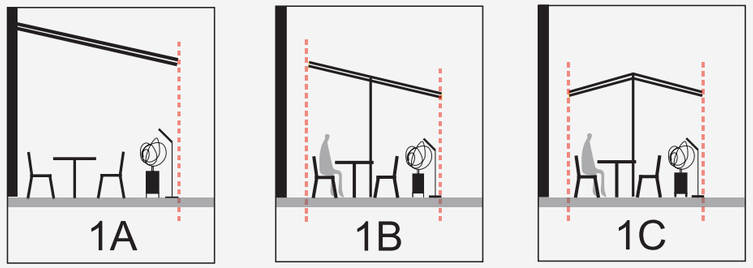

* **Nedemontējamas markīzes pie ēkas fasādes novietojuma gadījumā:**
1. Ja ēka ir Latvijas valsts nozīmes piemineklis, jāsaņem ēkas īpašnieka atļauja un Nacionālās kultūras mantojuma pārvaldes saskaņojums un kopā ar brīvas formas iesniegumu un markīzes projektu jāiesniedz saskaņošanai pad@riga.lv.
2. Pārējos gadījumos jāsaņem ēkas īpašnieka atļauja un ar brīvas formas iesniegumu un markīzes projektu jāiesniedz saskaņošanai pad@riga.lv.


RD SN Nr. 43 59.2. punkts




2 **GRĪDA**
Galdi, krēsli,
ziedaugu konteineri, ēdienkarte, sildītāji

- saulessargs
- markīze
  - pie ēkas fasādes *
  - brīvstāvoša
    - vienslīpu
    - divslīpu


! Jānodrošina brīva gājēju ietve
Vecrīga - 1,2 m; RVC - 2 m; Ārpus RVC - 1,5 m

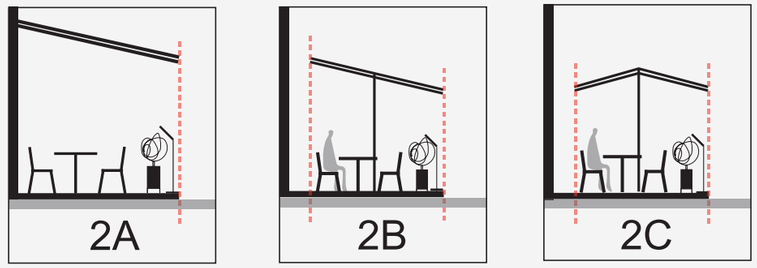


* **Nedemontējamas markīzes pie ēkas fasādes novietojuma gadījumā:**
1. Ja ēka ir Latvijas valsts nozīmes piemineklis, jāsaņem ēkas īpašnieka atļauja un Nacionālās kultūras mantojuma pārvaldes saskaņojums un kopā ar brīvas formas iesniegumu un markīzes projektu jāiesniedz saskaņošanai pad@riga.lv.
2. Pārējos gadījumos jāsaņem ēkas īpašnieka atļauja un ar brīvas formas iesniegumu un markīzes projektu jāiesniedz saskaņošanai pad@riga.lv.

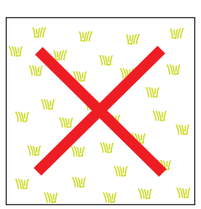

AIZLIEGTS
NOVIETOT
ZĀLIENĀ

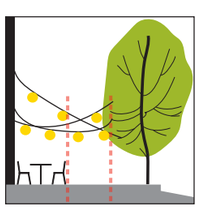


AIZLIEGTS
NOVIETOT GAISMAS
VIRTENES BRĪVAJĀ
GĀJĒJU/VELOSIPĒDU ZONĀ

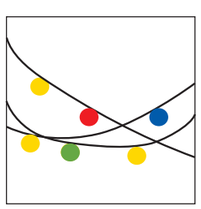



AIZLIEGTS
IZMANTOT KRĀSAINAS
GAISMAS VIRTENES




AIZLIEGTS
IZMANTOT DAŽĀDA VEIDA
TŪJAS

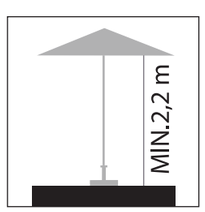

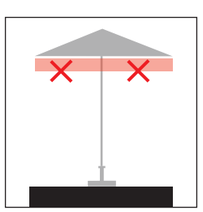


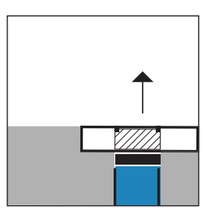


UZ KOMUNIKĀCIJU AKĀM
U.TML. VIETĀM GRĪDĀ JĀIZBŪVĒ
NOCEĻAMS VĀKS

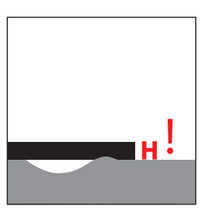


MAKS. PIEĻAUJAMAIS
GRĪDAS
AUGSTUMS 0,15 m

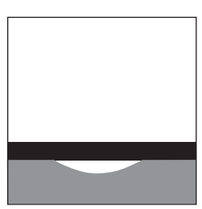

IZLĪDZINOT BEDRES

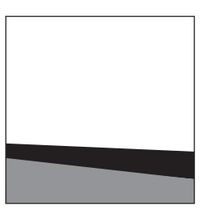


IZLĪDZINOT IETVES
SLĪPUMU

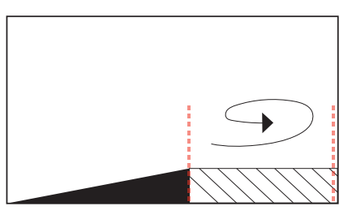


JĀNODROŠINA
VIDES PIEEJAMĪBA
PANDUSS
AR SLĪPUMU 1:12 (H:L)


JĀNODROŠINA
ROTĀCIJAS APLIS
1,5 m


Paraugi izvietojumam pilsētvidē

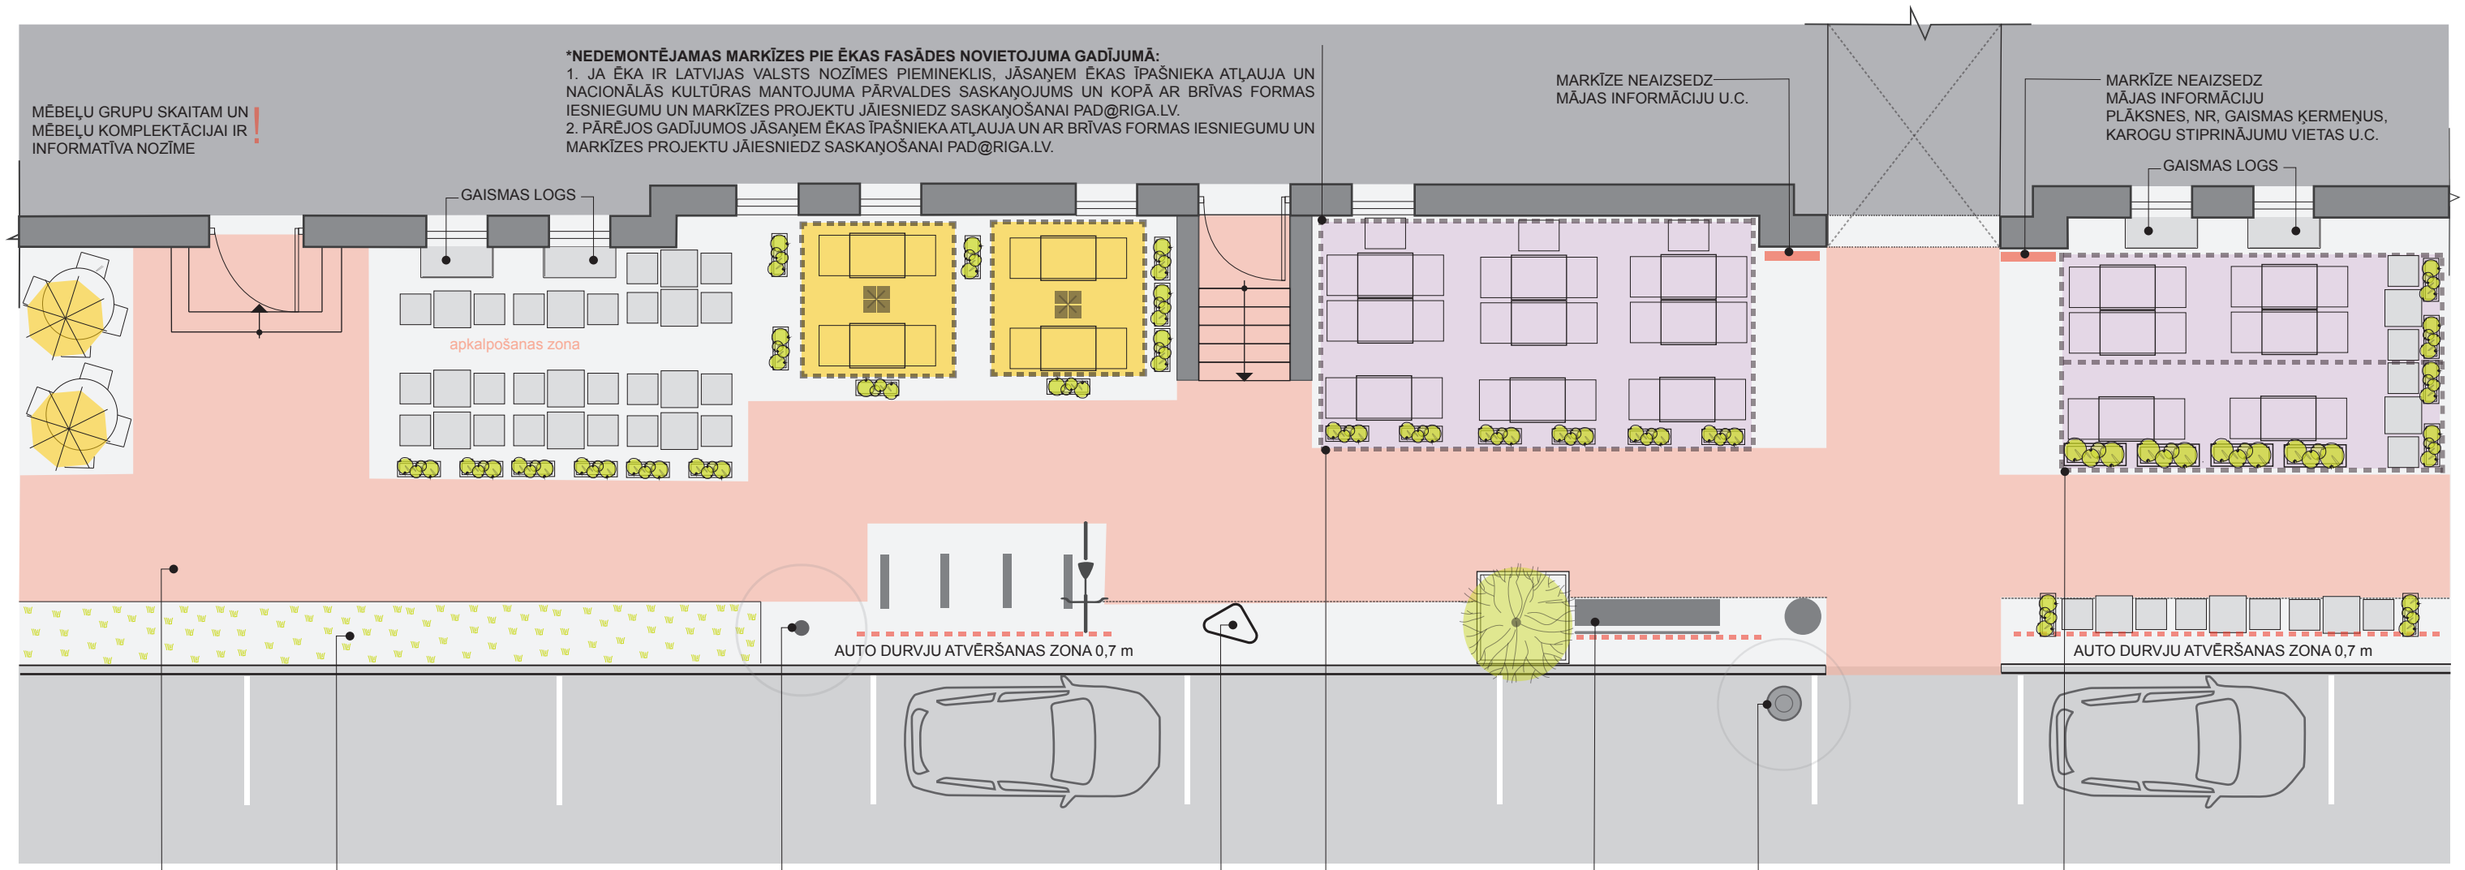


IETEICAMĀ DIZAINA MĒBEĻU PARAUGI

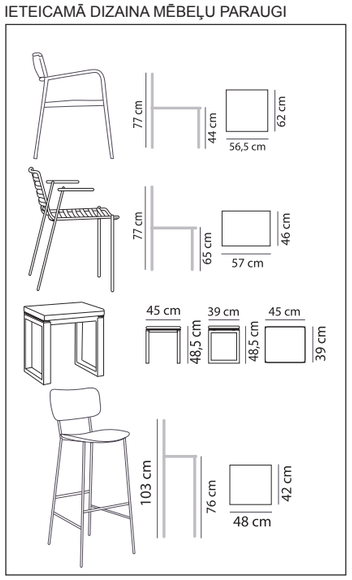

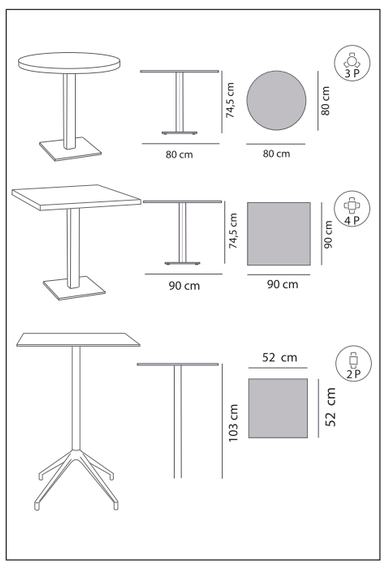

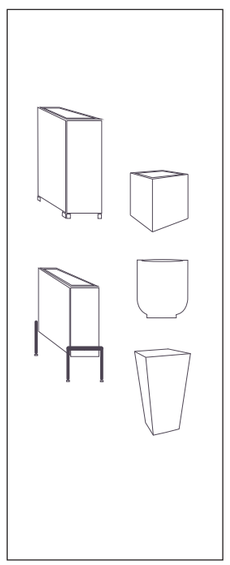


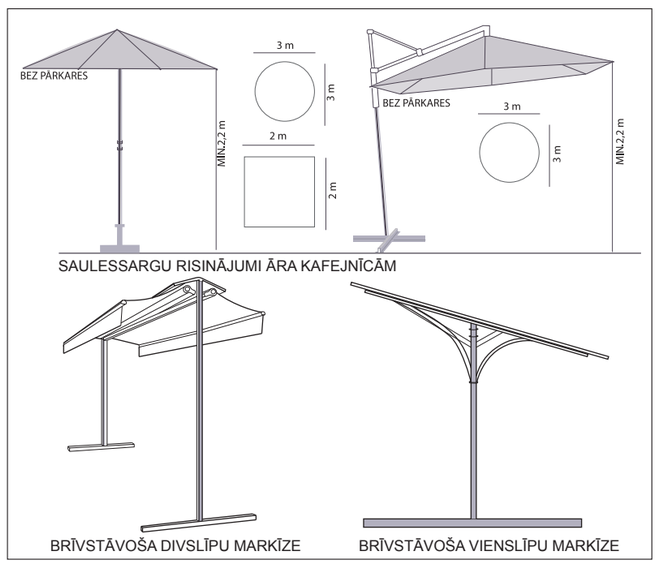



IZLĪDZINĀTĀ GRĪDA



IETEICAMO NOROBEŽOJUMU PARAUGI

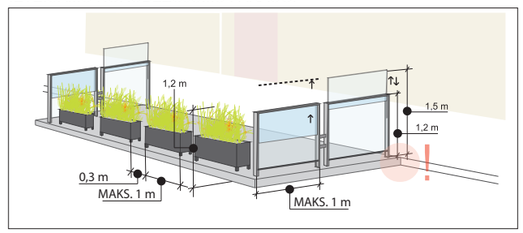

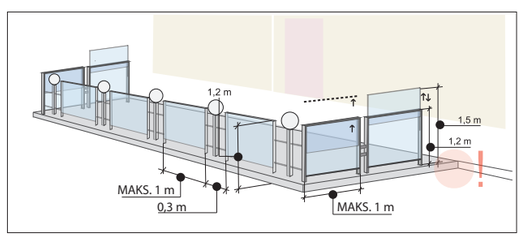

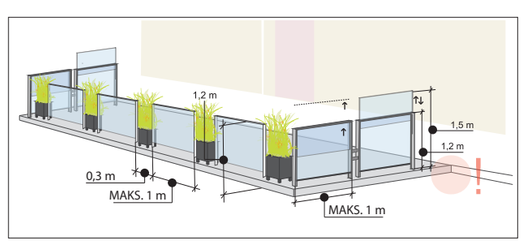

MĒBEĻU GRUPU SKAITAM UN MĒBEĻU KOMPLEKTĀCIJAI IR INFORMATĪVA NOZĪME


Grey


Umbra Grey

Beige Grey

* PARKLETS 1 /1 paralēla autostāvvieta

IESPĒJAMS SAŅEMT RĪGAS DOMES LĪDZFINANSĒJUMU

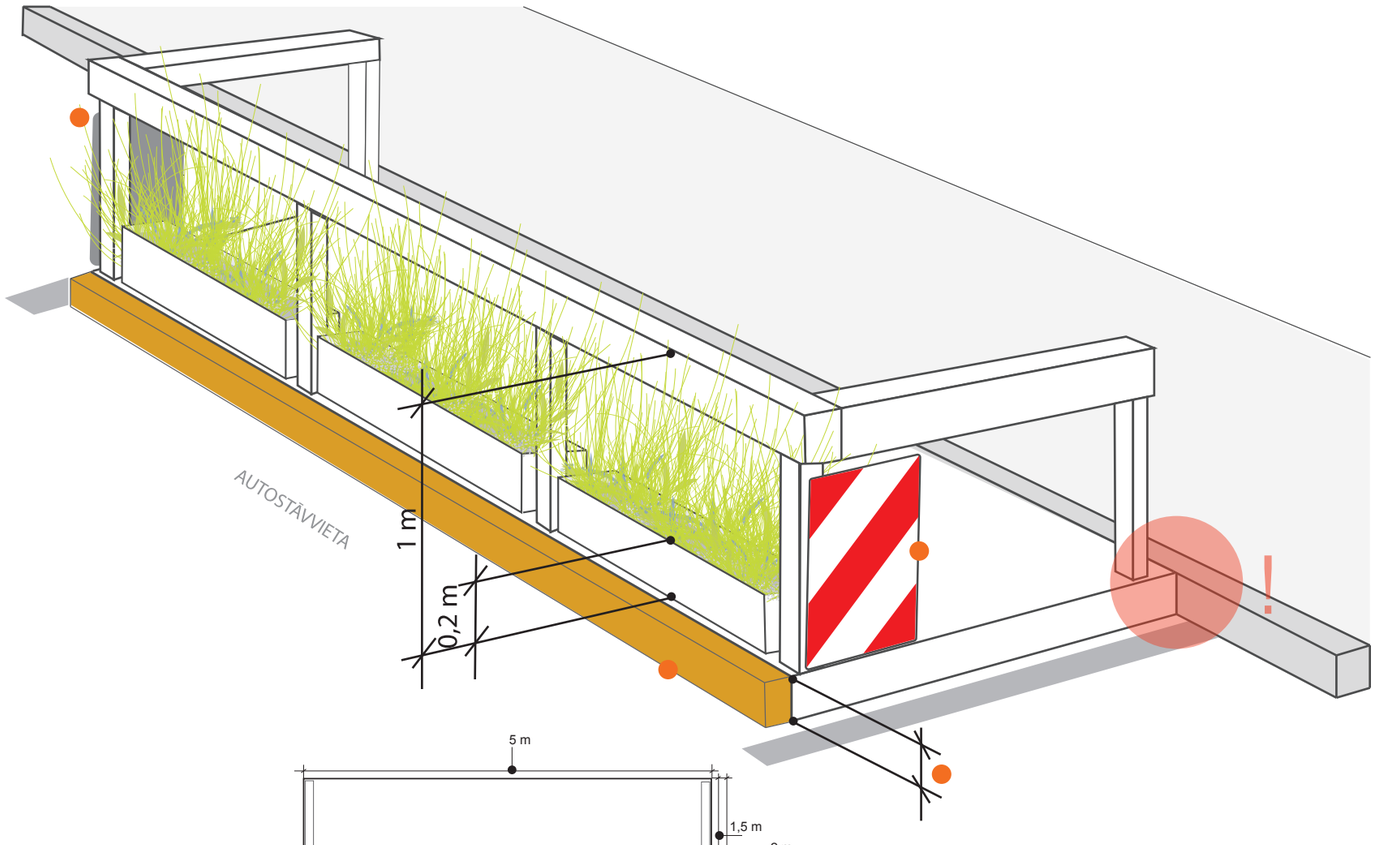

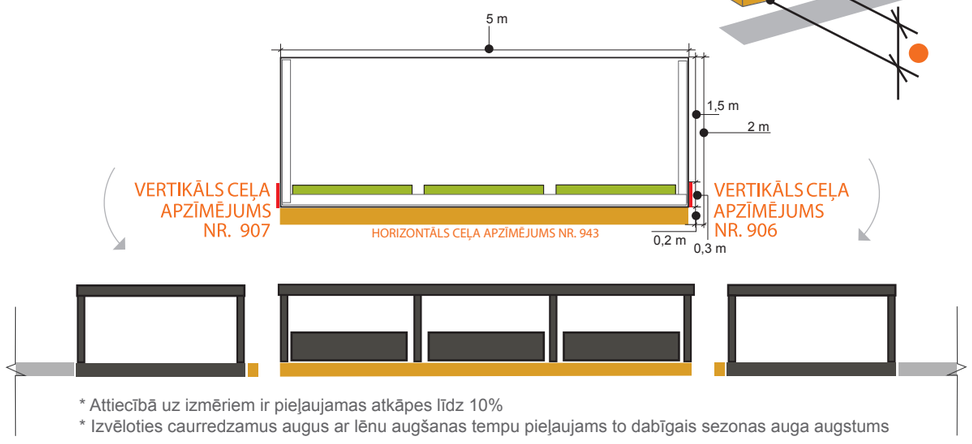

* Attiecībā uz izmēriem ir pieļaujamas atkāpes līdz 10%
* Izvēloties caurredzamus augus ar lēnu augšanas tempu pieļaujams to dabīgais sezonas auga augstums

* ietves paplašinājums uz brauktuves autostāvvietas teritorijā

- **PARKLETA GRĪDAS AUGSTUMS PIELĪDZINĀMS IETVES AUGSTUMAM,** LAI NODROŠINĀTU VIDES PIEEJAMĪBU
- **IZVIETOŠANA GAR ZĀLIENU** PIEĻAUJAMA, JA ZĀLIENS TIEK STIPRINĀTS AR SIETU
- **HORIZONTĀLS CEĻA APZĪMĒJUMS NR. 943** KOKA BRUSA, PARKLETA (KOKA) GRĪDAS DAĻA, KRĀSOTA DZELTENA ATBILSTOŠI CEĻA APZĪMĒJUMAM NR.943
- **VERTIKĀLS CEĻA APZĪMĒJUMS NR. 906 / 907 UZ ABIEM ĀRĒJIEM STŪRIEM** ZĪME NOVIETOTA: 0,3 m AUGSTUMĀ NO BRAUKTUVES VIRSMAS 0,05 m ATTĀLUMĀ NO BRAUKŠANAS JOSLAS


ZIEDAUGU KONTEINERI DALĪTI POSMOS
4,6 m KOPĒJAIS GARUMS
0,2 m AUGSTUMS
0,3 m PLATUMS

0,15 X 0,1 m MAKS. HORIZONTĀLĀS BRUSAS ŠĶĒLUMS

REKLĀMAS LAUKUMI NAV PAREDZĒTI



1 Paralēla autostāvvieta
2x5 m

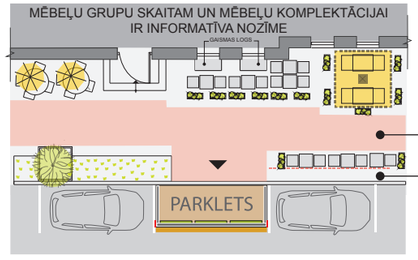

BRĪVA GĀJĒJU IETVE
VECRĪGA 1,2 m
RVC 2 m
ĀRPUS RVC 1,5 m !


AUTO DURVJU ATVĒRŠANAS ZONA 0,7 m



AIZLIEGTS IZMANTOT KOKA BEICI AR ORANŽU APDARES EFEKTU




AIZLIEGTS IZMANTOT DAŽĀDA VEIDA TŪJAS

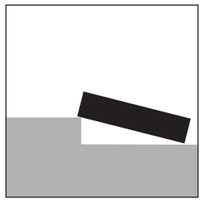

AIZLIEGTS BALSTĪT GRĪDU UZ GĀJĒJU IETVES




AIZLIEGTS NOVIETOT UZ GŪLIJAS

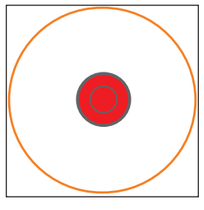


AIZLIEGTS NOVIETOT HIDRANTA AIZSARGZONĀ 1,5 m





PIEĻAUJAMS 0,03 m SLIEKSNIS

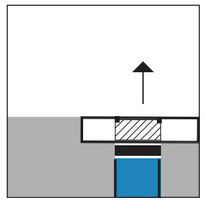


VIRS KOMUNIKĀCIJU AKAS U.TML. VIETĀM PARKLETA GRĪDĀ JĀIZBŪVĒ NOCEĻAMS VĀKS

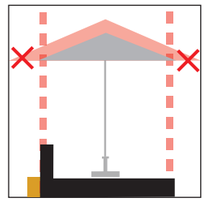

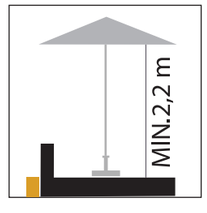

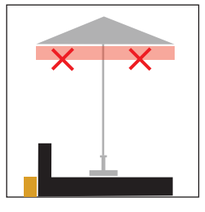


Grey
Umbra Grey
Beige Grey

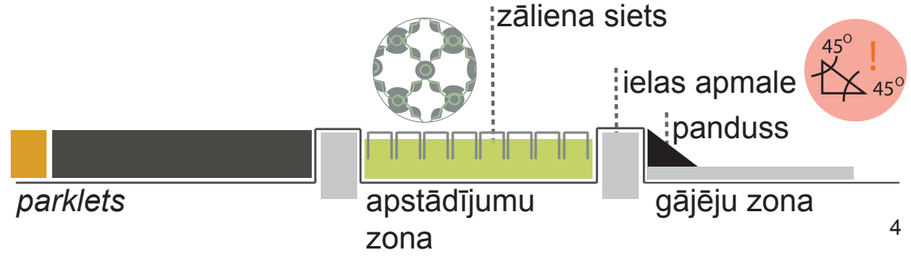

* PARKLETS 2 /2 paralēlas autostāvvietas

IESPĒJAMS SAŅEMT RĪGAS DOMES LĪDZFINANSĒJUMU

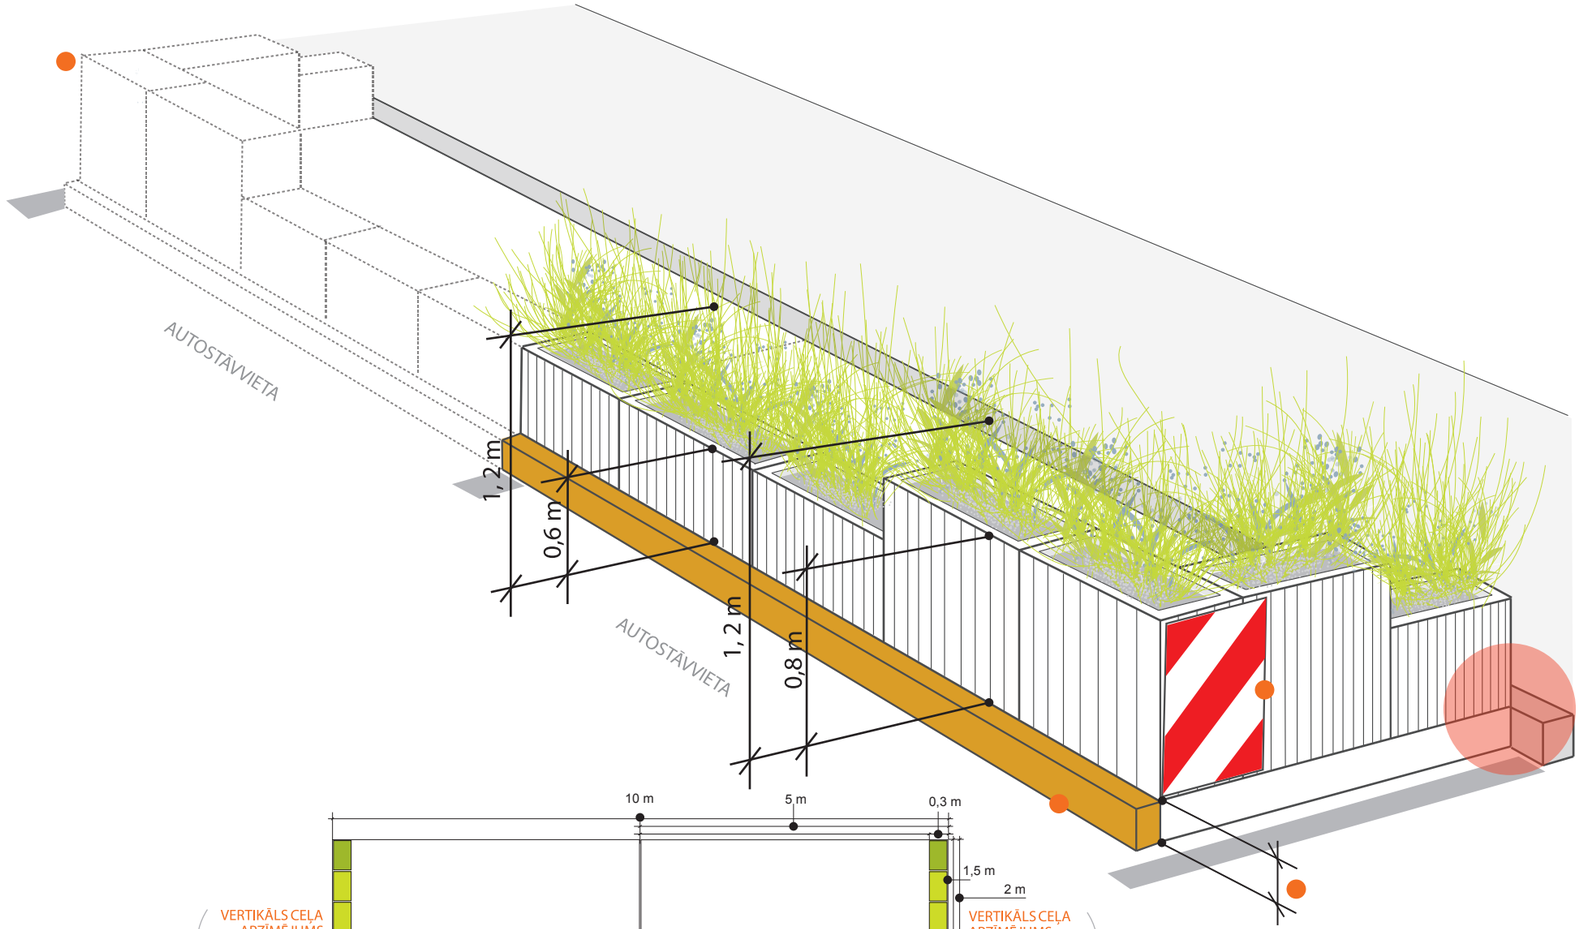

* Attiecībā uz izmēriem ir pieļaujamas atkāpes līdz 10%
* Izvēloties caurredzamus augus ar lēnu augšanas tempu pieļaujams to dabīgais sezonas auga augstums

* ietves paplašinājums uz brauktuves autostāvvietas teritorijā

- **PARKLETA GRĪDAS AUGSTUMS PIELĪDZINĀMS IETVES AUGSTUMAM,** LAI NODROŠINĀTU VIDES PIEEJAMĪBU
- **IZVIETOŠANA GAR ZĀLIENU** PIEĻAUJAMA, JA ZĀLIENS TIEK STIPRINĀTS AR SIETU
- **HORIZONTĀLS CEĻA APZĪMĒJUMS NR. 943** KOKA BRUSA, PARKLETA (KOKA) GRĪDAS DAĻA, KRĀSOTA DZELTENA ATBILSTOŠI CEĻA APZĪMĒJUMAM NR.943
- **VERTIKĀLS CEĻA APZĪMĒJUMS NR. 906 / 907 UZ ABIEM ĀRĒJIEM STŪRIEM** ZĪME NOVIETOTA: 0,3 m AUGSTUMĀ NO BRAUKTUVES VIRSMAS 0,05 m ATTĀLUMĀ NO BRAUKŠANAS JOSLAS


ZIEDAUGU KONTEINERI GAR BRAUCAMO DAĻU
1 m GARUMS
0,8 m AUGSTUMS
0,6 m AUGSTUMS
0,3 m PLATUMS

ZIEDAUGU KONTEINERI SĀNU DAĻĀ
0,5 m GARUMS
0,8 m AUGSTUMS
0,6 m AUGSTUMS
0,3 m PLATUMS


REKLĀMAS LAUKUMI NAV PAREDZĒTI



2 Paralēlas autostāvvietas
2x10 m

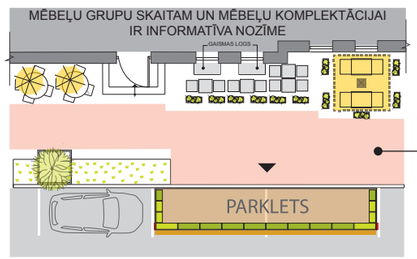

BRĪVA GĀJĒJU IETVE
VECRĪGA 1,2 m
RVC 2 m
ĀRPUS RVC 1,5 m

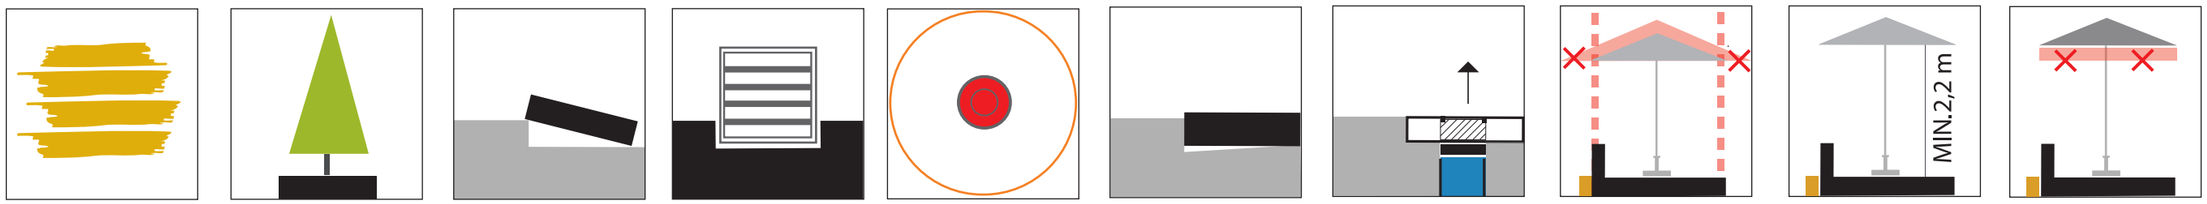

AIZLIEGTS IZMANTOT KOKA BEICI AR ORANŽU APDARES EFEKTU

AIZLIEGTS IZMANTOT DAŽĀDA VEIDA TŪJAS

AIZLIEGTS BALSTĪT GRĪDU UZ GĀJĒJU IETVES


AIZLIEGTS NOVIETOT UZ GŪLIJAS

AIZLIEGTS NOVIETOT HIDRANTA AIZSARGZONĀ 1,5 m

PIEĻAUJAMS 0,03 m SLIEKSNIS


VIRS KOMUNIKĀCIJU AKAS U.TML. VIETĀM PARKLETA GRĪDĀ JĀIZBŪVĒ NOCEĻAMS VĀKS

Grey | Umbra Grey | Beige Grey

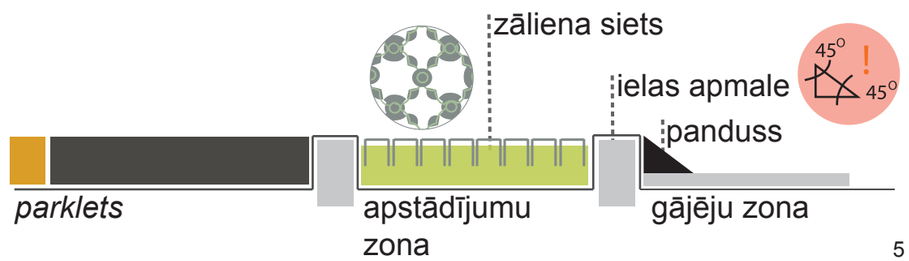

* PARKLETS 3 /slīpas autostāvvietas

IESPĒJAMS SAŅEMT RĪGAS DOMES LĪDZFINANSĒJUMU

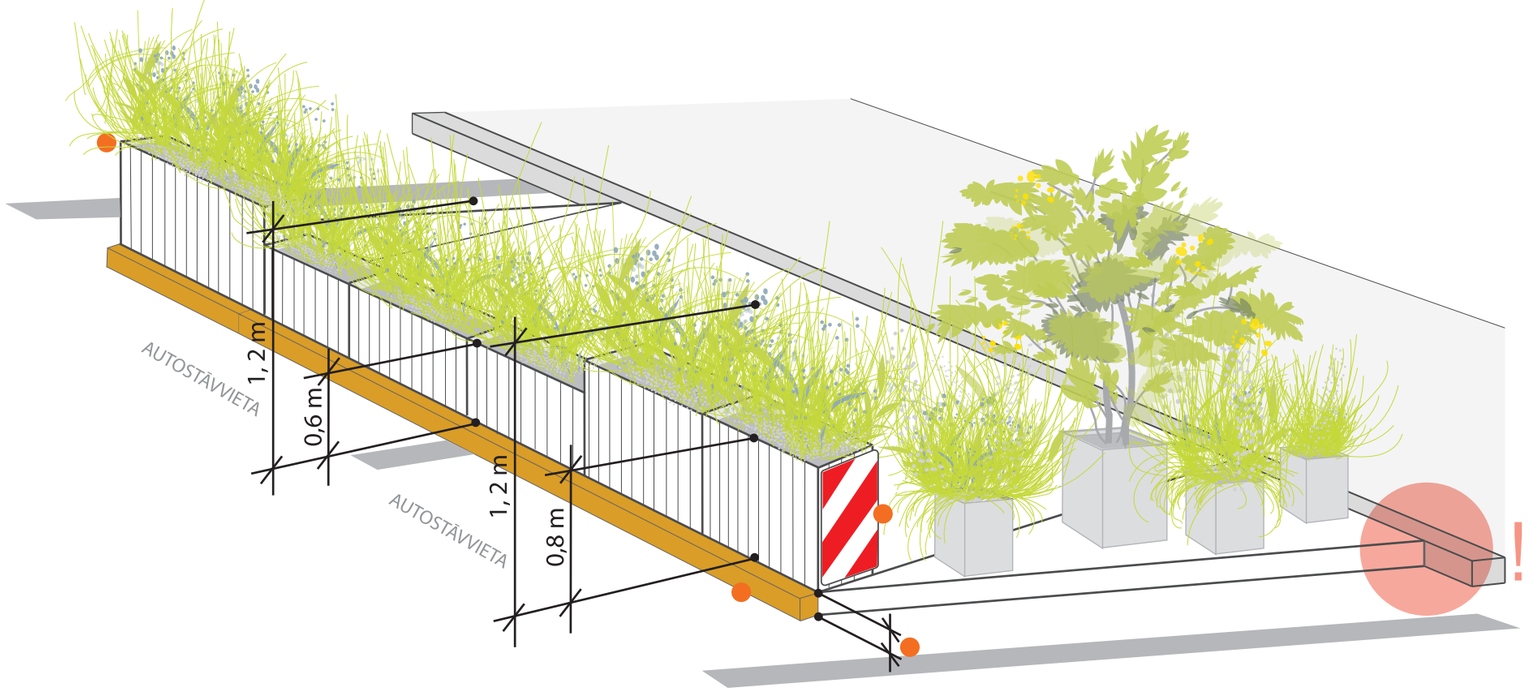

* ietves paplašinājums uz brauktuves autostāvvietas teritorijā


- **PARKLETA GRĪDAS AUGSTUMS PIELĪDZINĀMS IETVES AUGSTUMAM,**
  LAI NODROŠINĀTU VIDES PIEEJAMĪBU
- **IZVIETOŠANA GAR ZĀLIENU**
  PIEĻAUJAMA, JA ZĀLIENS TIEK STIPRINĀTS AR SIETU
- **HORIZONTĀLS CEĻA APZĪMĒJUMS NR. 943**
  KOKA BRUSA, PARKLETA (KOKA) GRĪDAS DAĻA,
  KRĀSOTA DZELTENA ATBILSTOŠI CEĻA APZĪMĒJUMAM NR.943
- **VERTIKĀLS CEĻA APZĪMĒJUMS NR. 906 / 907 UZ ABIEM ĀRĒJIEM STŪRIEM**
  ZĪME NOVIETOTA:
  0,3 m AUGSTUMĀ NO BRAUKTUVES VIRSMAS
  0,05 m ATTĀLUMĀ NO BRAUKŠANAS JOSLAS

ZIEDAUGU KONTEINERI
0,8 m AUGSTUMS
0,6 m AUGSTUMS
0,3 m PLATUMS


REKLĀMAS LAUKUMI NAV PAREDZĒTI

PARKLETA **A** UN **B, C** DAĻAS GARUMS UN PLATUMS **D** IR ATKARĪGS NO IZVĒLĒTĀS AUTOSTĀVVIETAS PARAMETRIEM

PARKLETA DAĻAS **A, C** NAV OBLIGĀTAS

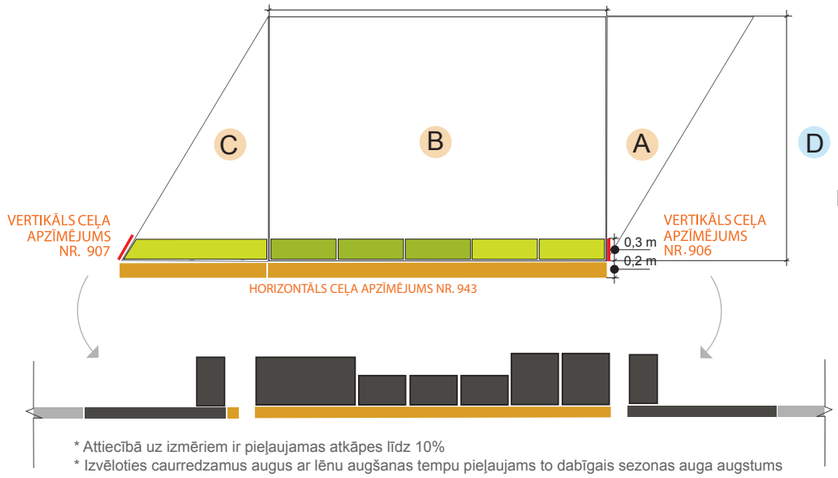

* Attiecībā uz izmēriem ir pieļaujamas atkāpes līdz 10%
* Izvēloties caurredzamus augus ar lēnu augšanas tempu pieļaujams to dabīgais sezonas auga augstums

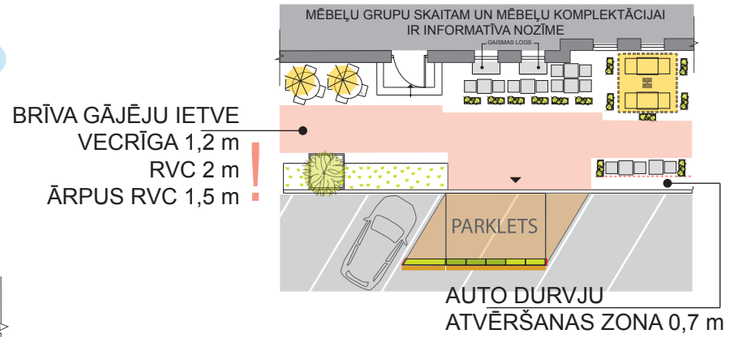




Maksimāli pieļaujamais autostāvvietu izmantojamais skaits ir 3



AIZLIEGTS
IZMANTOT
KOKA BEICI AR
ORANŽU
APDARES EFEKTU




AIZLIEGTS
IZMANTOT
DAŽĀDA VEIDA
TŪJAS

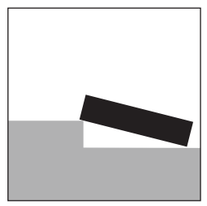

AIZLIEGTS
BALSTĪT GRĪDU
UZ GĀJĒJU
IETVES




AIZLIEGTS
NOVIETOT
UZ GŪLIJAS

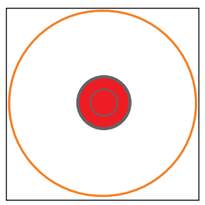


AIZLIEGTS
NOVIETOT
HIDRANTA
AIZSARGZONĀ
1,5 m




PIEĻAUJAMS
0,03 m
SLIEKSNIS

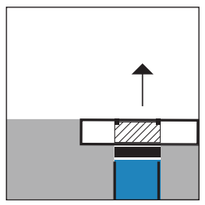


VIRS
KOMUNIKĀCIJU
AKAS U.TML.
VIETĀM
PARKLETA GRĪDĀ
JĀIZBŪVĒ
NOCEĻAMS VĀKS

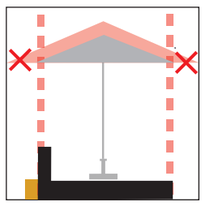




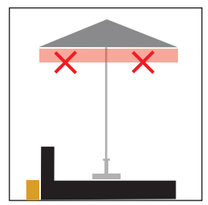


Grey
Umbra Grey
Beige Grey

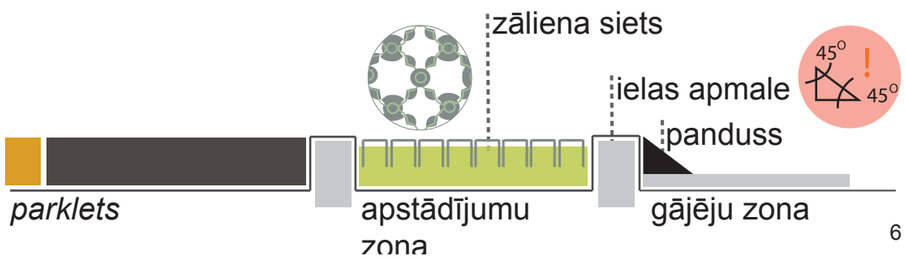

* PARKLETS 4 paralēlas/slīpas autostāvvietas

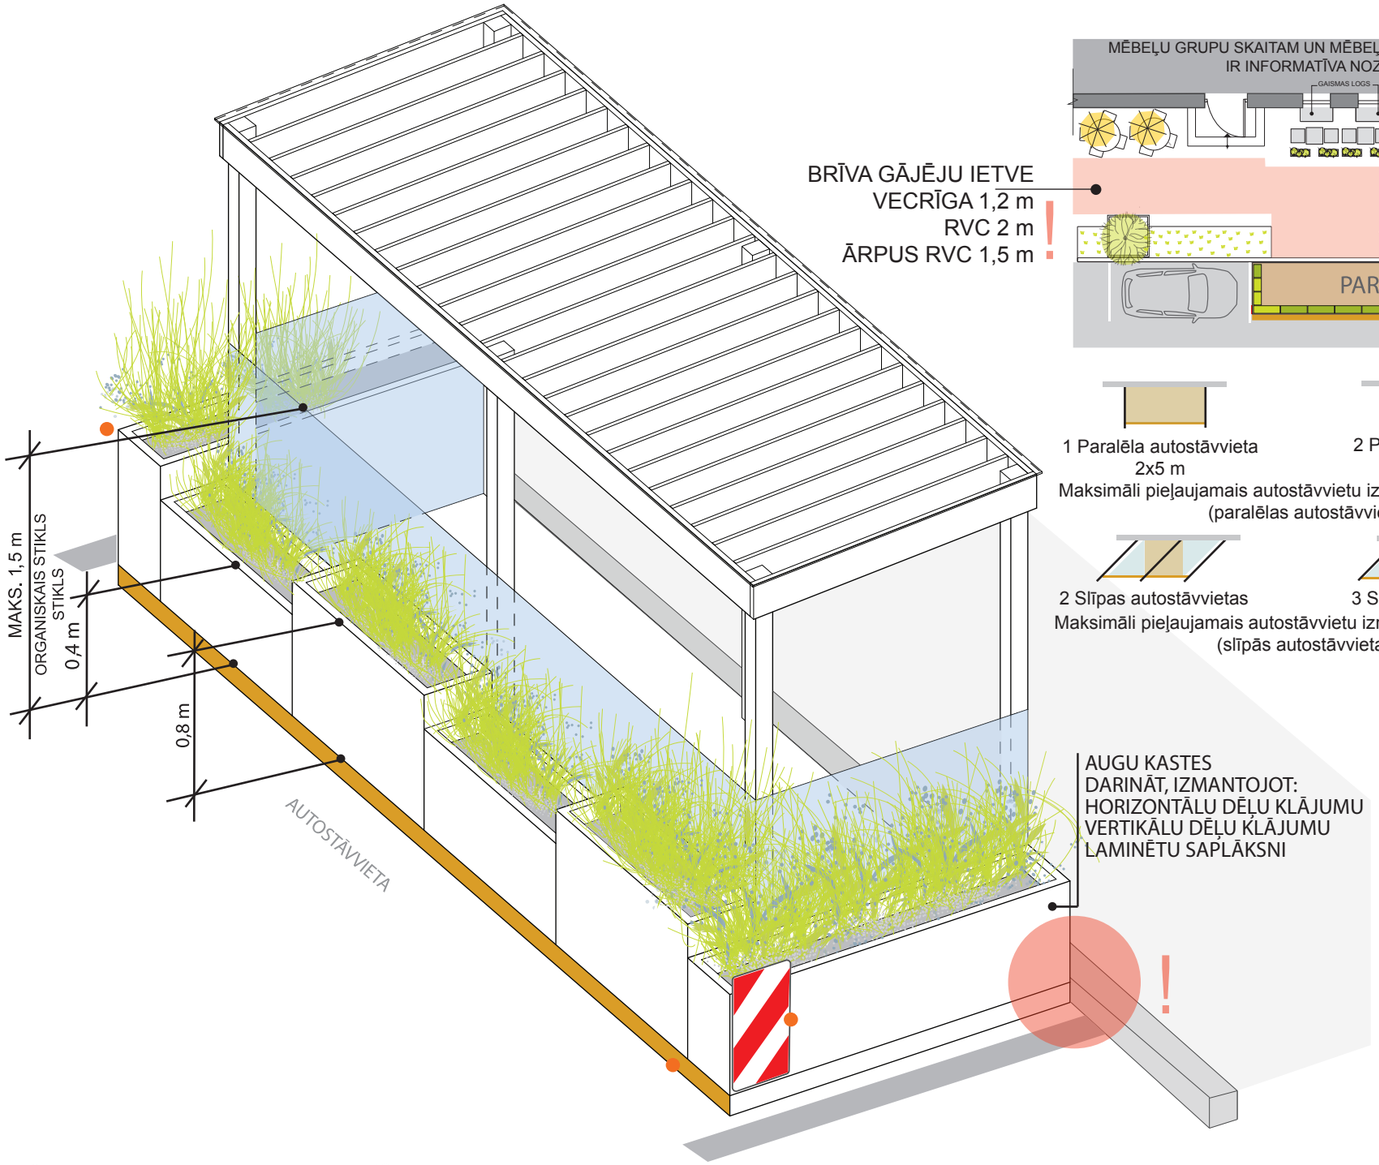

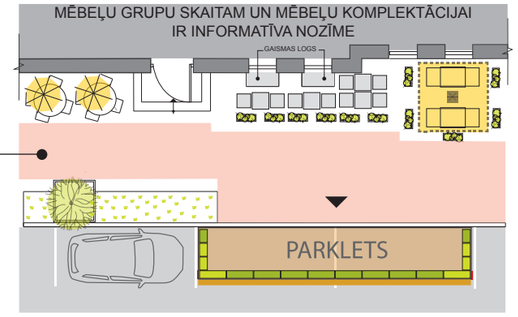




Maksimāli pieļaujamais autostāvvietu izmantojamais skaits ir 2
(paralēlas autostāvvietas)



Maksimāli pieļaujamais autostāvvietu izmantojamais skaits ir 3
(slīpās autostāvvietas)

* Attiecībā uz izmēriem ir pieļaujamas atkāpes līdz 10%
* Izvēloties caurredzamus augus ar lēnu augšanas tempu pieļaujams to dabīgais sezonas auga augstums

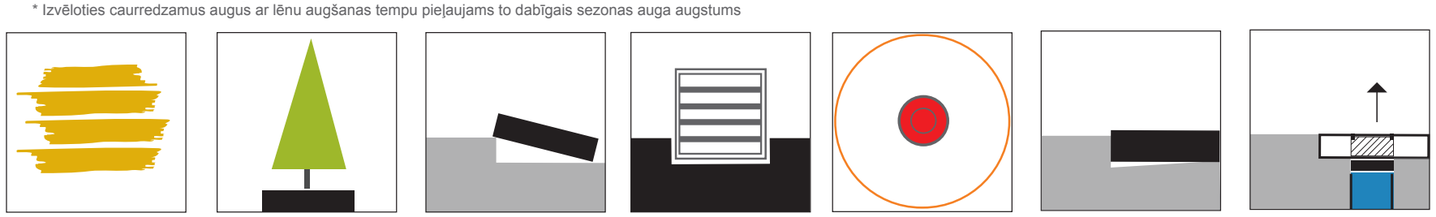

AIZLIEGTS IZMANTOT KOKA BEICI AR ORANŽU APDARES EFEKTU

AIZLIEGTS IZMANTOT DAŽĀDA VEIDA TŪJAS

AIZLIEGTS BALSTĪT GRĪDU UZ GĀJĒJU IETVES

AIZLIEGTS NOVIETOT UZ GŪLIJAS

AIZLIEGTS NOVIETOT HIDRANTA AIZSARGZONĀ 1,5 m

PIEĻAUJAMS 0,03 m SLIEKSNIS

VIRS KOMUNIKĀCIJU AKAS U.TML. VIETĀM PARKLETA GRĪDĀ JĀIZBŪVĒ NOCEĻAMS VĀKS



* ietves paplašinājums uz brauktuves autostāvvietas teritorijā

- **JA PARKLETS TIEK IZVIETOTS PIE IEBRAUKTUVES VAI CEĻU KRUSTOJUMU TUVUMĀ, TAD SATIKSMES ORGANIZĀCIJAS SHĒMĀ IR JĀATZĪMĒ REDZAMĪBAS TRĪSSTŪRI**
- **PARKLETA GRĪDAS AUGSTUMS PIELĪDZINĀMS IETVES AUGSTUMAM,** LAI NODROŠINĀTU VIDES PIEEJAMĪBU
- **IZVIETOŠANA GAR ZĀLIENU**
  PIEĻAUJAMA, JA ZĀLIENS TIEK STIPRINĀTS AR SIETU
- **HORIZONTĀLS CEĻA APZĪMĒJUMS NR. 943**
  KOKA BRUSA, PARKLETA (KOKA) GRĪDAS DAĻA, KRĀSOTA DZELTENA ATBILSTOŠI CEĻA APZĪMĒJUMAM NR.943
- **VERTIKĀLS CEĻA APZĪMĒJUMS NR. 906 / 907 UZ ABIEM ĀRĒJIEM STŪRIEM**
  ZĪME NOVIETOTA:
  0,3 m AUGSTUMĀ NO BRAUKTUVES VIRSMAS
  0,05 m ATTĀLUMĀ NO BRAUKŠANAS JOSLAS

REKLĀMAS LAUKUMI NAV PAREDZĒTI

JUMTA KONSTRUKCIJA

Jumta konstrukcijai jābūt veidotai kā pergolai — vieglās koka vai metāla konstrukcijās ar horizontālām lamelēm, kuras kalpo gan kā jumta segumu balstoši, gan parkletu noēnojoši elementi. Lameļu galiem jābūt nosegtiem.

Maksimālais pieļaujamais vertikālo statņu šķērsgriezums 0,15x0,15 m.

Maksimālais pieļaujamais lameles šķērsgriezums 0,025x0,2 m, solis līdz 0,25 m.

Jumts jāveido ar aptuveni 3° kritumu uz brauktuves pusi, bez pārkarēm.

Jumta zemākajai pusei jābūt 2,5 m augstumā no parkleta grīdas.

Atļauts izmantot prefabricētus risinājumus, piemēram, bioklimatiskās pergolas ar grozāmām lamelēm.

JUMTA SEGUMS

Jumta segumam izmantot tonētas puscaurspīdīgas vai necaurspīdīgas gludas organiskā stikla loksnes.

Vēlamie toņi: balts, krēmkrāsas, dzeltens, oranžs, gaiši zaļš.

Nav vēlams izmantot tumšus, vēsus toņus, piemēram, zilu, melnu, violetu.

Seguma loksnes var stiprināt ar nelielu (līdz 0,05 m) pārlaidi pār koka konstrukciju.

Jumta segumam nav atļauts izmantot rievotus lokšņu materiālus.

SIENAS


Atļauts veidot caurspīdīga materiāla (stikla vai organiskā stikla) sieniņas aizsardzībai pret vēju un trokšņiem.

Maksimālais pieļaujamais augstums — 1,5 m no parkleta grīdas (virs sēdoša cilvēka galvas).

Nav atļauts aizstiklot parkleta sienas pilnā augstumā.

Augu kastēm jābūt novietotām caurspīdīgo sieniņu ārpusē.

Augu kastes obligāti veidot dažāda augstuma, tām atļauts izmantot gan stādījumus.

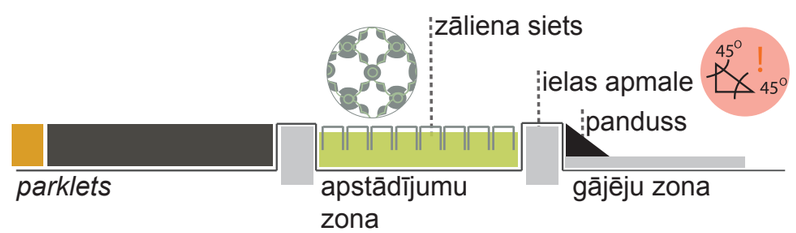

Fotofiksācijas atbilstoša dizaina risinājumiem












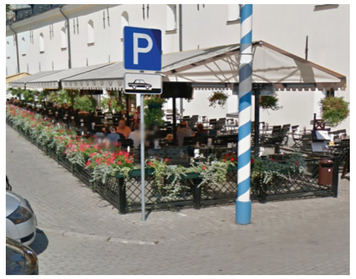











1 AIZLIEGTS KOKU APDOBES IZMANTOT KRĒSLU, ĒDIENKARŠU U.C. LIETU NOVIETOŠANAI















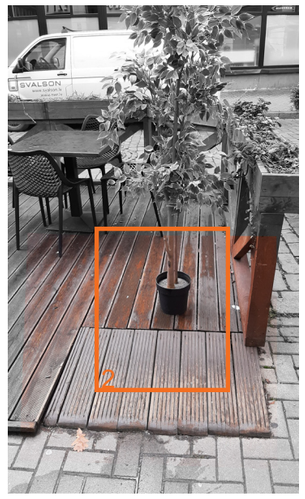


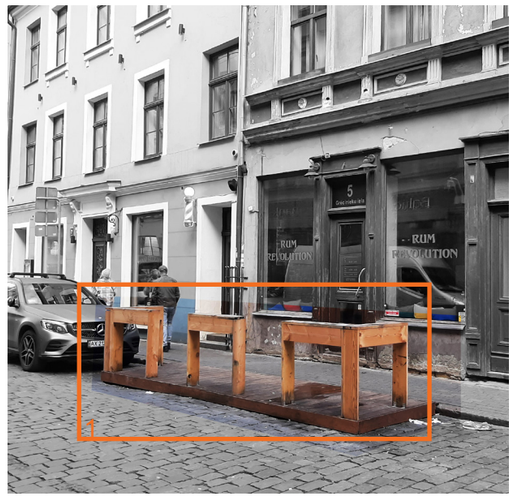







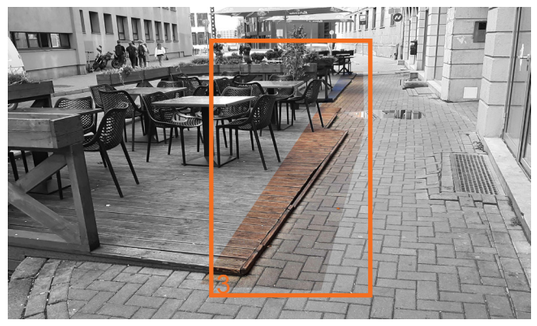

1 NAV KOREKTI RISINĀTA VIDES PIEEJAMĪBA, PANDUSA PRIEKŠĀ IR KĀPNES, NAV ROTĀCIJAS APĻA

2 AIZLIEGTS PANDUSU AIZSĶĒRSOT AR TERASES ELEMENTIEM

3 TERASES GRĪDAS ĀRĒJĀ LĪNIJA NAV RISINĀTA KOREKTĀ VEIDĀ



1 TRASES MĒBEĻU DIZANS RISINĀTS NEATBILSTOŠI PROJEKTĀ UZRĀDĪTAJAM, NEKVALITATĪVS IZPILDĪJUMS



1 NEATBILSTOŠI RISINĀTS SAULESSARGU GABARĪTS AIZLIEGTS IZMANTOT KRĀSAINAS GAISMAS VIRTENES

2 AIZLIEGTS IZMANTOT NETĪRĪTUS, NOPUTĒJUŠUS, APĶEPUŠUS SAULESSARGUS

3 ZIEMAS SEZONĀ ĀRA VASARAS TERASĒ IR JĀBŪT NOTĪRĪTAM SNIEGAM





AIZLIEGTS
1 IZVIETOT ZVANUS U.C. NEPIEMĒROTAS LIETAS
2 IZMANTOT PAKLĀJUS
3 NOVIETOT TŪJAS
4 IZMANTOT MĀKSLĪGOS ZIEDUS

JĀNODROŠINA
5 KVALITATĪVI ATJAUNOTU ELEMENTU IZMANTOŠANA
6 ELEKTROINSTALĀCIJAI JĀBŪT SAKĀRTOATAI ATBILSTOŠI DROŠĪBAS PRASĪBĀM
7 ZIEDAUGU KOPŠANA, NOKALTUŠI JĀNOMAINA AR JAUNIEM