

# KOKU CIRŠANAS PUBLISKĀ APSPRIEŠANA

## RĪGĀ, DŽOHARA DUDAJEVA GATVĒ 3 K-1

### (KADASTRA APZĪMĒJUMS 0100 071 1637)



#### OBJEKTS

Daudzdzīvokļu mājas jaunbūve.  
Planšetē redzamais būvniecības risinājums pēc publiskās apspriešanas beigām tālākajā projektēšanas gaitā var mainīties.

#### INFORMĀCIJA

Adrese: Rīga, Džohara Dudajeva gatve 3 k-1, LV-1084  
Zemesgabala kadastra apzīmējums: 0100 071 1637  
Zemesgabala īpašnieks un koku ciršanas ierosinātājs: SIA "WHITE OFFICE HOUSE" un Jānis Glāznieks

#### PAMATOJUMS

Rīgas domes Apstādījumu saglabāšanas komisijas 16.10.2023. sēdes protokols Nr. 41, 2.2.1 §.

#### KOKU CIRŠANAS IEMESLS

Saistībā ar daudzdzīvokļu dzīvojamās ēkas jaunbūves un teritorijas labiekārtojuma būvniecību Rīgā, Džohara Dudajeva gatvē 3 k-1 (kadastra apzīmējums 0100 071 1637) paredzēts cirst 4 bērzus  $\varnothing$  36, 18/31/37, 53, 43/32/42 cm.  
Projekta risinājums paredz teritorijas sakārtošanu, labiekārtošanu, papildus paredzot arī kvalitatīvus apstādījumus un 10 jaunu dižstādu iestādīšanu.  
Saskaņā ar Rīgas domes 20.12.2005. saistošo noteikumu Nr. 34 "Rīgas teritorijas izmantošanas un apbūves noteikumi" 15. pielikumu "Teritorijas plānotā (atļautā) izmantošana" minētajā zemesgabalā teritorijas plānotā (atļautā) izmantošana ir daudzdzīvokļu māju apbūve (Daudzstāvu dzīvojamās apbūves teritorija DzD1), līdz ar to objekta būvniecība zemesgabalā ir pieļaujama.  
Saskaņā ar projektu, būvniecības ietvaros paredzēta jaunu koku/krūmu stādīšana, iestādot 10 dižstādus.

#### IESPĒJA IZTEIKT VIEDOKĻUS UN PRIEKŠLIKUMUS

##### Publiskā apspriešana notiek no 07.11.2023. līdz 20.11.2023.

Rakstiskas atsauksmes (aptaujas lapas) lūdzam iesniegt (vai nosūtīt pa pastu) līdz 20.11.2023. šādās vietās: Rīgas domes Pilsētas attīstības departamentā Rīgā, Dzimavu ielā 140, atstājot dokumentu skapī pirmā stāva vestibulā vai jebkurā Rīgas pilsētas Apkaimju iedzīvotāju centrā, Rīgā (bezmaksas informatīvais tālrunis 80000800) (aptaujas lapas ievietot pasta kastē pie ieejas durvīm), vai elektroniski aizpildīt un nosūtīt portālā [www.eriga.lv](http://www.eriga.lv) sadaļā "e-pakalpojumi privātpersonām" – "sabiedrības līdzdalība".

Pēc publiskās apspriešanas rezultātu apkopošanas Rīgas domes Pilsētas attīstības departaments ziņojumu par publiskās apspriešanas rezultātiem virzīs izskatīšanai Rīgas domes Apstādījumu saglabāšanas komisijas sēdē (informatīvais tālrunis 67181477, e-pasts: [pad@riga.lv](mailto:pad@riga.lv)).

#### IEPAZĪTIES AR MATERIĀLIEM PAR PLĀNOTO KOKU CIRŠANU IESPĒJAMS:

1. Rīgas domes Pilsētas attīstības departamenta portālā [www.rdpad.lv](http://www.rdpad.lv);
2. Rīgas pilsētas pašvaldības portālā [www.eriga.lv](http://www.eriga.lv);
3. Rīgas pilsētas Apkaimju iedzīvotāju centrā Rīgā, Ieriķu ielā 43A
4. Pie koku ciršanas ierosinātāja, Rīgā, Bērzaunes ielā 11A, kontaktpersona: Renāte Bāliņa, tālr. +371 28333630.

#### ESOŠĀ UN PLĀNOTĀ APBŪVE



#### TERITORIJAS FOTOFIKSĀCIJA




#### IZCĒRTAMO KOKAUGU FOTOFIKSĀCIJA NO DA PUSES



#### IZCĒRTAMO KOKAUGU FOTOFIKSĀCIJA NO ZA PUSES



#### ĢENERĀLPLĀNS M 1:250

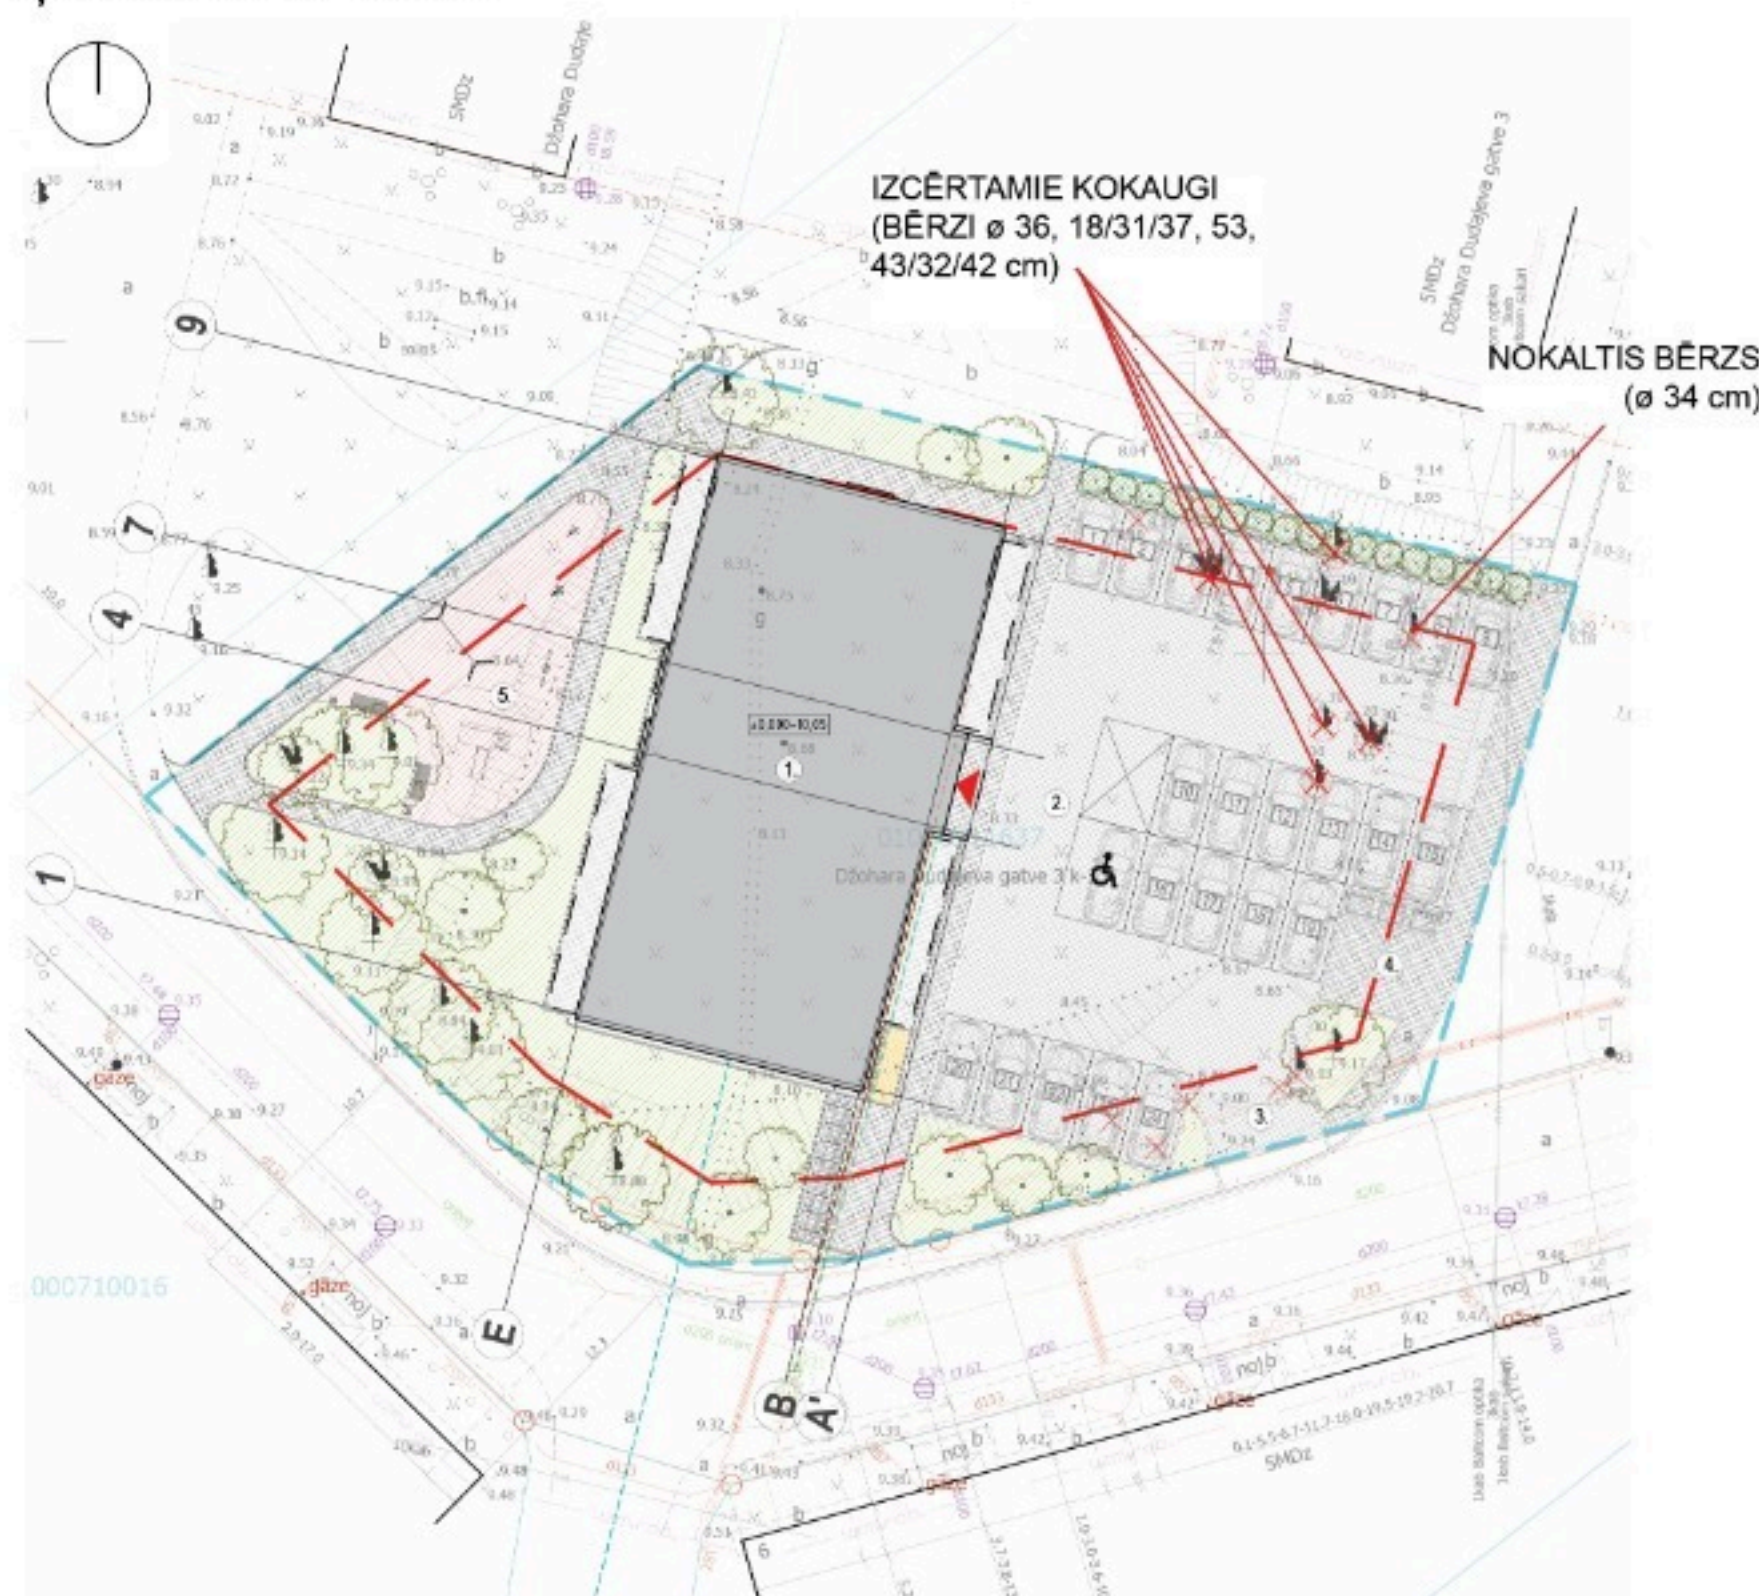

#### SITUĀCIJAS PLĀNS



#### IZMANTOTIE APZĪMĒJUMI

	ESOŠAIS LAPU KOKS
	IZCĒRTAMIS KOKS
	PROJ. LAPU KOKS
	ZĀLENS
	BETONA BRUĢĀKUMENS (grābju zonā)
	BETONA BRUĢĀKUMENS (brauktuves zonā)
	BETONA BRUĢĀKUMENS (betus apsekt)
	GLUMIJAS SEGUMS
	APSTĀDIJUMI
	DZĪVŽOGS
	IEEJA ĒKĀ
	ZEMESGABALA ROBEŽA
	APBŪVES LĪNIJA
	LABIEKĀRTOJUMA ELEMENTI
	PROJ. BŪVE
<b>EKSPLIKĀCIJA</b>	
1.	JUNIBŪVĒJAMA ĒKA
2.	AUTOSTĀVVIETAS
3.	IEBRAUKTUVE TERITORIJĀ
4.	ATKRITUMU KONTEINERU NOVĒTNE
5.	BĒRNU ROTĀĻU LAUKUMS