


5. pielikums
Rīgas domes 2023. gada 20. decembra
saistošajiem noteikumiem Nr. RD-23-250-sn

IELAS TIPS 2
ŠĶĒRSPROFILS 2-2

GRIEZUMA SHĒMA

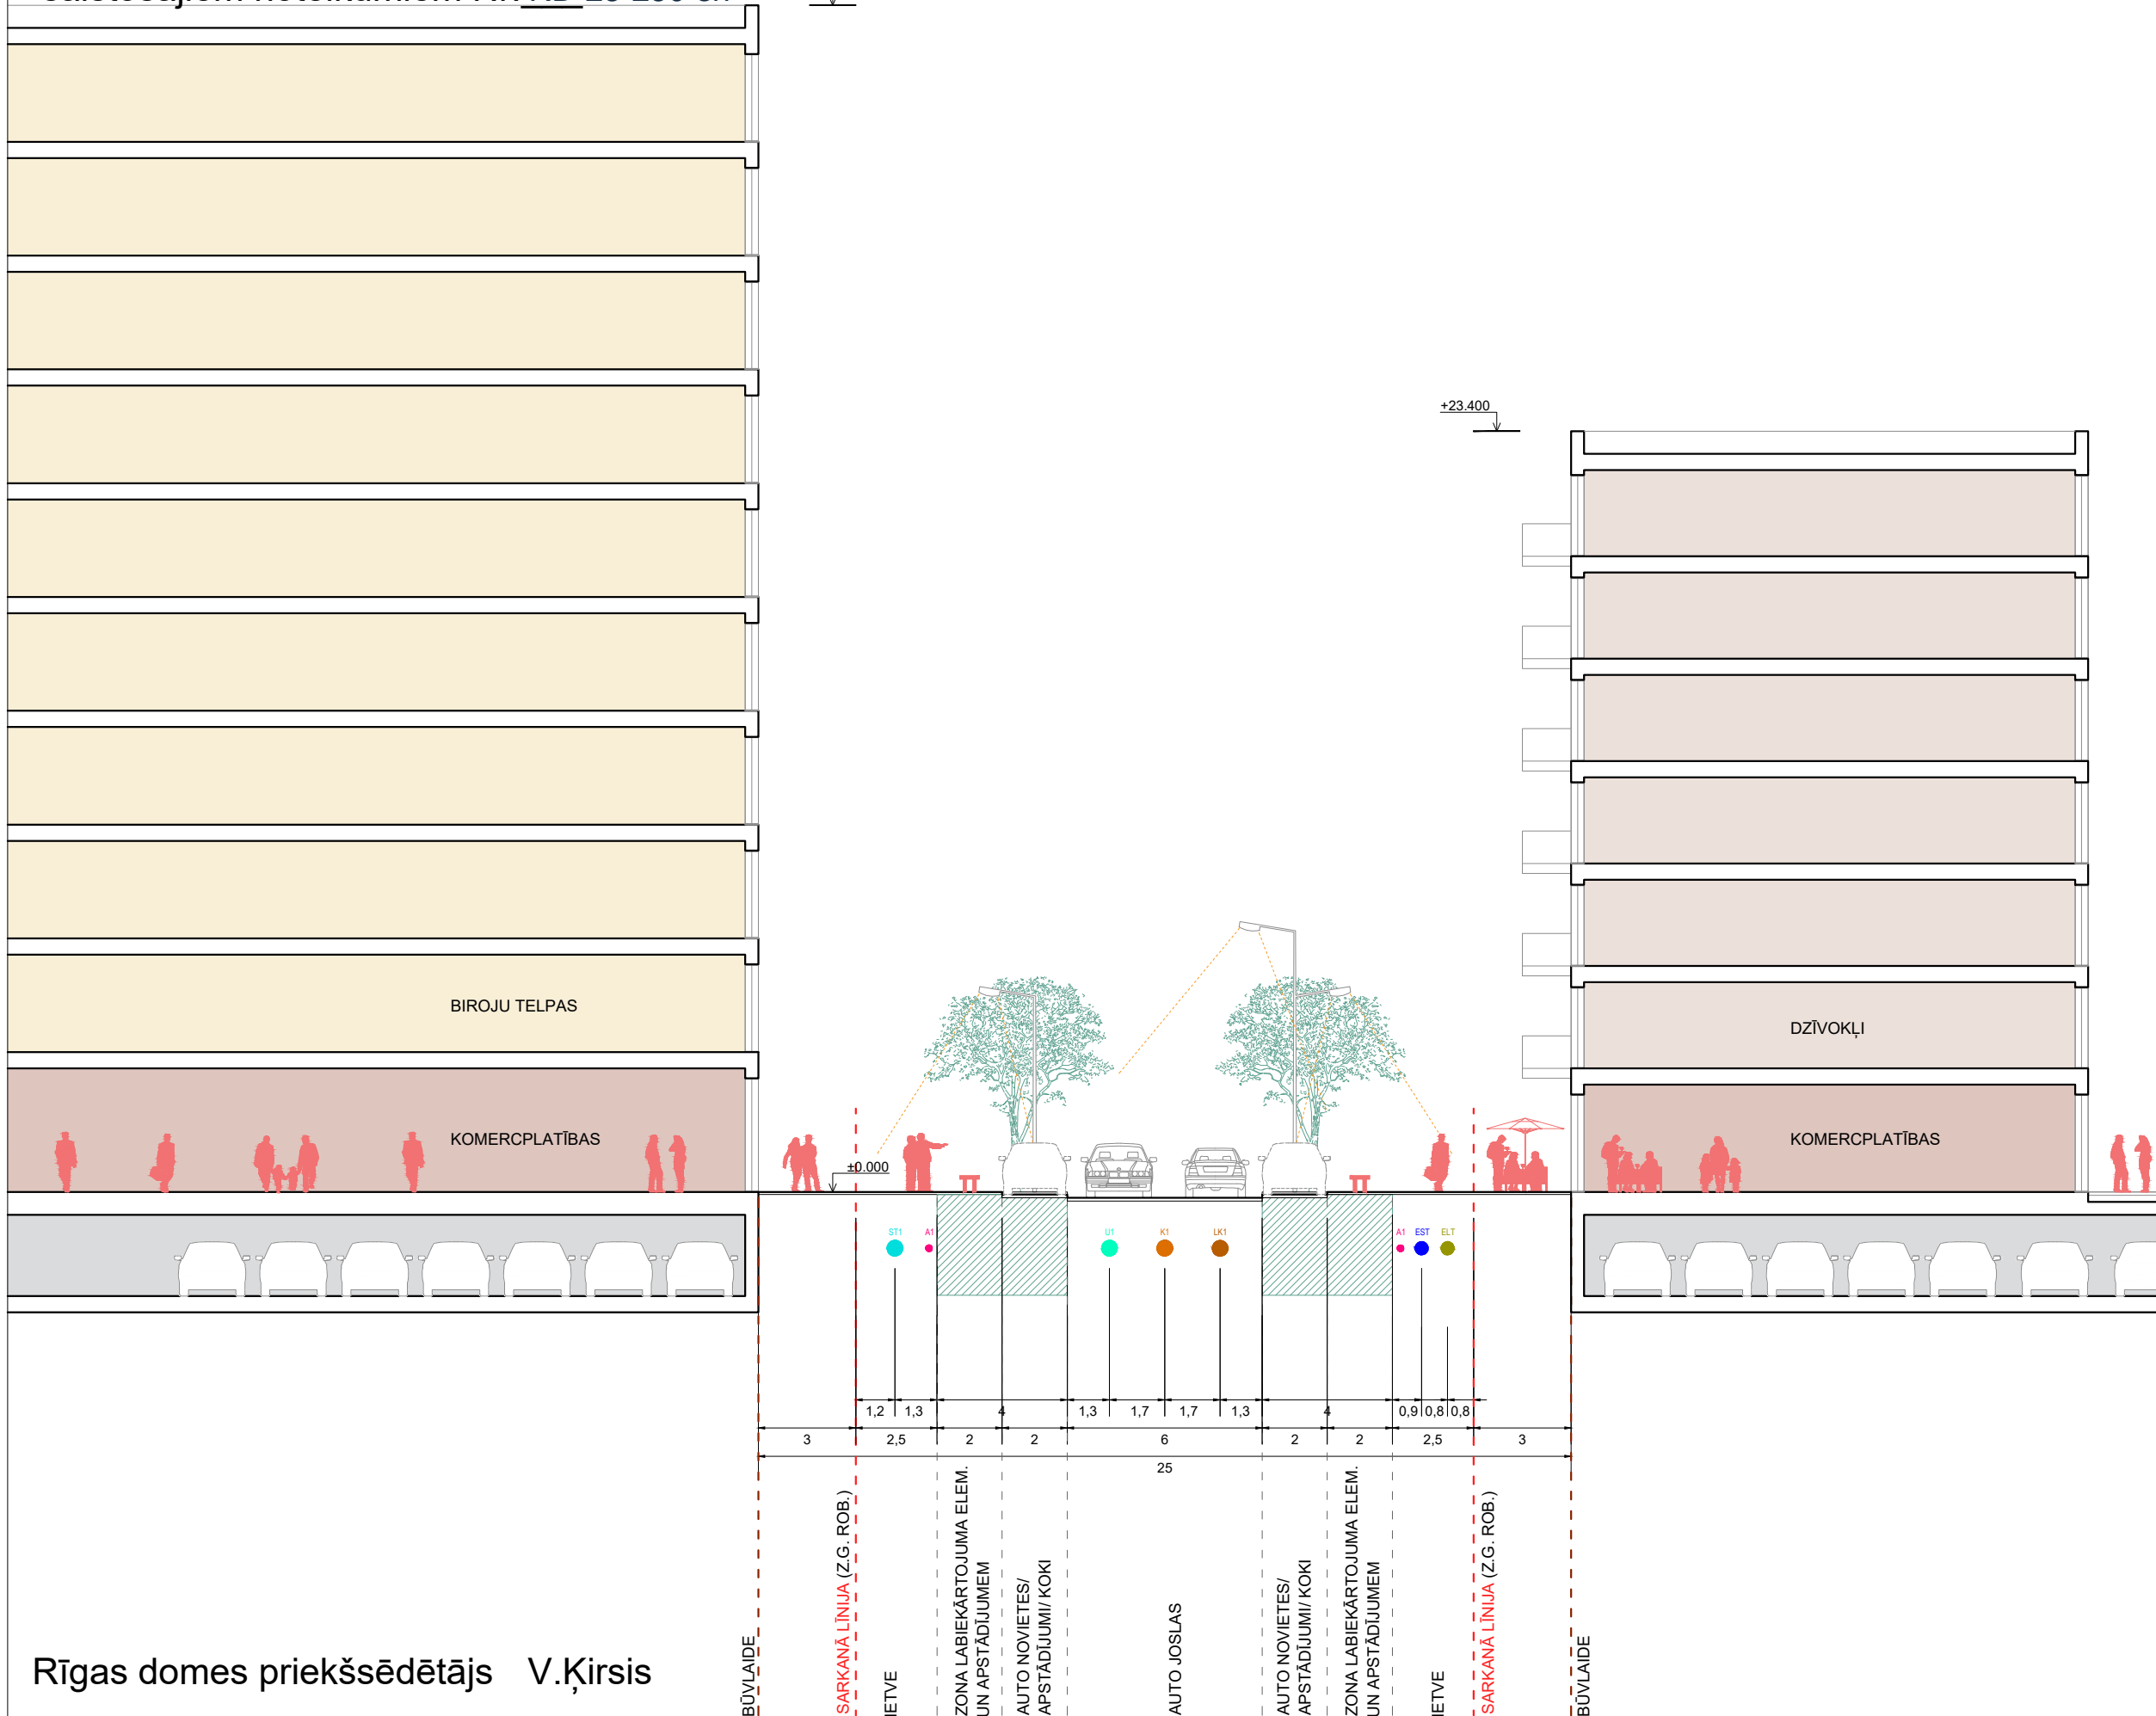

PIEZĪMES

- Izstrādājot būvprojektu, pieļaujamas inženierkomunikāciju izmaiņas ielu sarkanajās līnijās, veicot izmaiņas, nepieciešams iesniegt saskaņošanai jaunu ielu šķērsgriezumu ar izmaiņām.
- Minimālo stādāmo koku, krūmu un citu stādījumu horizontālo attālumu no pazemes inženierkomunikācijām precīzē izstrādājot būvprojektu.
- Izmēri doti metros.

APZĪMĒJUMI

- Ielas sarkanajās līnijās
- - - - - Būvlaide gar sarkanajām līnijām
- ▨ Pazemes stāvs autostāvvietām un tehniskajām telpām
- ▩ Komerctelpas ēku pirmajos stāvos
- ▩ Dzīvokļu platības
- ▩ Biroju un komercplatības
- U1 Plānotais ūdensvads
- K1 Plānotais saimn. kanalizācijas vads
- LK1 Plānotais lietus kanalizācijas vads
- ST1 Plānotā siltumtrase
- A1 Plānotais apgaismes kabelis
- EST Plānotā elektronisko sakaru kabeļu kanalizācija
- ELT Plānotā elektrības kabeļu zona
- ▨ 4m plata zona koku saknēm

IZMAIŅAS	R4	R3	R2	R1
	Versija	Datums	Izmaiņu apraksts	V.Uzvārds

LOKĀLPLĀNOJUMA IZSTRĀDĀTĀJI:

SIA "RUUME arhitekti"
Reģ. Nr. 50203008481
Būvkom. reģ. Nr. 13760
Nītaures iela 3-24, Rīga, LV-1013
tel: +371 29428774
e-pasts: ruume@ruume.lv

**RRRRR
UUUU
MM
E**

SIA "METRUM"
Reģ. Nr. 40003388748
Gertrūdes iela 47-3, Rīga, LV-1011
tel: +371 80008100
e-pasts: metrum@metrum.lv

METRUM

Projekta vadītājs	Māra Kalvāne	31.05.2023
Izstrādāja	Sandra Sinka	31.05.2023
Izstrādāja	Oskars Vāvere	31.05.2023
Izstrādāja	Liene Adumāne-Vāvere	31.05.2023
Izstrādāja	Līva Nordmane	31.05.2023

LOKĀLPLĀNOJUMA IEROSINĀTĀJIS:
SIA "DG31"
(Reģ. Nr. 40003521352)

PROJEKTS:
LOKĀLPLĀNOJUMS
Teritorijai Daugavgrīvas ielā 31, Rīgā

RASĒJUMA NOSAUKUMS:
IELAS TIPS 2, ŠĶĒRSPROFILS 2-2

Projekta kods	Lapa	Lapas	Rasējuma revīzija
ZUN LP	4	7	R0
Projekta arhīva Nr.	Rasējuma mērogs	Rasējuma izlaides datums	
46_ZUN LP	1:200	31.05.2023	

Rīgas domes priekšsēdētājs V.Ķirsis