


8. pielikums
Rīgas domes 2023. gada 20. decembra
saistošajiem noteikumiem Nr. RD-23-250-sn

IELAS TIPS 5
ŠĶĒRSPROFILS 5-5

GRIEZUMA SHĒMA

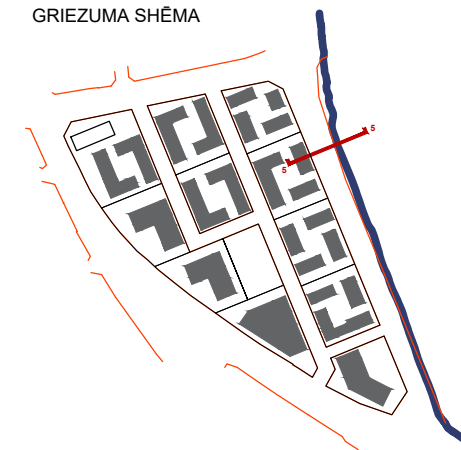


PIEZĪMES

- Izstrādājot būvprojektu, pieļaujamas inženierkomunikāciju izmaiņas ielu sarkanajās līnijās, veicot izmaiņas, nepieciešams iesniegt saskaņošanai jaunu ielu šķēršprofilu ar izmaiņām.
- Minimālo stādāmo koku, krūmu un citu stādījumu horizontālo attālumu no pazemes inženierkomunikācijām precīzē izstrādājot būvprojektu.
- Izmēri doti metros.
- Esošās inženierkomunikācijas norādītas shematiski.

APZĪMĒJUMI

- - - - - Ielas sarkanajās līnijās
- - - - - Būvlaide gar sarkanajām līnijām
- ▬ Pazemes stāvs autostāvvietām un tehniskajām telpām
- ▬ Komerclatības ēku pirmajos stāvos
- ▬ Dzīvokļu platības
- ▬ Biroju un komercplatības
- U1 ○ Esošs ūdensvads
- K1 ○ Esošs saimn. kanalizācijas vads
- LK1 ○ Esošs lietus kanalizācijas vads
- A1 ○ Esošs apgaismes kabelis
- A1 ● Plānotais apgaismes kabelis
- EST ○ Esoša elektronisko sakaru kabeļu kanalizācija
- ELT ○ Esoša elektrības kabeļu zona
- ▭ Kanalizācijas kolektors

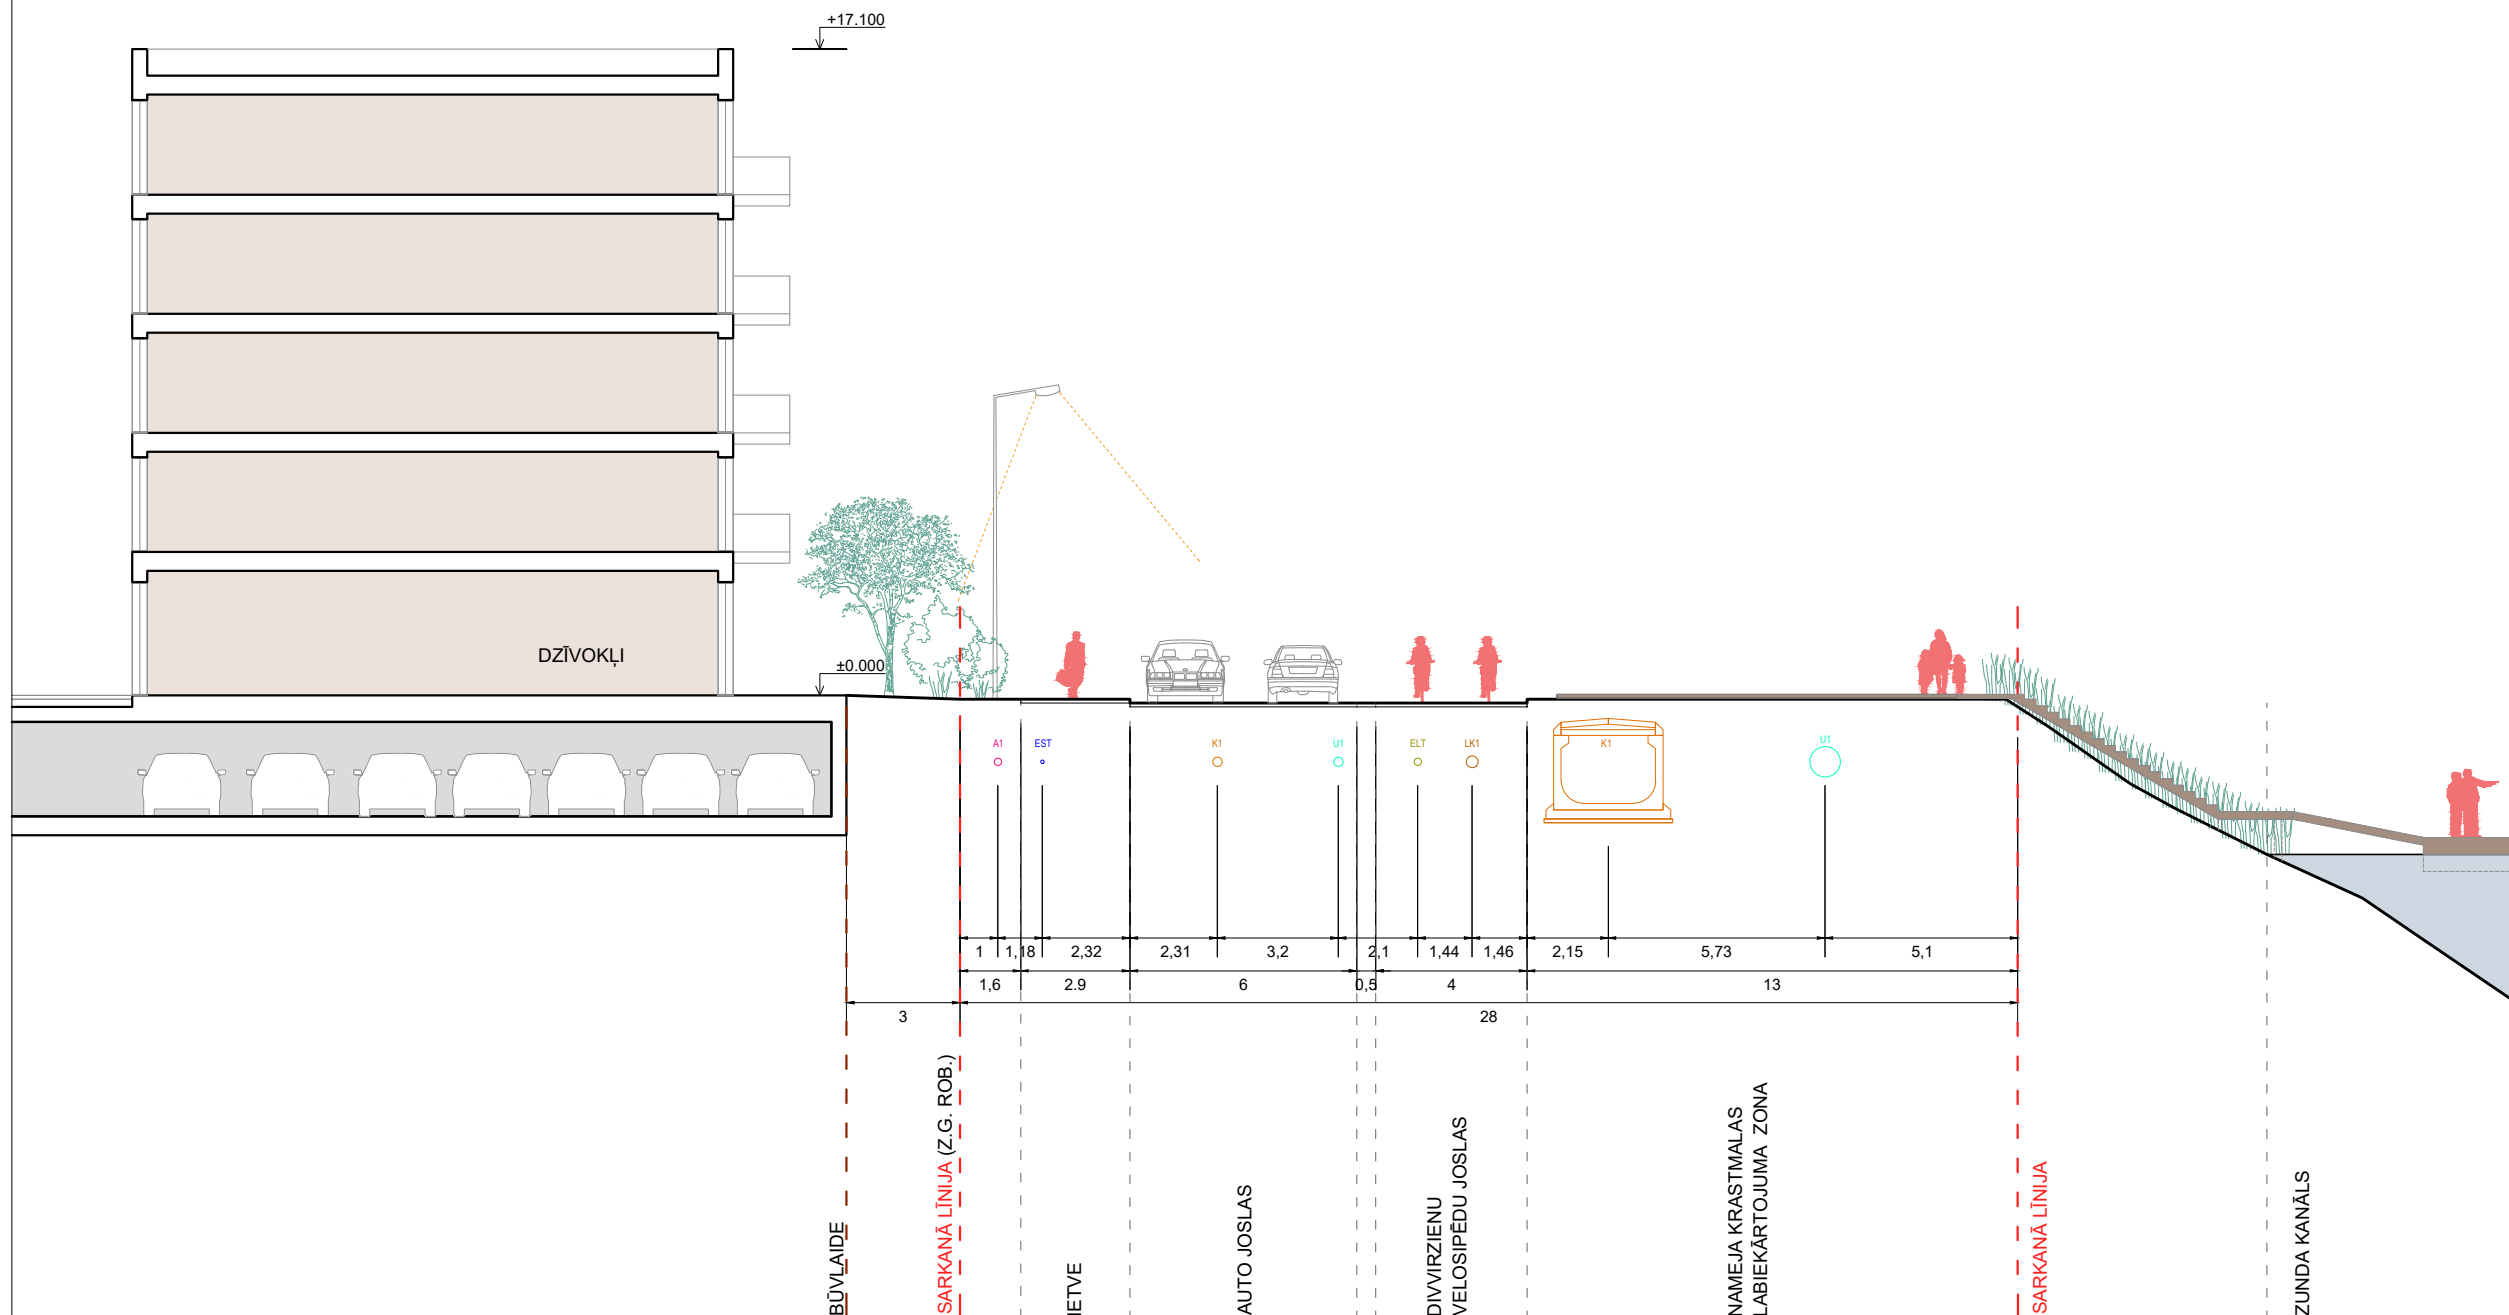

Rīgas domes priekšsēdētājs V. Ķirsis

IZMAIŅAS	R4			
	R3			
	R2			
	R1			
	Versija	Datums	Izmaiņu apraksts	V. Uzvārds

LOKĀLPLĀNOJUMA IZSTRĀDĀTĀJI:

SIA "RUJUME arhitekti"
Reģ. Nr. 50203008481
Būvkom. reģ. Nr. 13760
Nītaures iela 3-24, Rīga, LV-1013
tel: +371 29428774
e-pasts: ruume@ruume.lv

RRRRR
UUUU
UUU
MM
E

SIA "METRUM"
Reģ. Nr. 40003388748
Ģertrūdes iela 47-3, Rīga, LV-1011
tel: +371 80008100
e-pasts: metrum@metrum.lv

METRUM

Projekta vadītājs	Māra Kalvāne	31.05.2023
Izstrādāja	Sandra Sinka	31.05.2023
Izstrādāja	Oskars Vāvere	31.05.2023
Izstrādāja	Liene Adumāne-Vāvere	31.05.2023
Izstrādāja	Līva Nordmane	31.05.2023

LOKĀLPLĀNOJUMA IEROSINĀTĀJS:

SIA "DG31"
(Reģ. Nr. 40003521352)

PROJEKTS:

LOKĀLPLĀNOJUMS
Teritorijai Daugavgrīvas ielā 31, Rīgā

RASĒJUMA NOSAUKUMS:

IELAS TIPS 5, ŠĶĒRSPROFILS 5-5

Projekta kods	Lapa	Lapas	Rasējuma revīzija
ZUN LP	7	7	R0
Projekta arhīva Nr.	Rasējuma mērogs	Rasējuma izlaides datums	
46_ZUN LP	1:200	31.05.2023	