



SITUĀCIJAS SHĒMA

Pielikums darba uzdevumam

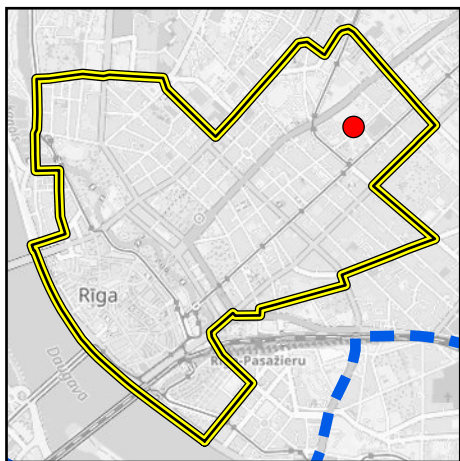

LOKĀLPLĀNOJUMA TERITORIJAS ROBEŽA

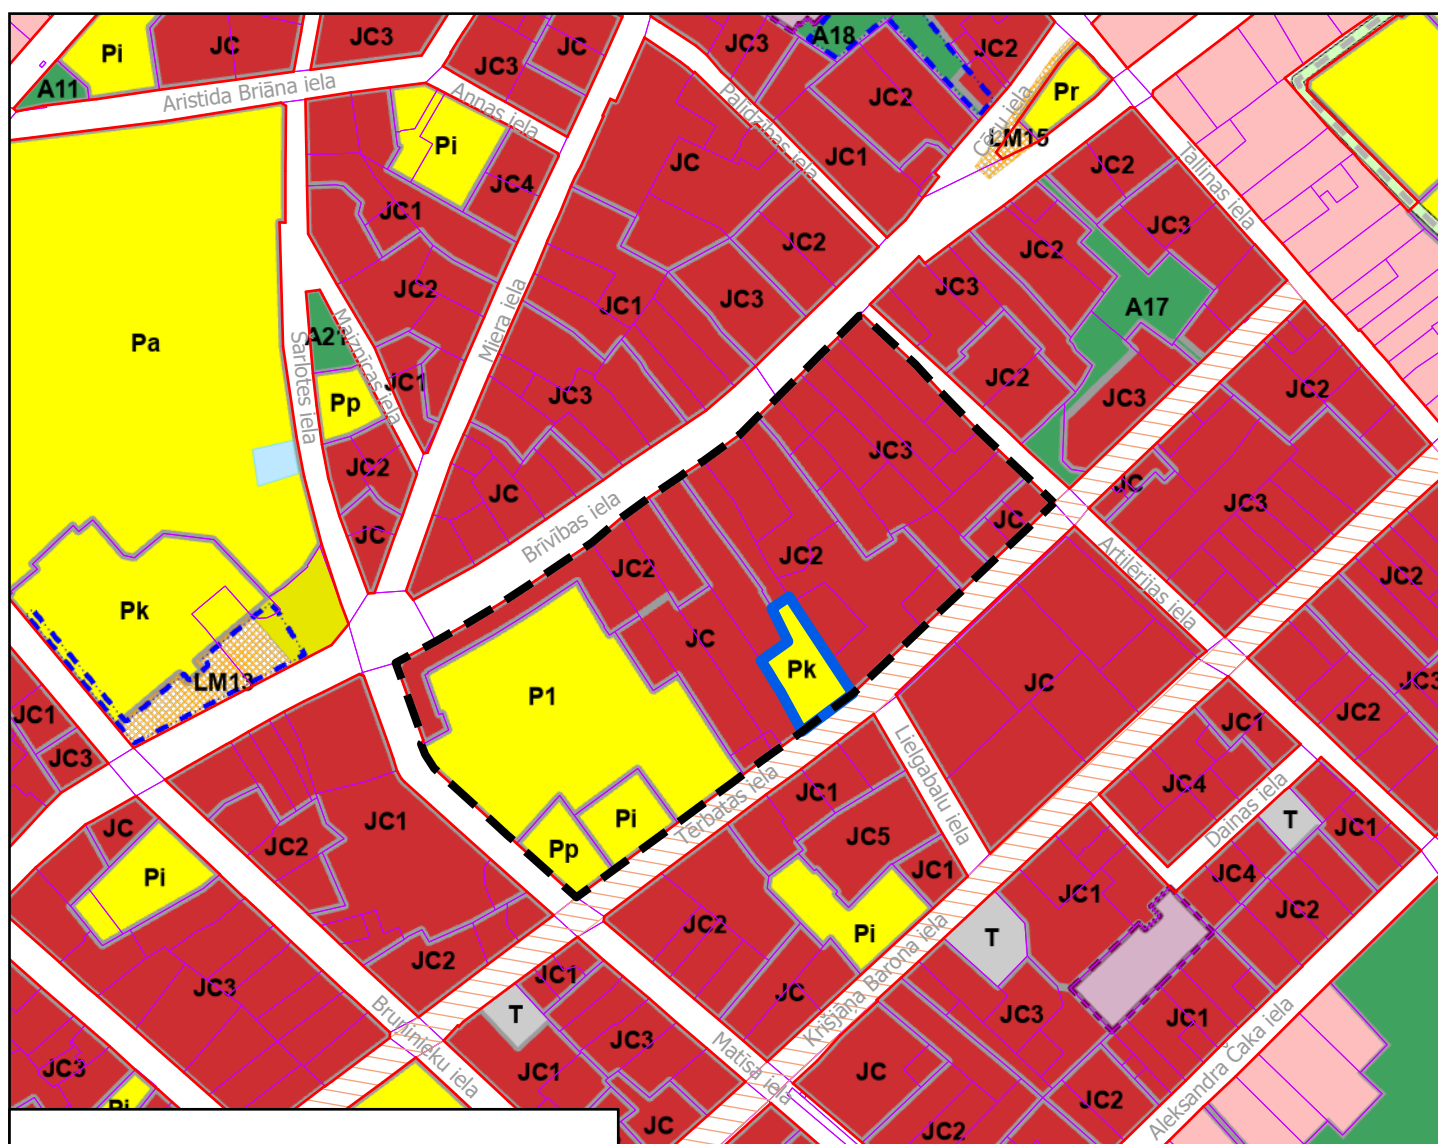

Apzīmējumi

- lokālplānojuma robeža
- iespējamās ietekmes izvērtējuma teritorija
- Pk publiskās apbūves teritorija - kultūras iestāde
- iela ar prioritāti gājējiem
- zemesgabala robeža
- ielu sarkanā līnija

Lokālplānojuma teritorijas platība ~ 2495 m².
Kartogrāfiskā pamatne:
- Rīgas vēsturiskā centra un tā aizsardzības zonas teritorijas plānojuma grafiskās daļas plāns "RVC detalizētā teritorijas plānotā (atļautā) izmantošana"
(Autors: ©Rīgas pilsētas pašvaldība, 2013);
- Nekustamā īpašuma valsts kadastra informācijas sistēmas dati
(Autors: ©Valsts zemes dienests, 2023)

M 1:5000