



Plāns

1:25

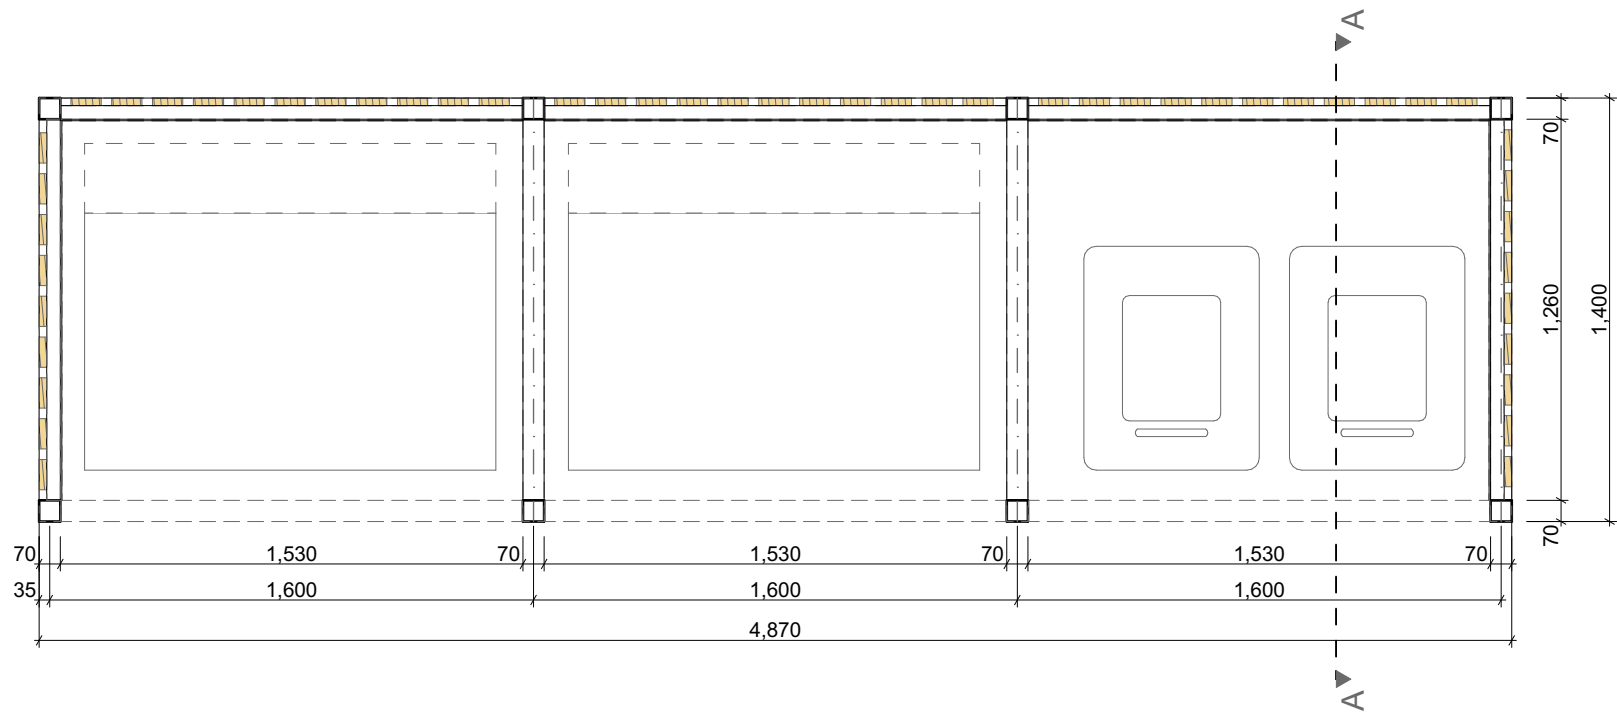

Griezums A

1:25

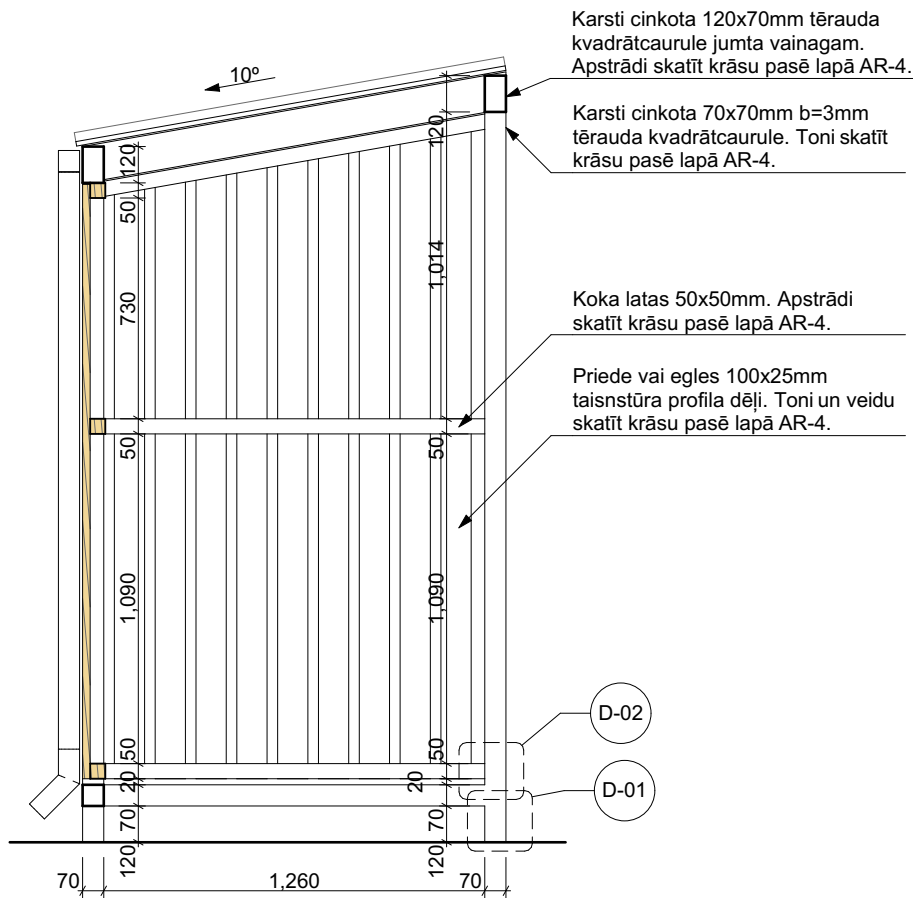

Piezīmes:

1. Visi izmēri doti milimetros, visas augstuma atzīmes metros.
2. Rasējumos var nebūt norādīti nepieciešamie papildmateriāli, skrūves un stiprinājumi, virsmu apstrādes materiāli. To apjoms un veids jāprecizē kopā ar izvēlēto ražotāju.
3. Lapu skatīt kopā ar pārējiem AR daļas rasējumiem.

| | | |
|---|--|---------------------|
| IZSTRĀDĀTĀJS: Rīgas valstspilsētas pašvaldības Pilsētas attīstības departaments Pilsētas arhitekta dienests Adrese: Dzirnau iela 140, Rīga, LV-1050, Latvija Reģ. Nr.: 90011524360 www.rdpad.lv | | |
| OBJEKTS: Modulāra atkritumu konteineru novietne | | |
| TIPVEIDA MODEĻA NUMURS: AKN-3-BV | | |
| RASĒJUMA NOSAUKUMS: Plāns, griezum | | |
| RASĒJUMA NR: AR-1 | | LAPA: 2/5 |