


KOKU CIRŠANAS PUBLISKĀ APSPRIEŠANA

Rīgā, Visvalža ielā 5 (kadastra apzīmējums 0100 031 0146; kadastra numurs 01000310037, Zemesgabalā bez adreses (kadastra apzīmējums 0100 031 0039), Zemesgabalā bez adreses (kadastra apzīmējums 0100 031 0038), Visvalža ielā 5A (kadastra apzīmējums 0100 031 0147), Visvalža ielā 5D (kadastra apzīmējums 0100 031 0145; kadastra numurs 01000310037), Visvalža ielā 5B (kadastra apzīmējums 0100 031 0148; kadastra numurs 01000310037), Lāčplēša ielā 76A (kadastra apzīmējums 0100 031 0142; kadastra numurs 01000310037), Lāčplēša ielā 76D (kadastra apzīmējums 0100 031 0143; kadastra numurs 01000310037), Zemesgabalā bez adreses (kadastra apzīmējums 0100 031 9003; kadastra numurs 01000319002)

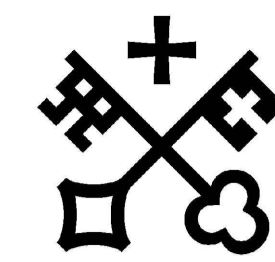

RĪGA



OBJEKTS

Pievadceļa izbūve zemes gabalam Lāčplēša ielā 76, Rīga; Daudzdzīvokļu dzīvojamās ēkas jaunbūve Visvalža ielā b/n, Rīga; Daudzdzīvokļu dzīvojamās ēkas jaunbūve Visvalža ielā 5A, Rīga; Daudzdzīvokļu dzīvojamās ēkas jaunbūve Visvalža ielā 5, Rīga; Daudzdzīvokļu dzīvojamās ēkas jaunbūve Visvalža ielā 5, Rīga; Esošo maģistrālo siltumtīklu pārbūve posmā starp K-4-20 un K-4-22A, Rīga; Esošo maģistrālo siltumtīklu pārbūve posmā starp K-4-17 un K-4-19, Rīga; Ūdensapgādes un kanalizācijas ārējo tīklu būvniecība zemesgabalā Lāčplēša ielā 76A, Rīgā; A/S "Sadales tīkls" maģistrālo tīklu izbūve Visvalžu ielā b/n, 5, 5A, 5B, 5C, 5D, Lāčplēša ielā 74, 76A, 76D, Rīgā; Sakaru kabeļu gaisa tīklu pārceļšana Visvalža ielā, Rīga. Planšetē redzamais būvniecības risinājums pēc publiskās apspriešanas beigām tālākajā projektēšanas gaitā var mainīties.

INFORMĀCIJA

Adrese: Rīgā, Visvalža ielā 5 (kadastra apzīmējums 0100 031 0146; kadastra numurs 01000310037, Zemesgabalā bez adreses (kadastra apzīmējums 0100 031 0039), Zemesgabalā bez adreses (kadastra apzīmējums 0100 031 0038), Visvalža ielā 5A (kadastra apzīmējums 0100 031 0147), Visvalža ielā 5D (kadastra apzīmējums 0100 031 0145; kadastra numurs 01000310037), Visvalža ielā 5B (kadastra apzīmējums 0100 031 0148; kadastra numurs 01000310037), Lāčplēša ielā 76A (kadastra apzīmējums 0100 031 0142; kadastra numurs 01000310037), Lāčplēša ielā 76D (kadastra apzīmējums 0100 031 0143; kadastra numurs 01000310037), Zemesgabalā bez adreses (kadastra apzīmējums 0100 031 9003; kadastra numurs 01000319002)

Zemes īpašnieks un koku ciršanas ierosinātājs:

SIA "Rīga Properties 3" reģistrācijas numurs 50203199551, Rīga, Satekles ielā 2B, LV-1050

PAMATOJUMS

Rīgas valstspilsētas pašvaldības Apstādījumu saglabāšanas komisijas 27.12.2023. sēdes protokols Nr. 51, 1.2.12. §

KOKU CIRŠANAS IEMESLS

Saistībā ar plānoto pievadceļa izbūvi, četru daudzdzīvokļu dzīvojamā ēku būvniecību, inženiertīklu un inženierbūvju izvietojumu un labiekārtojumu paredzēts cirst:

Visvalža ielā 5 zemesgabals ar kadastra apz. 01000310146 1 liepu \varnothing 68 cm, (Nr.13).

Zemesgabalā bez adreses ar kadastra apz. 01000310039 1 ošlapu kļavu \varnothing 20/10/13/15 cm, (Nr.15).

Zemesgabalā bez adreses ar kadastra apz. 01000310038 1 purva bērzu \varnothing 33 cm, (Nr.17) un 2 ošlapu kļavas \varnothing 12/10/11/13 cm (celma caurmērs 26 cm), (Nr.16), \varnothing 10/10/11/12 cm (celma caurmērs 24 cm), (Nr.14).

Visvalža ielā 5A zemesgabalā ar kadastra apz. 01000310147 1 purva bērzu \varnothing 33 cm, (Nr.18), 4 ošlapu kļavas \varnothing 22 cm, (Nr.12), \varnothing 17 cm (celma caurmērs 20 cm), (Nr.10), \varnothing 33/35/30/27 cm, (Nr.11), \varnothing 30/33/31 cm, (Nr.9) un 1 liepu \varnothing 43 cm, (Nr.19).

Visvalža ielā 5D zemesgabalā ar kadastra apz. 01000310145 1 vītulu 25/31/23/27/28 cm, (Nr.6)

un 2 ošlapu kļavas \varnothing 20/16/15 cm, (Nr.8), \varnothing 21/15/15/10 cm, (Nr.7).

Visvalža ielā 5B zemesgabalā ar kadastra apz. 01000310148 2 blīgzņas \varnothing 13/11 cm (celma caurmērs 20 cm), (Nr.4), \varnothing 19 cm (celma caurmērs 23 cm), (Nr.5).

Lāčplēša ielā 76A zemesgabalā ar kadastra apz. 01000310142 1 vītulu \varnothing 24/27/29/40 cm, (Nr.3).

Lāčplēša ielā 76D zemesgabalā ar kadastra apz. 01000310143 2 ošlapu kļavas \varnothing 18/16/16/10 cm (celma caurmērs 25 cm), (Nr.1), \varnothing 14/17 cm (celma caurmērs 22 cm), (Nr.2).

Kā arī kokus ar celma caurmēru zem 20 cm.

Saskaņā ar Rīgas domes 07.02.2006. saistošajiem noteikumiem Nr. 38 "Rīgas vēsturiskā centra un tā aizsardzības zonas teritorijas izmantošanas un apbūves noteikumi" grafisko karti "Rīgas vēsturiskā centra detalizētā teritorijas plānotā (atļautā) izmantošana" zemesgabals atrodas jauktas apbūves teritorijā, līdz ar to Objekta būvniecība zemesgabalā ir pieļaujama.

Saskaņā ar projektu, būvniecības ietvaros paredzēta jaunu koku/krūmu stādīšana, iestādot - parastais dižskābārdis, šķirne (5 gab.), Zviedrijas pīlādzis (6 gab.), vidēja izmēra skuju krūms (98 gab.), vidēja izmēra lapu krūms (32 gab.). Teritorijas apstādījumu risinājums precizējams tālākā projekta izstrādes stadijā.

IESPĒJA IZTEIKT VIEDOKĻUS UN PRIEKŠLIKUMUS

Publiskā apspriešana notiek no 02.01.2024. līdz 15.01.2024.


Rakstiskas atsauksmes (aptaujas lapas) lūdzam iesniegt (vai nosūtīt pa pastu) līdz 15.01.2024. šādās vietās: Rīgas valstspilsētas pašvaldības Pilsētas attīstības departamentā Rīgā, Dzirnauvu ielā 140, vai jebkurā Rīgas pilsētas Apkaimju iedzīvotāju centra, Rīgā (bezmaksas informatīvais tālrunis 80000800) (aptaujas lapas ievietot pasta kastē pie ieejas durvīm), vai elektroniski aizpildīt un nosūtīt portālā www.eriga.lv sadaļā "e-pakalpojumi privātpersonām" - "sabiedrības līdzdalība".

Pēc publiskās apspriešanas rezultātu apkopošanas Rīgas valstspilsētas pašvaldības Pilsētas attīstības departaments ziņojumu par publiskās apspriešanas rezultātiem virzīs izskatīšanai Rīgas valstspilsētas pašvaldības Apstādījumu saglabāšanas komisijas sēdē (informatīvais tālrunis 67181477, e-pasts: pad@riga.lv).

IEPAZĪTIES AR MATERIĀLIEM PAR PLĀNOTO KOKU CIRŠANU IESPĒJAMS:

1. Rīgas valstspilsētas pašvaldības Pilsētas attīstības departamenta portālā www.rdpad.lv;
2. Rīgas pilsētas pašvaldības portālā www.eriga.lv;
3. Rīgas pilsētas Apkaimju iedzīvotāju centrā Rīgā, Brīvības ielā 49/53;
4. Pie koku ciršanas ierosinātāja SIA "Rīga Properties 3" pilnvarotās personas SIA "DUAL arhitekti" arhitekta Aleksandra Čepīgusa Rīgā, Dēļu ielā 4, tālr. 26396468, e-pasts: info@dualarhitekti.lv.

OBJEKTA NOVIETOJUMA SHĒMA M 1:2000

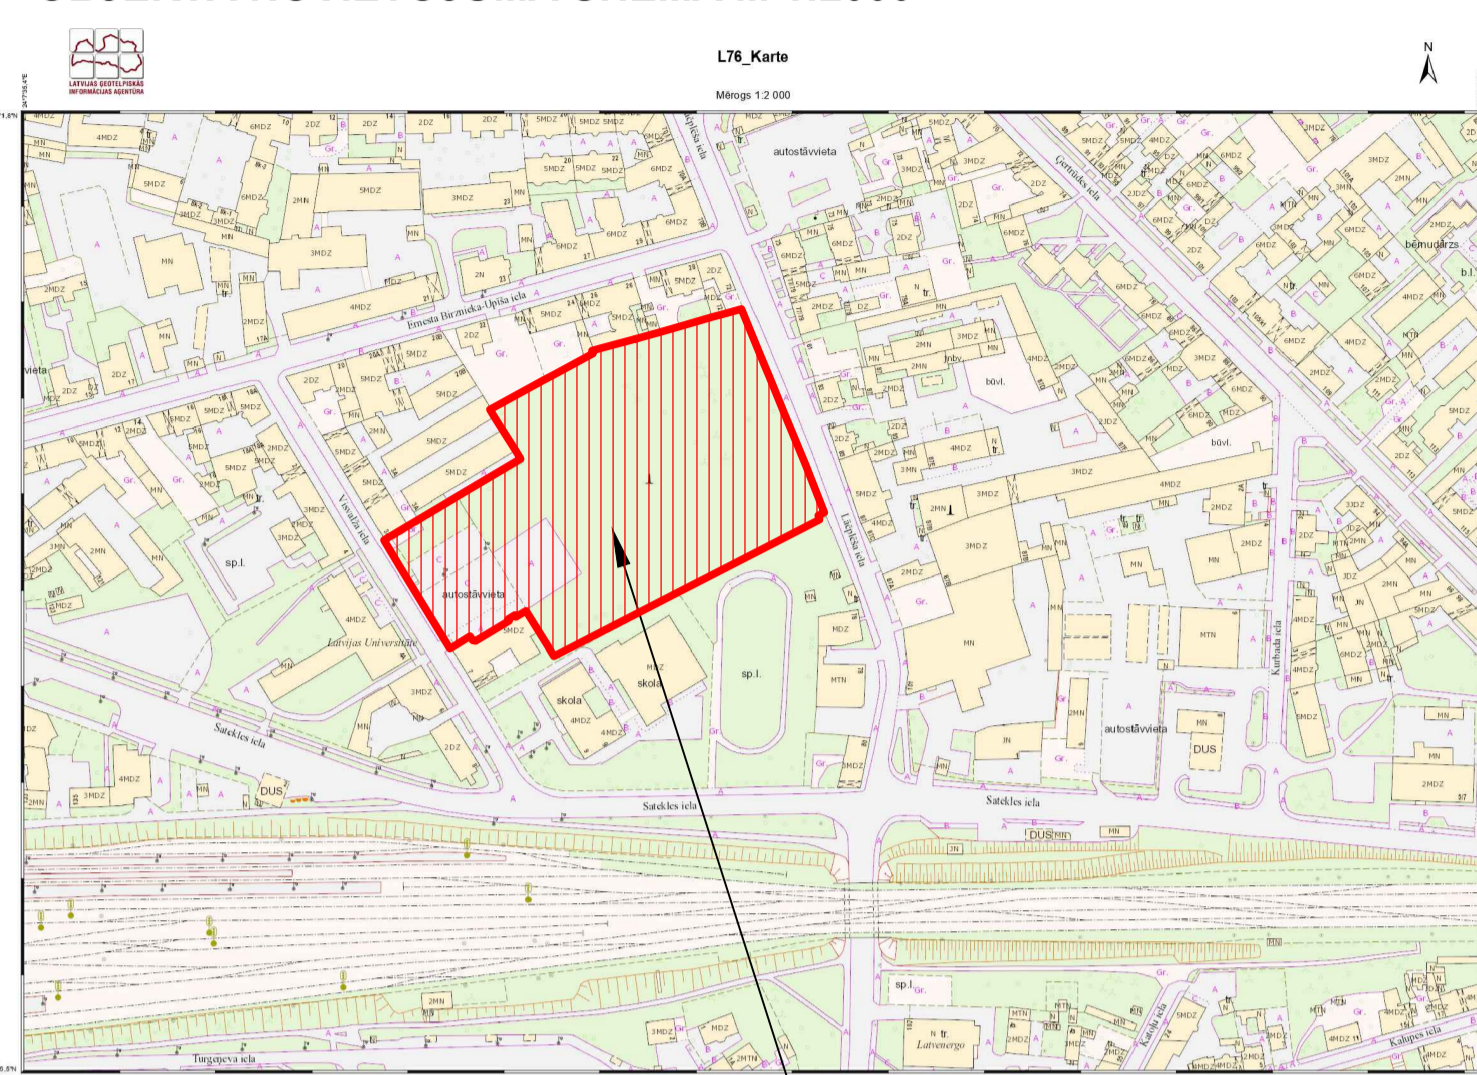

PROJEKTĒJAMĀ TERITORIJĀ

OBJEKTA ĢENERĀLPLĀNA SHĒMA M 1:750



PIEŅEMTIE APZĪMĒJUMI:

Apzīmējums	Nosaukums
	Zemes vienību robežas
	Projektēšanas darbu robeža
	Cērtamie koki ar celma caurmēru 20 cm un vairāk
	Cērtamie koki ar celma caurmēru mazāku par 20 cm, augļu koks
	Labojums topogrāfijā
	Perspektīvā apbūve ar uzsāktām būvniecības lietām
	Perspektīvā apbūve
	Jumta dārzi - apzaļumotās zonas virs pārseguma
	Projektējamie koki
	Lielu grupu apstādījumi, kuru sortiments ir no krūmu un zemiešu / graudzāļu grupām

PLĀNOTĀS BŪVNICĪBAS VIZUALIZĀCIJA

