


KOKA CIRŠANAS PUBLISKĀ APSPRIEŠANA

RĪGĀ, JURA ALUNĀNA IELĀ 5 (KADAŠTRA APZĪMĒJUMS 0100 010 0023)

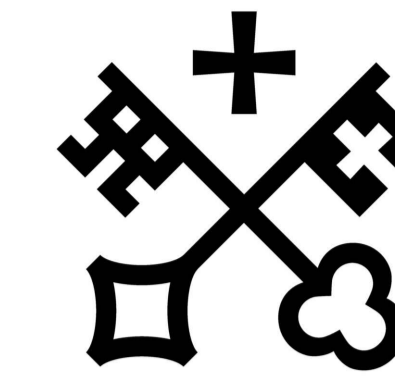

RĪGA



KOKU CIRŠANAS
PUBLISKĀ APSPRIEŠANA



BŪVNICĪBAS IECERES VIZUALIZĀCIJA

KOKA CIRŠANAS PUBLISKĀ APSPRIEŠANA RĪGĀ, JURA ALUNĀNA IELĀ 5 (KADAŠTRA APZĪMĒJUMS 0100 010 0023)

OBJEKTS

Apsardzes / caurlaides ēkas būvniecība Jura Alunāna ielā 5, Rīgā
Planšetē redzamais būvniecības risinājums pēc publiskās apspriešanas beigām tālākajā projektēšanas gaitā var mainīties.

INFORMĀCIJA

Adrese: Rīga, Jura Alunāna iela 5;
Zemesgabala kadastra apzīmējums: 0100 010 0023;
Zemesgabala īpašnieks un koka ciršanas ierosinātājs: Lielbritānijas un Ziemeļīrijas Apvienotās Karalistes vēstniecība.

PAMATOJUMS

Rīgas valstspilsētas pašvaldības Apstādījumu saglabāšanas komisijas 22.01.2024. sēdes protokols Nr. 4, 1.2.13. §.

KOKA CIRŠANAS IEMESLS

Saistībā ar būvniecības ieceri - esošās apsardzes ēkas nojaukšanu un lielāka apjoma caurlaides ēkas būvniecību vēstniecības funkcijas nodrošināšanai, paredzēts nocirst vienu koku - Holandes liepu, ar stumbra diametru 0,40m.

Saskaņā ar Rīgas domes 07.02.2006. saistošajiem noteikumiem Nr. 38 "Rīgas vēsturiskā centra un tā aizsardzības zonas teritorijas izmantošanas un apbūves noteikumi" grafisko karti "Rīgas vēsturiskā centra detalizētā teritorijas plānotā (atļautā) izmantošana" zemesgabals atrodas Publiskās apbūves teritorijā, līdz ar to objekta būvniecība zemesgabalā ir pieļaujama.

IESPĒJA IZTEIKT VIEDOKĻUS UN PRIEKŠLIKUMUS

Publiskā apspriešana notiek no 30.01.2024. līdz 12.02.2024.

Rakstiskas atsauksmes (aptaujas lapas) lūdzam iesniegt (vai nosūtīt pa pastu) līdz 12.02.2024. šādās vietās: Rīgas valstspilsētas pašvaldības Pilsētas attīstības departamentā Rīgā, Dzirnauvu ielā 140, atstājot dokumentu skapī pirmā stāva vestibilā vai jebkurā Rīgas pilsētas Apkaimju iedzīvotāju centrā, Rīgā (bezmaksas informatīvais tālrunis 80000800) (aptaujas lapas ievietot pasta kastē pie ieejas durvīm), vai elektroniski aizpildīt un nosūtīt portālā www.eriga.lv sadaļā "e-pakalpojumi privātpersonām" – "sabiedrības līdzdalība".

Pēc publiskās apspriešanas rezultātu apkopošanas Rīgas valstspilsētas pašvaldības Pilsētas attīstības departaments ziņojumu par publiskās apspriešanas rezultātiem virzīs izskatīšanai Rīgas valstspilsētas pašvaldības Apstādījumu saglabāšanas komisijas sēdē (informatīvais tālrunis 67181477, e-pasts: pad@riga.lv).

IEPAZĪTIET AR MATERIĀLIEM PAR PLĀNOTĀ KOKA CIRŠANU IESPĒJAMS:

1. Rīgas valstspilsētas pašvaldības Pilsētas attīstības departamenta portālā www.rdpad.lv;
2. Rīgas valstspilsētas pašvaldības portālā www.eriga.lv;
3. Rīgas pilsētas Apkaimju iedzīvotāju centrā Rīgā, Brīvības ielā 49/53;
4. pie koka ciršanas ierosinātāja, Rīgā, Jura Alunāna ielā 5, kontaktpersona: Baiba Beķere, t. 29129148.

Objekta novietojuma shēma




Nozāģējams koks - liepa
Holandes liepa /Tilia x europaea

Fotofiksācija



SITUĀCIJAS PLĀNS
01000100018

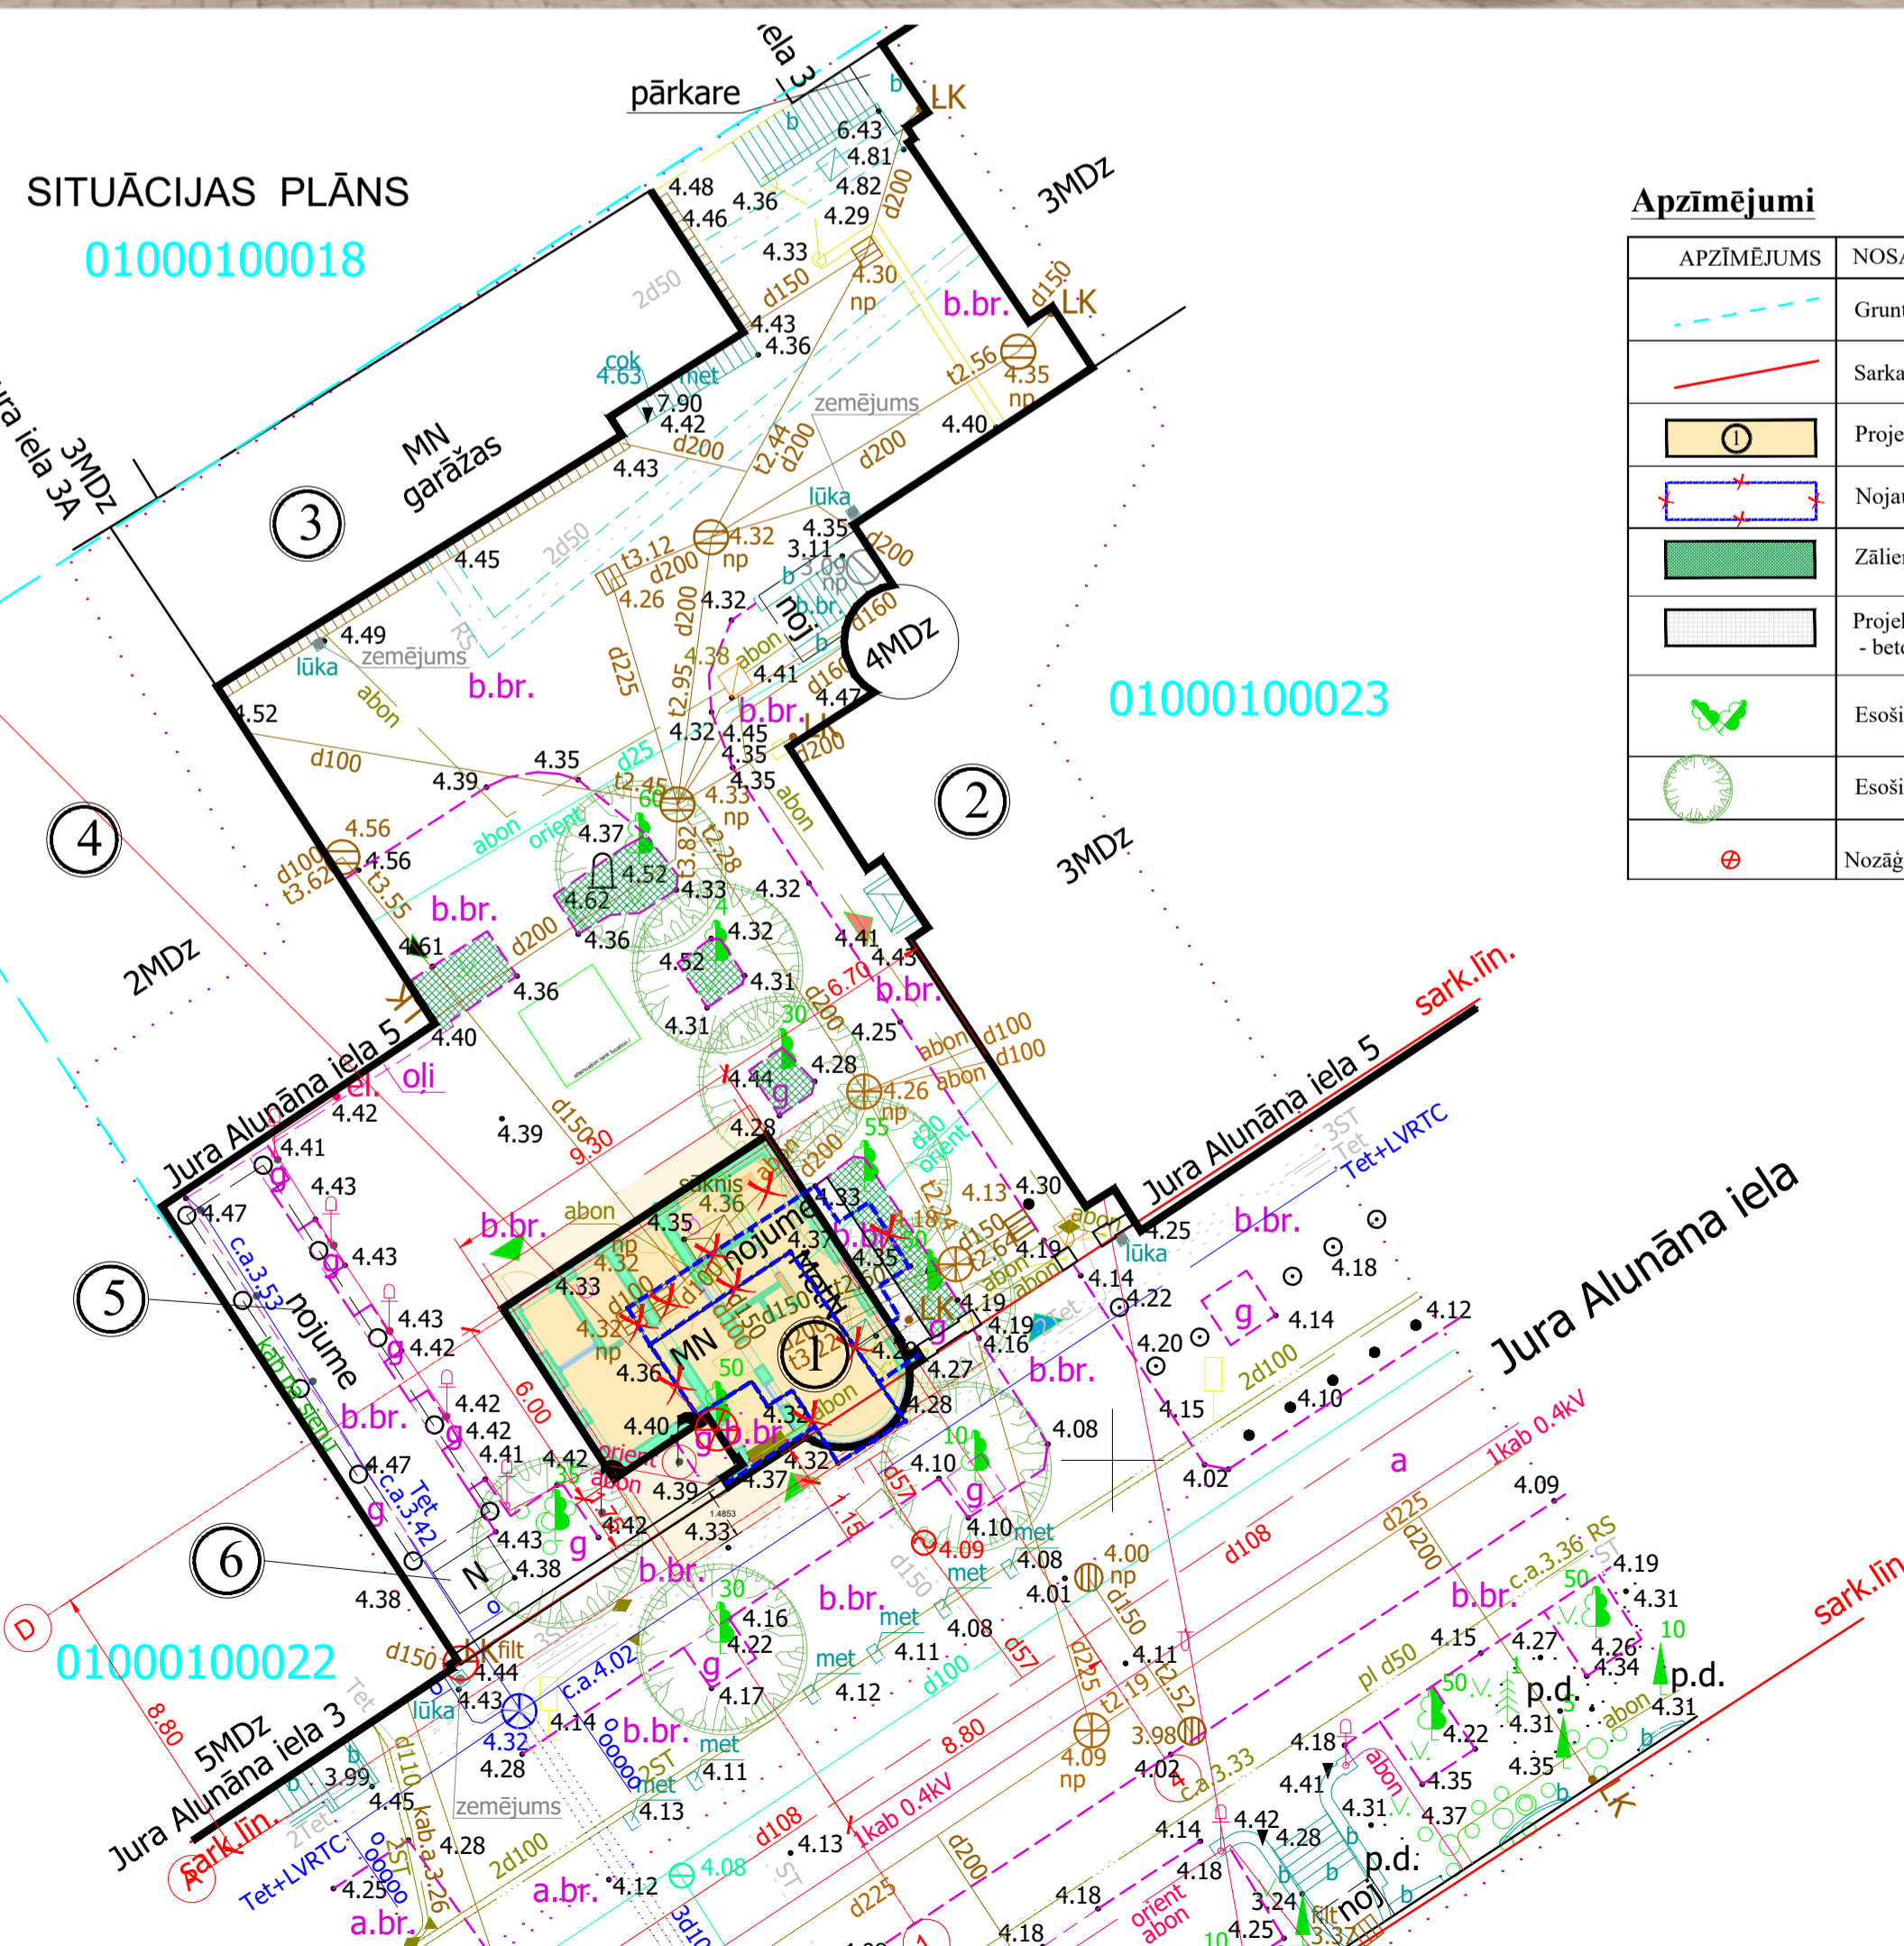

Apzīmējumi

APZĪMĒJUMS	NOSAUKUMS
	Gruntsgabala robeža
	Sarkanā līnija
	Projektējams apjoms
	Nojaucama ēka/ būve
	Zāliens
	Projektējamie gājēju ceļi - betona bruģa segums - glābējiem
	Esoši koki, saglabājami
	Esoši koki
	Nozāģējams koks - liepa 1 gab