


2. pielikums
Rīgas domes 2024. gada 27. marta
saistošajiem noteikumiem Nr. RD-24-263_sn

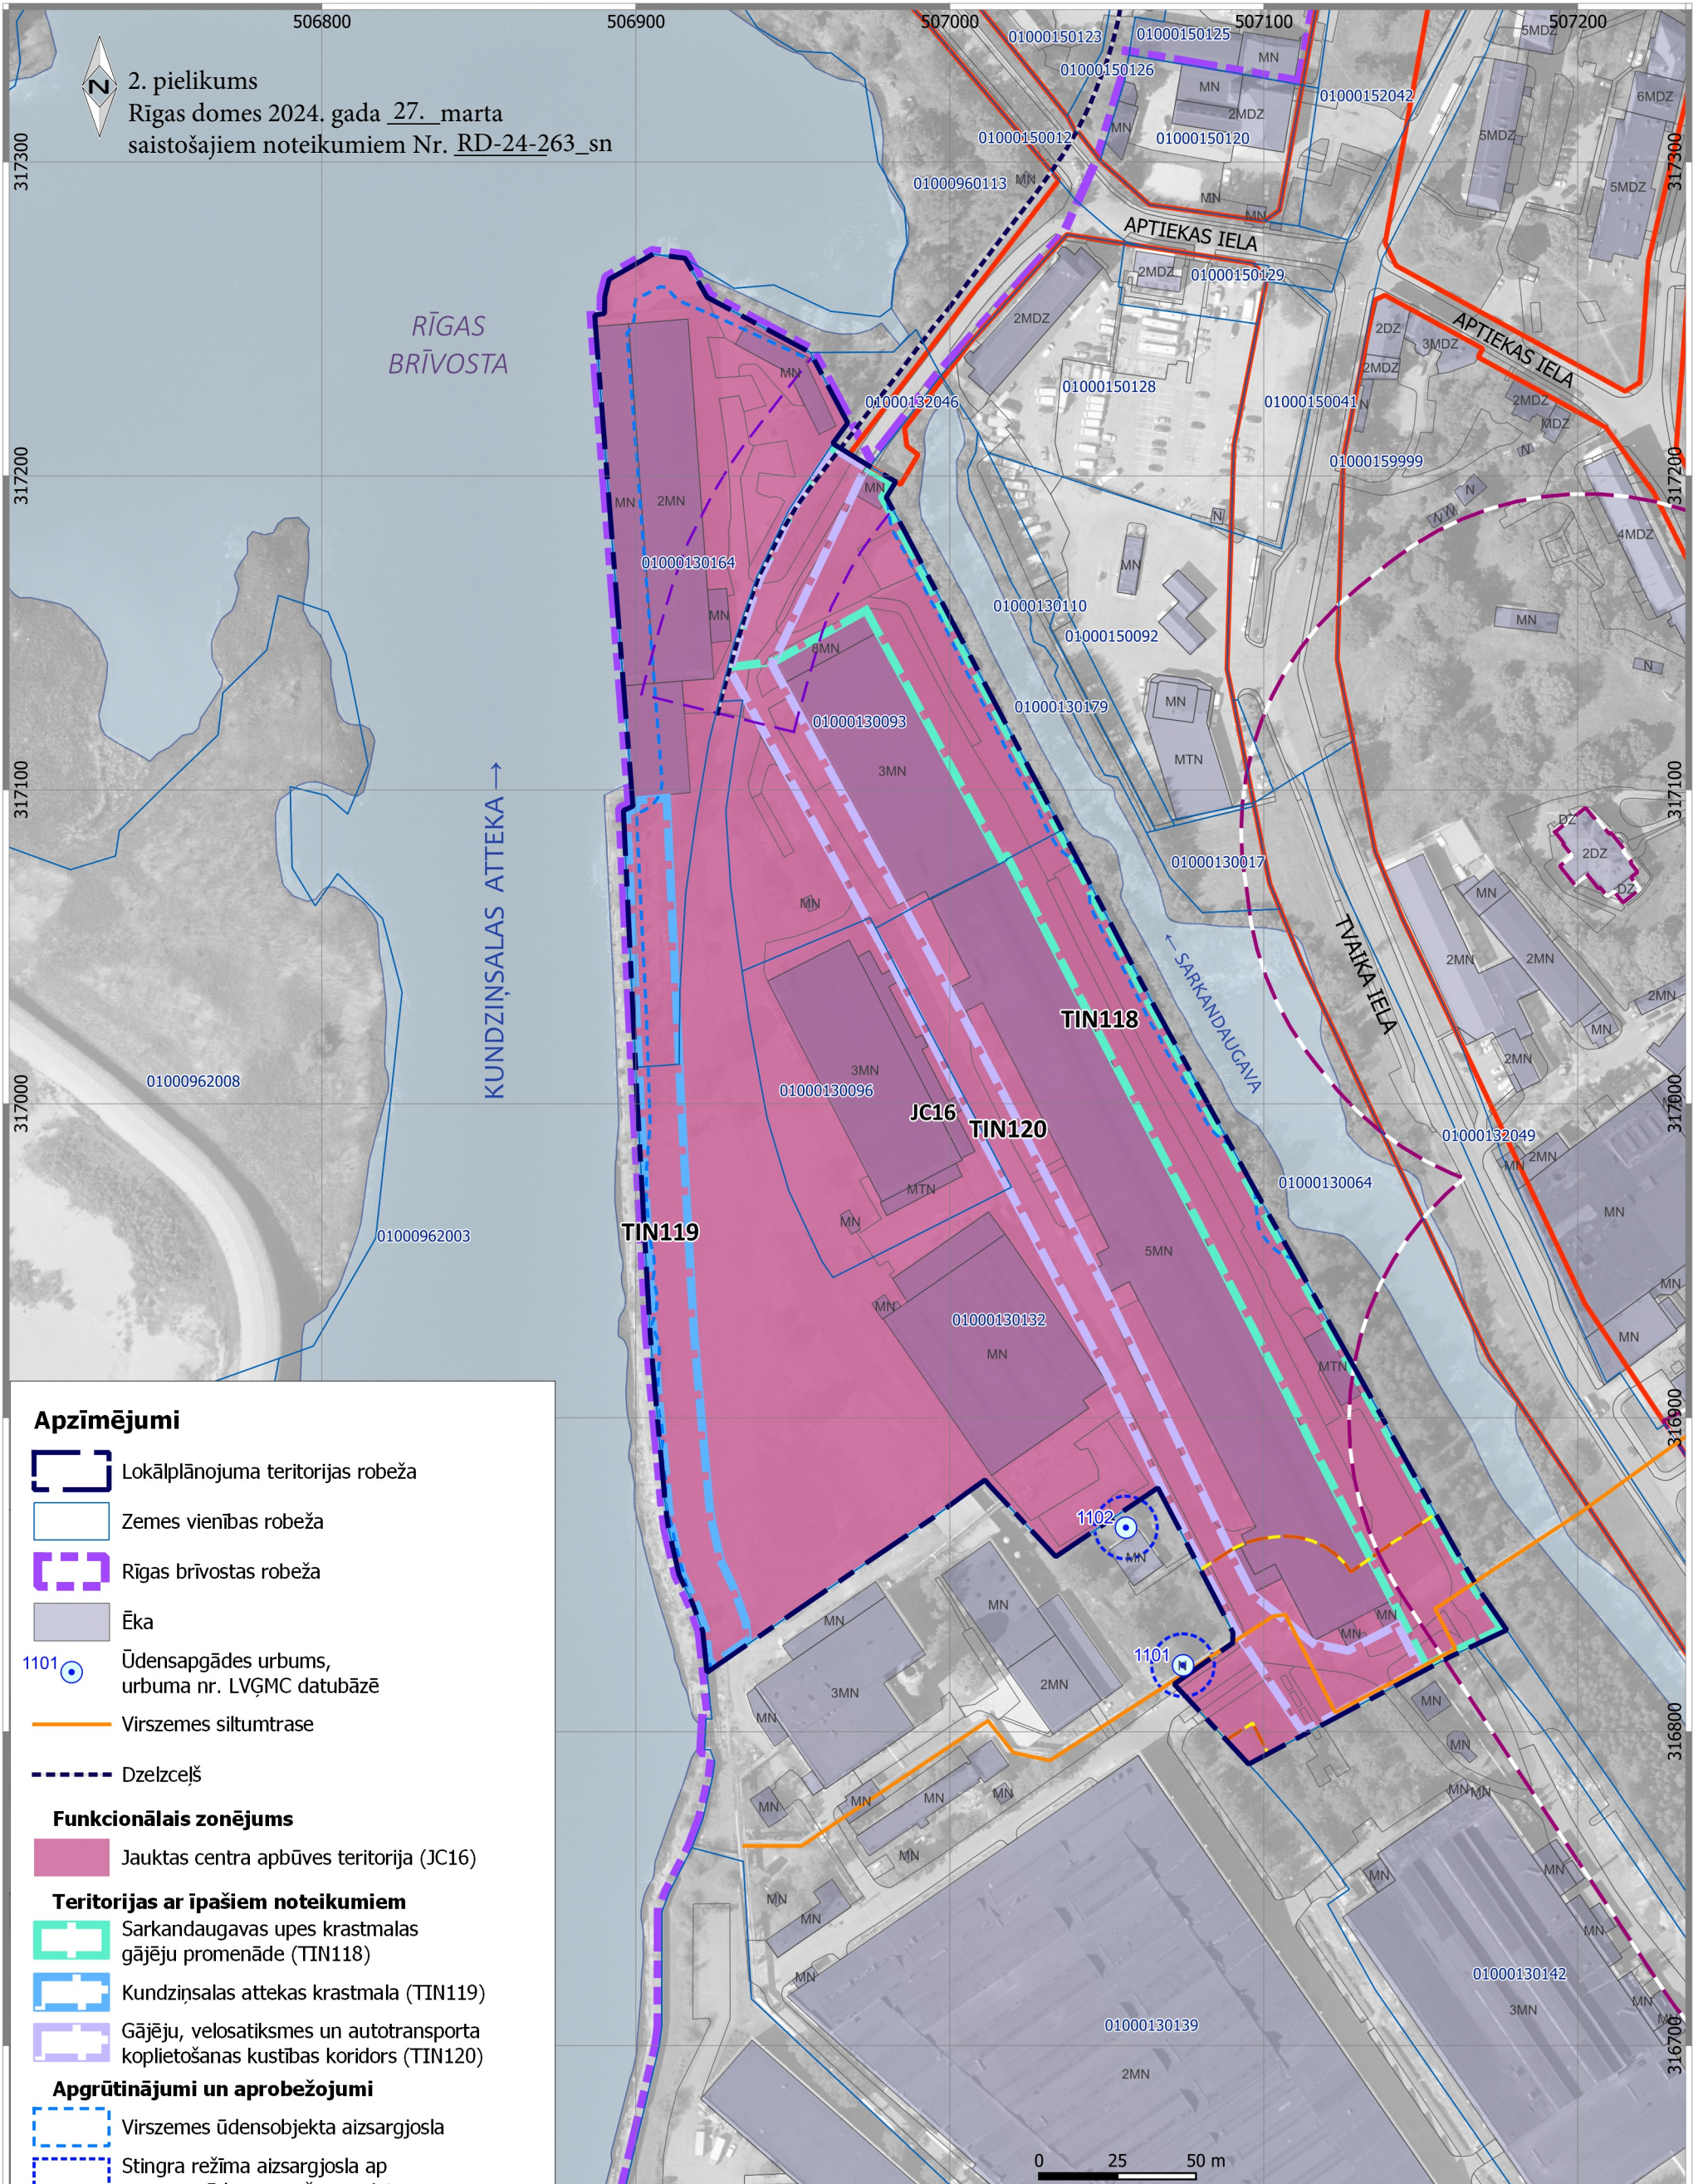

Apzīmējumi

- Lokālplānojuma teritorijas robeža
- Zemes vienības robeža
- Rīgas brīvostas robeža
- Ēka
- Ūdensapgādes urbums, urbuma nr. LVĢMC datubāzē
- Virszemes siltumtrase
- Dzelzceļš

Funkcionālais zonējums

- Jauktas centra apbūves teritorija (JC16)

Teritorijas ar īpašiem noteikumiem

- Sarkandaugavas upes krastmalas gājēju promenāde (TIN118)
- Kundziņsalas attekas krastmala (TIN119)
- Gājēju, velosatiksmes un autotransporta koplietošanas kustības koridors (TIN120)

Apgrūtinājumi un aprobežojumi

- Virszemes ūdensobjekta aizsargjosla
- Stingra režīma aizsargjosla ap pazemes ūdens ņemšanas vietu
- Aizsargjosla (aizsardzības zona) ap kultūras pieminekli
- Eksploatācijas aizsargjosla gar ielu – sarkanā līnija
- Drošības aizsargjosla gar dzelzceļu
- Drošības aizsargjosla gar virszemes siltumtrasi

Visa lokālplānojuma teritorija:
Ķīmiskā aizsargjosla ap pazemes ūdens ņemšanas vietu;
Lidlauka šķēršļu ierobežošanas virsmas 5 un 15 km rādiuss no lidlauka kontrolpunkta

Izstrādāja	V. Uzvārds	Paraksts	Datums	Pasūtītājs	Izstrādātājs
Izstrādes vadītājs			2023	SIA "Trompovska kvartāls" SIA "Prospectum"	 SIA „METRUM” Reģ. Nr.40003388748 Gertrūdes iela 47-3, Rīga www.metrum.lv
Projekta vadītāja	M. Kalvāne		2023		
Kartogrāfs	J. Skudra		2023	Projekts LOKĀLPLĀNOJUMS teritorijai Aptiekas ielā, starp Kundziņsalas atteku un Sarkandaugavas upi	Mērogs 1:2000
Kartes dati: topogrāfiskā karte M 1:2000 © Latvijas Ģeotelpiskās informācijas aģentūra, 2011; ortofotokarte © Latvijas Ģeotelpiskās informācijas aģentūra, 2020.; kadastra informācijas sistēmas dati © Valsts zemes dienests, 2022. Latvijas ģeodēzisko koordinātu sistēma (LKS-92 TM)				Lapas nosaukums FUNKCIONĀLAIS ZONĒJUMS	Lapa 1
					Lapas 1