

KOKA CIRŠANAS PUBLISKĀ APSPRIEŠANA

RĪGĀ, MATĪSA IELĀ 52

(KADASTRA APZĪMĒJUMS 0100 033 0099)

OBJEKTS

Divu daudzstāvu dzīvojamo ēku jaunbūve.
Plāšetē redzamais būvniecības risinājums pēc publiskās apspriešanas beigām tālākajā projektēšanas gaitā var mainīties.

INFORMĀCIJA

Adrese: Rīga, Matīsa iela 52;
Zemesgabala kadastra apzīmējums: 0100 033 0099;
Zemesgabala īpašnieks, koka ciršanas ierosinātājs: SIA Matīsa 52;

PAMATOJUMS

Rīgas valstspilsētas pašvaldības Apstādījumu saglabāšanas komisijas 02.04.2024 sēdes protokols Nr. 14, 2.2.1 §.

KOKA CIRŠANAS IEMESLS

Saistībā ar plānoto divu daudzstāvu dzīvojamo ēku jaunbūvju būvniecību Rīgā, Matīsa ielā 52 (kadastra apzīmējums 0100 033 0099) paredzēts cirst 1 egli $\varnothing 28$ cm.

Saskaņā ar Rīgas domes 07.02.2006. saistošajiem noteikumiem Nr. 38 "Rīgas vēsturiskā centra un tā aizsardzības zonas teritorijas izmantošanas un apbūves noteikumi" grafisko karti "Rīgas vēsturiskā centra detalizētā teritorijas plānotā (atļautā) izmantošana" zemesgabals atrodas centru apbūves teritorijā ar dzīvojamās funkcijas īpatnību virs 20%, līdz ar to objekta būvniecība zemesgabalā ir pieļaujama.

Saskaņā ar projektu, būvniecības ietvaros paredzēta jaunu koku/krūmu stādīšana.

IESPĒJA IZTEIKT VIEDOKĻUS UN PRIEKŠLIKUMUS

Publiskā apspriešana notiek no 09.04.2024. līdz 22.04.2024.


Rakstiskas atsaukmes (aptaujas lapas) lūdzam iesniegt (vai nosūtīt pa pastu) līdz 15.04.2024. šādās vietās: Rīgas valstspilsētas pašvaldības Pilsētas attīstības departamentā Rīgā, Dzirnau ielā 140, atstājot dokumentu skapī pirmā stāva vestibīlā vai jebkurā Rīgas pilsētas Apkaimju iedzīvotāju centrā, Rīgā (bezmaksas informatīvais tālrunis 80000800) (aptaujas lapas ievietot pasta kastē pie ieejas durvīm), vai elektroniski aizpildīt un nosūtīt portālā www.eriga.lv sadaļā "e-pakalpojumi privātpersonām" - "sabiedrības līdzdalība".

Pēc publiskās apspriešanas rezultātu apkopošanas Rīgas valstspilsētas pašvaldības Pilsētas attīstības departaments ziņojumu par publiskās apspriešanas rezultātiem virzīs izskatīšanai Rīgas valstspilsētas pašvaldības Apstādījumu saglabāšanas komisijas sēdē (informatīvais tālrunis 67181477, e-pasts: pad@riga.lv).

IENZAĪTIENĀR MATERIĀLIEM PAR PLĀNOTO KOKU CIRŠANU IESPĒJAMS:

1. Rīgas valstspilsētas pašvaldības Pilsētas attīstības departamenta portālā www.rdpad.lv;
2. Rīgas pilsētas pašvaldības portālā www.eriga.lv;
3. Rīgas pilsētas Apkaimju iedzīvotāju centrā Rīgā, Brīvības ielā 49/53;
4. pie koku ciršanas ierosinātāja, Rīgā, Matīsa ielā 52-1, kontaktpersona: Priit Toomingas, tālr. +371 29517927.

NOVIETNES PLĀNS

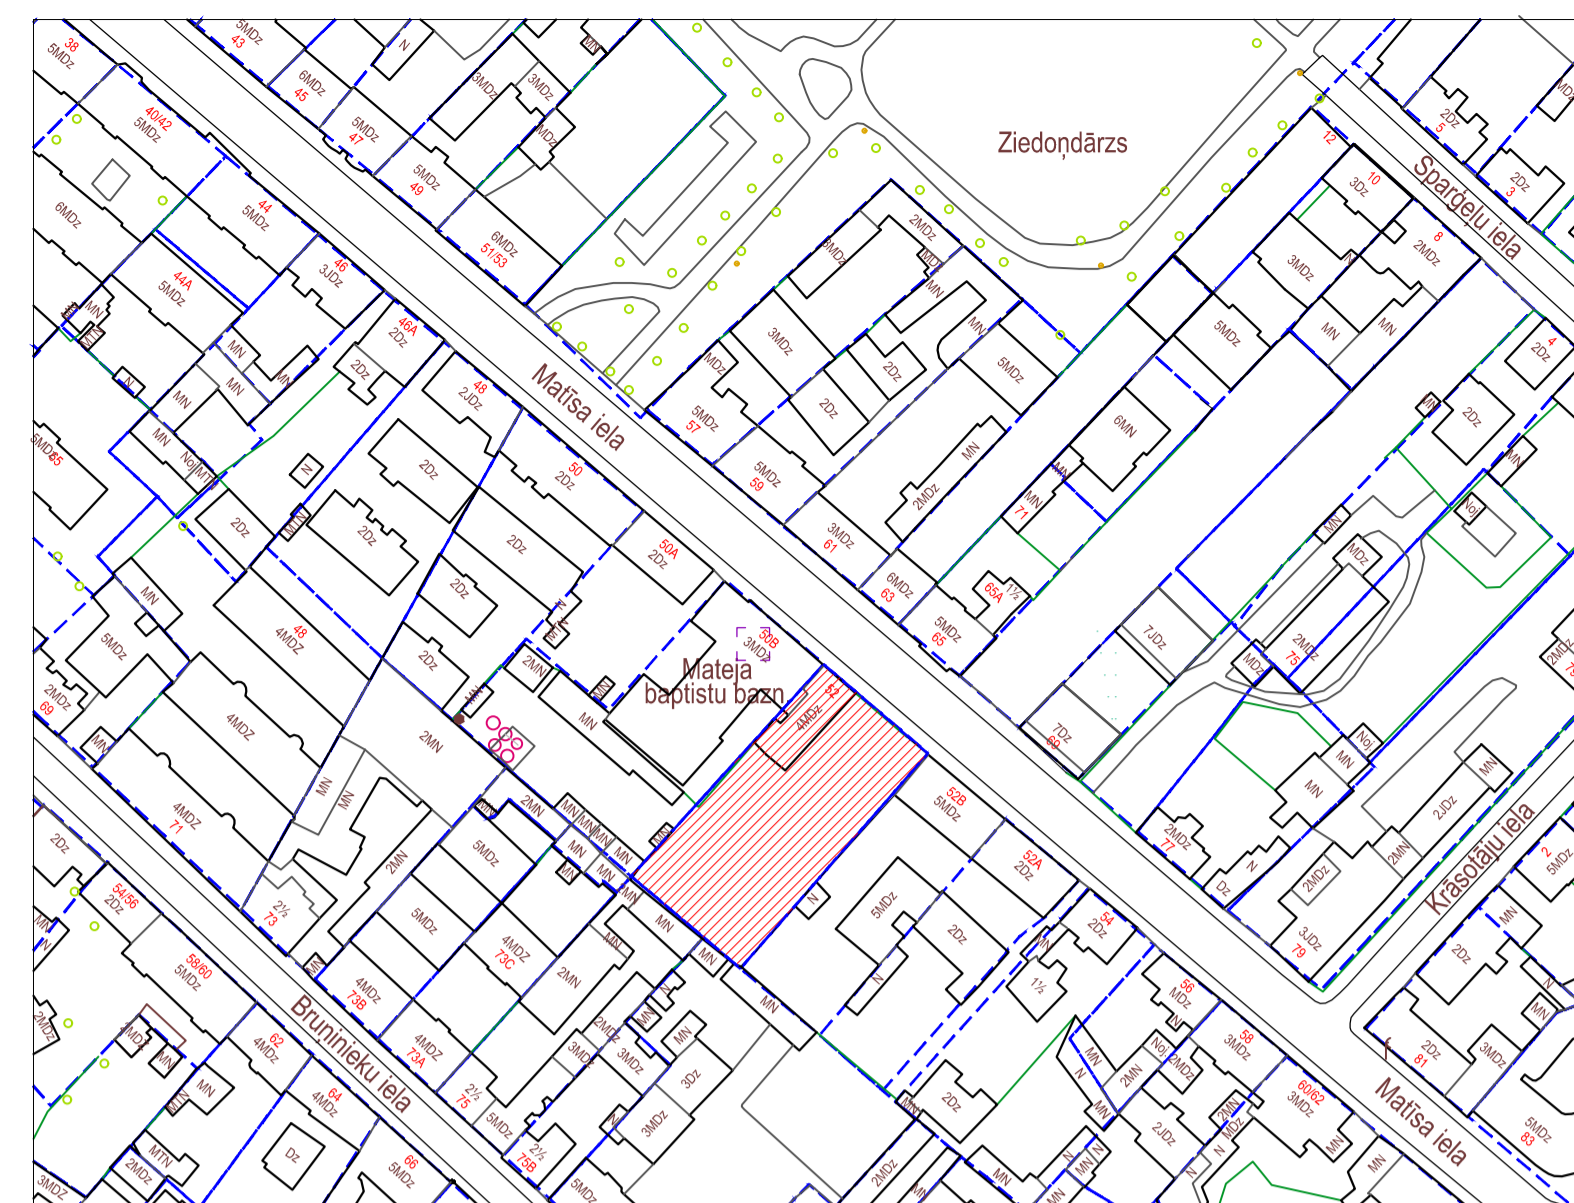


VIZUALIZĀCIJA 1



VIZUALIZĀCIJA 2



LABIEKĀRTOJUMA PLĀNS

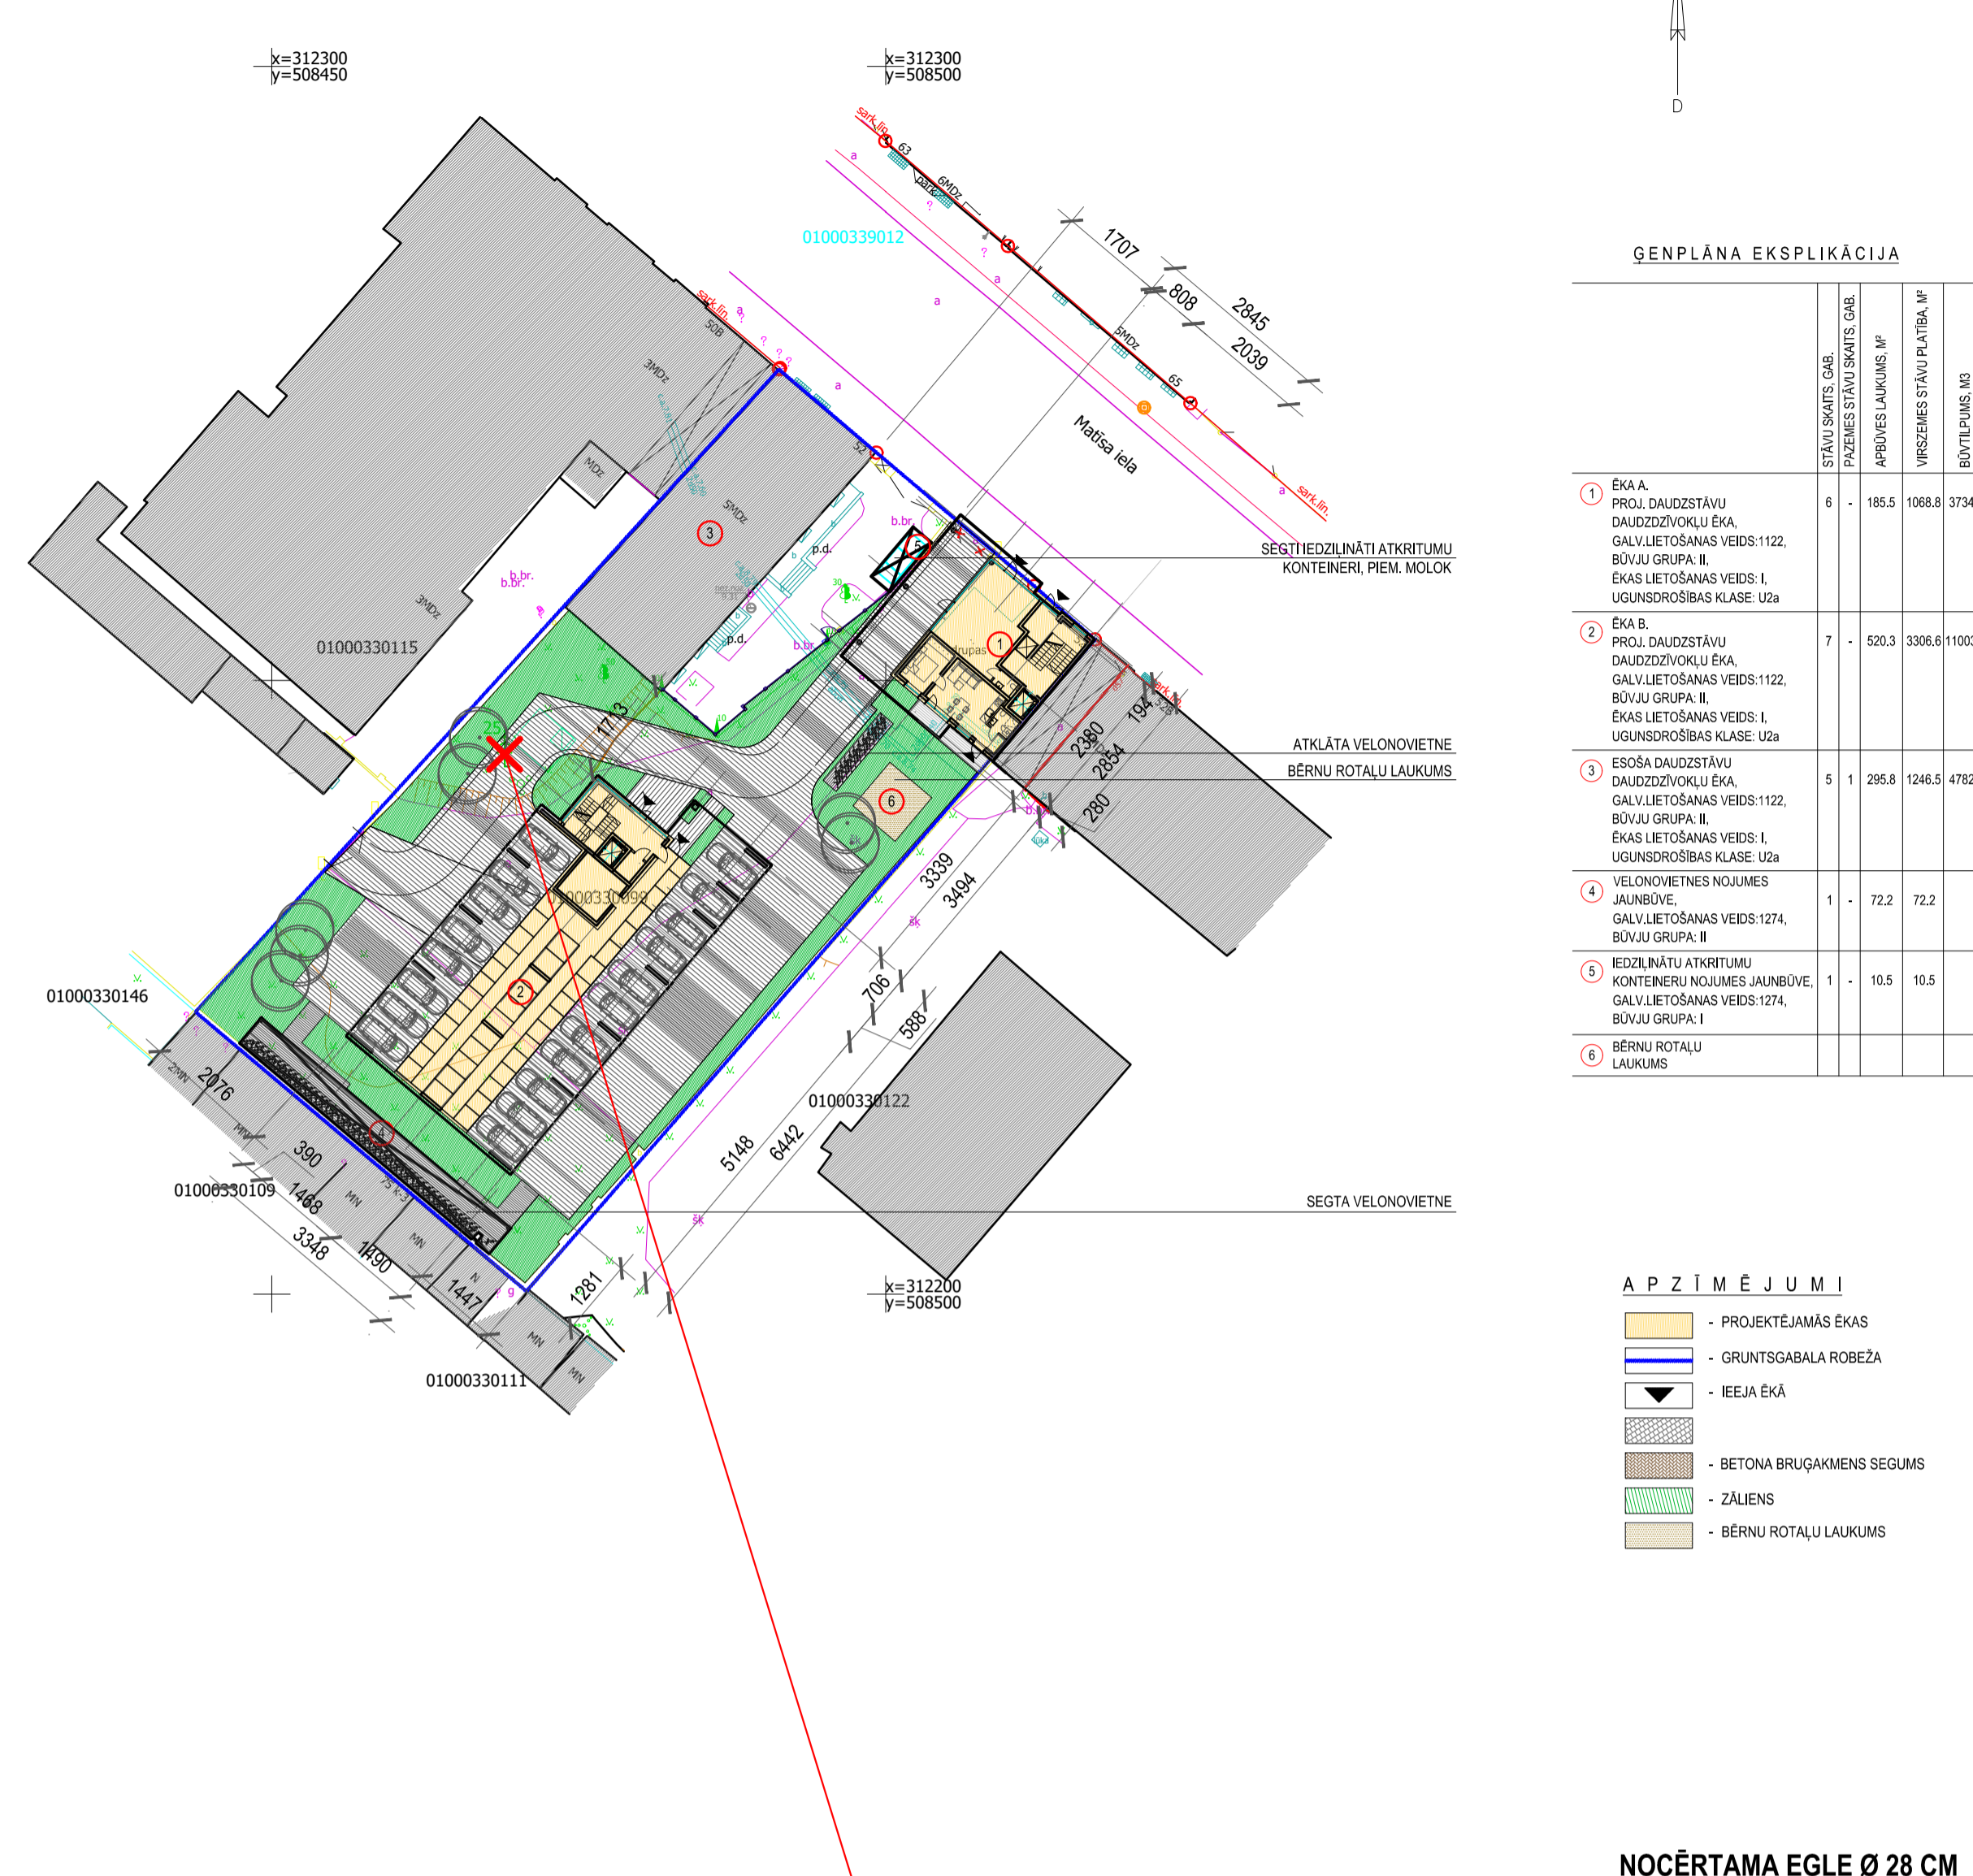

NOCĒRTAMA EGLE $\varnothing 28$ CM

FOTOFIKSĀCIJA 1



FOTOFIKSĀCIJA 2

