


Pilsētbūvniecības pieminekļi un apbūves aizsardzības teritorijas

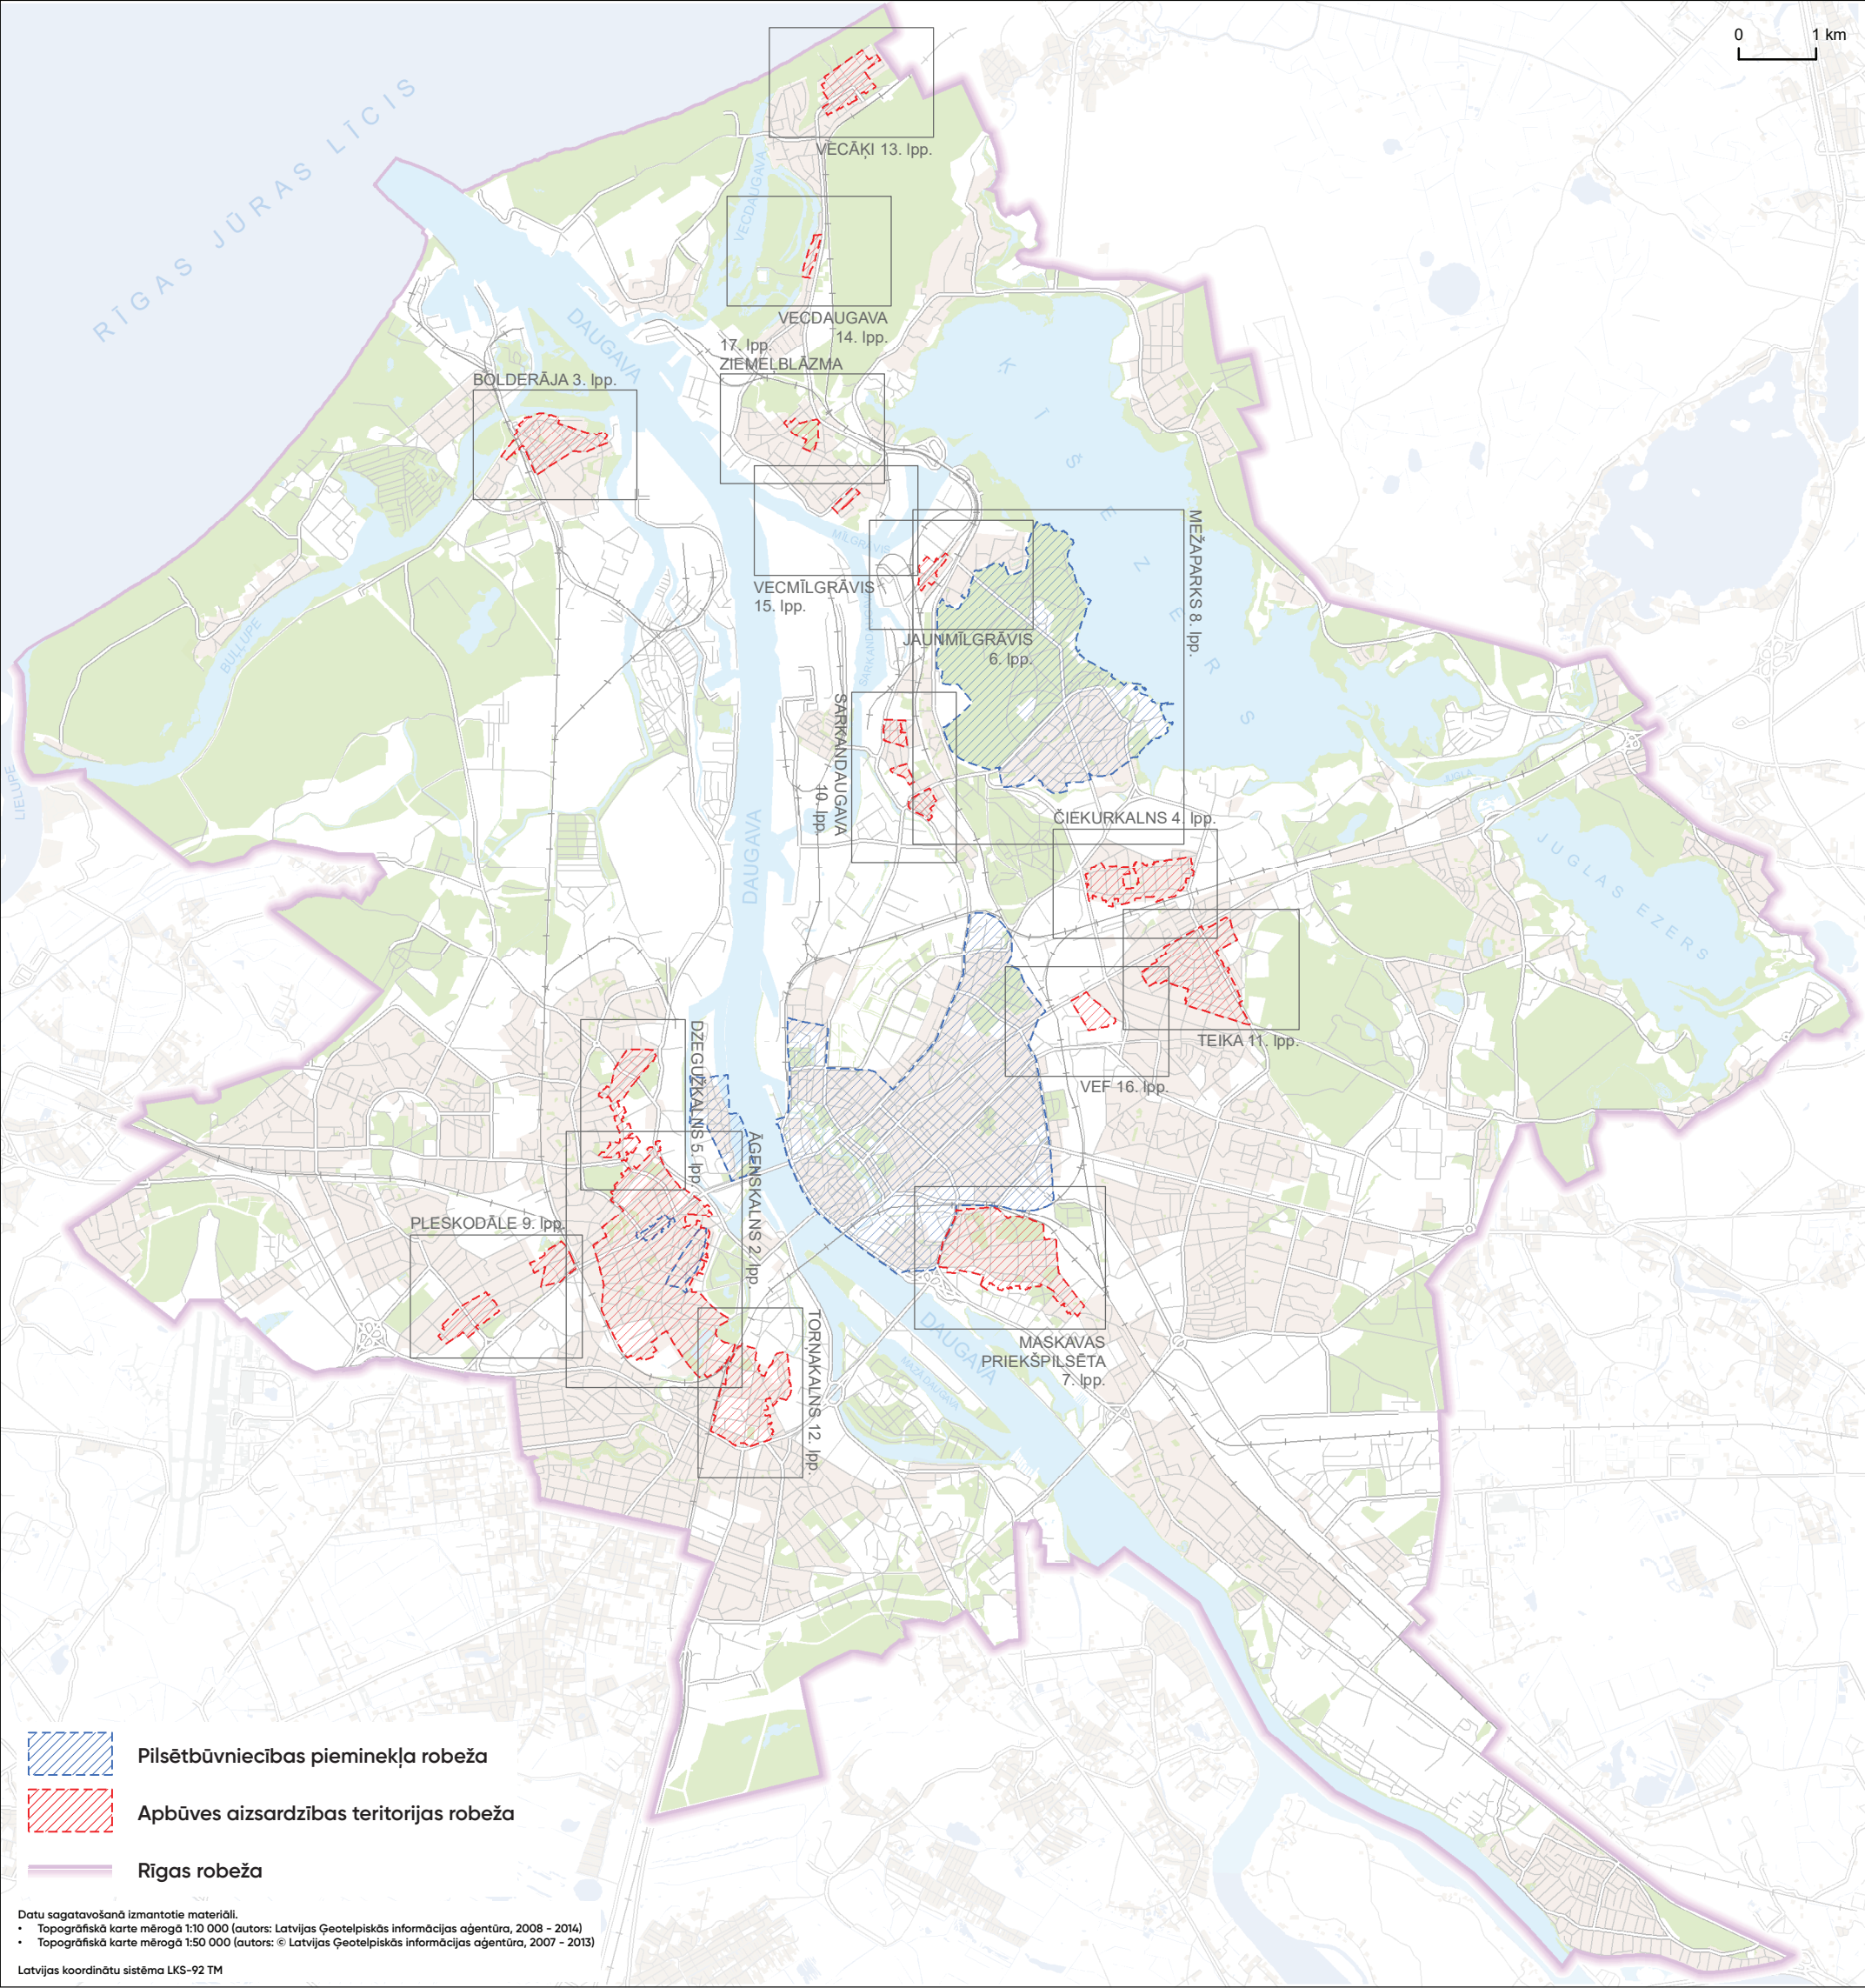

Pilsētbūvniecības pieminekļi un apbūves aizsardzības teritorijas


Apbūves aizsardzības teritorija "Āgenskalns"

Valsts nozīmes pilsētbūvniecības pieminekļi

"Pārdaugavas apbūves fragments" (Nr. 7443) un
"Kalnciema ielas koka apbūve" (Nr. 8583)


- Pilsētbūvniecības pieminekļa robeža
- Apbūves aizsardzības teritorijas robeža
- UNESCO Pasaules mantojuma sarakstā iekļautā Rīgas vēsturiskā centra aizsardzības zonas robeža
- Aizsargājama apbūves grupa
- Perimetrālas apbūves teritorija
- Kultūras piemineklis un tā valsts aizsardzības numurs*
- Komplekss kultūras piemineklis*
- Potenciāli vērtīga vēsturiska būve
- Būve bez noteiktas kultūrvēsturiskas vērtības
- Iedibināta būvlaide
- Iedibināti apbūves izvietojuma principi
- Maksimālais apbūves augstums
- 2 stāvi
- 2,5 stāvi (2 stāvi un jumta stāvs vai jumta izbūve)
- 3 stāvi
- 4 stāvi
- 5 stāvi
- 6 stāvi
- 12 stāvi

*Valsts aizsargājamo kultūras pieminekļu attēlojums RTP ir informatīvs un var mainīties atbilstoši kompetento institūciju lēmumiem. Informācija par pieminekļa statusu, vērtību, atrašanās vietu, robežām u.c. precizējama Nacionālajā kultūras mantojuma pārvaldē.

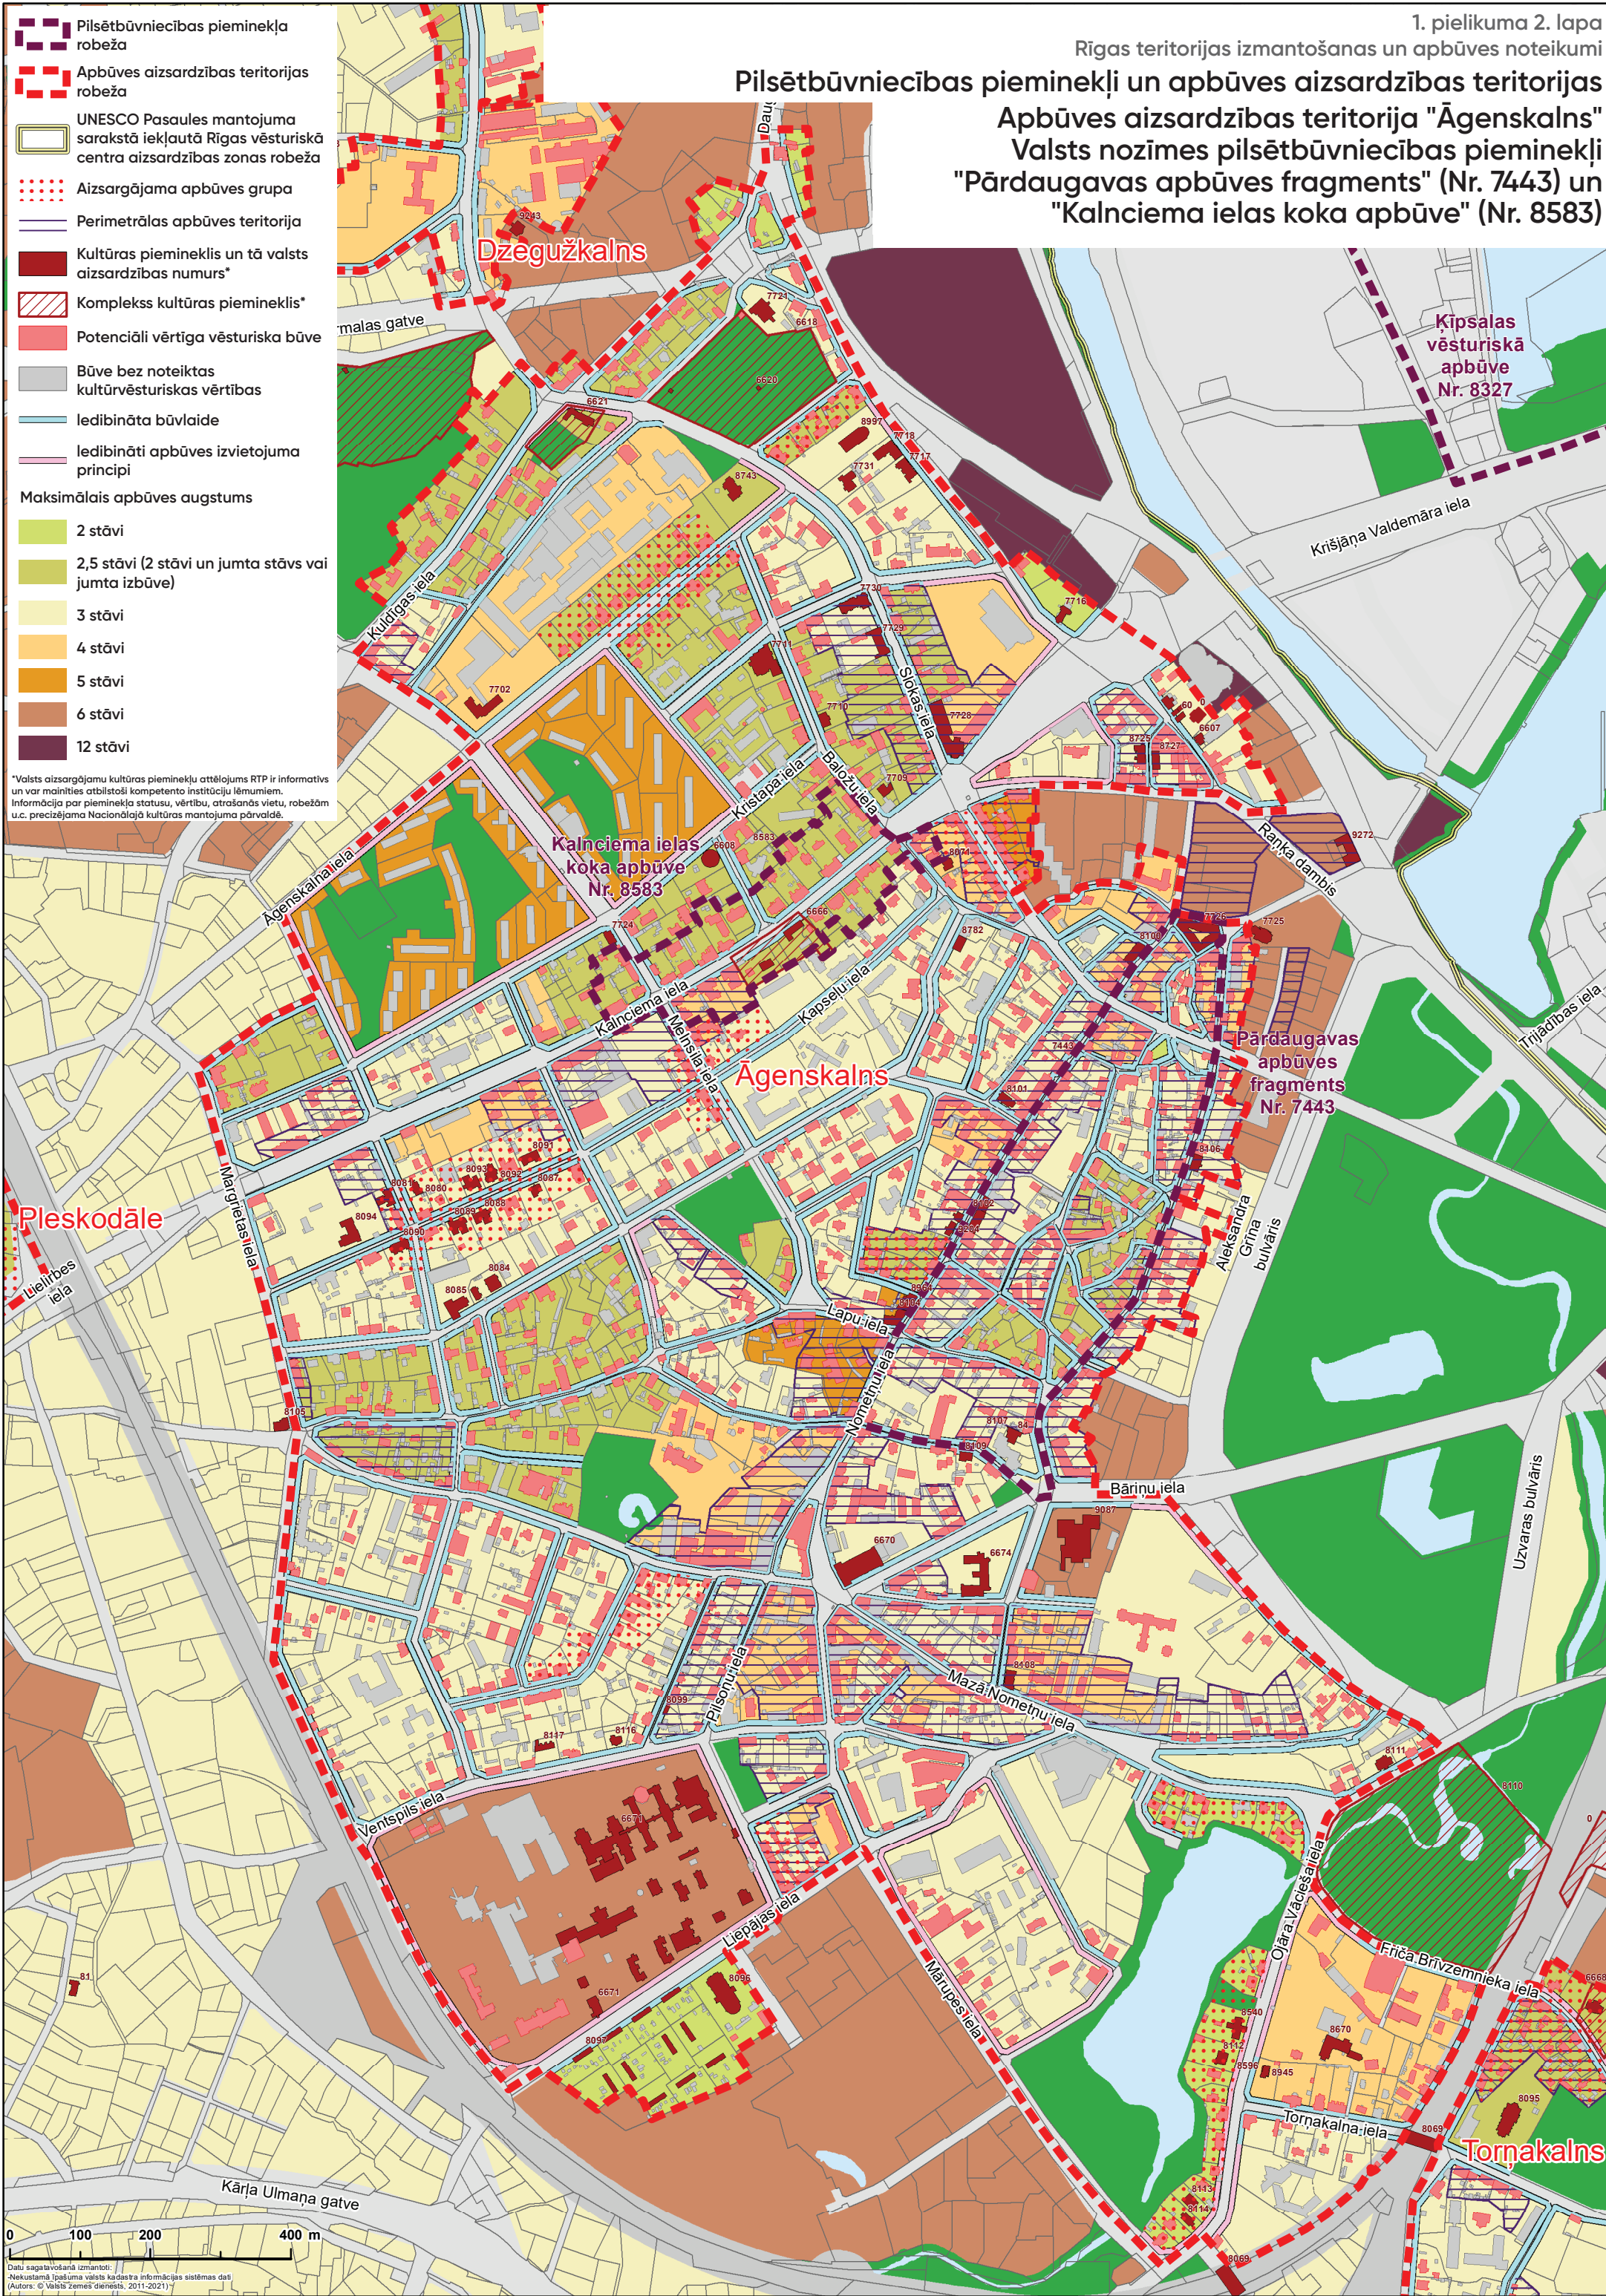


Pilsētbūvniecības pieminekļi un apbūves aizsardzības teritorijas

Apbūves aizsardzības teritorija "Bolderāja"

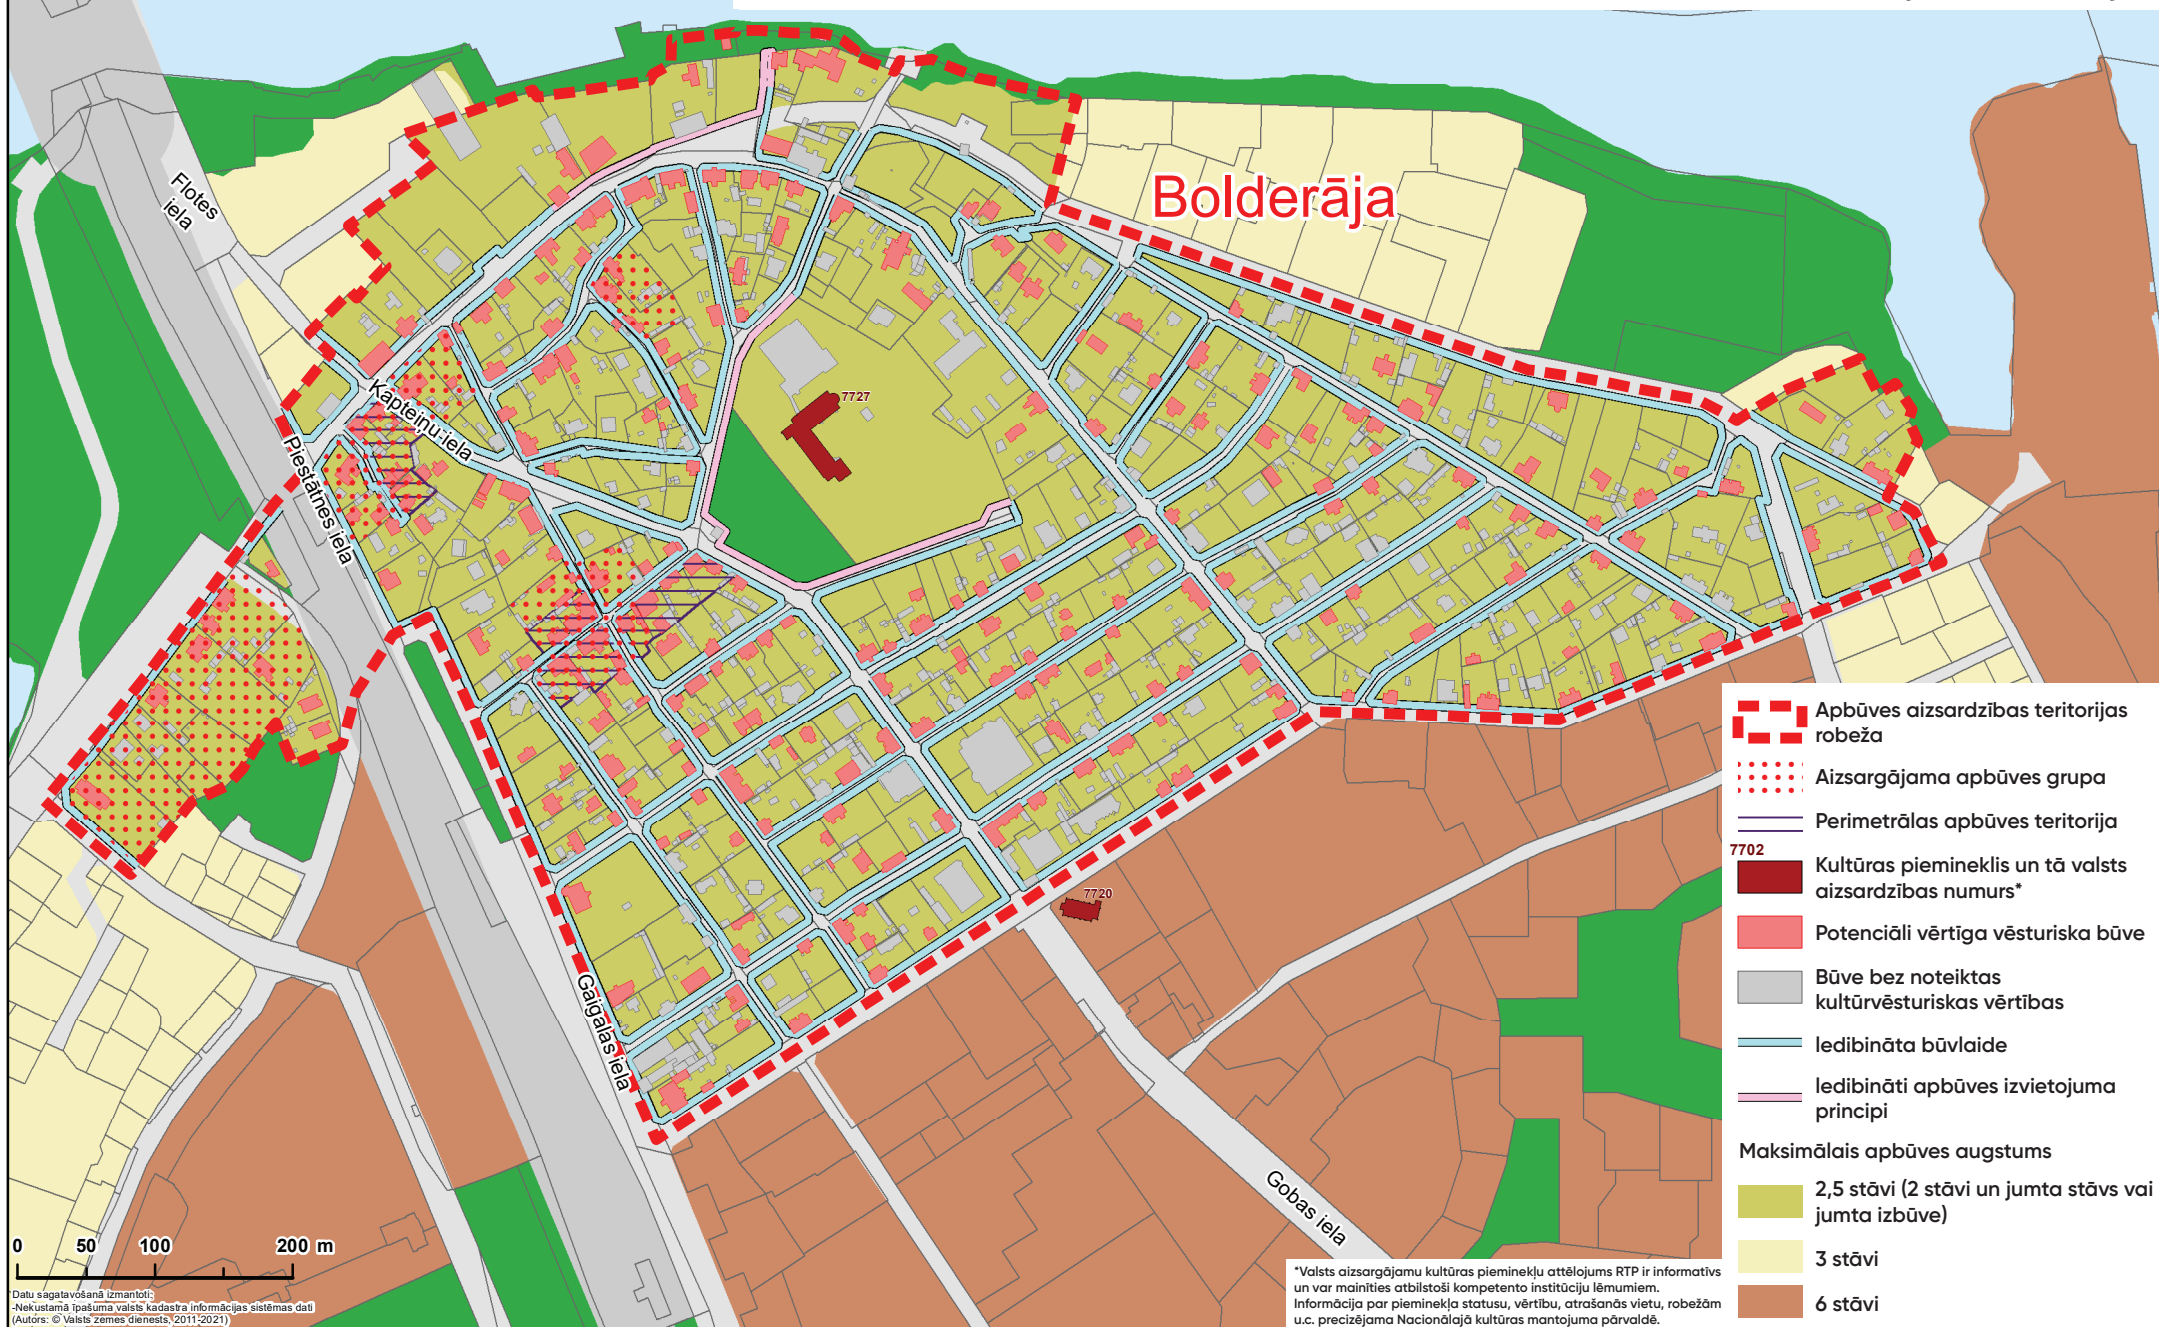


Pilsētбūvniecības pieminekļi un apbūves aizsardzības teritorijas

Apbūves aizsardzības teritorija "Čiekurkalns"

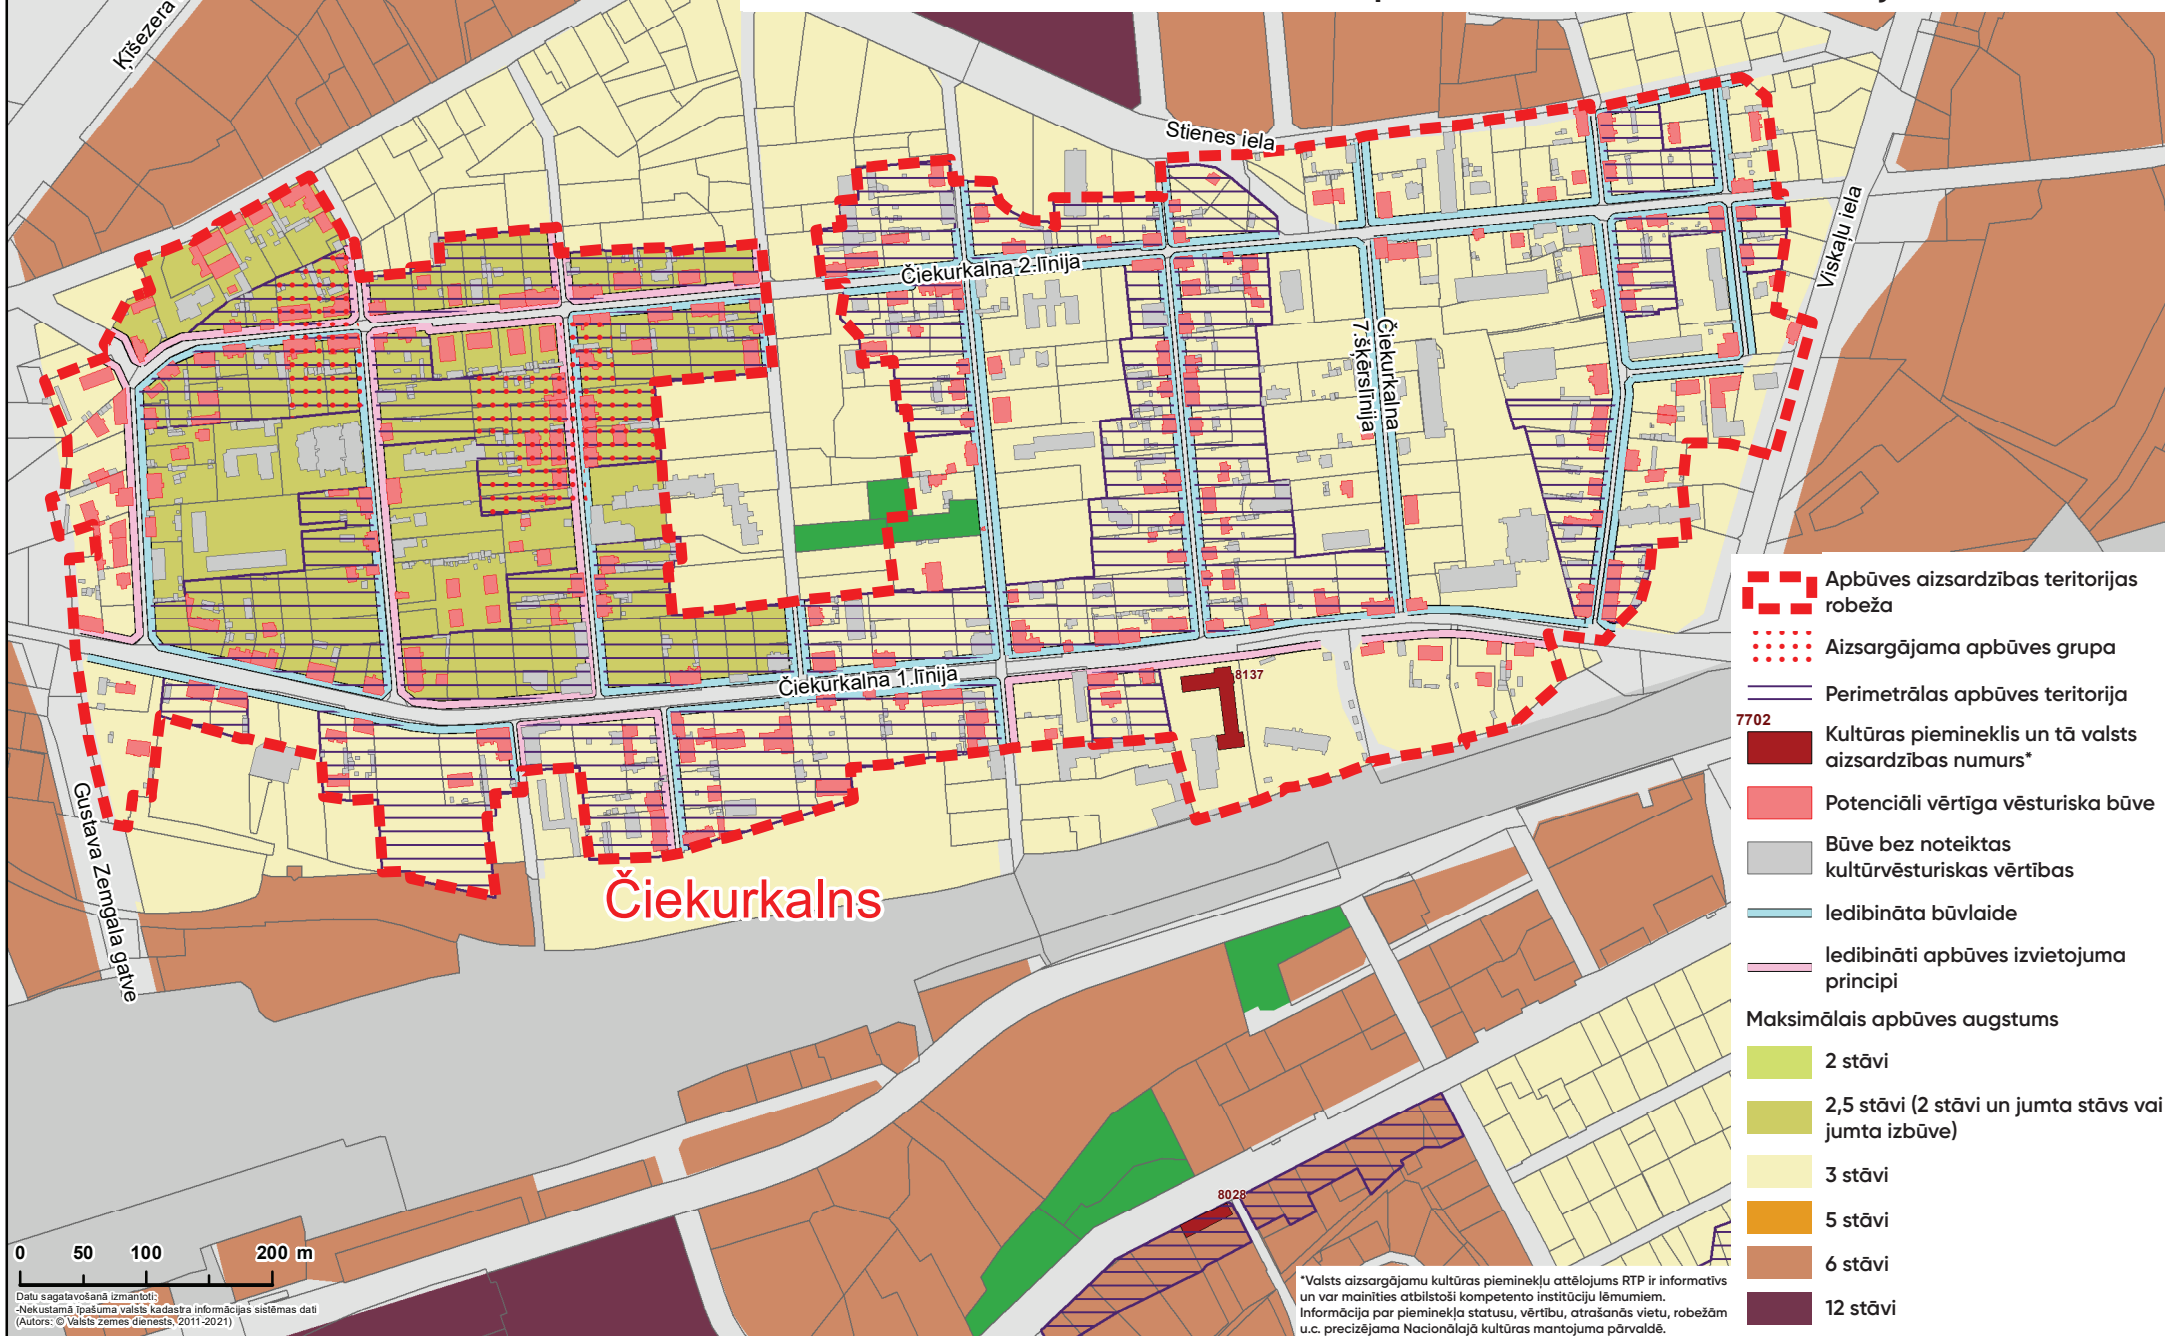


Pilsētbūvniecības pieminekļi un apbūves aizsardzības teritorijas

Apbūves aizsardzības teritorija "Dzegužkalns"

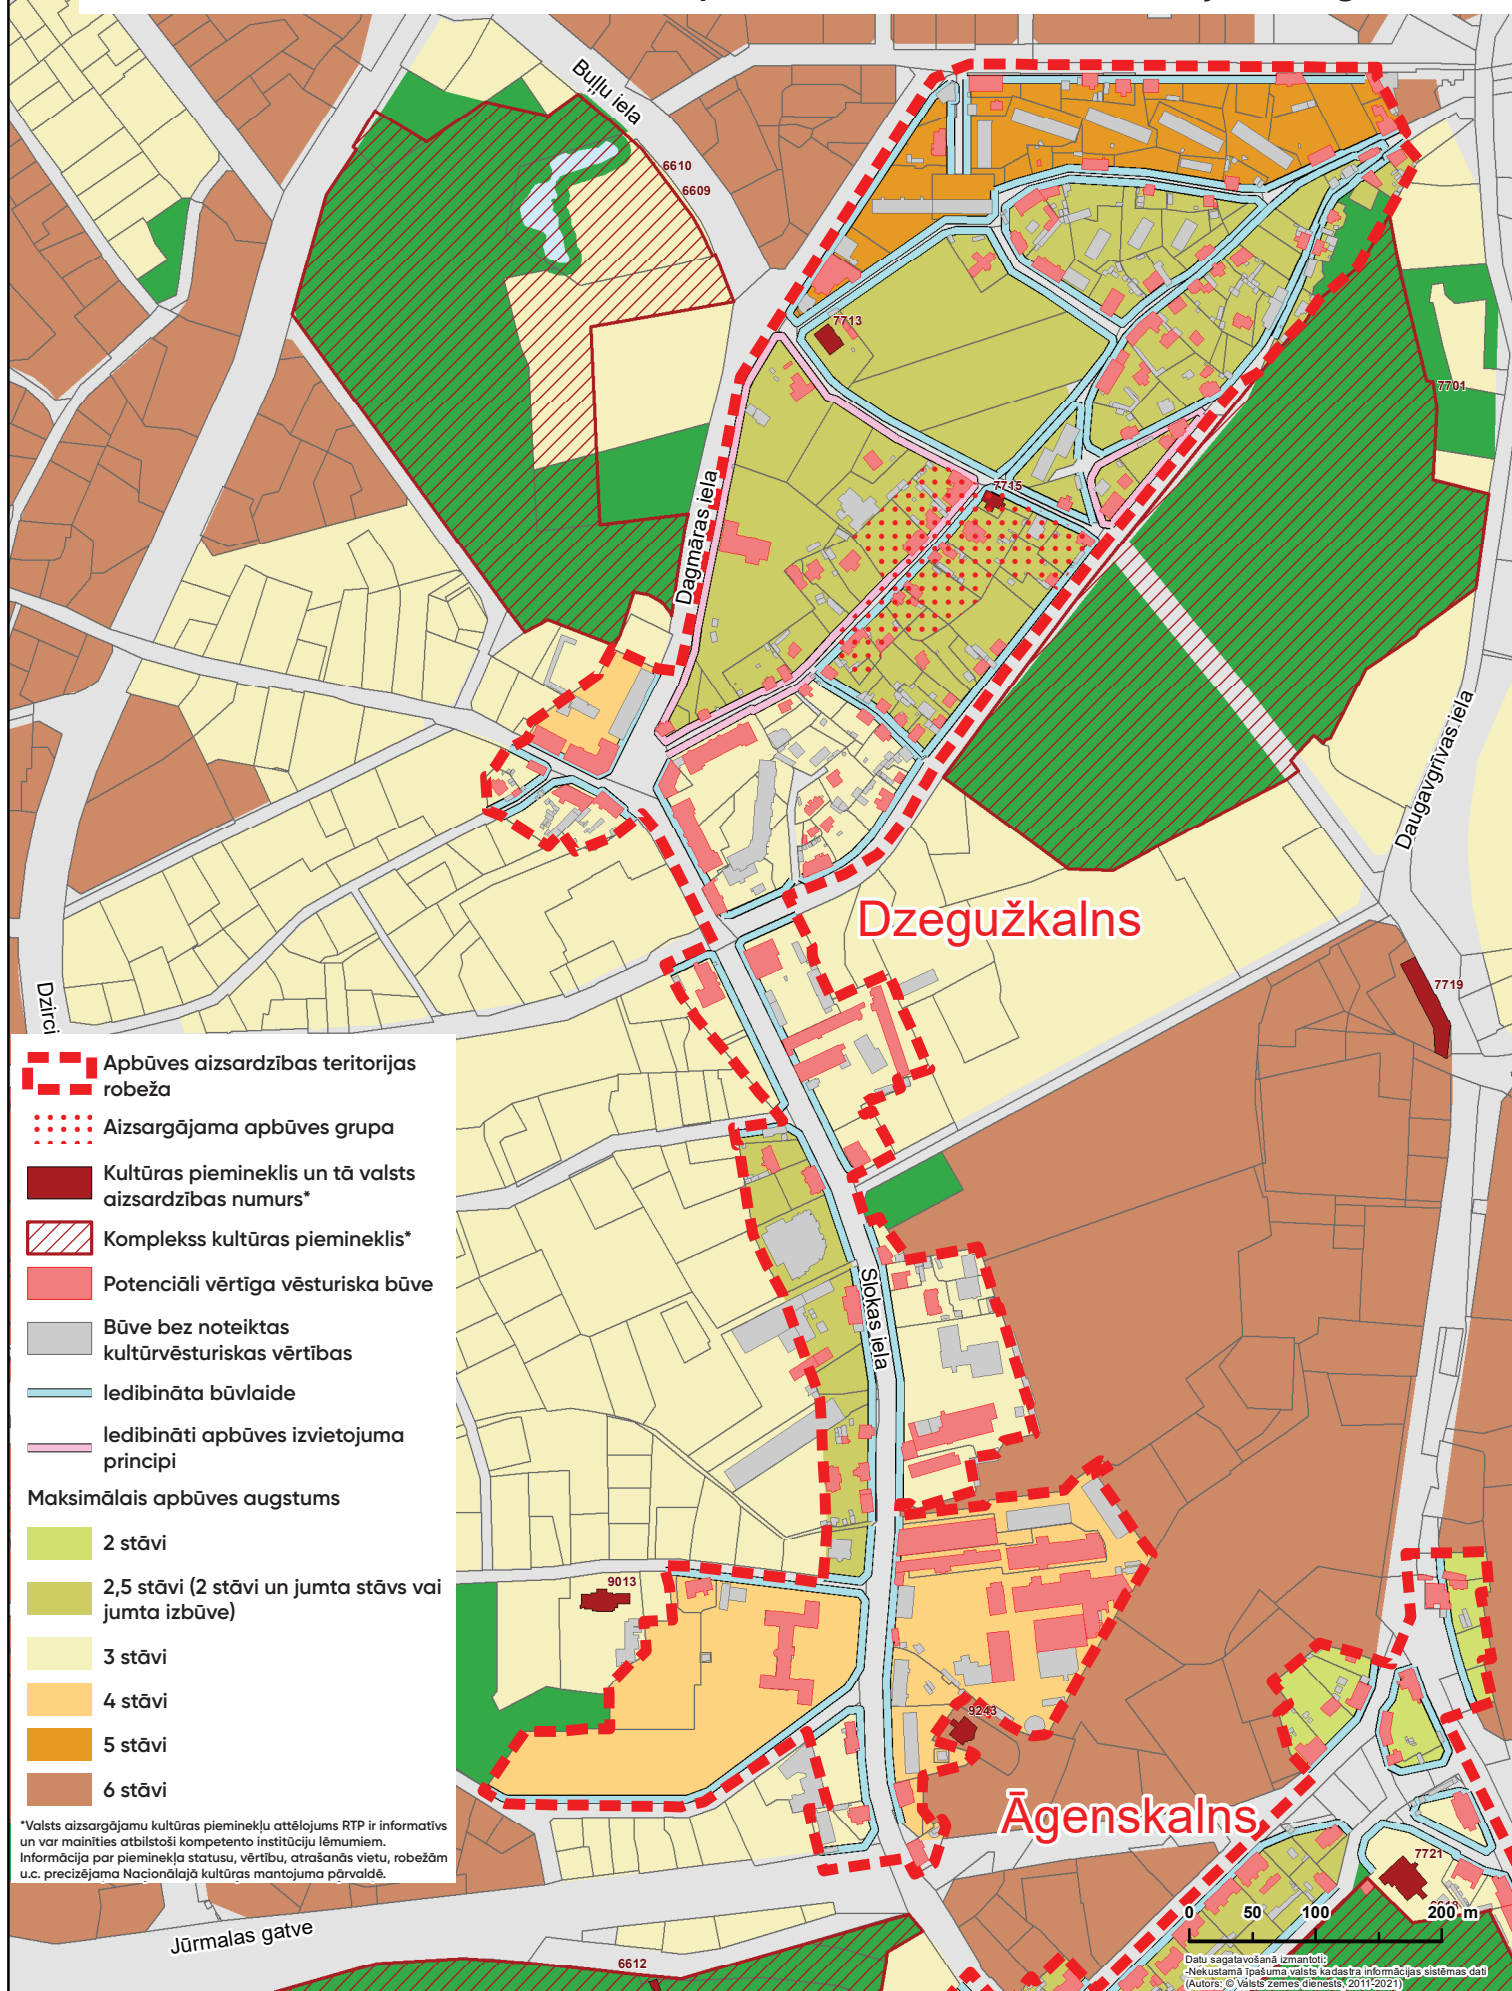


Jaunmīlgrāvis

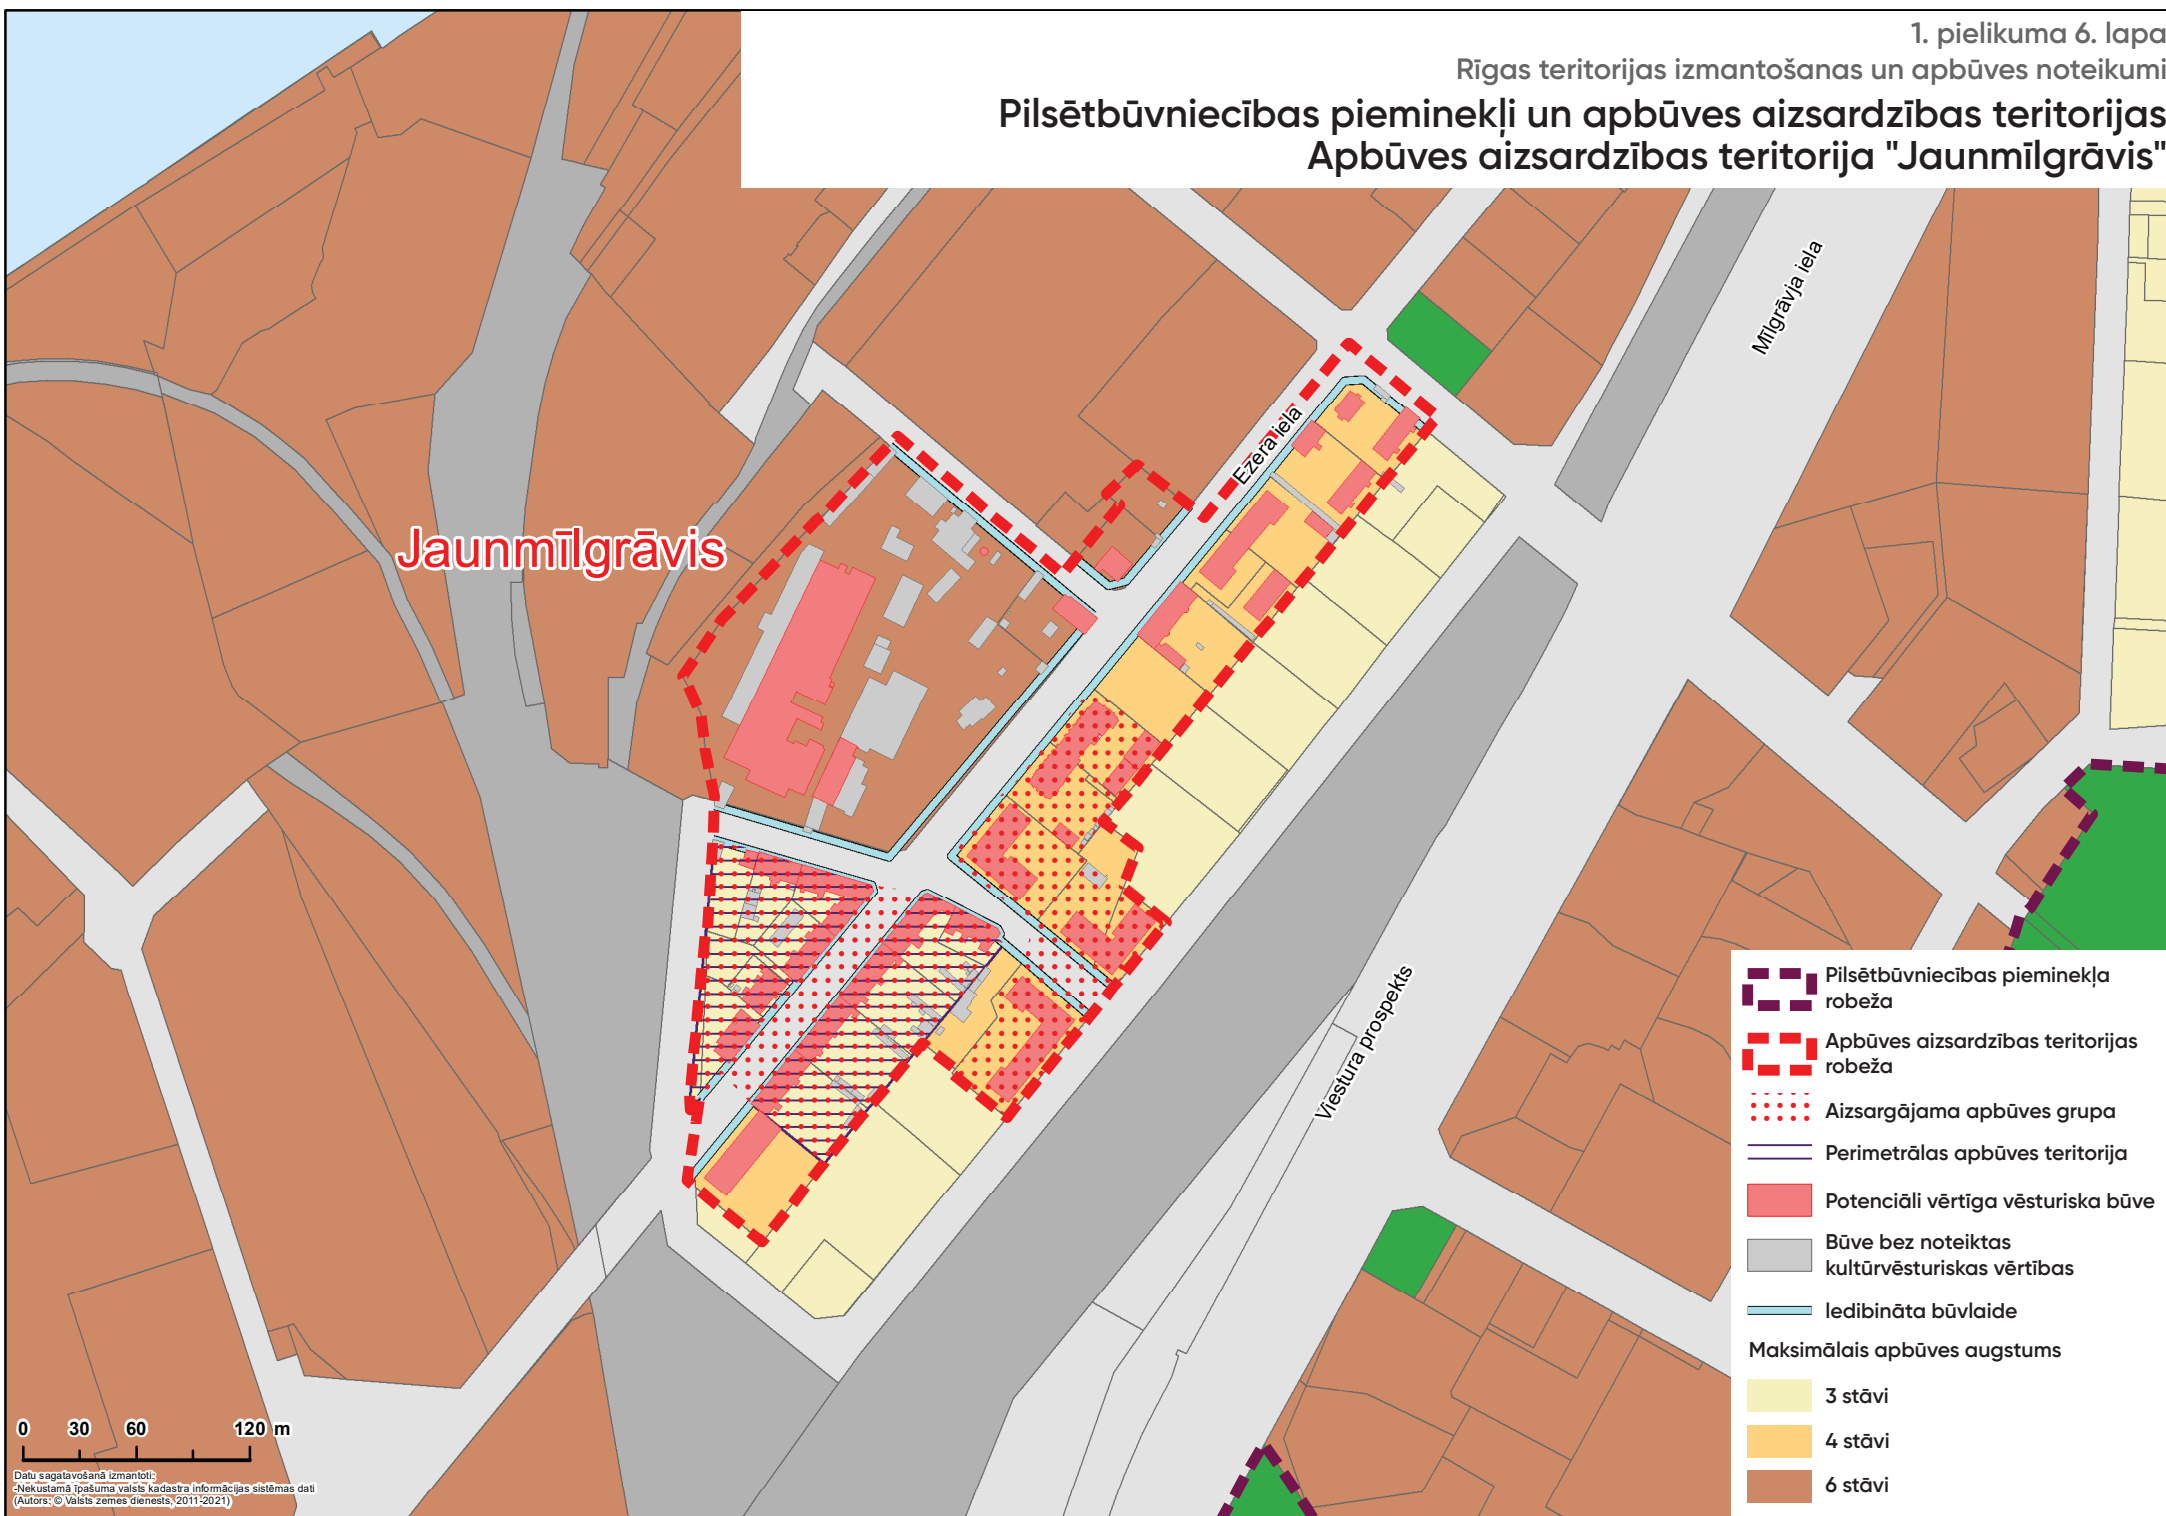

- Pilsētbūvniecības pieminekļa robeža
- Apbūves aizsardzības teritorijas robeža
- UNESCO Pasaules mantojuma sarakstā iekļautā Rīgas vēsturiskā centra aizsardzības zonas robeža
- Aizsargājama apbūves grupa
- Perimetrālas apbūves teritorija
- Kultūras piemineklis un tā valsts aizsardzības numurs*
- Komplekss kultūras piemineklis*
- Potenciāli vērtīga vēsturiska būve
- Būve bez noteiktas kultūrvēsturiskas vērtības
- Iedibināta būvlaide
- Maksimālais apbūves augstums
- 2,5 stāvi (2 stāvi un jumta stāvs vai jumta izbūve)
- 3 stāvi
- 4 stāvi
- 5 stāvi
- 6 stāvi
- 12 stāvi

*Valsts aizsargājamo kultūras pieminekļu attēlojums RTP ir informatīvs un var mainīties atbilstoši kompetento institūciju lēmumiem. Informācija par pieminekļa statusu, vērtību, atrašanās vietu, robežām u.c. precizējama Nacionālajā kultūras mantojuma pārvaldē.

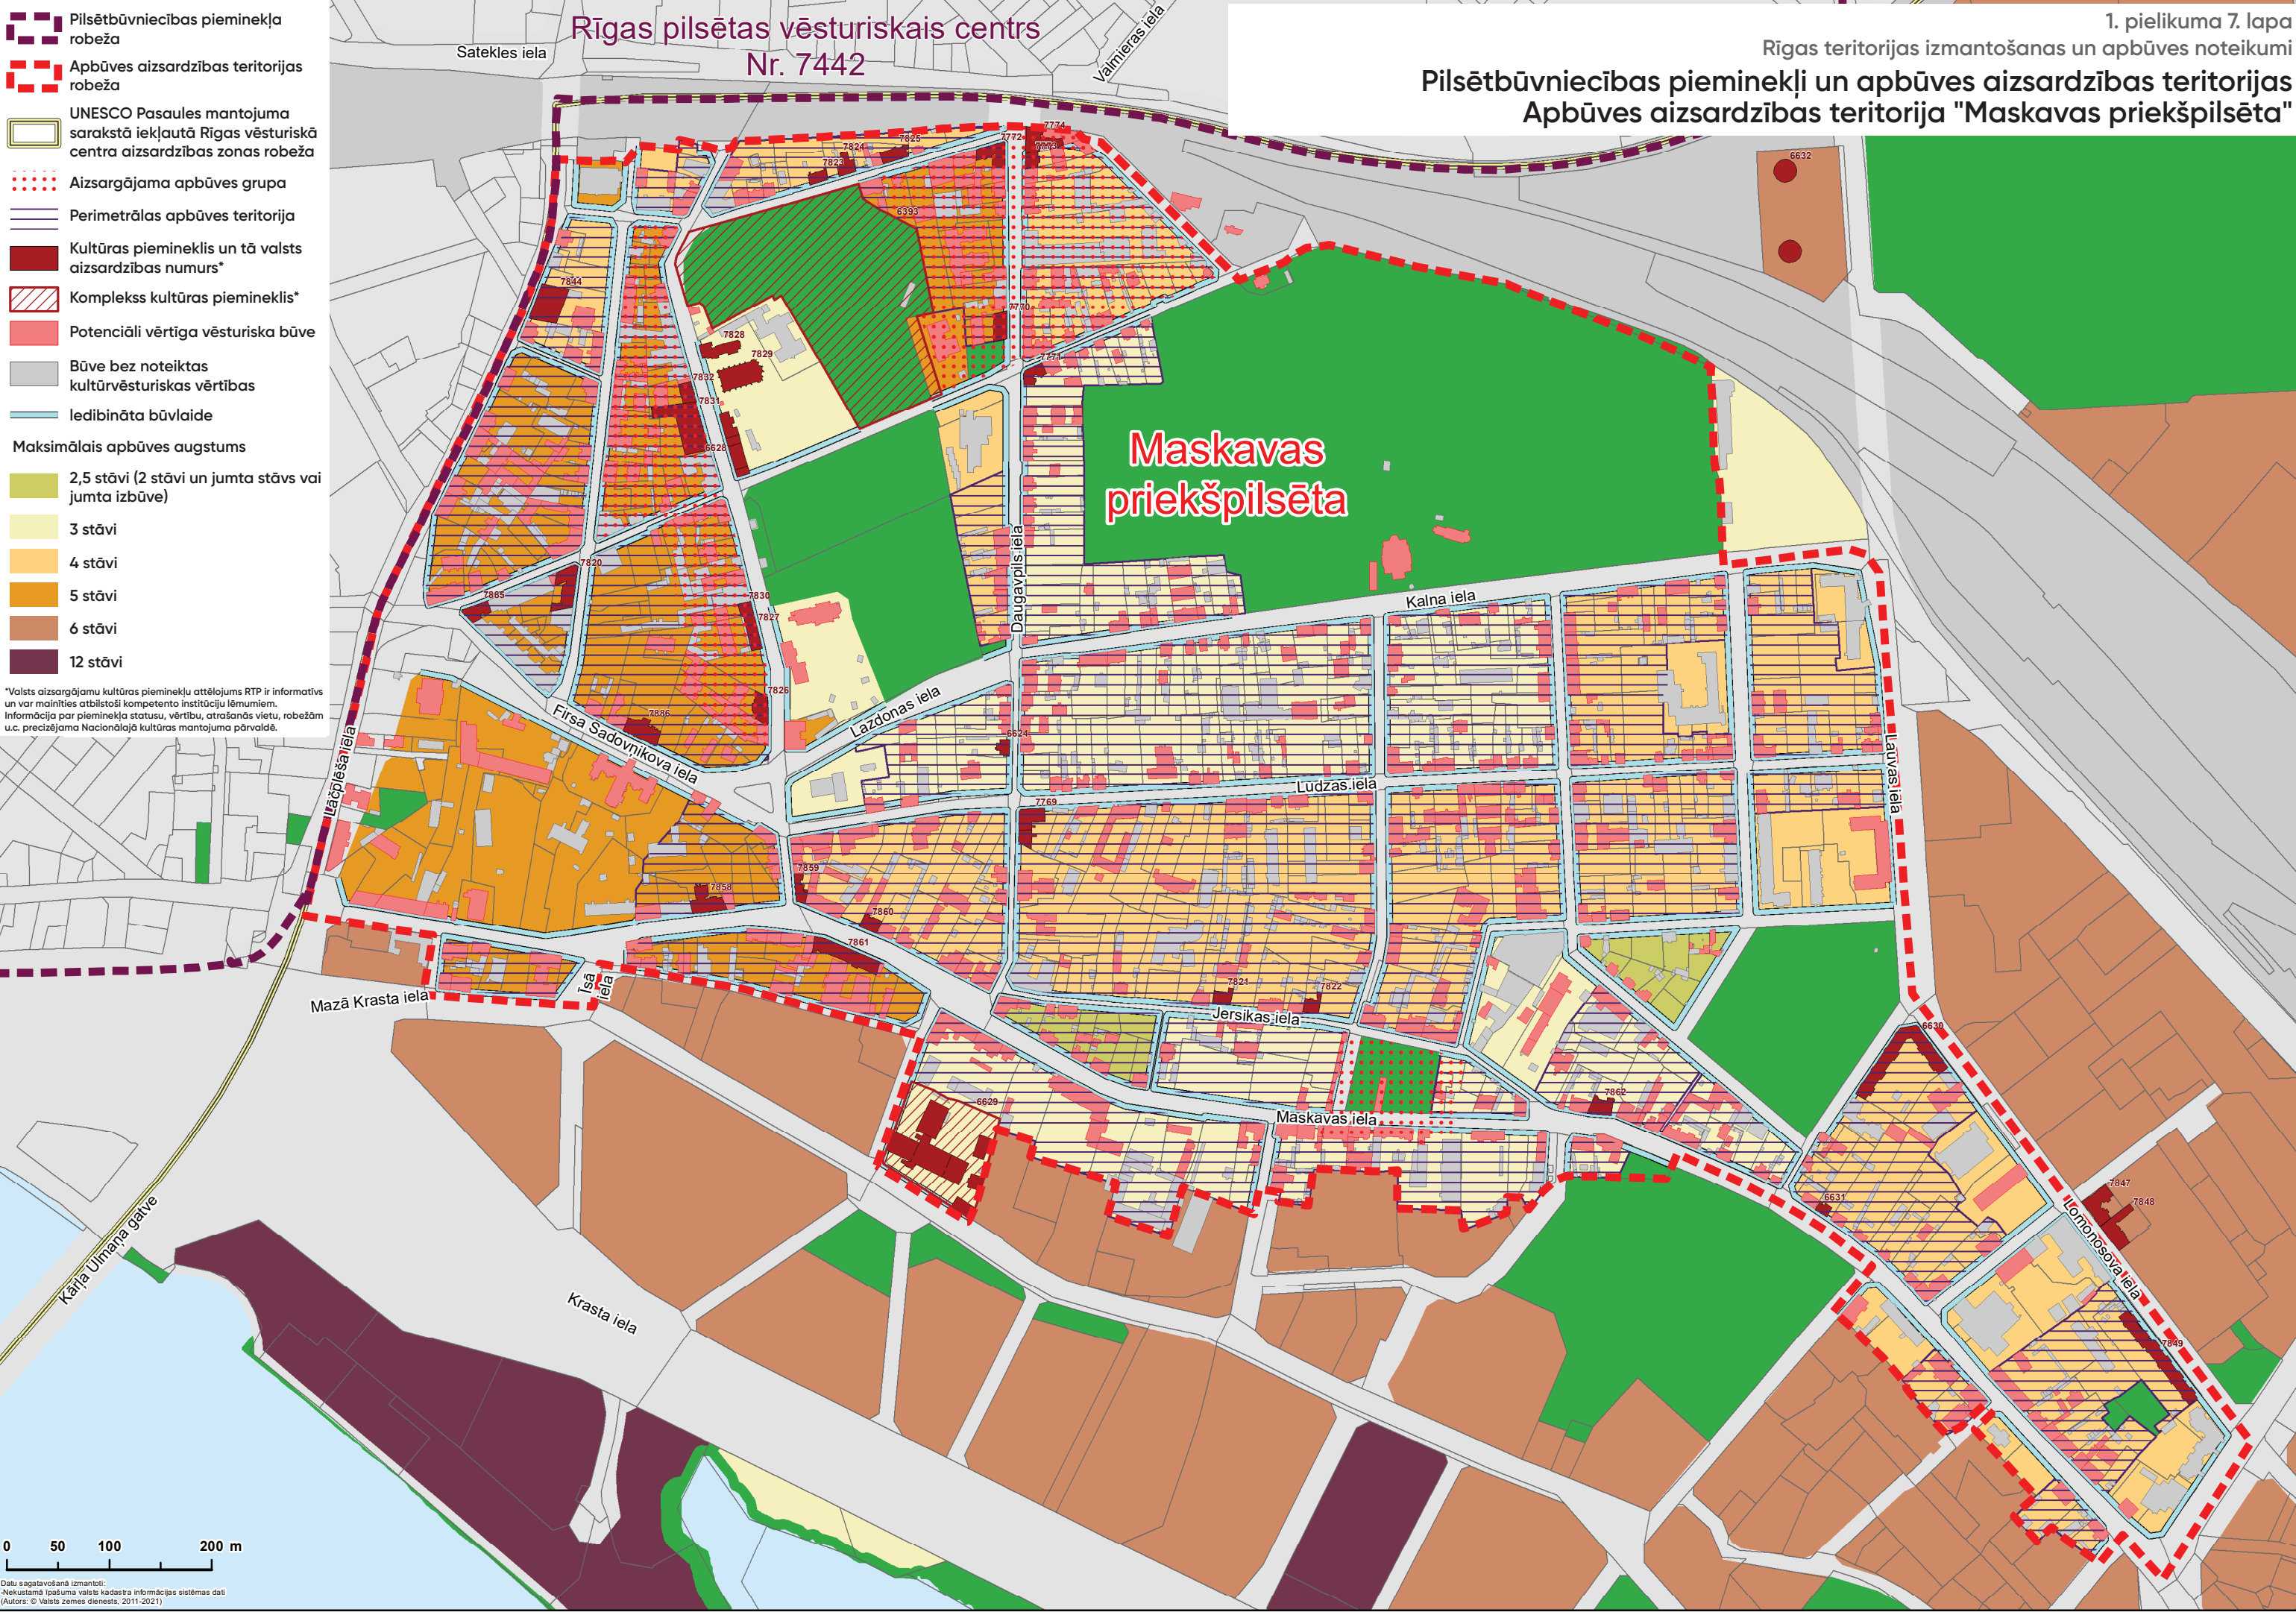


Pilsētņēmniecības pieminekļi un apbūves aizsardzības teritorijas
Valsts nozīmes pilsētņēmniecības piemineklis "Mežaparks" (Nr. 7444)




Pilsētņēmniecības pieminekļi un apbūves aizsardzības teritorijas

Apbūves aizsardzības teritorija "Pleskodāle"

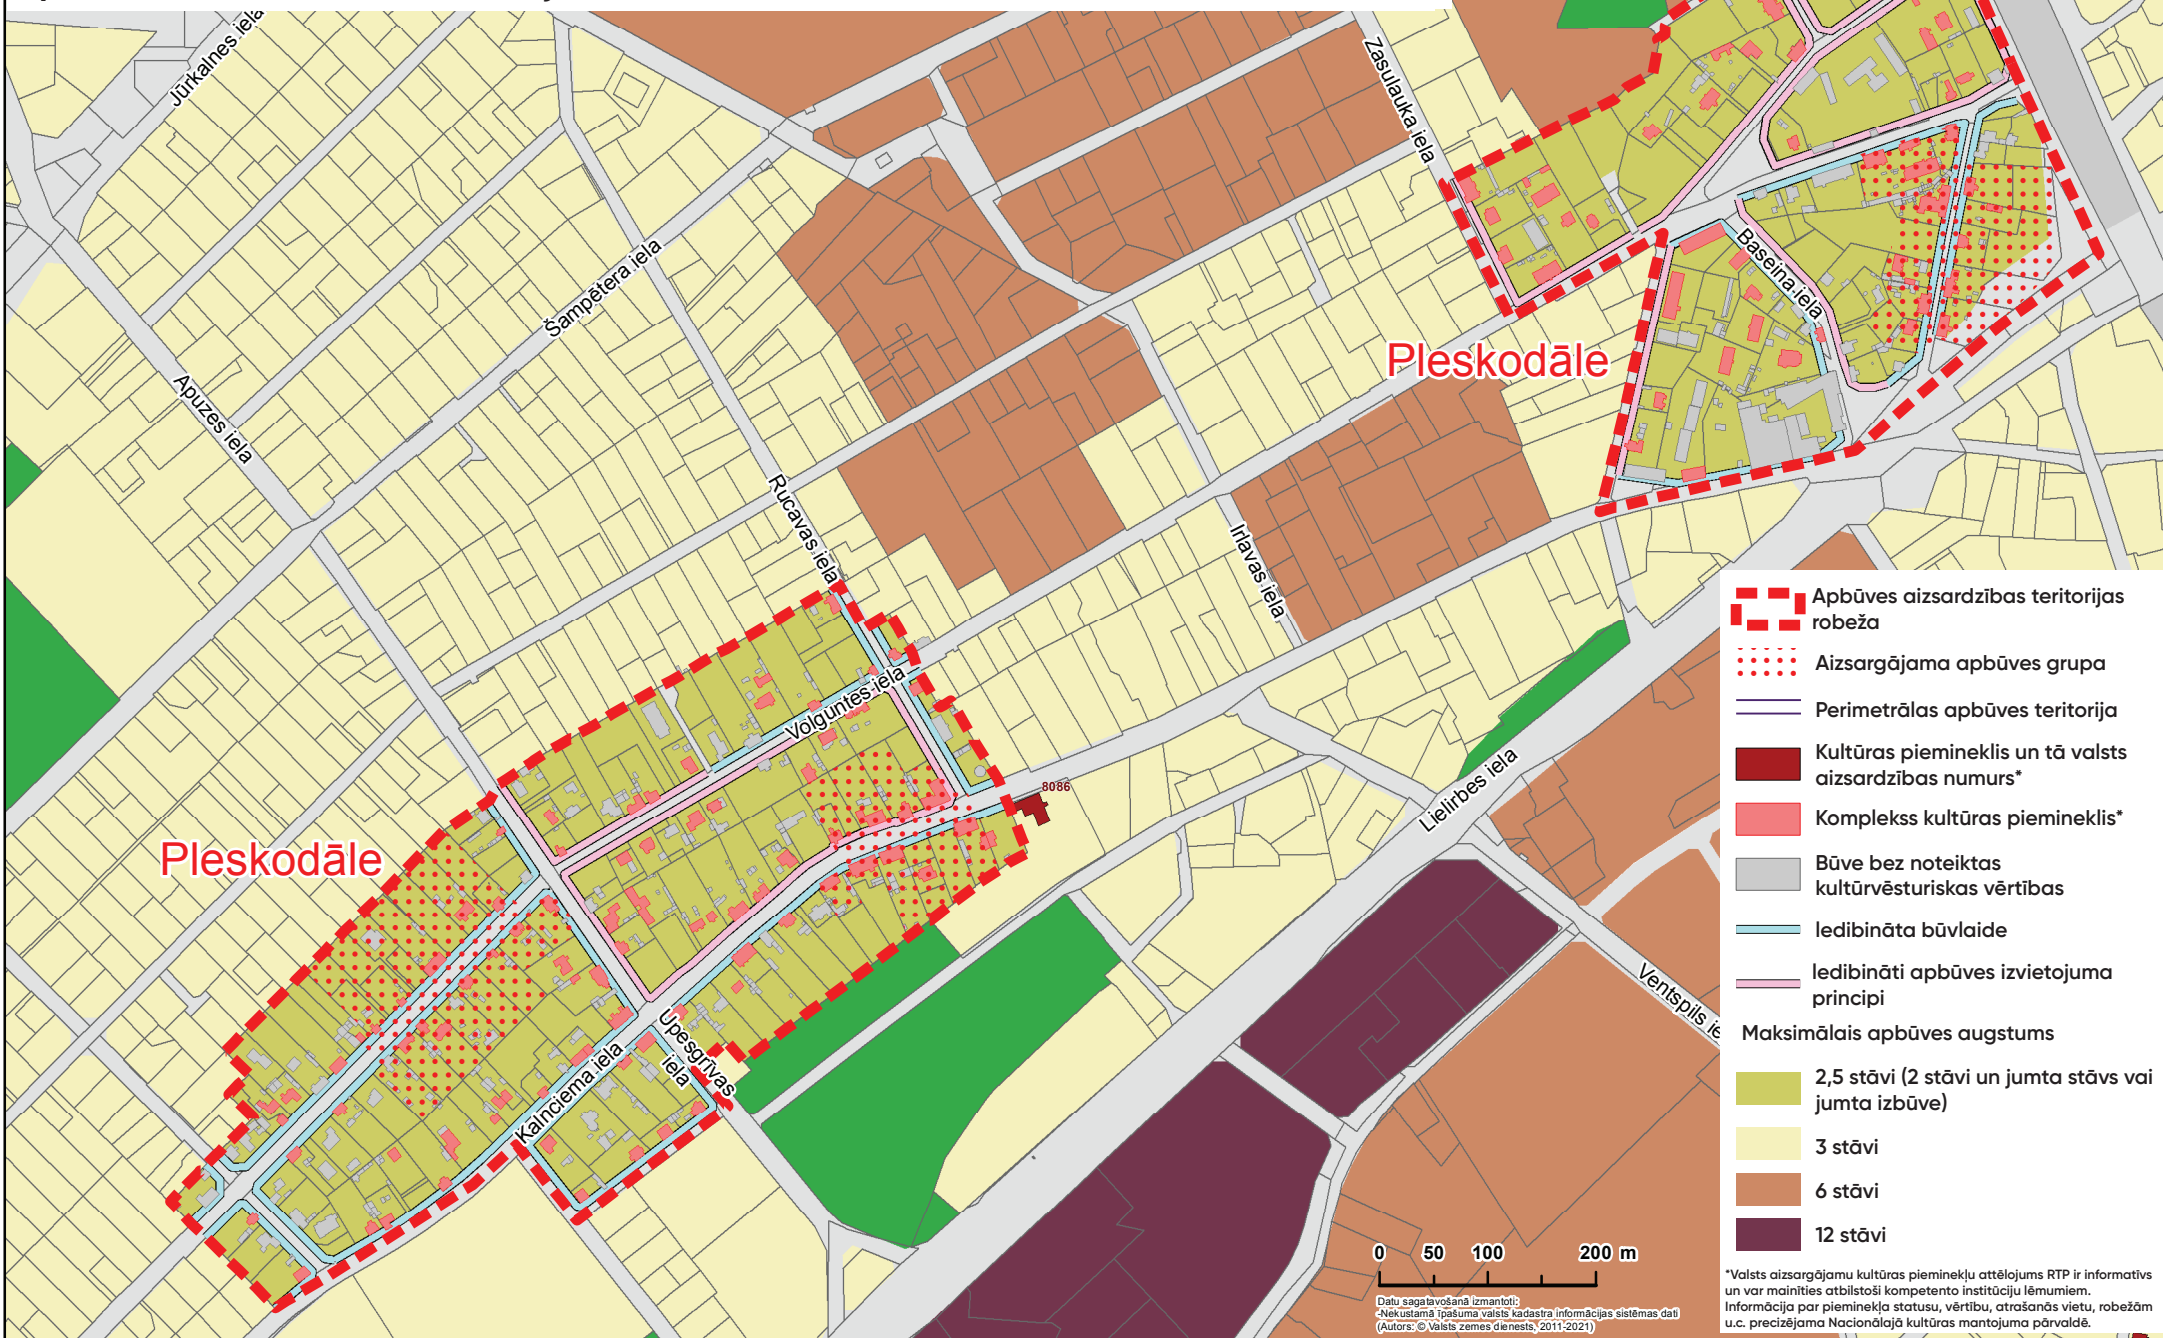


Pilsētbūvniecības pieminekļi un apbūves aizsardzības teritorijas

Apbūves aizsardzības teritorija "Sarkandaugava"

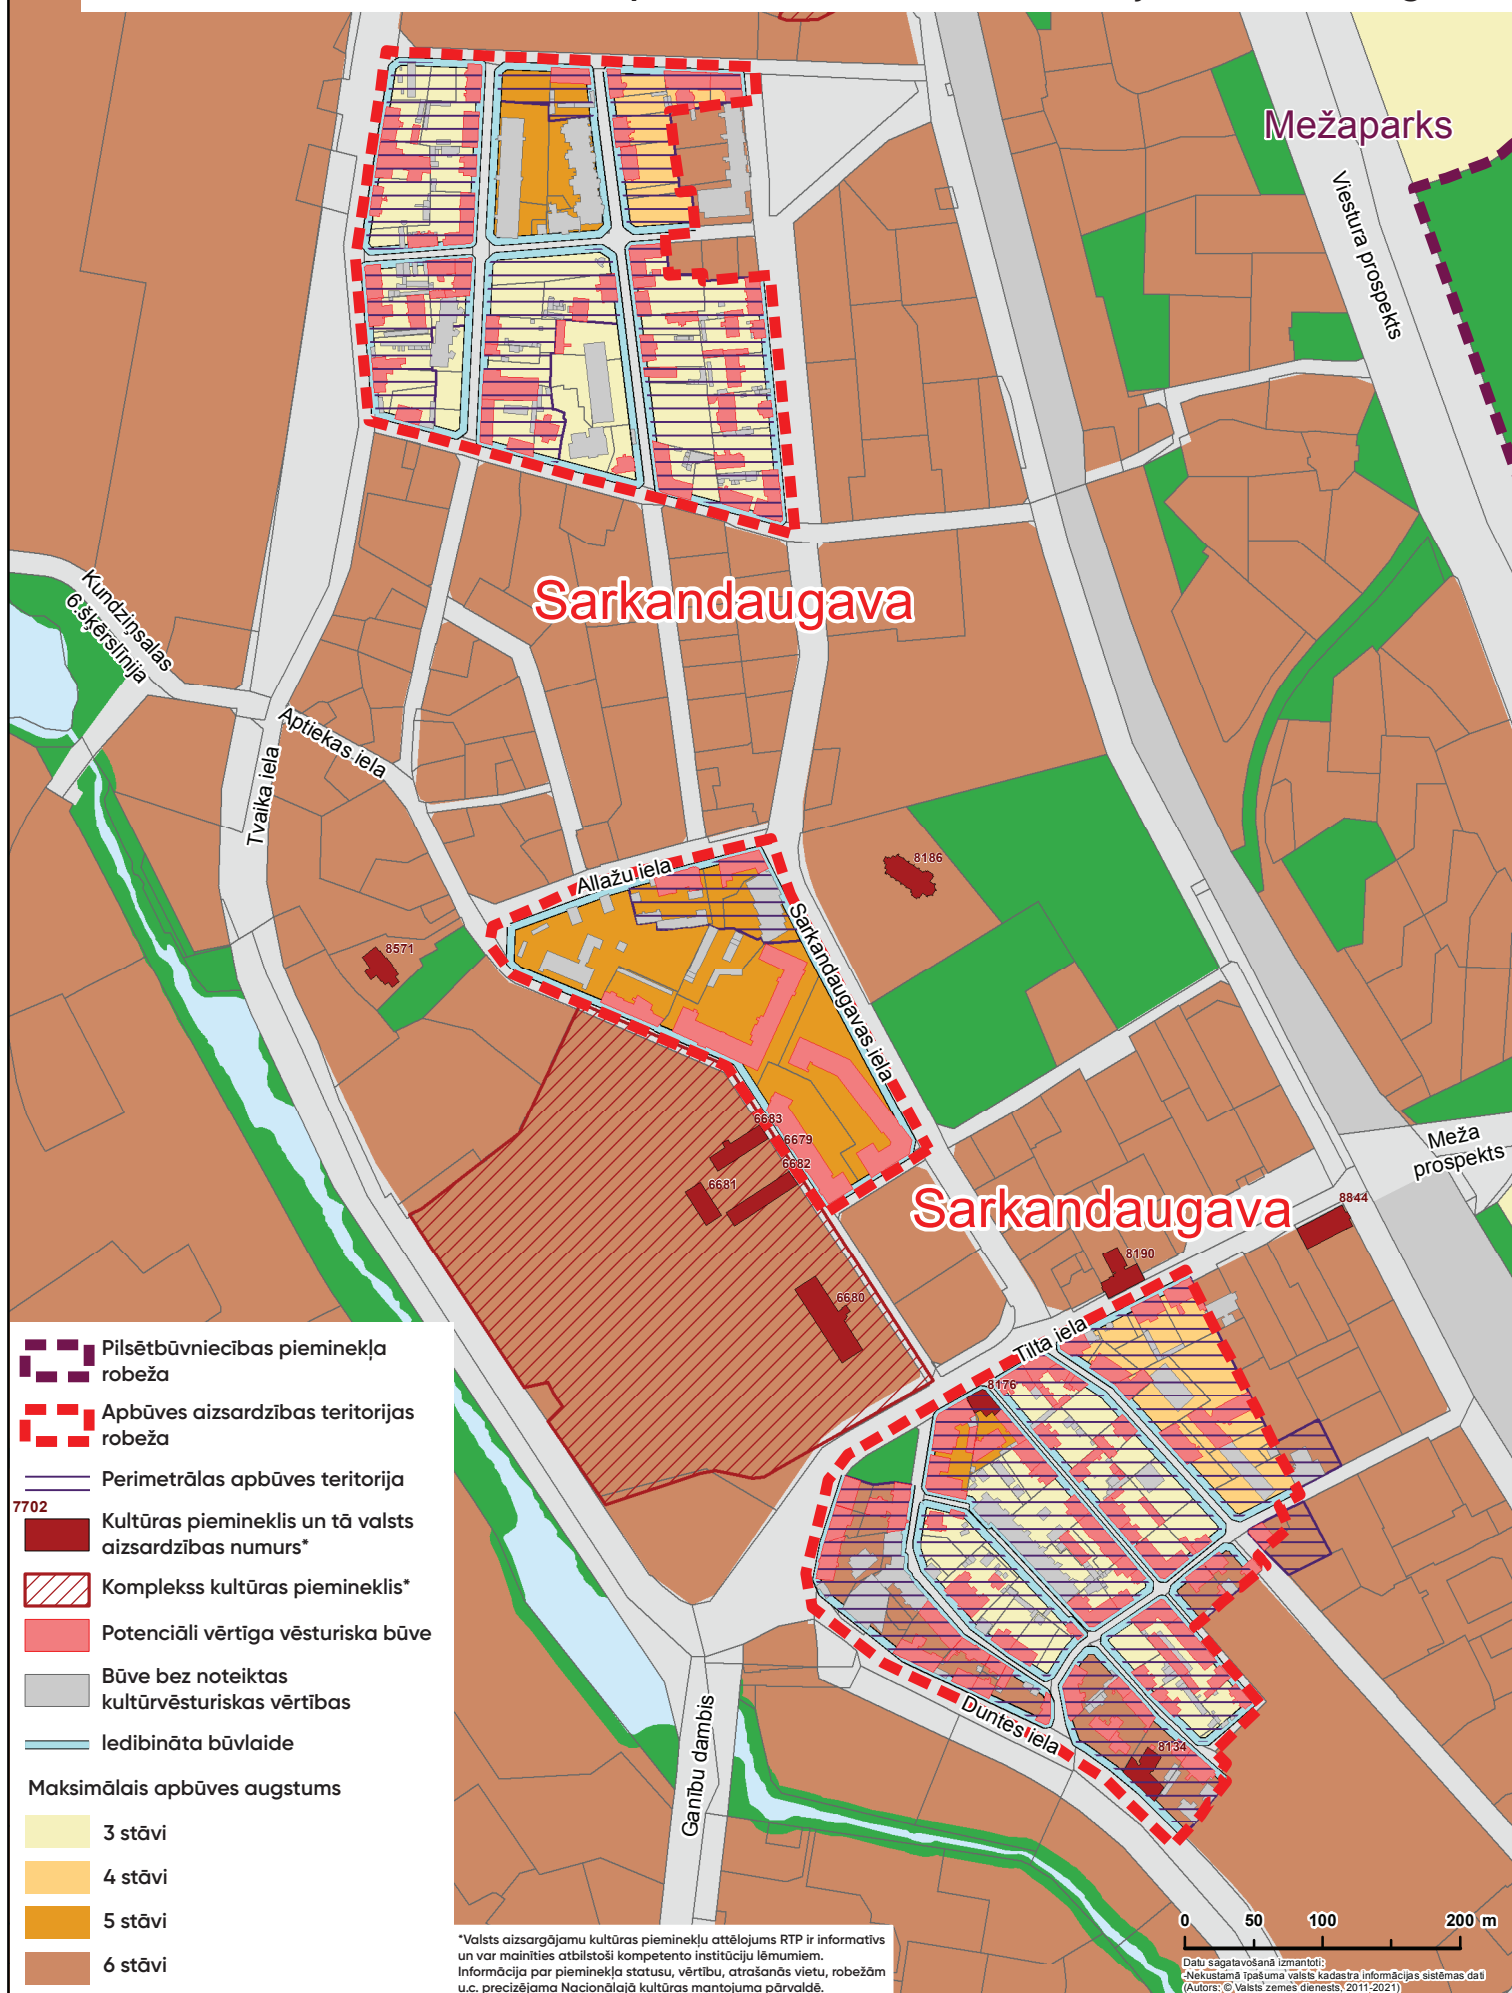


1. pielikuma 11. lapa
Rīgas teritorijas izmantošanas un apbūves noteikumi
Pilsētбūvniecības pieminekļi un apbūves aizsardzības teritorijas
Apbūves aizsardzības teritorija "Teika"

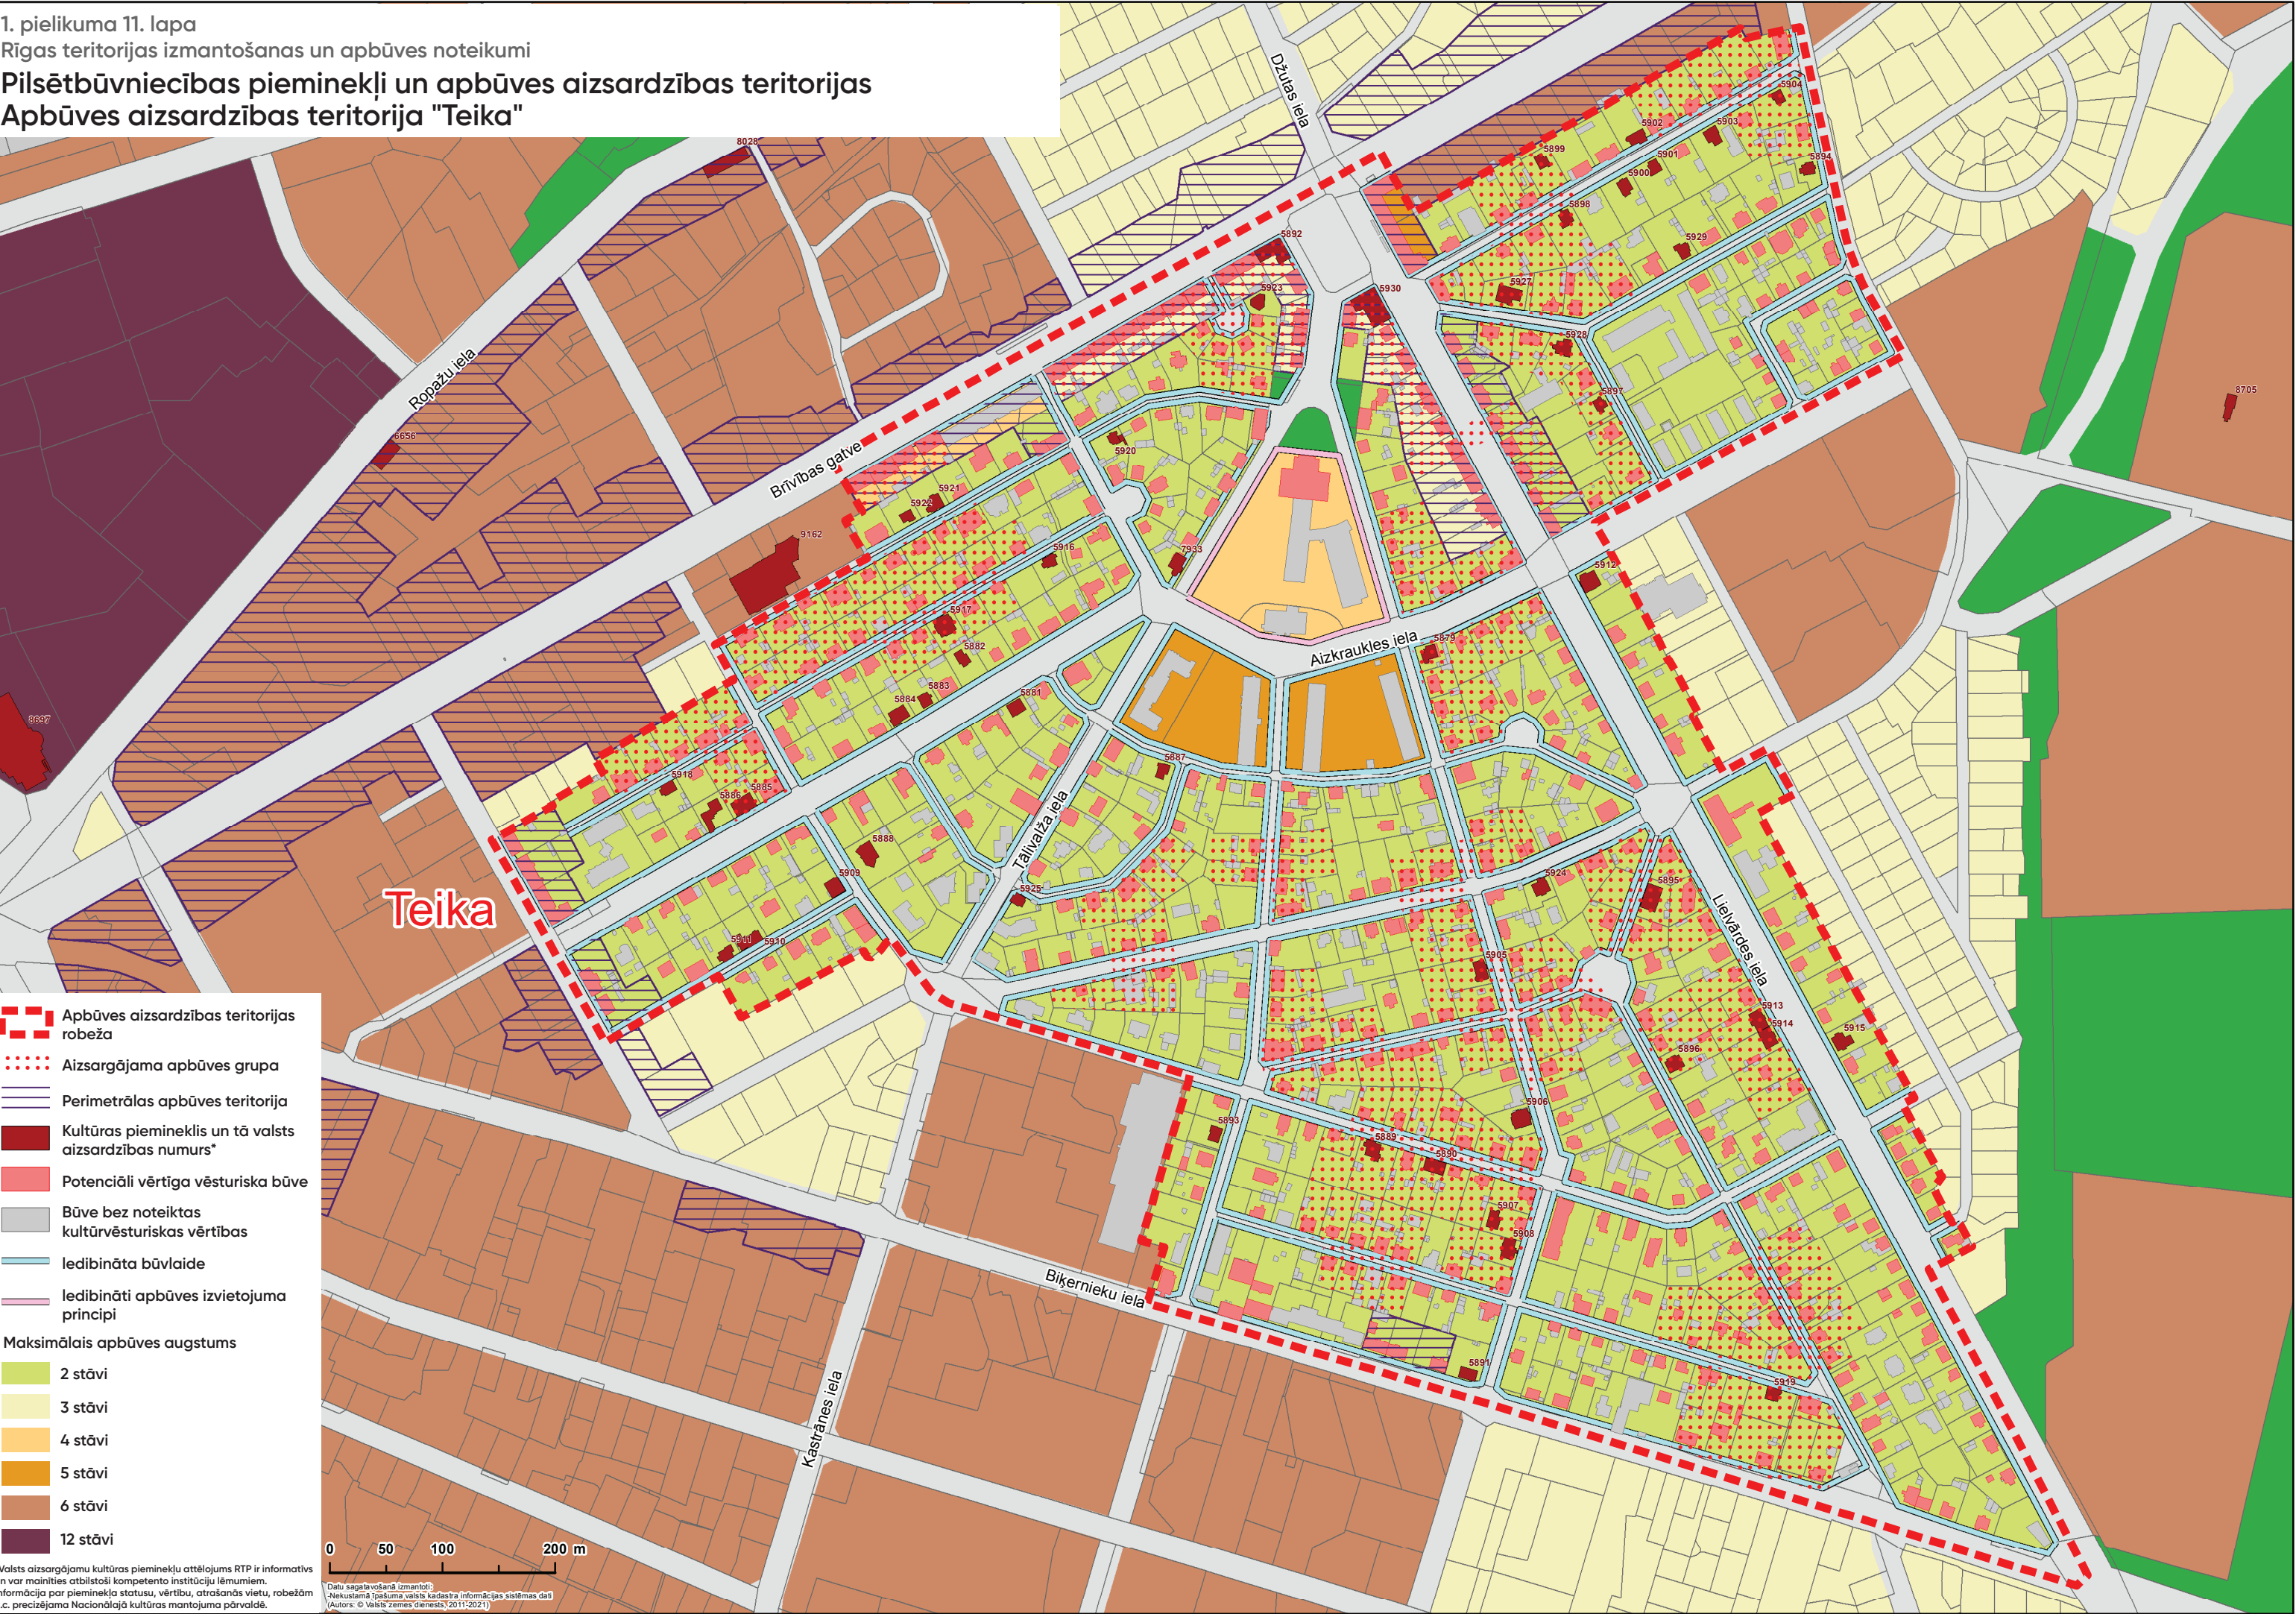

Pilsētbūvniecības pieminekļi un apbūves aizsardzības teritorijas

Apbūves aizsardzības teritorija "Torņakalns"

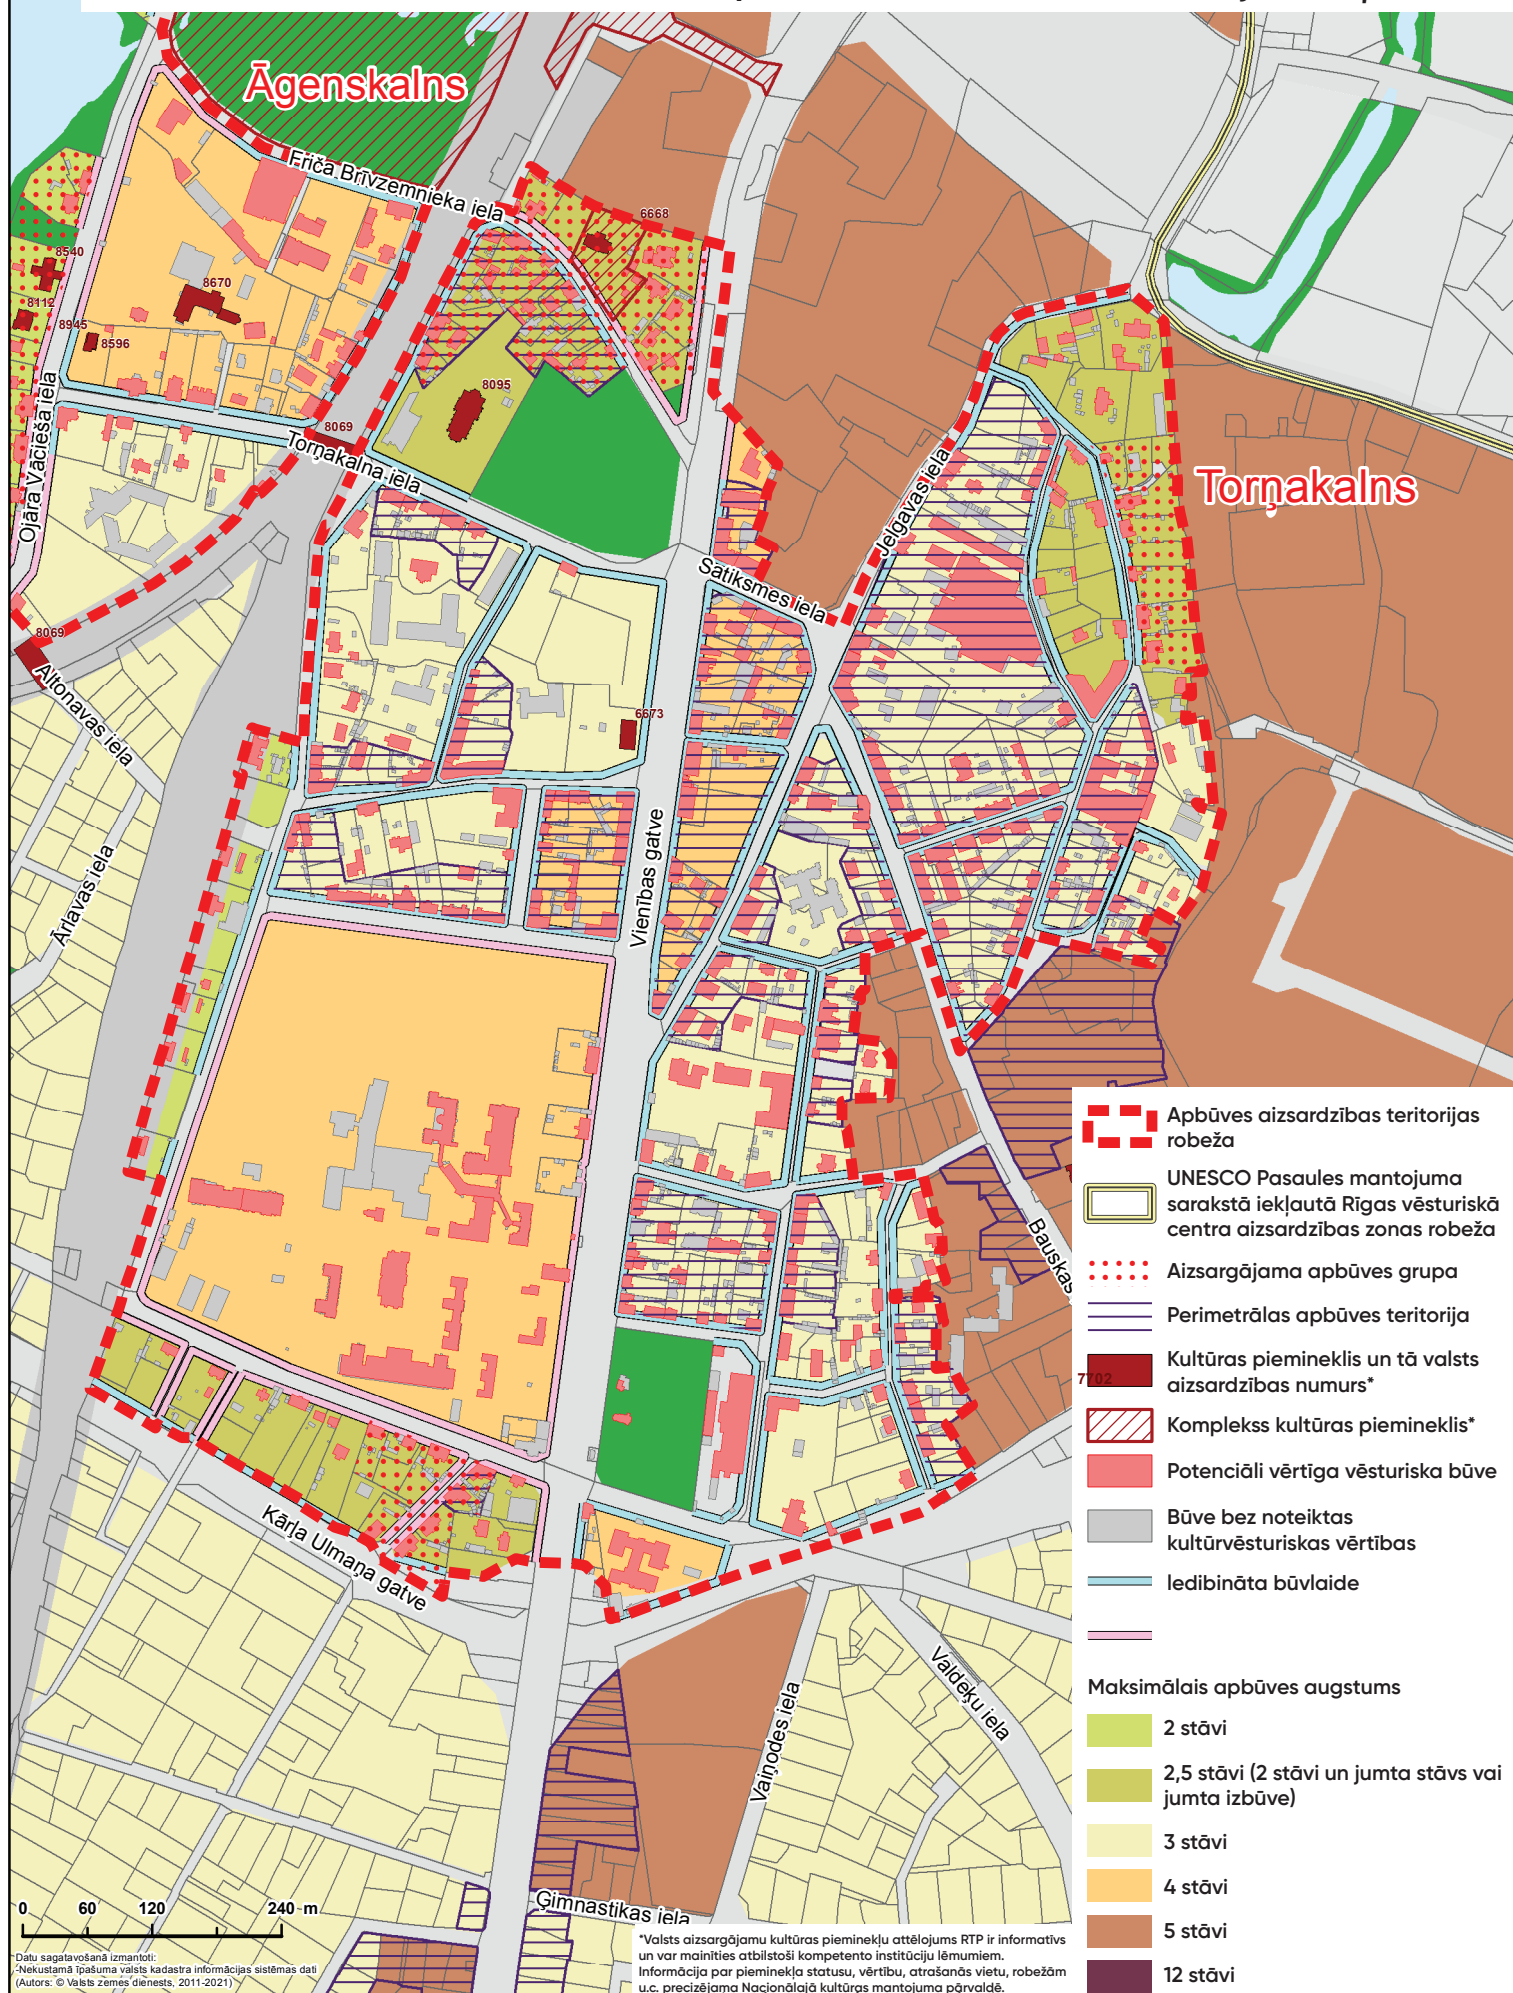

Pilsētбūvniecības pieminekļi un apbūves aizsardzības teritorijas

Apbūves aizsardzības teritorija "Vecāķi"

Vecāķi

Vecāķu prospekts

Mangalu
prospekts


-  Apbūves aizsardzības teritorijas robeža
-  Potenciāli vērtīga vēsturiska būve
-  Būve bez noteiktas kultūrvēsturiskas vērtības
-  Iedibināti apbūves izvietojuma principi
- Maksimālais apbūves augstums**
 -  2 stāvi
 -  2,5 stāvi (2 stāvi un jumta stāvs vai jumta izbūve)
 -  3 stāvi

0 50 100 200 m

Datu sagatavošanā izmantoti:
- Nekustamā īpašuma valsts kadastra informācijas sistēmas dati
(Autors: © Valsts zemes dienests, 2011-2021)


Pilsētbūvniecības pieminekļi un apbūves aizsardzības teritorijas

Apbūves aizsardzības teritorija "Vecdaugava"

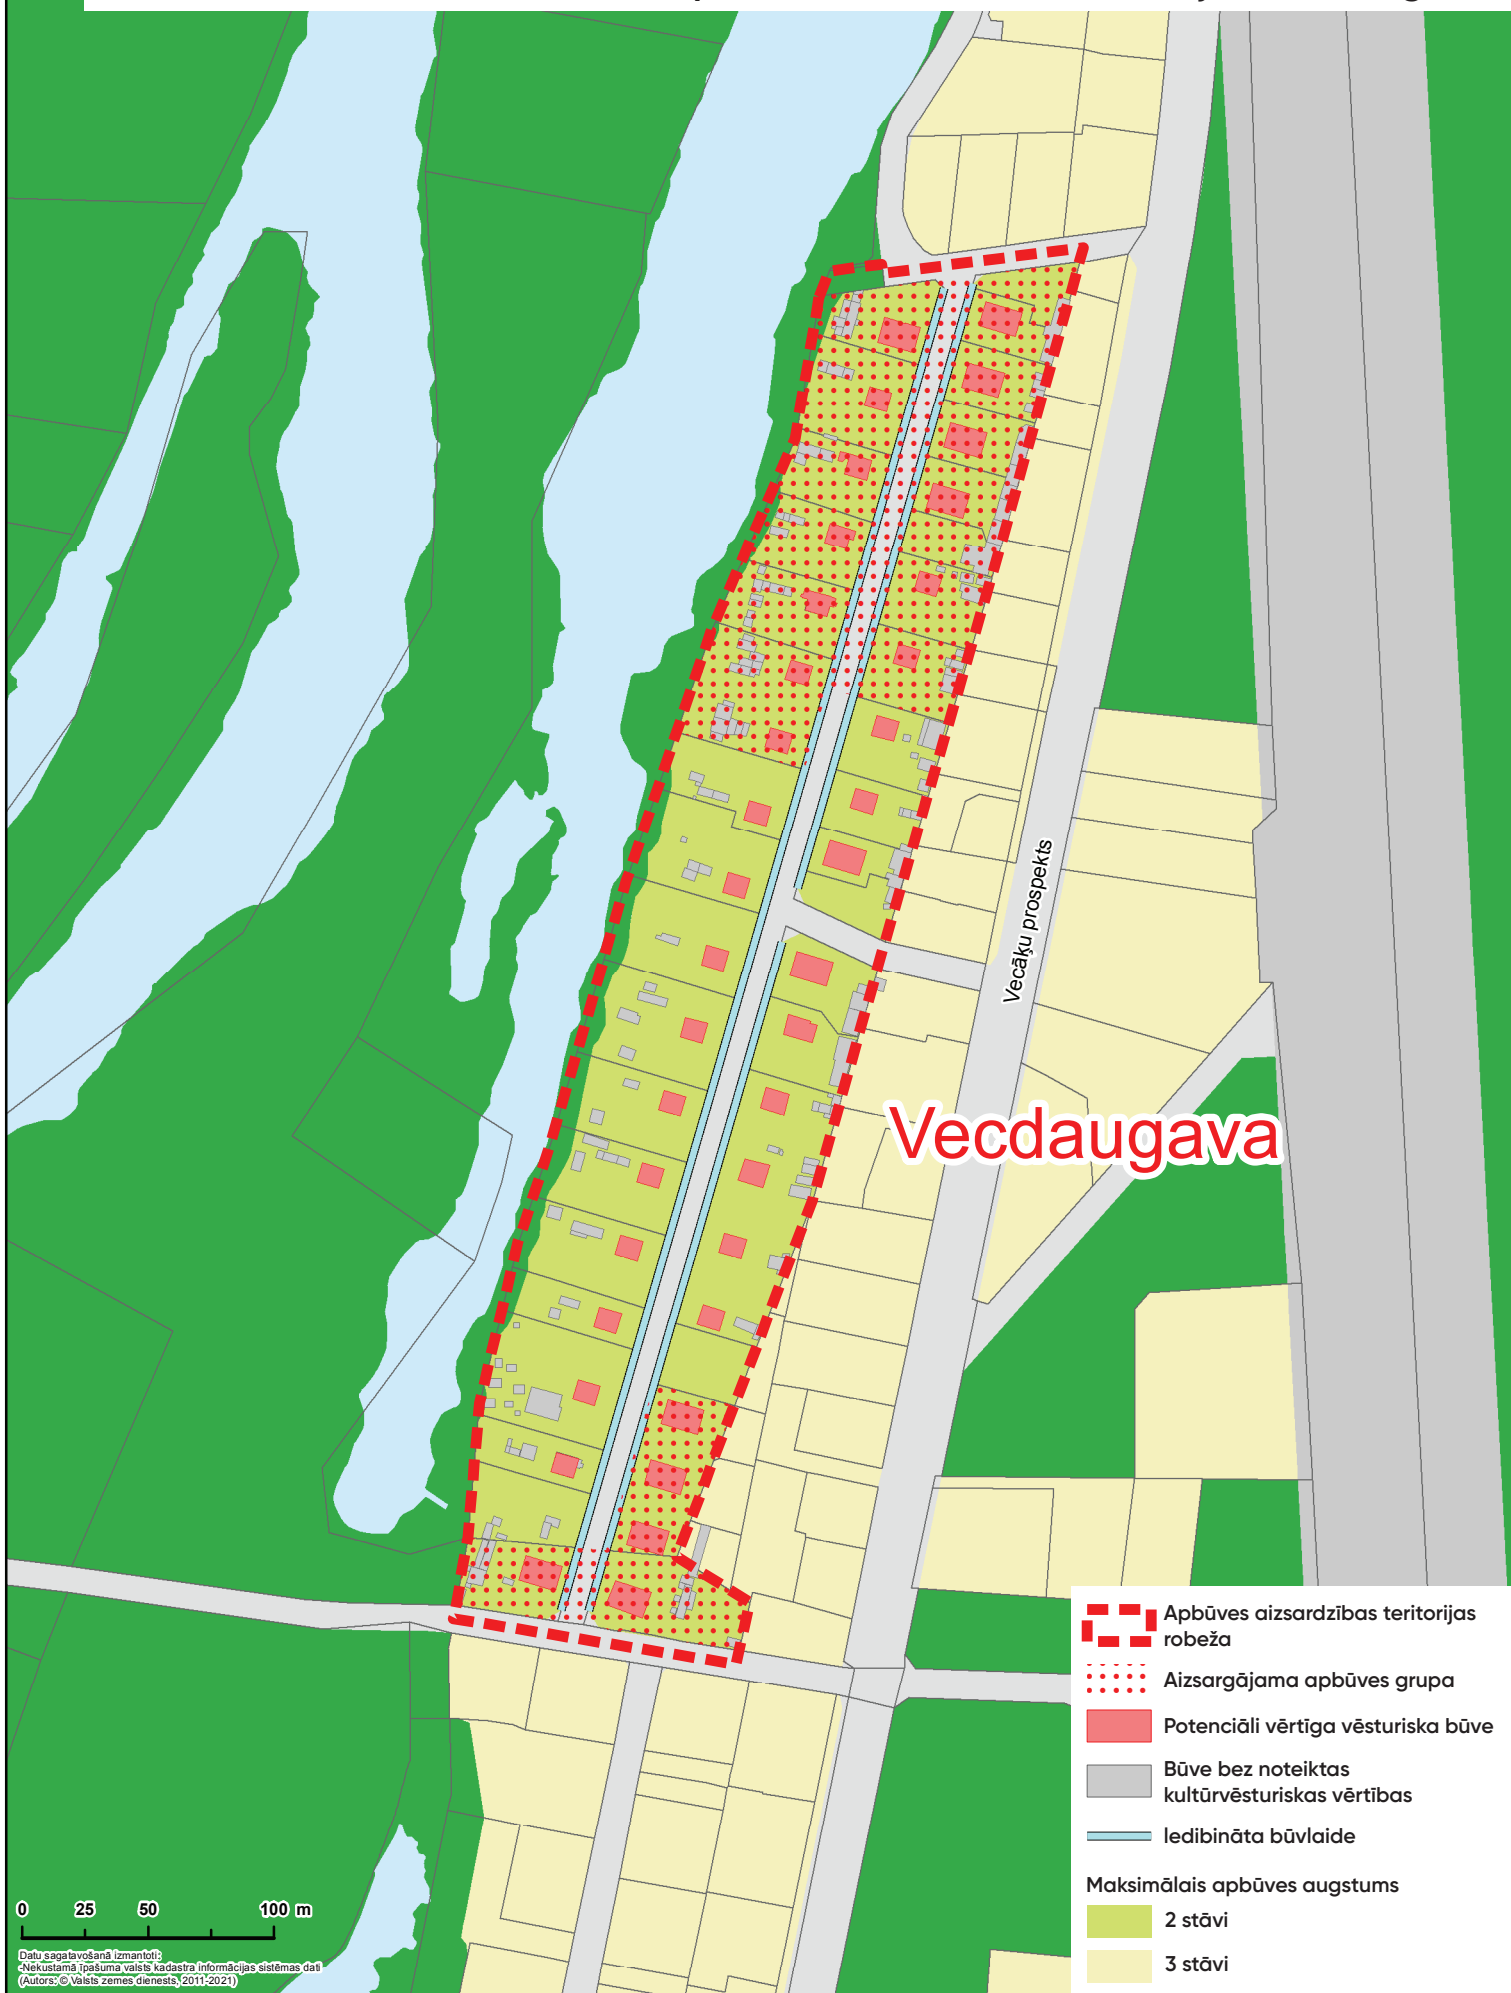


Pilsētbūvniecības pieminekļi un apbūves aizsardzības teritorijas

Apbūves aizsardzības teritorija "Vecmīlgrāvis"

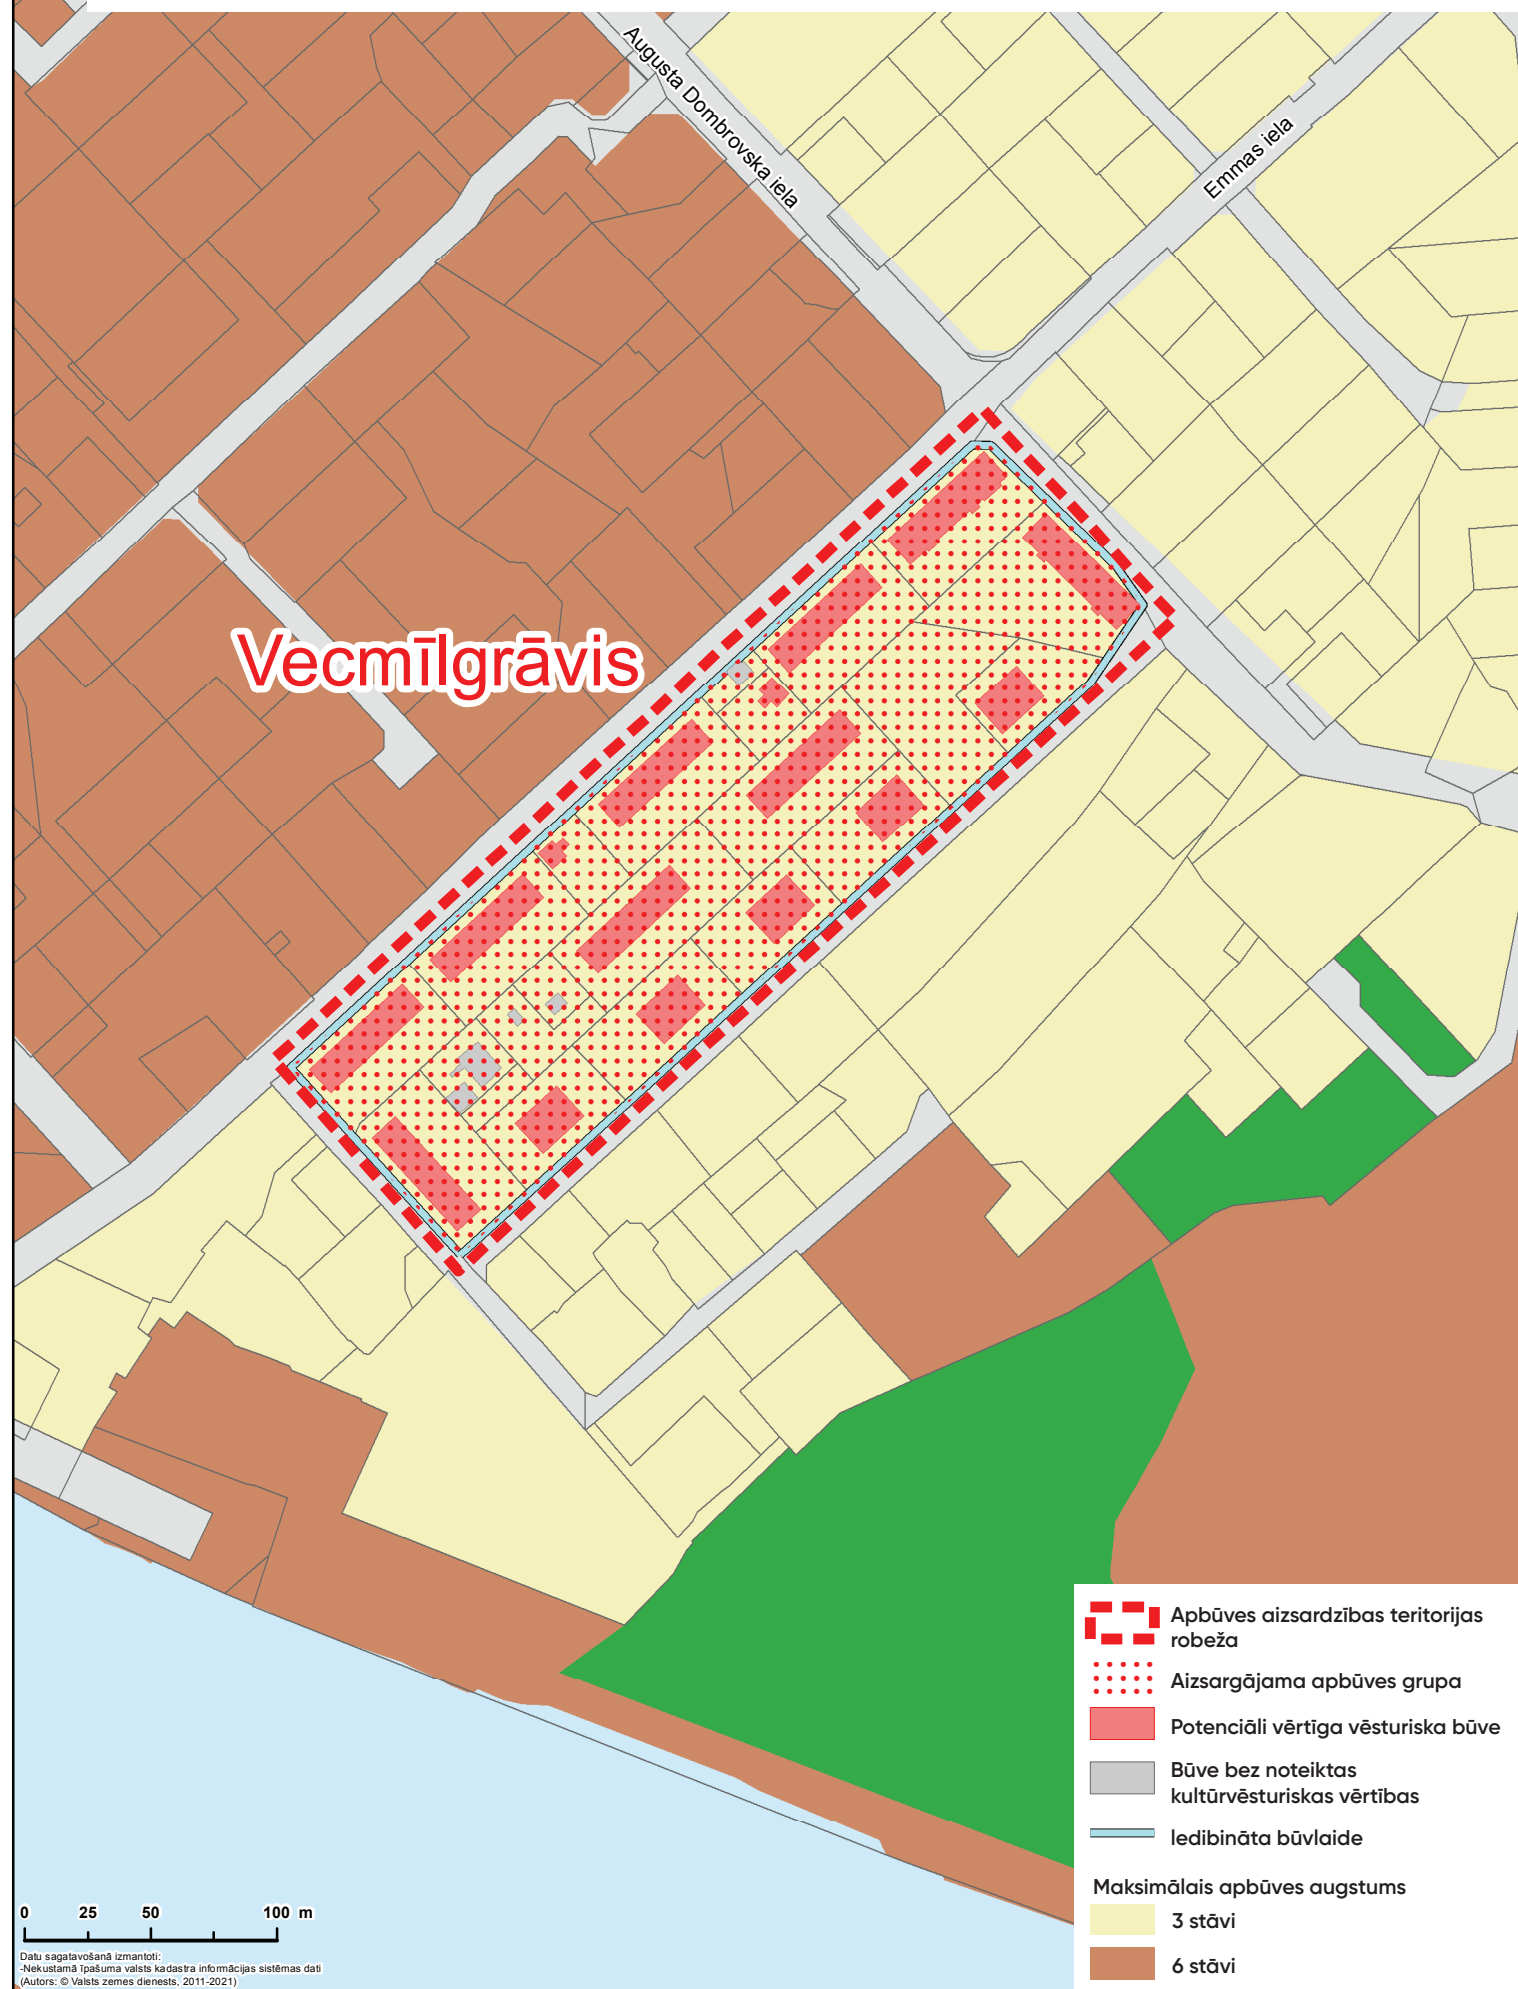

Pilsētbūvniecības pieminekļi un apbūves aizsardzības teritorijas

Apbūves aizsardzības teritorija "VEF"

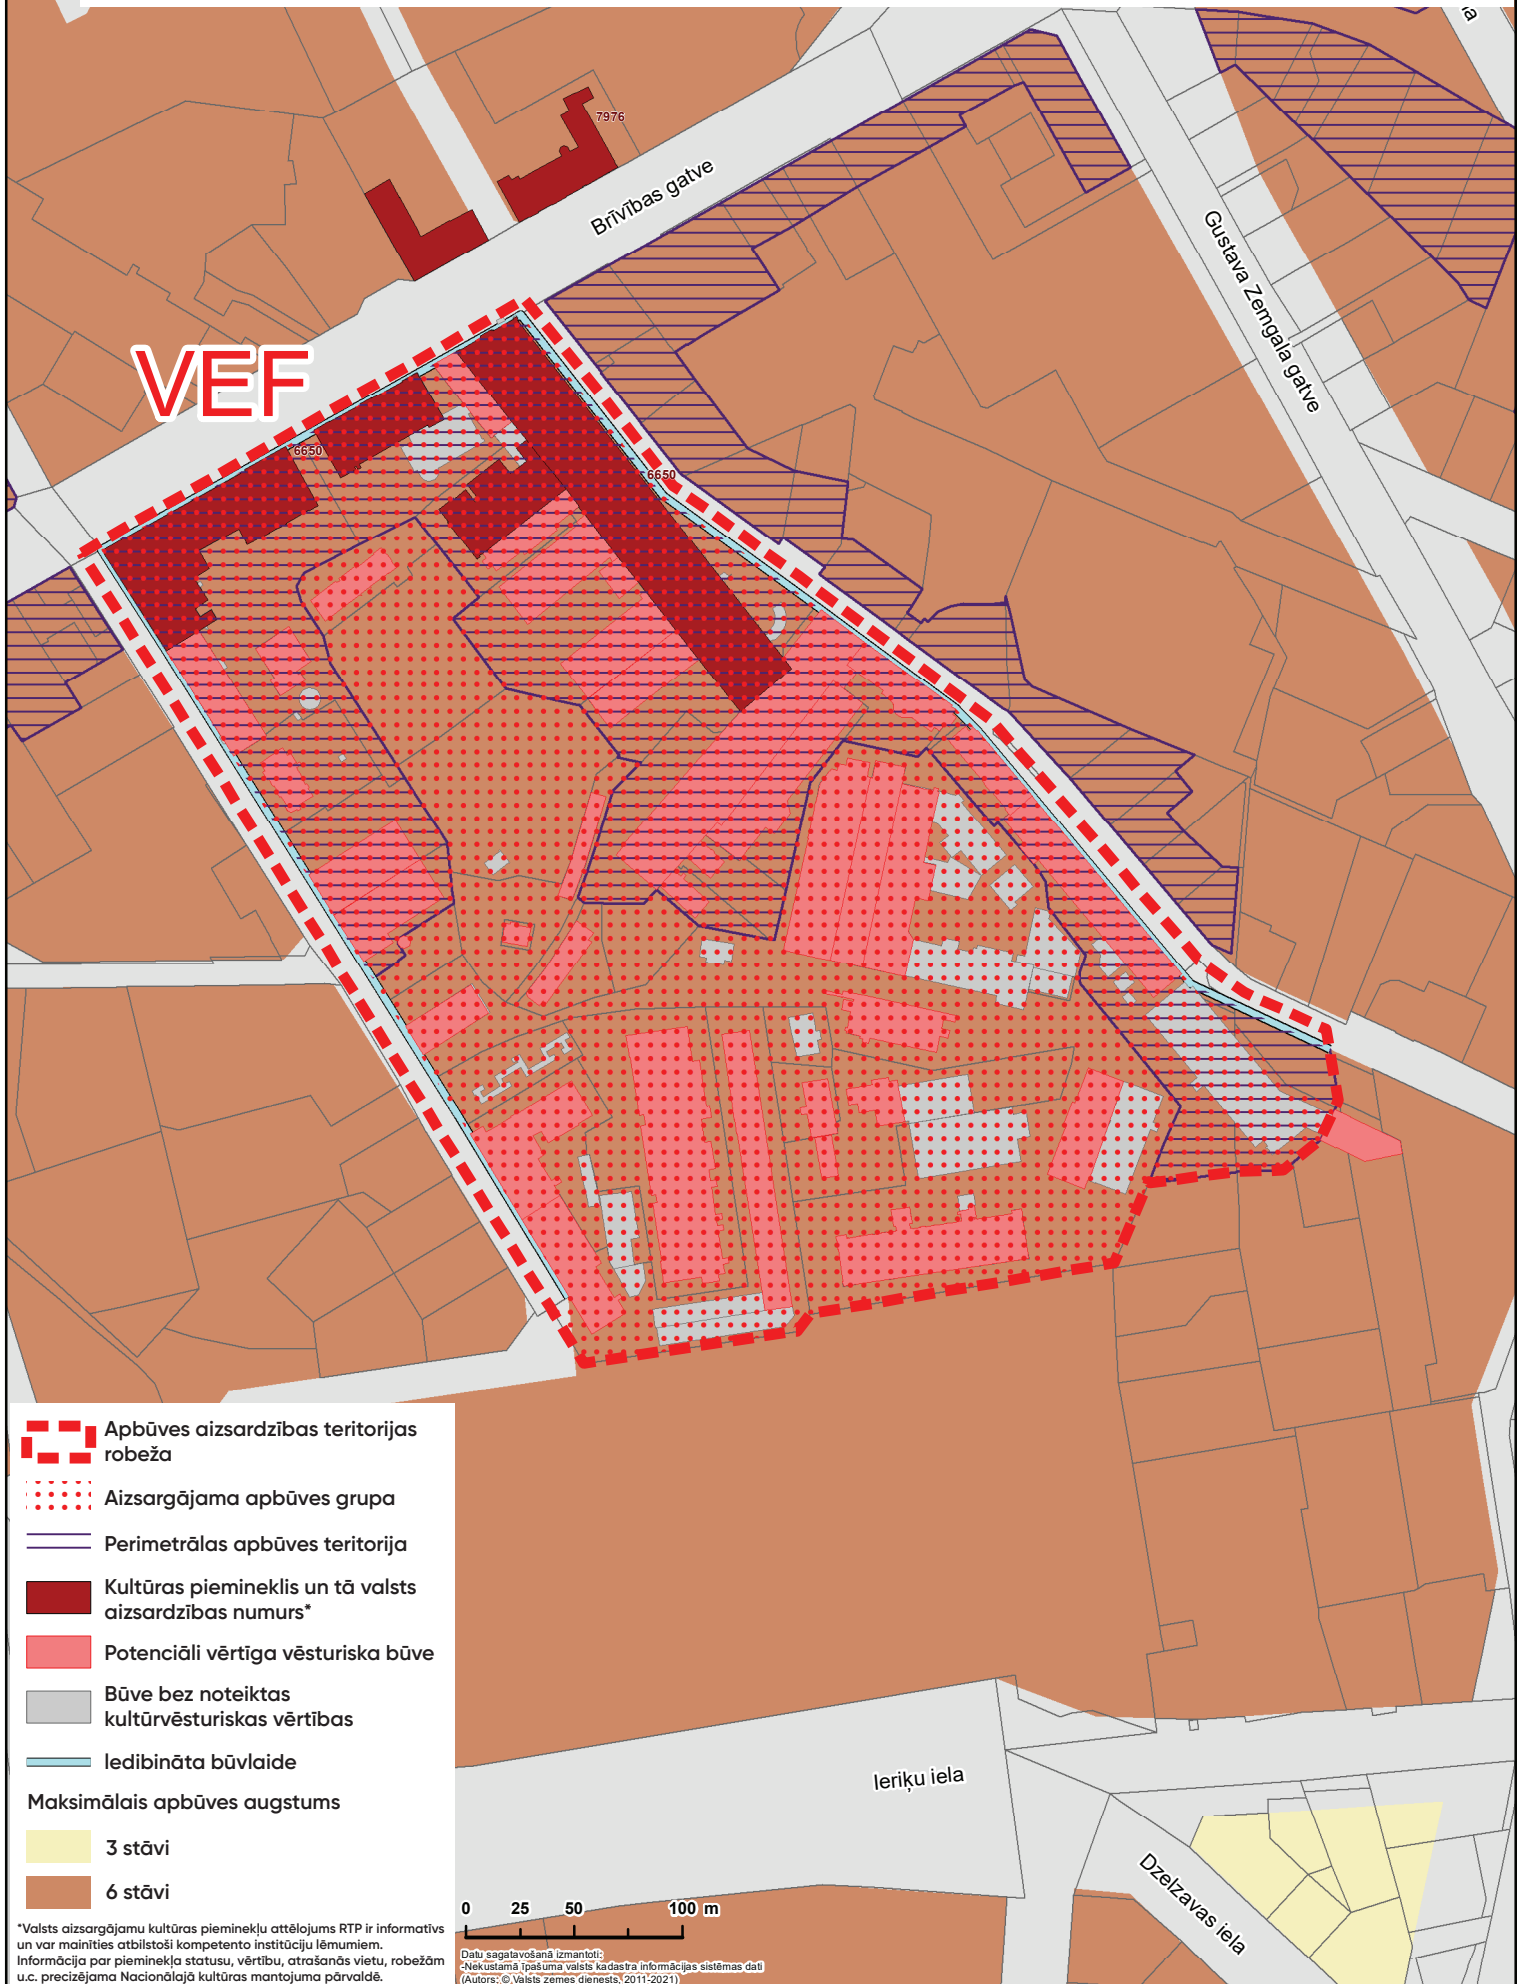

Pilsētībūvniecības pieminekļi un apbūves aizsardzības teritorijas

Apbūves aizsardzības teritorija "Ziemeļblāzma"

