

Apzīmējumi:

— reklāmas objekts

Datu sagatavošanā izmantots:

Augstas detalizācijas topogrāfiskā informācija (Autors: © Rīgas valstspilsētas pašvaldība, 2003-2024).
 Nekustamā īpašuma valsts kadastra informācijas sistēmas dati uz 18.09.2024. (Autors: © Valsts zemes dienests).



RĪGA

RĪGAS VALSTSPILSĒTAS PAŠVALDĪBAS PILSĒTAS
 ATTĪSTĪBAS DEPARTAMENTS

Reklāmas objekta novietojuma shēma M 1:250


Objekts: Kurzemes prospekts pie Kurzemes prospekts 1 (kad. apz. 0100 093 9999)

Vides projektu nodaļa


L. Holcmane

Vides projektu nodaļa

L.Šīle

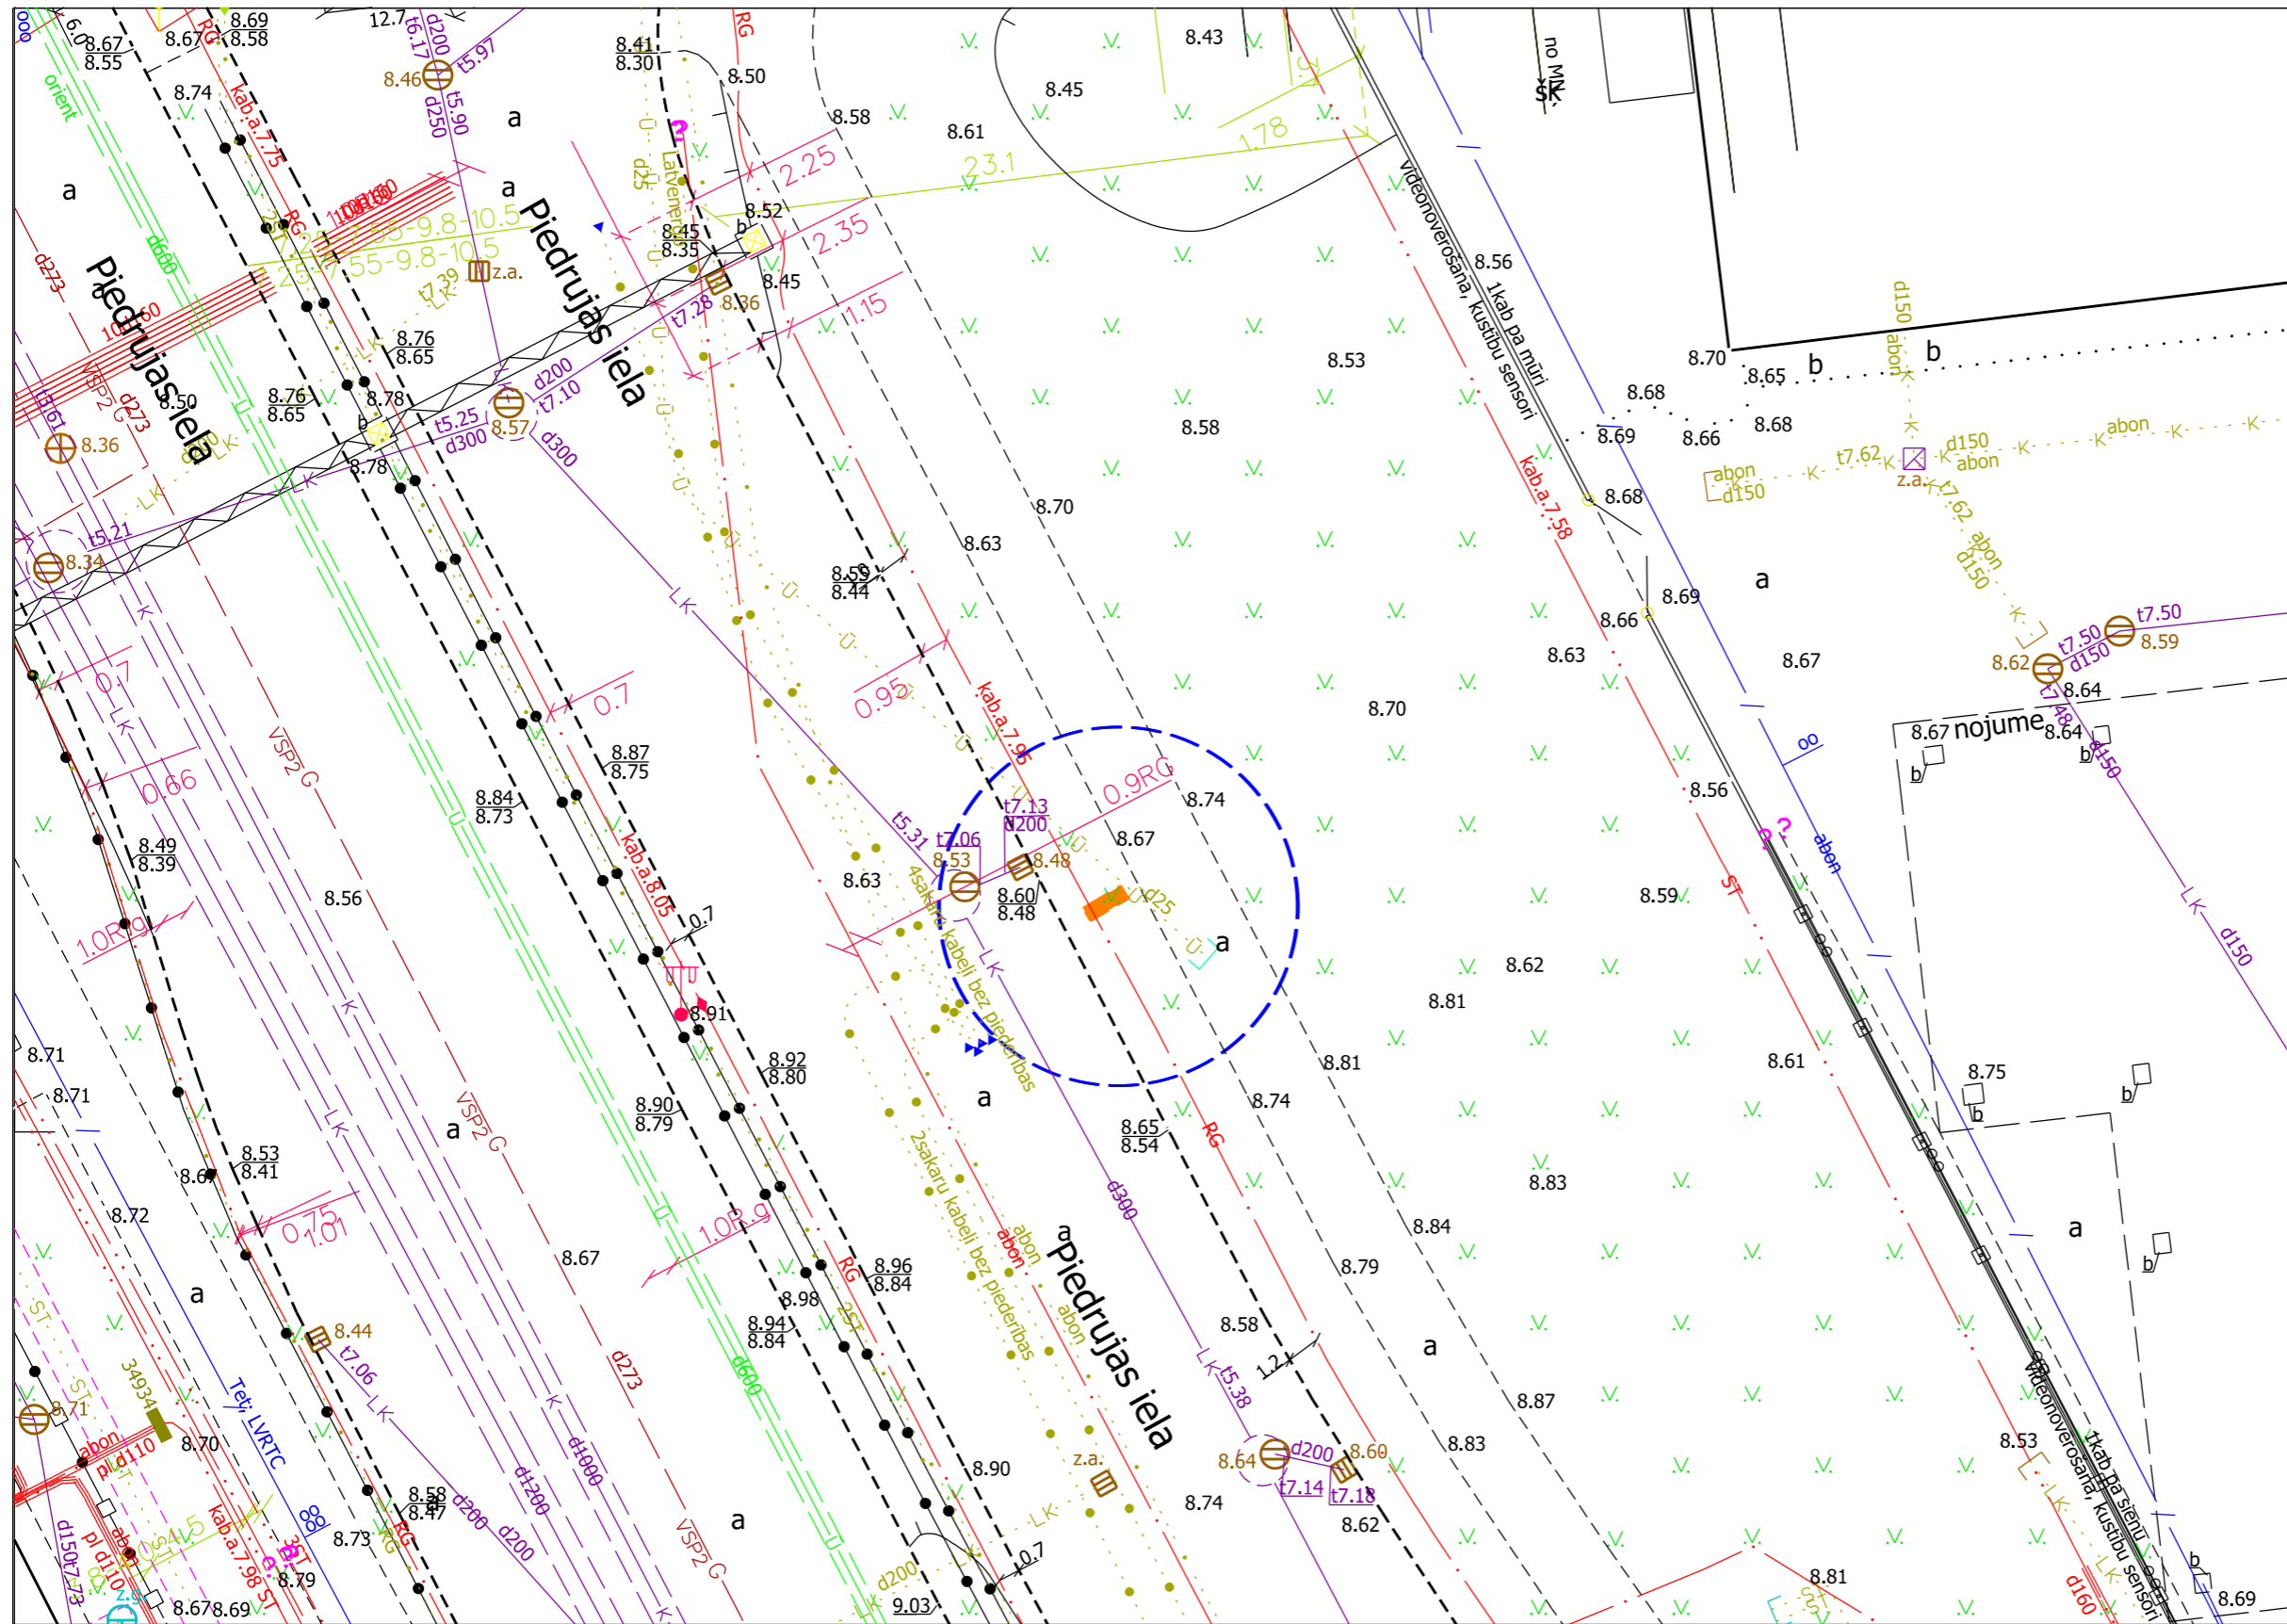

Shēma Nr. 2

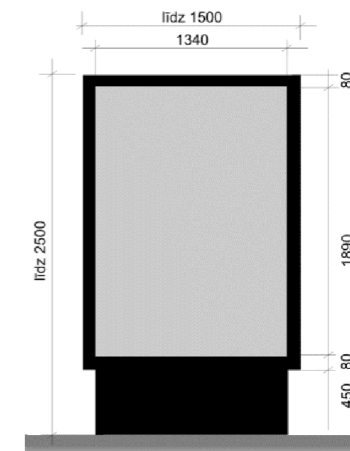

Apzīmējumi:

reklāmas objekts

Datu sagatavošanā izmantots:

Augstas detalizācijas topogrāfiskā informācija (Autors: © Rīgas valstspilsētas pašvaldība, 2003-2024).

Nekustamā īpašuma valsts kadastra informācijas sistēmas dati uz 18.09.2024. (Autors: © Valsts zemes dienests).





RĪGA RĪGAS VALSTSPILSĒTAS PAŠVALDĪBAS PILSĒTAS
ATTĪSTĪBAS DEPARTAMENTS

Reklāmas objekta novietojuma shēma M 1:250

Objekts: Piedrujas iela pie Rēzeknes ielas (kad. apz. 0100 121 9017)

Vides projektu nodaļa	L. Holcmane
Vides projektu nodaļa	L.Sīle

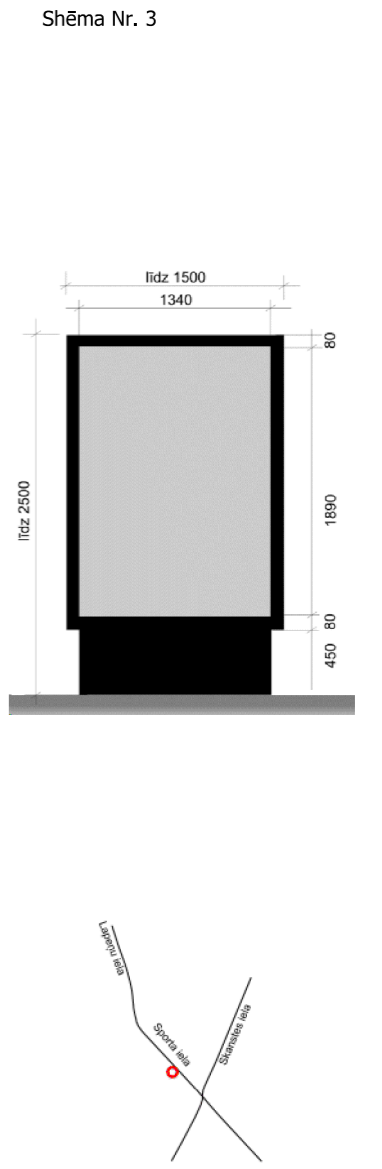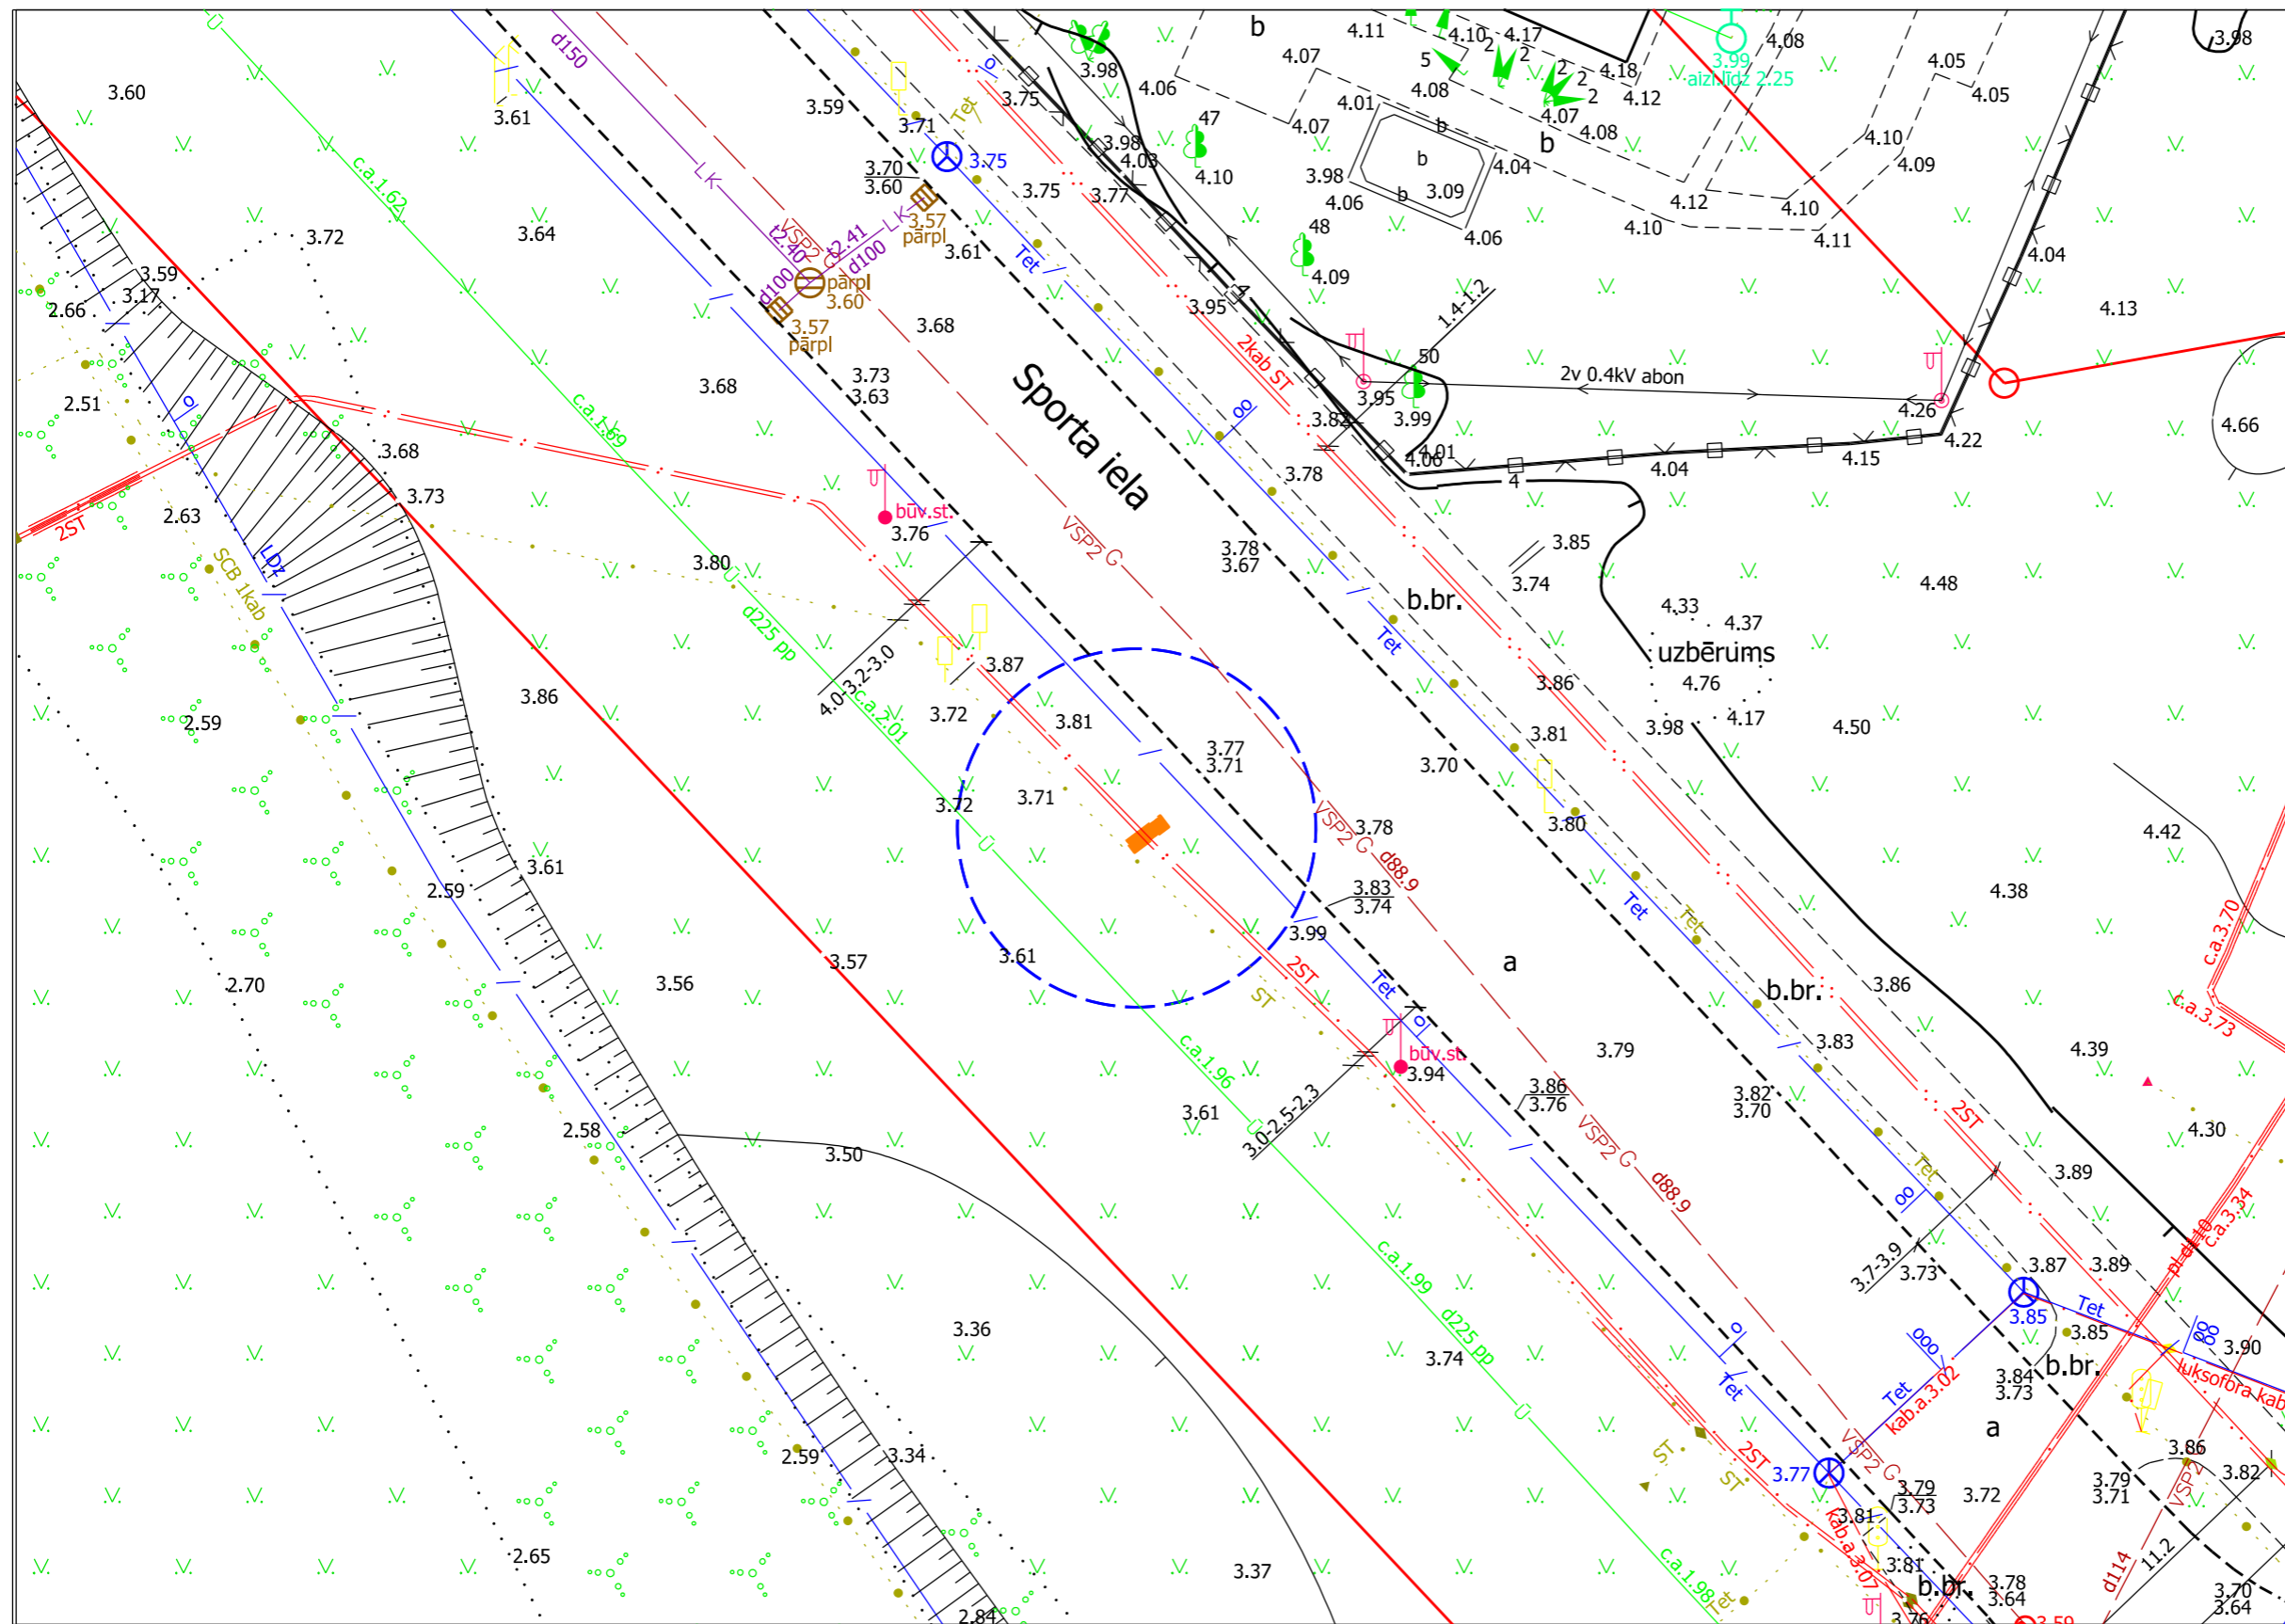

Apzīmējumi:

reklāmas objekts

Datu sagatavošanā izmantots:



Augstas detalizācijas topogrāfiskā informācija (Autors: © Rīgas valstspilsētas pašvaldība, 2003-2024).
 Nekustamā īpašuma valsts kadastra informācijas sistēmas dati uz 18.09.2024. (Autors: © Valsts zemes dienests).

RĪGA RĪGAS VALSTSPILSĒTAS PAŠVALDĪBAS PILSĒTAS ATTĪSTĪBAS DEPARTAMENTS

Reklāmas objekta novietojuma shēma M 1:250

Objekts: Sporta iela ple Skanstes ielas (kad. apz. 0100 024 9020)




Vides projektu nodaļa	L. Holcmane
Vides projektu nodaļa	L. Sīle

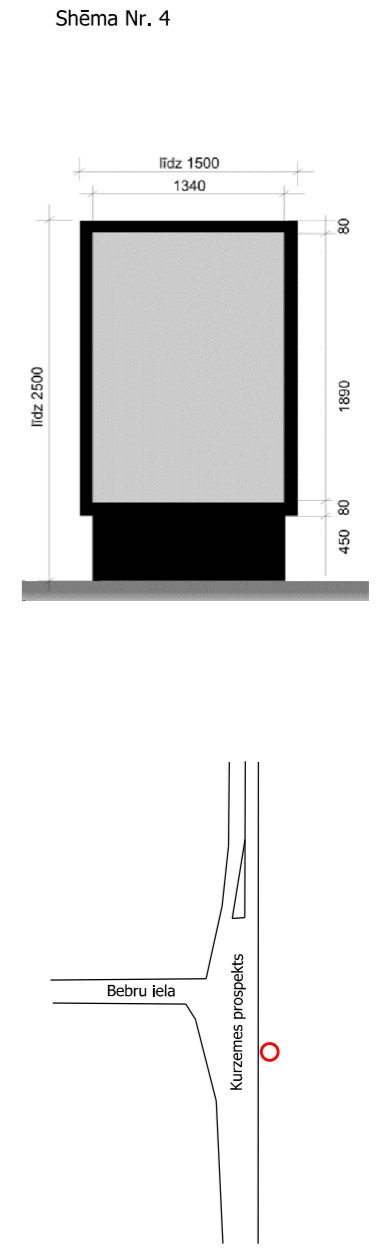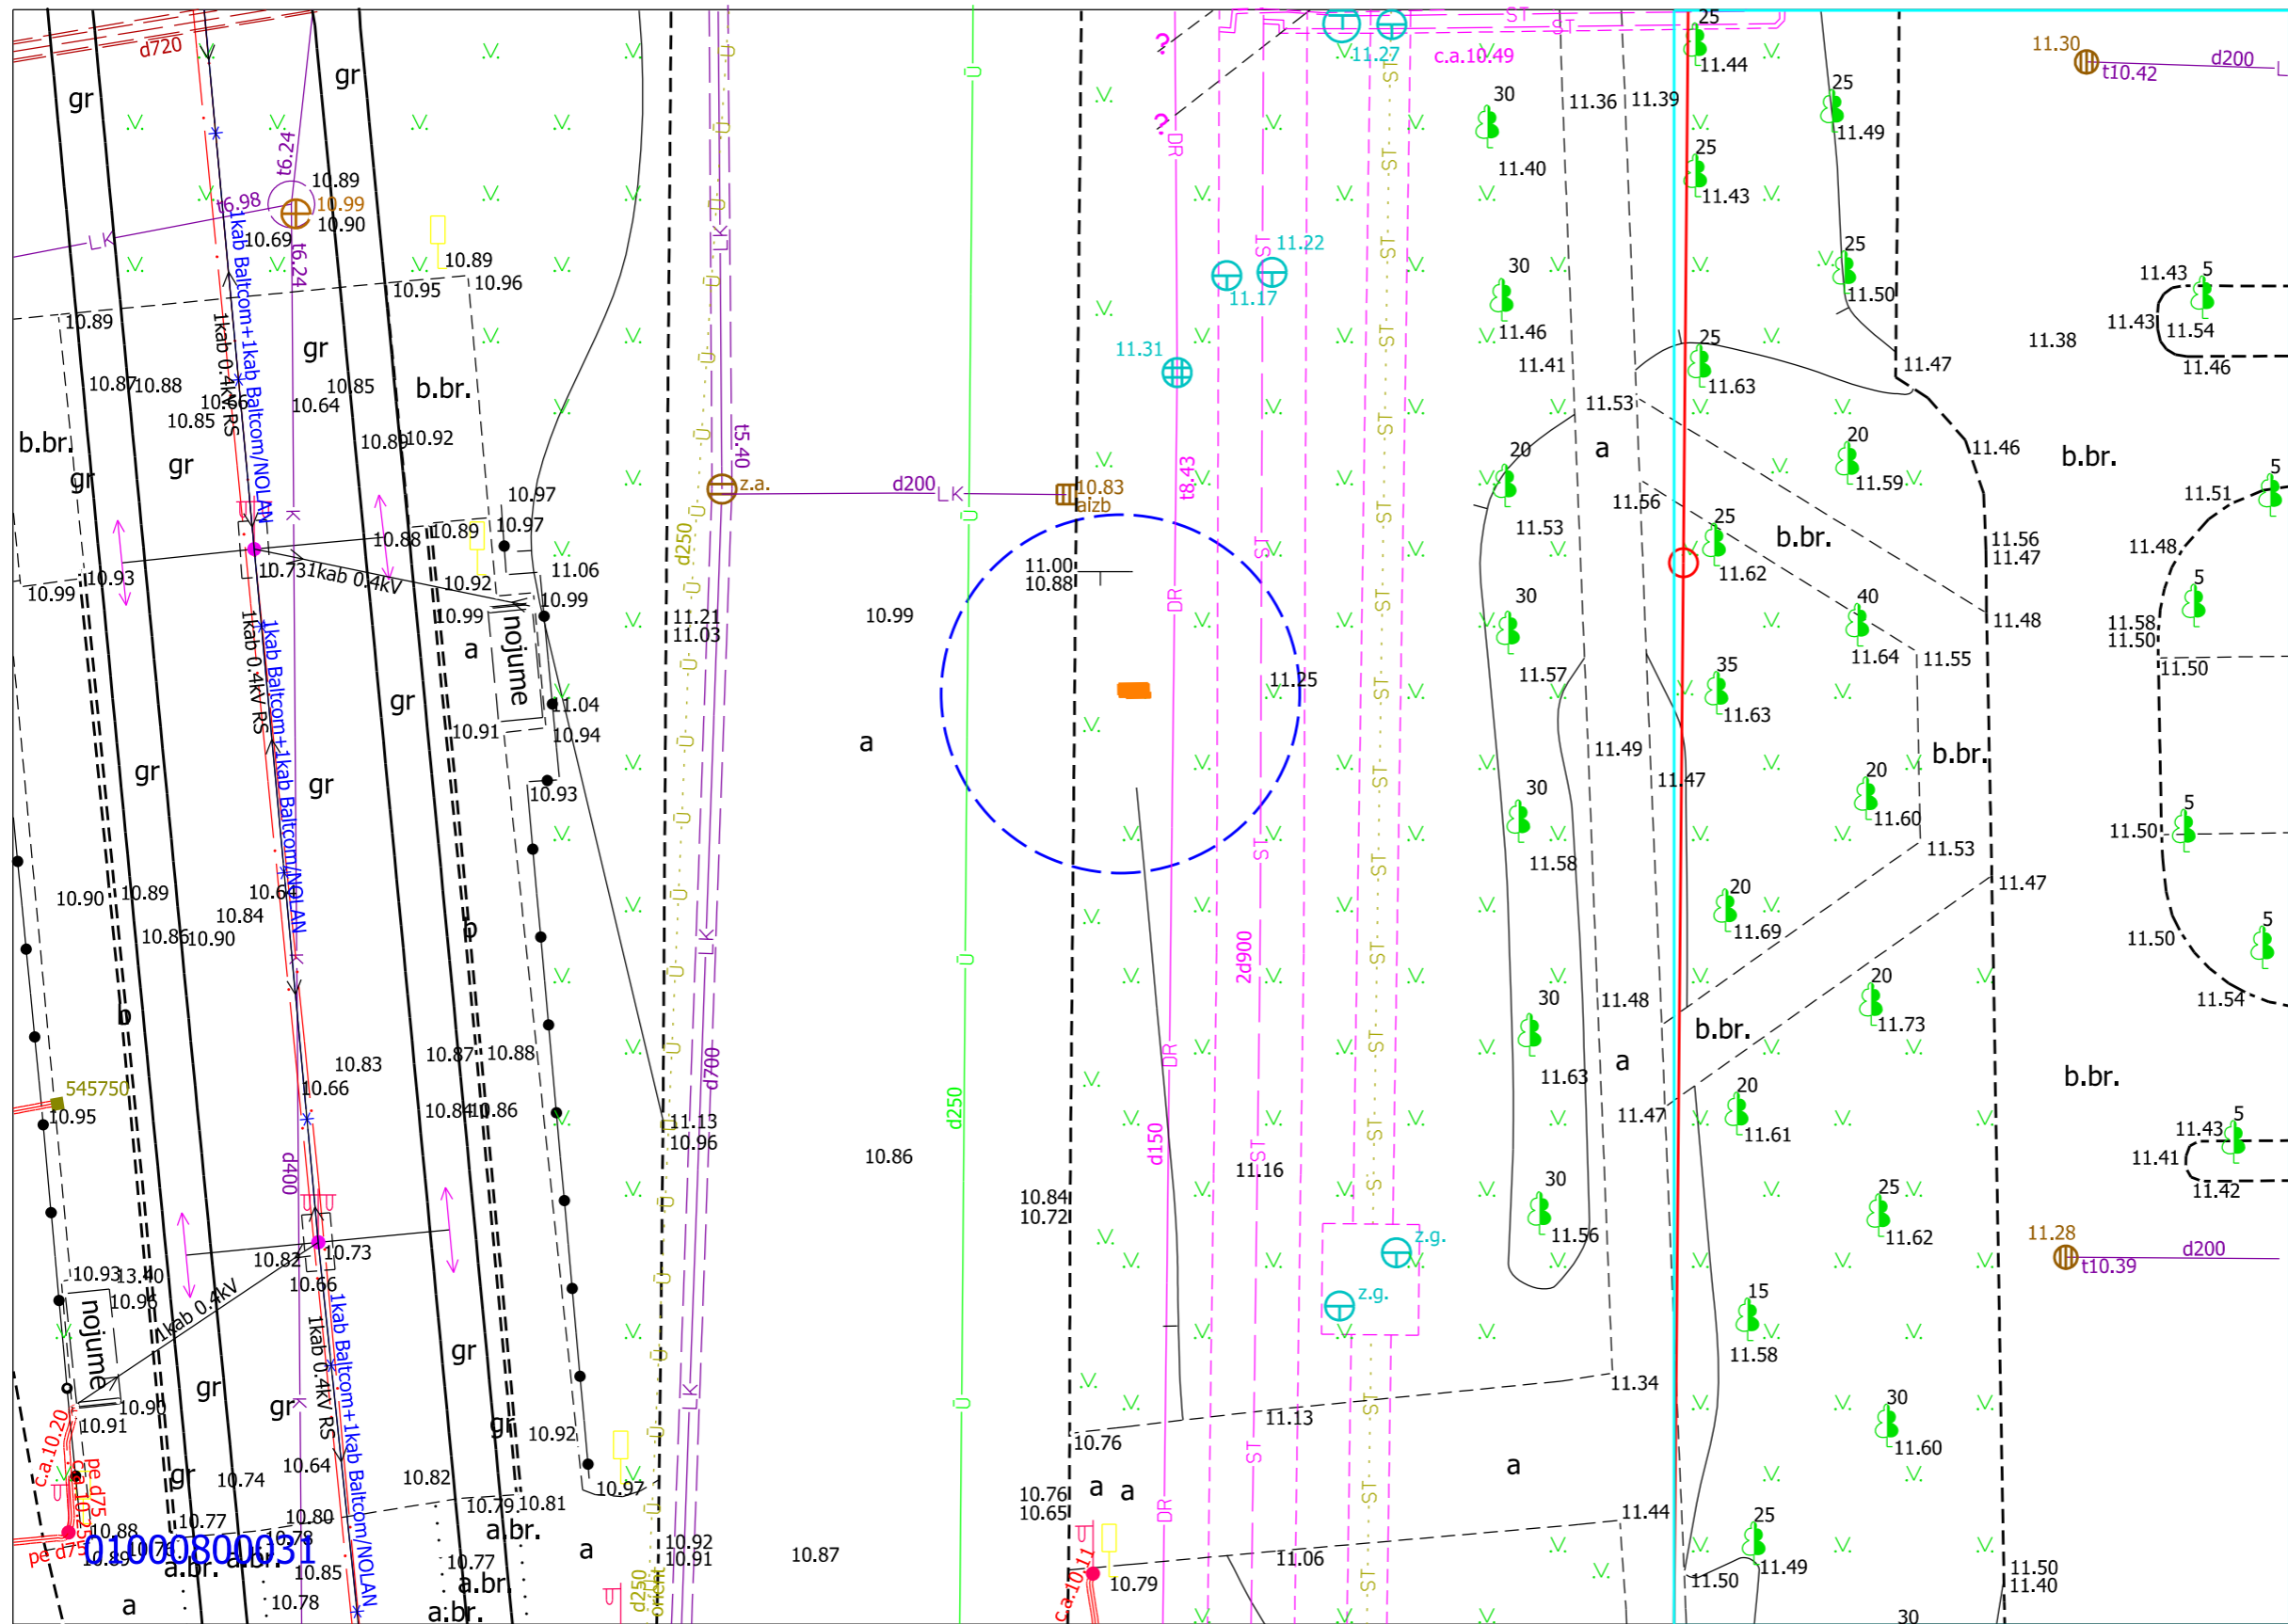

Apzīmējumi:
 reklāmas objekts

Datu sagatavošanā izmantots:
 Augstas detalizācijas topogrāfiskā informācija (Autors: © Rīgas valstspilsētas pašvaldība, 2003-2024).
 Nekustamā īpašuma valsts kadastra informācijas sistēmas dati uz 14.12.2024. (Autors: © Valsts zemes dienests).

RĪGA RĪGAS VALSTSPILSĒTAS PAŠVALDĪBAS PILSĒTAS ATTĪSTĪBAS DEPARTAMENTS		
Reklāmas objekta novietojuma shēma M 1:250		
Objekts: Kurzemes prospektā pretī ēkai Kurzemes prospekts 3 (kad. apz. 0100 080 0031)		
Vides projektu nodaļa	L. Holcmane	
Vides projektu nodaļa	L.Lučkinska	

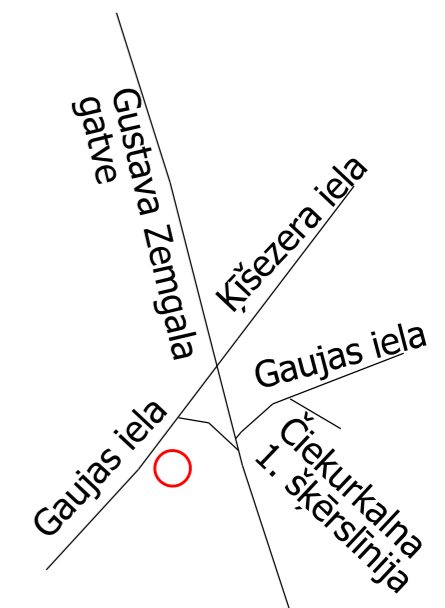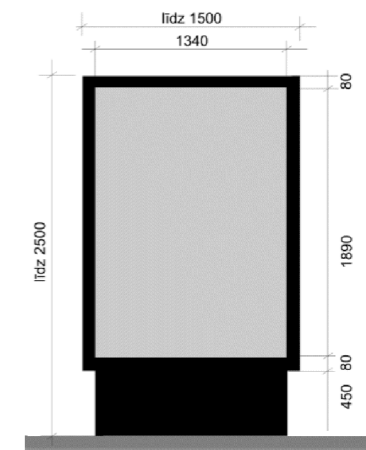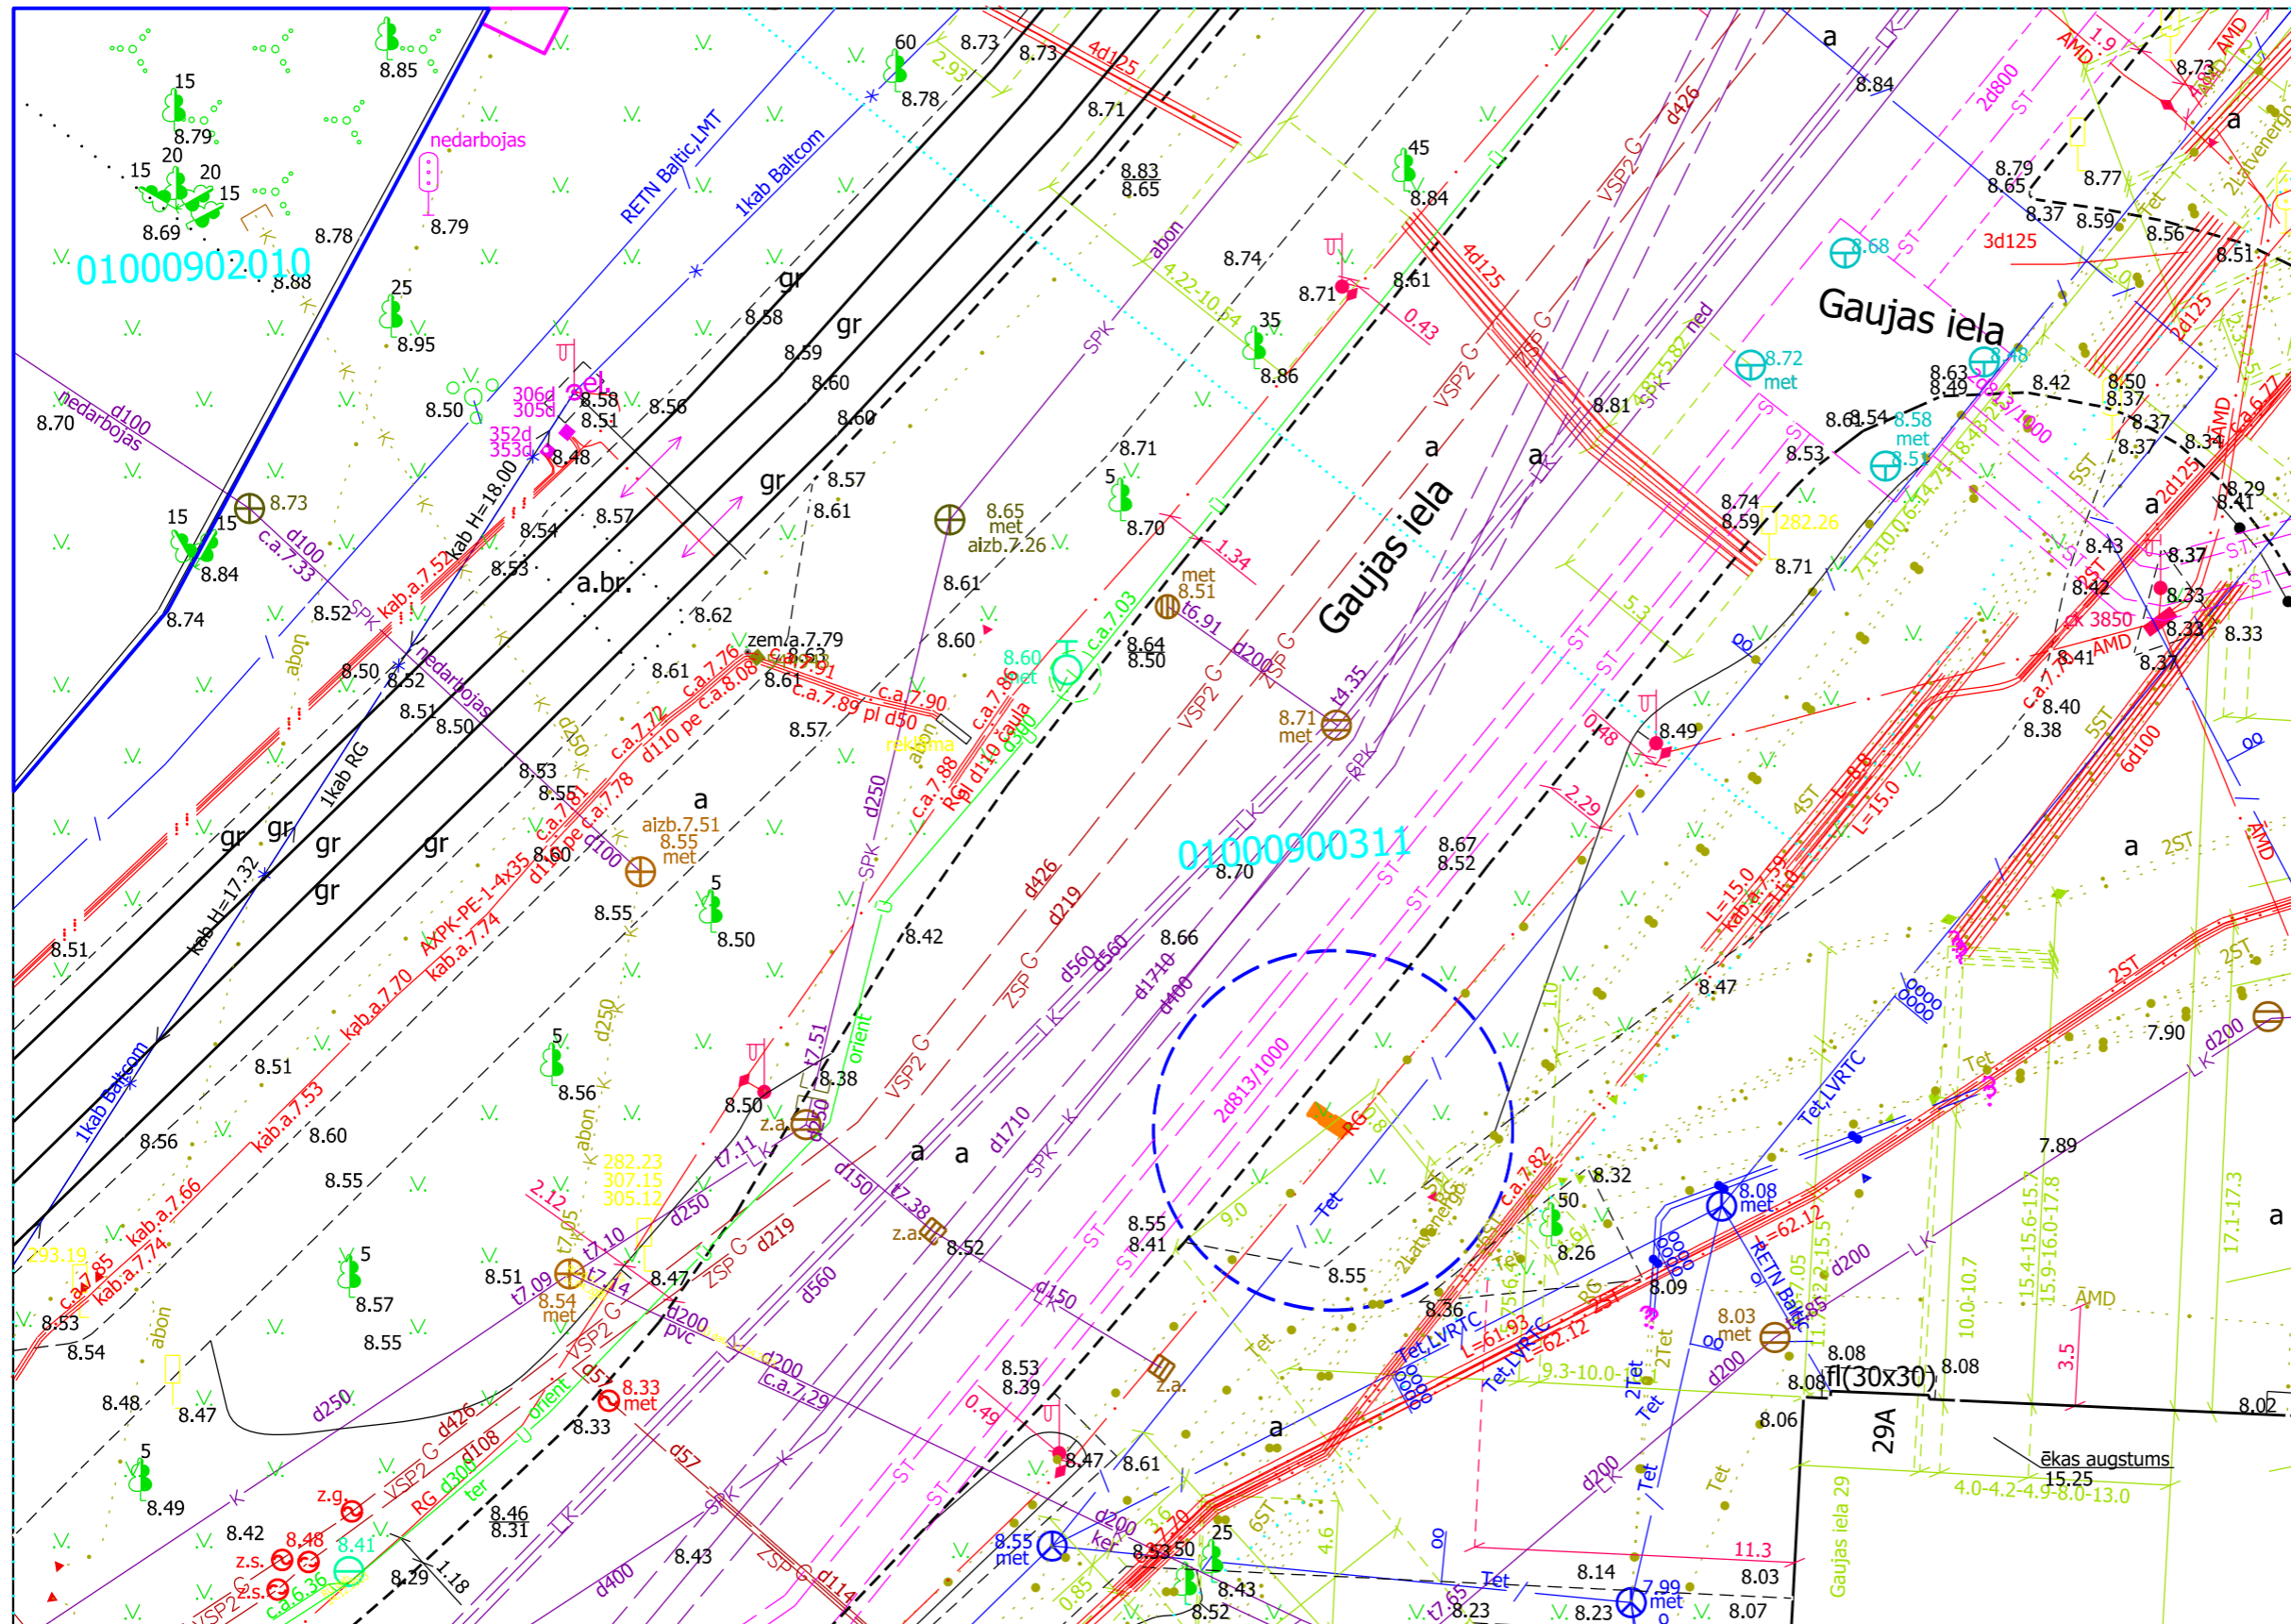

Apzīmējumi:

reklāmas objekts

Datu sagatavošanā izmantots:

Augstas detalizācijas topogrāfiskā informācija (Autors: © Rīgas valstspilsētas pašvaldība, 2003-2024).
 Nekustamā īpašuma valsts kadastra informācijas sistēmas dati uz 16.12.2024. (Autors: © Valsts zemes dienests).



RĪGAS VALSTSPILSĒTAS PAŠVALDĪBAS
 PILSĒTAS ATTĪSTĪBAS DEPARTAMENTS

Reklāmas objekta novietojuma shēma M 1:250

Objekts: Ple Gaujas iela 29A (kad. apz. 0100 090 0311)

Vides projektu nodaļa	L. Holcmane
Vides projektu nodaļa	L. Lučkīnska