


BŪVNICĪBAS IECERES PUBLISKĀ APSPRIEŠANA

4. aprīlis - 12. maijs 2025

Autosalona paplašināšana - preču novietnes jaunbūve,
Krasta iela 3, Rīga, kadastra apzīmējums 0100 043 0143, LV-1003

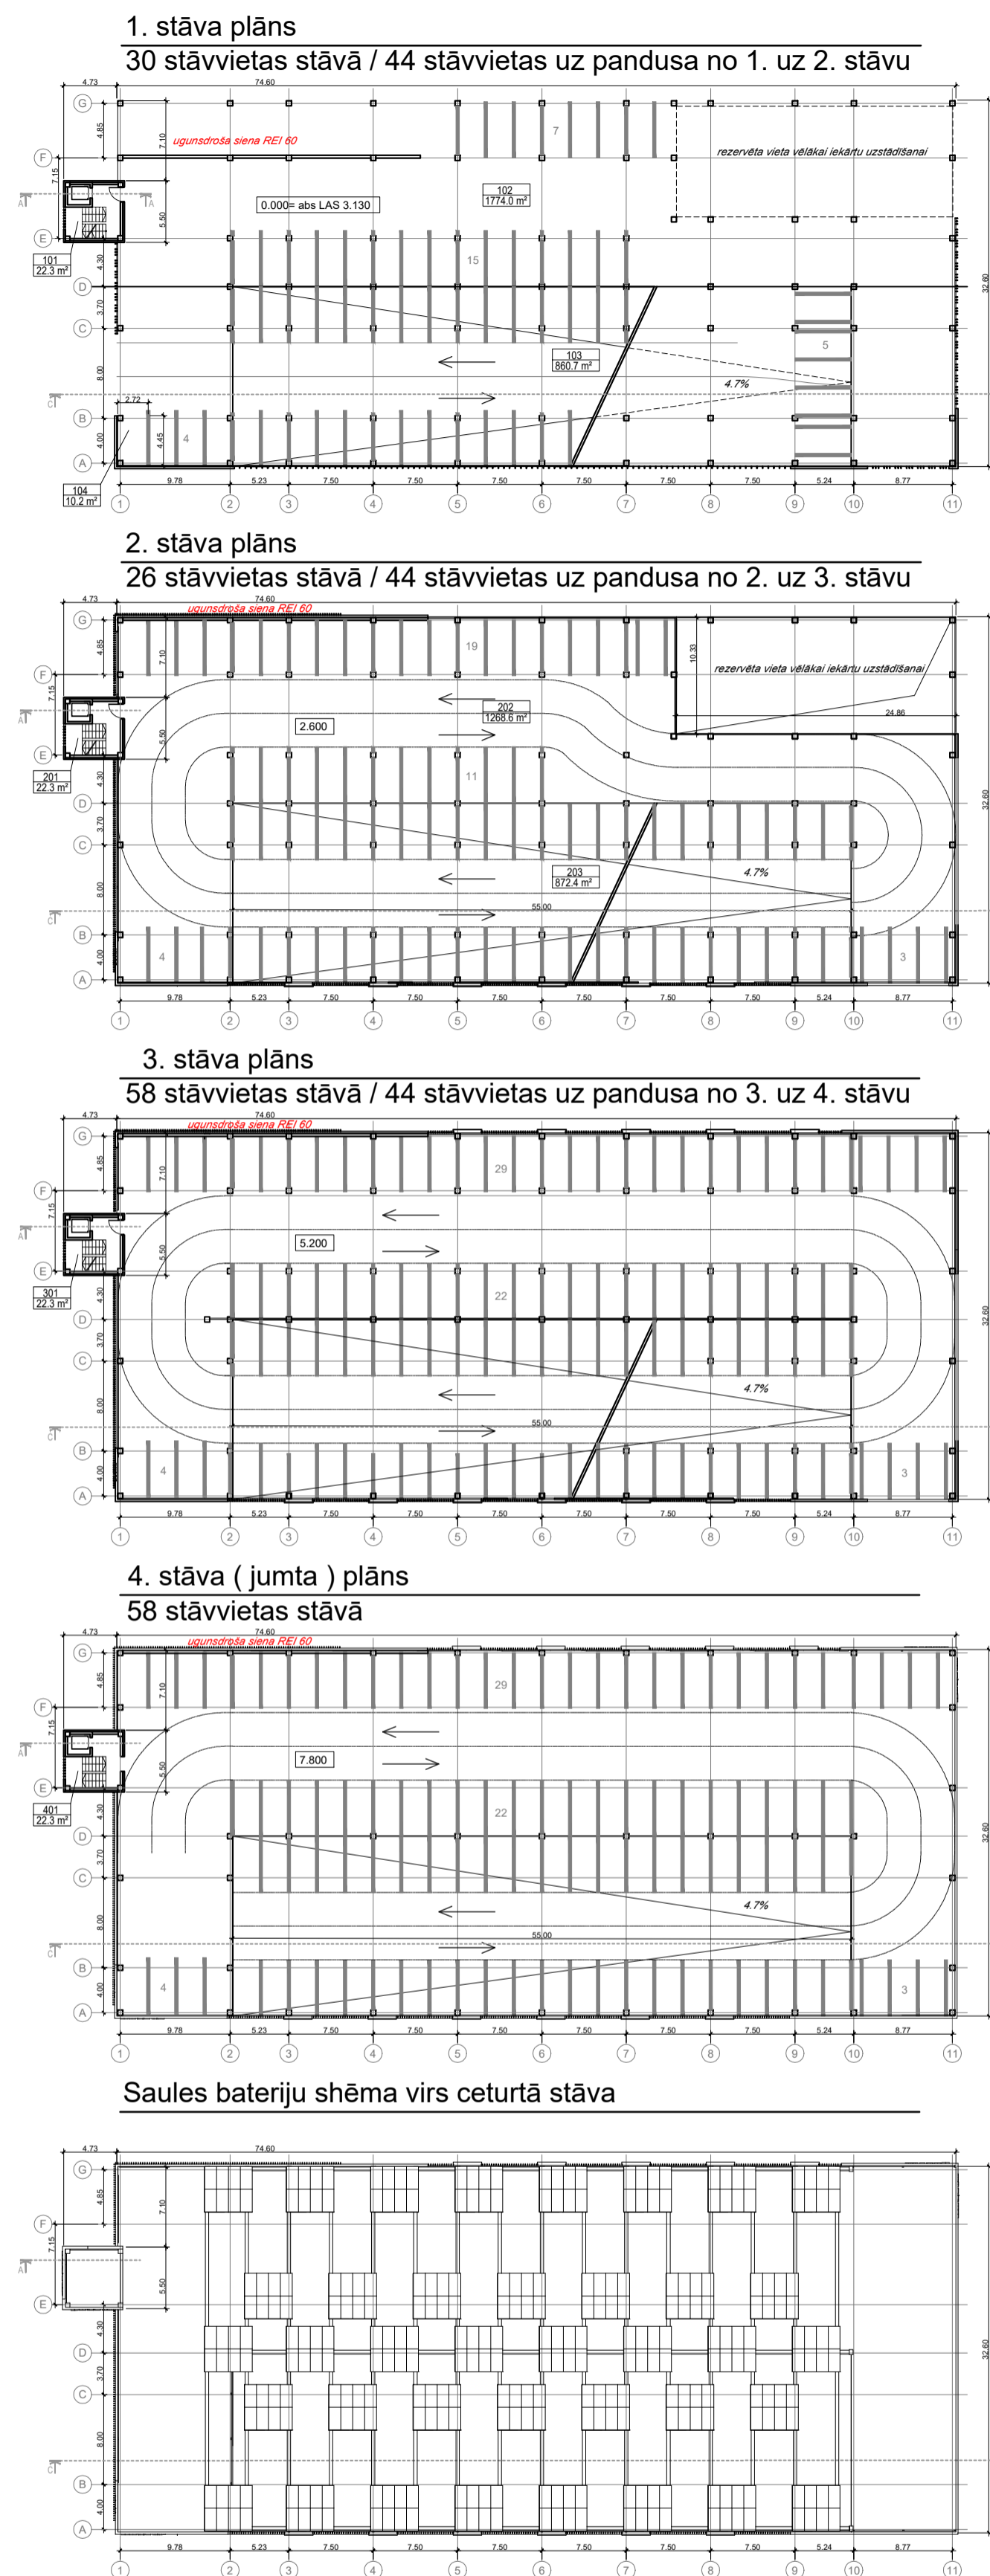

1. STĀVA TELPU EKSPLIKĀCIJA

1200 - Koplietošanas telpu grupa 1.st		
Telpas Nr.	Nosaukums	Platība
101	Kāpņu telpa ar liftu	22.3 m ²
Kopā		22.3 m ²

1242 - Garāžu telpu grupa 1.st		
Telpas Nr.	Nosaukums	Platība
102	Automašīnu novietne	1774.4 m ²
103	Automašīnu novietne uz pandusa no 1. uz 2. stāvu	872.4 m ²
Kopā		2646.8 m ²
1. stāva telpu platība kopā 2669.1 m ²		

2. STĀVA TELPU EKSPLIKĀCIJA

1200 - Koplietošanas telpu grupa 2.st		
Telpas Nr.	Nosaukums	Platība
201	Kāpņu telpa ar liftu	22.3 m ²
Kopā		22.3 m ²

1242 - Garāžu telpu grupa 2.st		
Telpas Nr.	Nosaukums	Platība
202	Automašīnu novietne	1268.6 m ²
203	Automašīnu novietne uz pandusa no 2. uz 3. stāvu	872.4 m ²
Kopā		2141.0 m ²
2. stāva telpu platība kopā 2163.3 m ²		

3. STĀVA TELPU EKSPLIKĀCIJA

1200 - Koplietošanas telpu grupa 3.st		
Telpas Nr.	Nosaukums	Platība
301	Kāpņu telpa ar liftu	22.3 m ²
Kopā		22.3 m ²

1242 - Garāžu telpu grupa 3.st		
Telpas Nr.	Nosaukums	Platība
302	Automašīnu novietne	1519.5 m ²
303	Automašīnu novietne uz pandusa no 3. uz 4. stāvu	872.4 m ²
Kopā		2391.9 m ²
3. stāva telpu platība kopā 2414.2 m ²		


4. STĀVA TELPU EKSPLIKĀCIJA

1200 - Koplietošanas telpu grupa 4.st		
Telpas Nr.	Nosaukums	Platība
401	Kāpņu telpa ar liftu	22.3 m ²
Kopā		22.3 m ²

1242 - Garāžu telpu grupa 4.st		
Telpas Nr.	Nosaukums	Platība
402	Automašīnu novietne	1524.2 m ²
Kopā		1524.2 m ²
4. stāva telpu platība kopā 1546.5 m ²		

Piezīme :

Projektējamās ēkas fasādes tiks precizētas būvprojektā minimālā sastāvā līdz būvatļaujas saņemšanai.

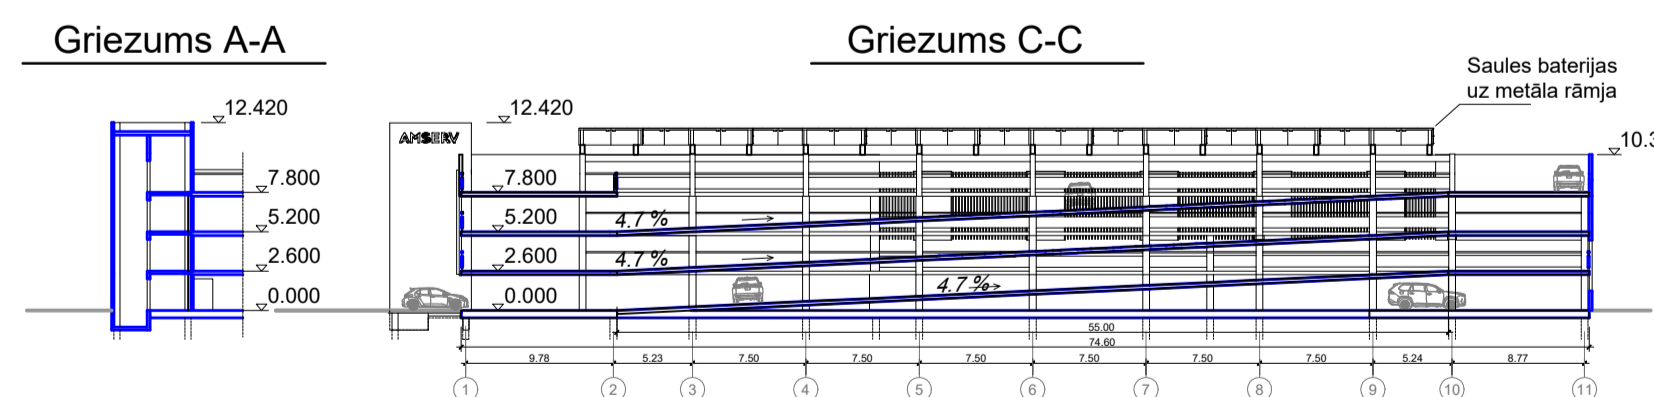

Būvniecības ierosinātājs :

K3 Property, SIA
Rīga, Krasta iela 3, LV-1003
Reģ. Nr. 40203430145
Kontaktārunis +371 29474101

Būvprojekta izstrādātājs :

DEPO projekts, SIA
Rīga, Slokas iela 31-2, LV-1048
Reģ. Nr. 40003432834
Kontaktārunis +371 29297402

Informācija par būvniecības ieceri pieejama :

Dzirnavu ielā 140, Rīgā un pie zemes gabala no 4. aprīļa līdz 12. maijam 2025.

Būvniecības ieceres publiskās apspriešanas sapulces norises vieta un laiks :

2025. gada 22. aprīlis, plkst. 16:00, Krasta ielā 3, Rīgā.

Atsauksmju iesniegšana un adrese :

Atsauksmes var iesniegt līdz 2025. gada 12. maijam Rīgas valstspilsētas pašvaldības attīstības departamentam Dzirnavu ielā 140, LV-1050, anketas iesniegšana : pad@riga.lv, tālrunis 67105800

