



PUBLISKĀ APSPRIEŠANA BŪVNICĪBAS IECEREI
“Ēkas Bruņinieku ielā 34, Rīgā, atjaunošana ar lietošanas veida maiņu uz 1211”
(KADAŠTRA APZĪMĒJUMS 0100 029 0010 002)


1.stāva plāns

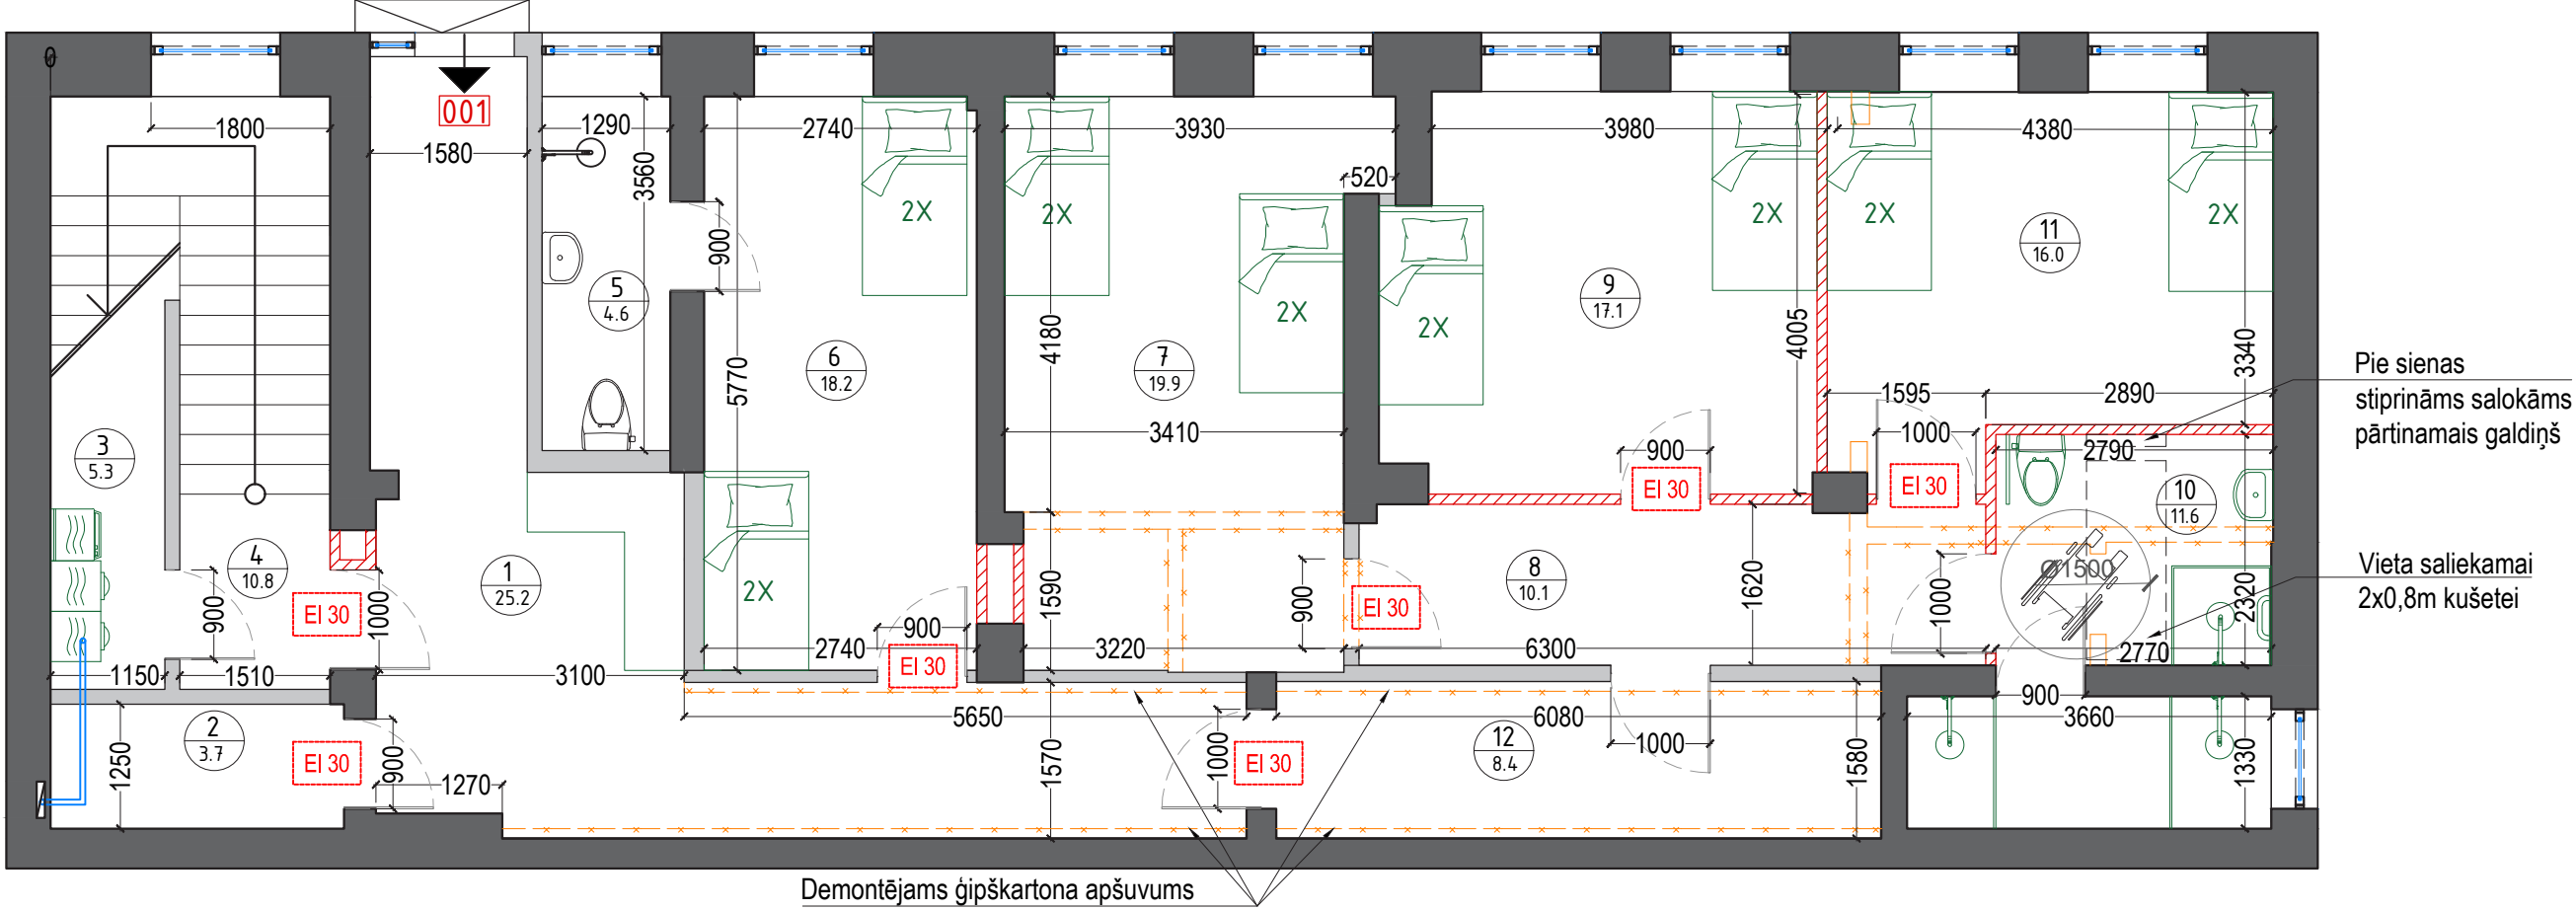

2.stāva plāns

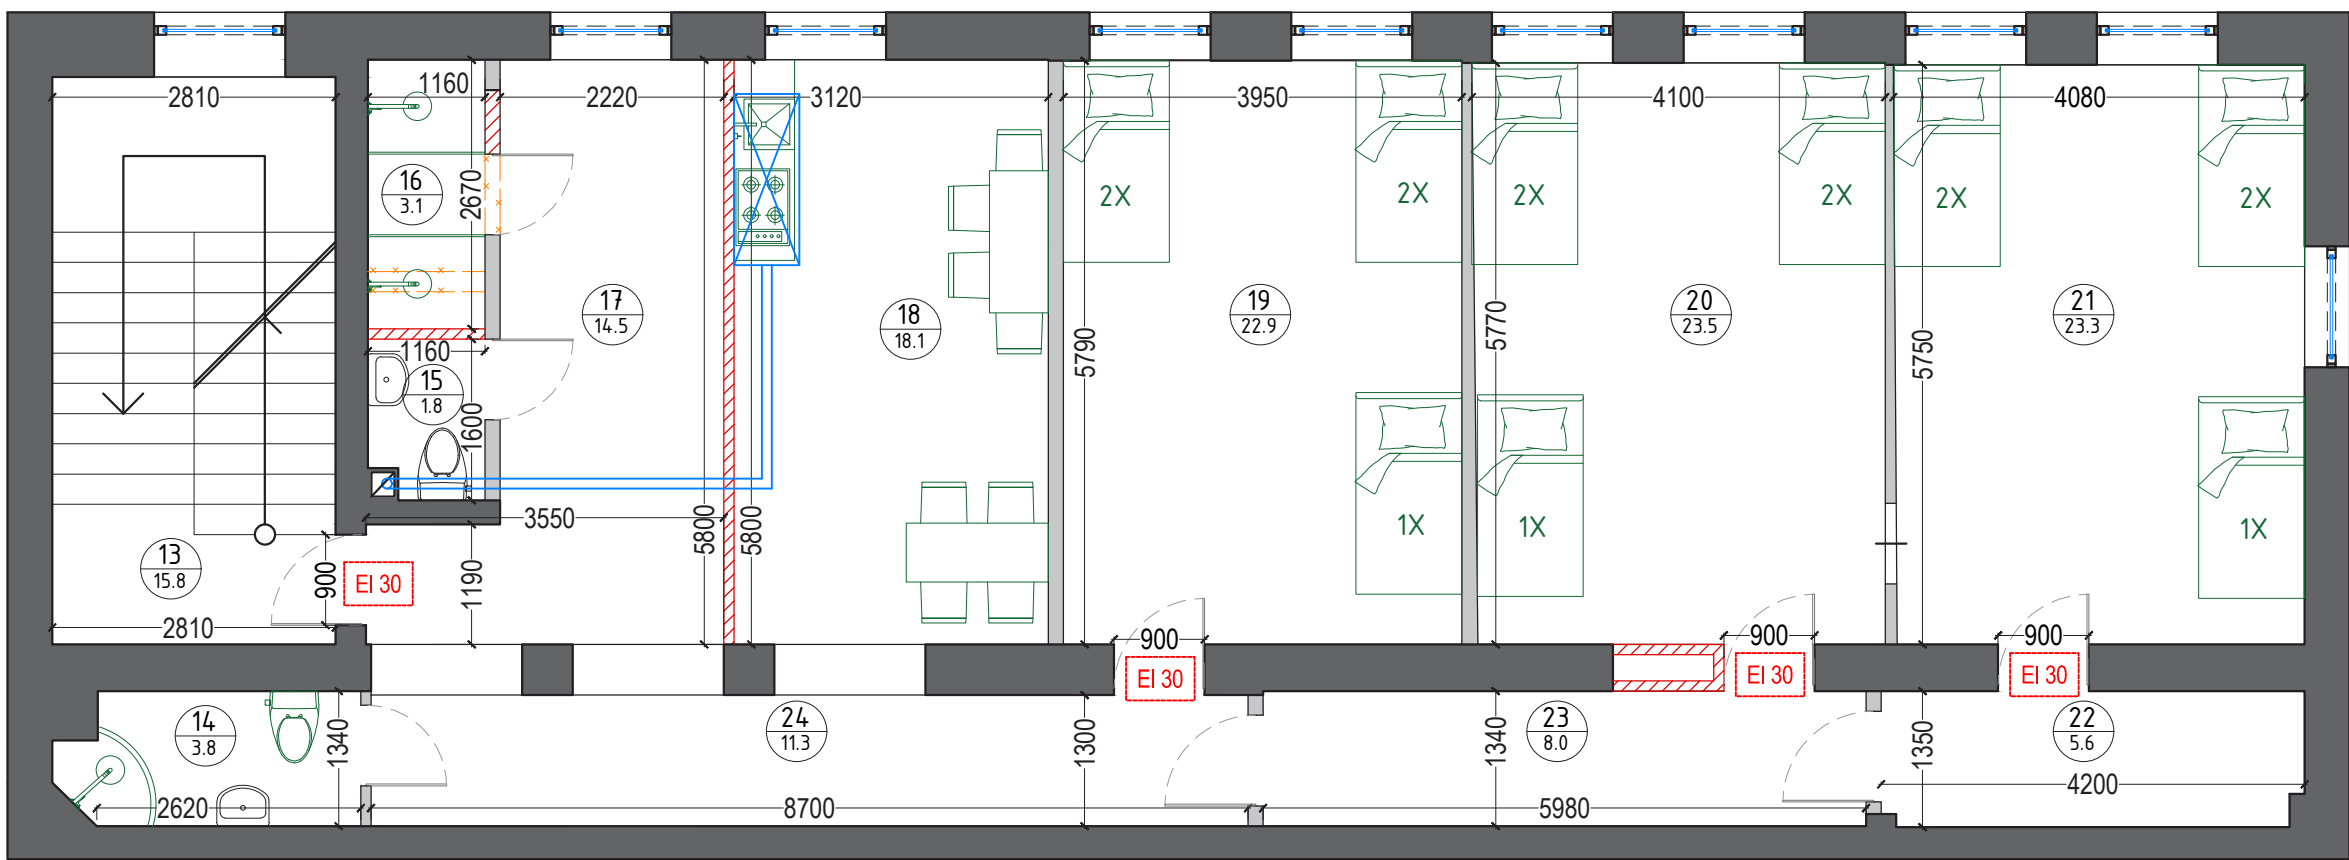

3.stāva plāns

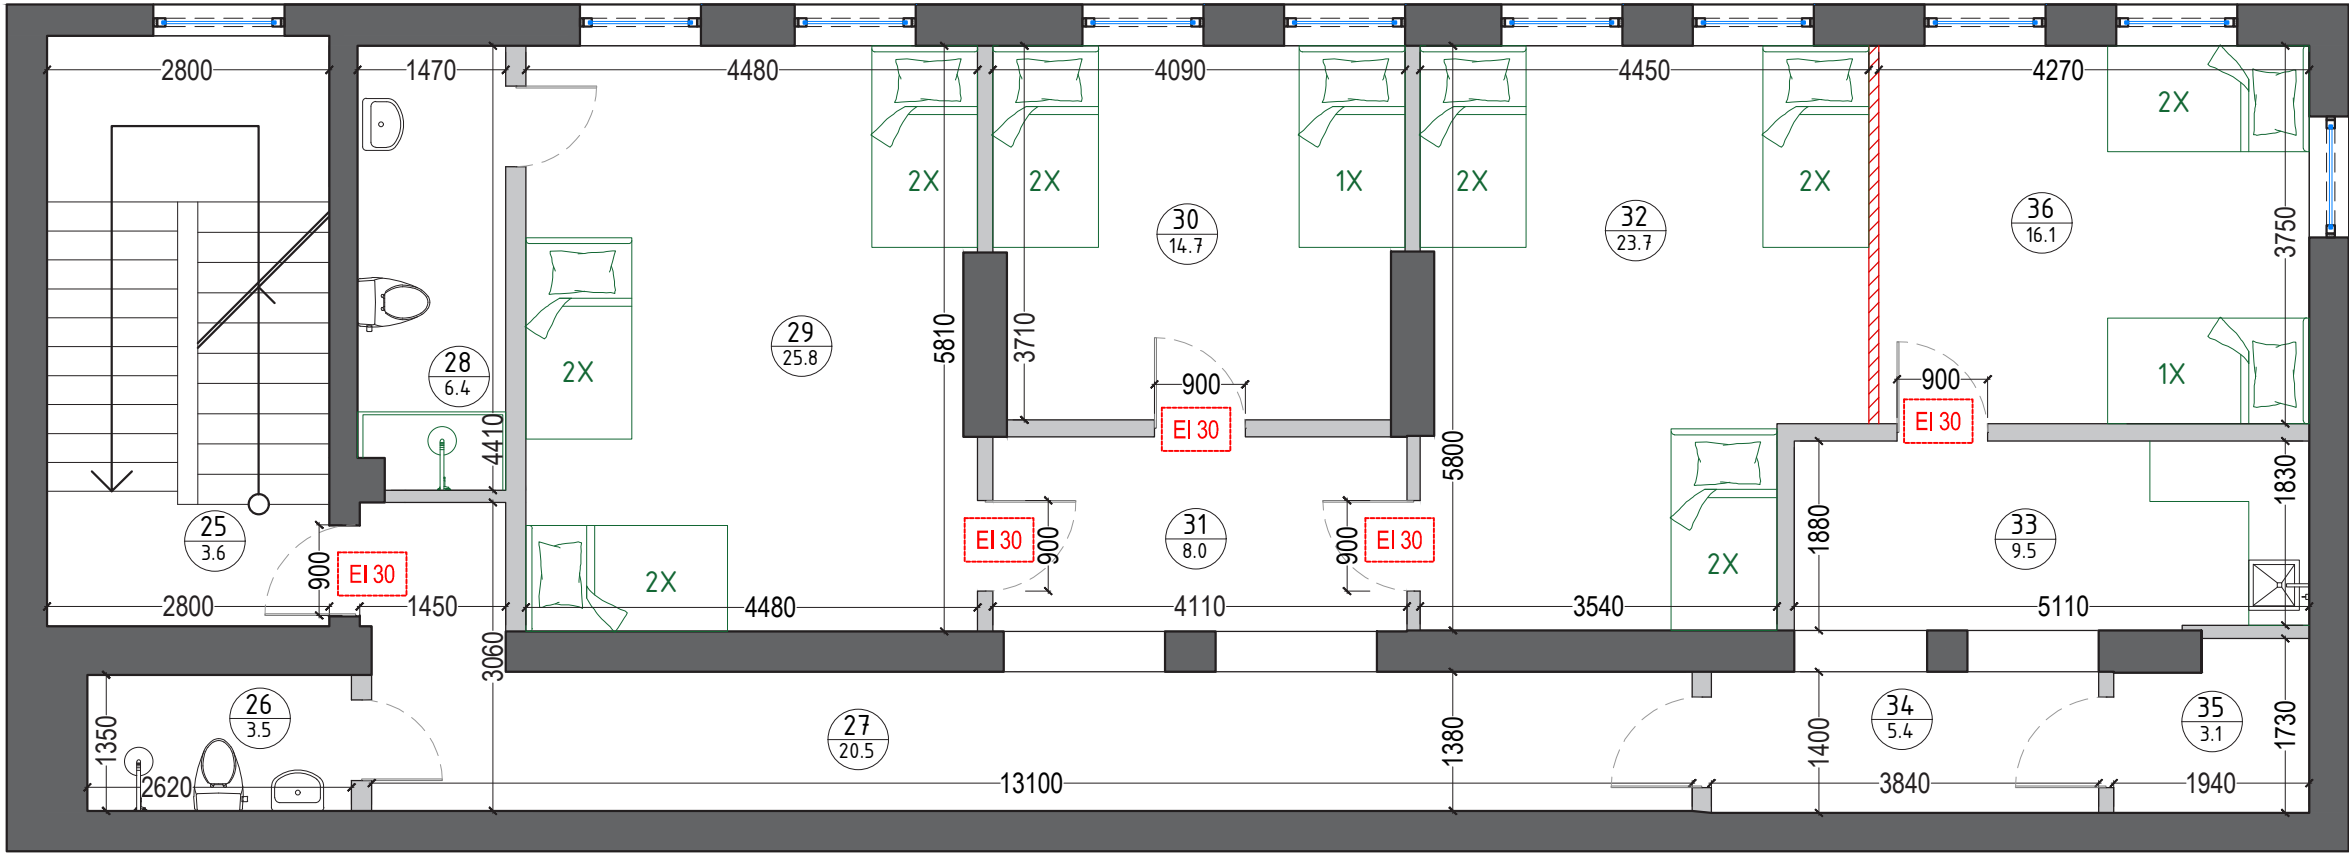

Fotofiksācija



PIENĒMTIE APZĪMĒJUMI

- Pārbūvējamā ēka
- Esošās ēkas
- Transporta kustības virzieni
- Esošo saglabājamo koku kritiskā un minimālā sakņu aizsardzības zona

OBJEKTS

Projektējamās telpas paredzētas viesu izmitināšanas pakalpojumu sniegšanai – hosteļa ierīkošanai. Telpu platība ir 442,9 m², ēkā paredzētas 11 guļamtelpas, maksimālais viesu skaits - 49. Hosteļa funkcija tiks nodrošināta bez personāla pastāvīgas klātbūtnes, izņemot uzkopšanas darbus. Ēkas lietošanas intensitāti nav paredzēts būtiski palielināt, jo ēku plānots izmantot īstermiņa īrei un dzīvošanai, netiek paredzēta sabiedriskās ēdināšanas pakalpojumu sniegšana.

INFORMĀCIJA

Adrese: Rīga, Bruņinieku iela 34;
Zemesgabala kadastra apzīmējums: 0100 029 0010;
Būvniecības ierosinātājs: SIA “ViŠs”, reģ.Nr. 40003148461;
kontaktpersona Sergejs Šlama, tālr. +37129501021
Būvprojekta izstrādātājs: SIA “ARHit”, reģ. Nr. 40203306458;
kontaktpersona Ketija Bērziņa, tlr. +37128805148

IESPĒJA IZTEIKT VIEDOKĻUS UN PRIEKŠLIKUMUS
Publiskā apspriešana notiek no 06.03.2026. līdz 02.04.2026.

Rakstiskas atsaukmes (aptaujas lapas) lūdzam iesniegt (vai nosūtīt pa pastu) līdz 02.04.2026. šādās vietās:

- elektroniski aptaujas anketas aizpildāmas un nosūtāmas portālā www.eriga.lv sadaļā Sabiedrības līdzdalība;
- sūtot pa pastu Rīgas valstspilsētas pašvaldības Pilsētas attīstības departamentam Dzirnavu ielā 140, Rīgā;
- aizpildot aptaujas anketu un iesniedzot to Rīgas valstspilsētas pašvaldības Pilsētas attīstības departamenta telpās Rīgā, Dzirnavu ielā 140, aizpildīto anketu iemetot iesniegumiem paredzētajā pasta kastē;
- klātienē Rīgas Apkaimju iedzīvotāju centra Klientu atbalsta un metodikas pārvaldes Klientu apkalpošanas nodaļas punktos Brīvības ielā 49/53, Daugavpils ielā 31, Eduarda Smiļģa ielā 46, Slokas ielā 161 k-2, Rīgā. Informācija par Klientu apkalpošanas nodaļas punktu darba laikiem pieejama šeit: <https://www.riga.lv/lv/strukturvieniba/rigas-apkaimju-iedzivotaju-centrs>.

BŪVNICĪBAS IECERES PREZENTĀCIJAS PASĀKUMA
NORISES VIETA UN LAIKS:

Ieceres zemesgabalā pie būvtafeles, Bruņinieku ielā 34, Rīgā,
2026. gada 18. martā plkst.16.00

Objekta izvietojuma shēma M 1:250

