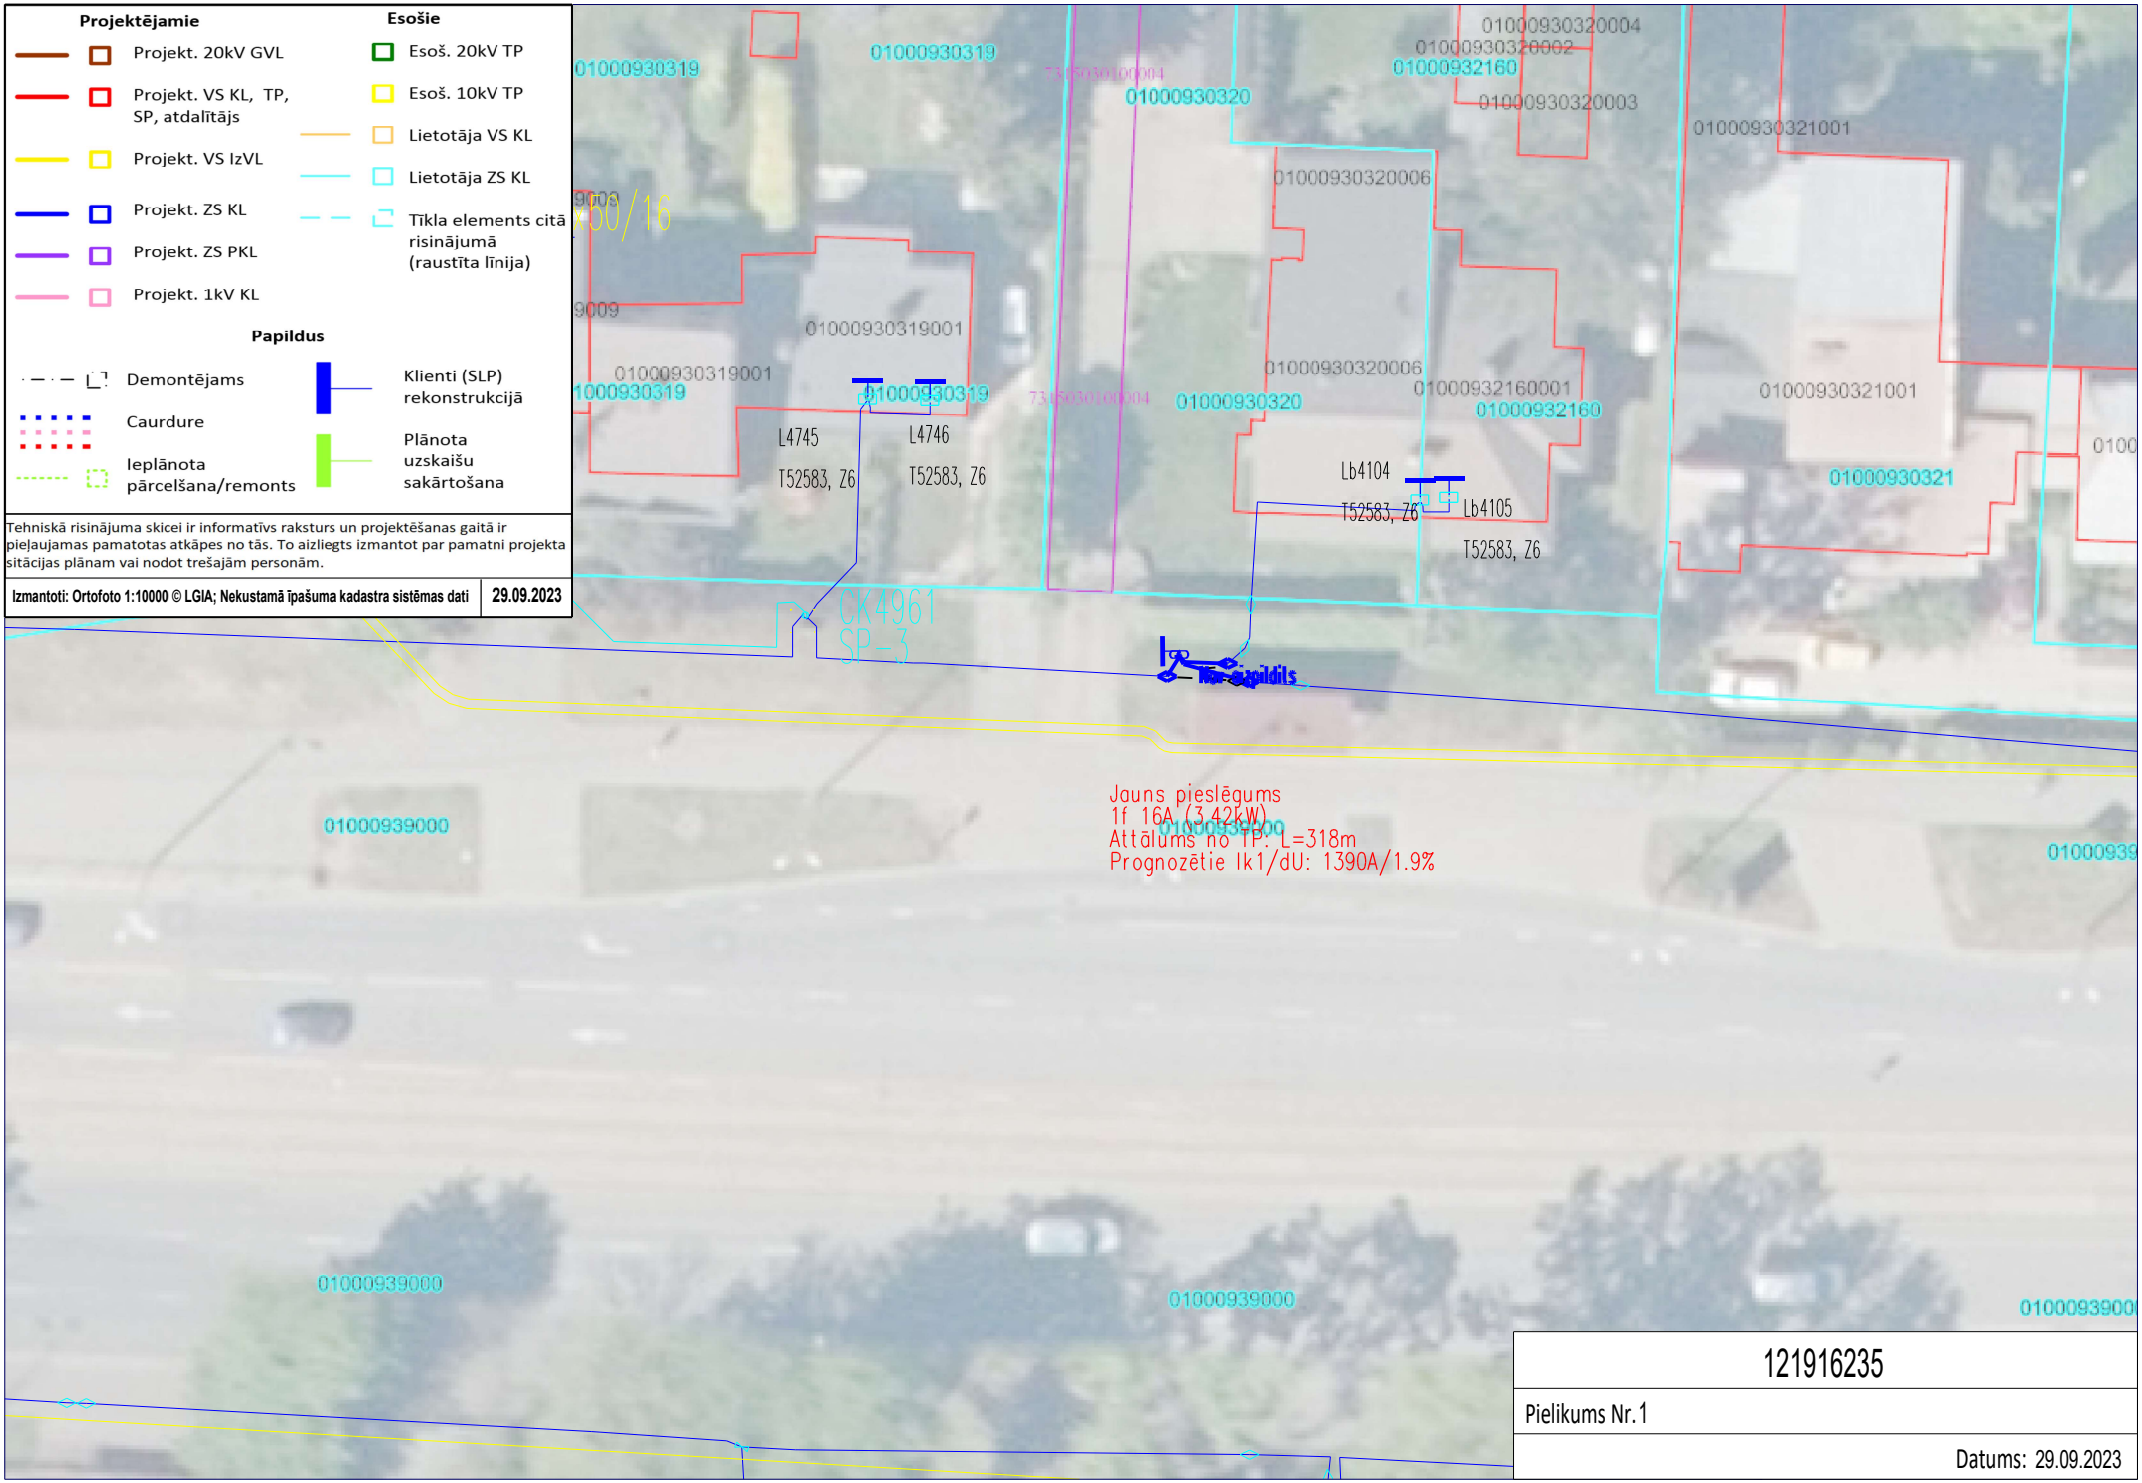
Projektējamie
Projekt. 20kV GVL
Projekt. VS KL, TP, SP, atdalītājs
Projekt. VS IzVL
Projekt. ZS KL
Projekt. ZS PKL
Projekt. 1kV KL
Esošie
Esoš. 20kV TP
Esoš. 10kV TP
Lietotāja VS KL
Lietotāja ZS KL
Tīkla elements citā risinājumā (raustīta līnija)
Papildus
Demontējams
Caurdure
Ieplānota pārcelšana/remonts
Klienti (SLP) rekonstrukcijā
Plānota uzskaišu sakārtošana
Tehniskā risinājuma skicei ir informatīvs raksturs un projektēšanas gaitā ir pieļaujamas pamatotas atkāpes no tās. To aizliegts izmantot par pamatni projekta sitācijas plānam vai nodot trešajām personām.
Izmantoti: Ortofoto 1:10000 © LGIA; Nekustamā īpašuma kadastra sistēmas dati
29.09.2023
01000930319
01000930320
01000930320004
01000930320002
01000932160
01000930320003
01000930321001
01000930320006
01000930319001
01000932160001
01000930321
L4745
T52583, Z6
L4746
T52583, Z6
Lb4104
T52583, Z6
Lb4105
T52583, Z6
CK4961
SP-3
Jauns pieslēgums
1f 16A (3,42kW)
Attālums no TP: L=318m
Prognozētie Ik1/dU: 1390A/1.9%
01000939000
121916235
Pielikums Nr.1
Datums: 29.09.2023