


Projektējamie		Esošie	
	Projekt. 20kV GVL		Esoš. 20kV TP
	Projekt. VS KL, TP, SP, atdalītājs		Esoš. 10kV TP
	Projekt. VS IzVL		Lietotāja VS KL
	Projekt. ZS KL		Lietotāja ZS KL
	Projekt. ZS PKL		Tīkla elements citā risinājumā (raustīta līnija)
	Projekt. 1kV KL		
Papildus			
	Demontējams		Klienti (SLP) rekonstrukcijā
	Caurdure		Plānota uzskaišu sakārtošana
	Ieplānota pārcelšana/remonts		

Tehniskā risinājuma skicei ir informatīvs raksturs, to aizliegts izmantot par pamatni projekta situācijas plānam vai nodot trešajām personām.

Izmantoti: Ortofoto 1:10000 © LGIA; Nekustamā īpašuma kadastra sistēma 08/01/2023

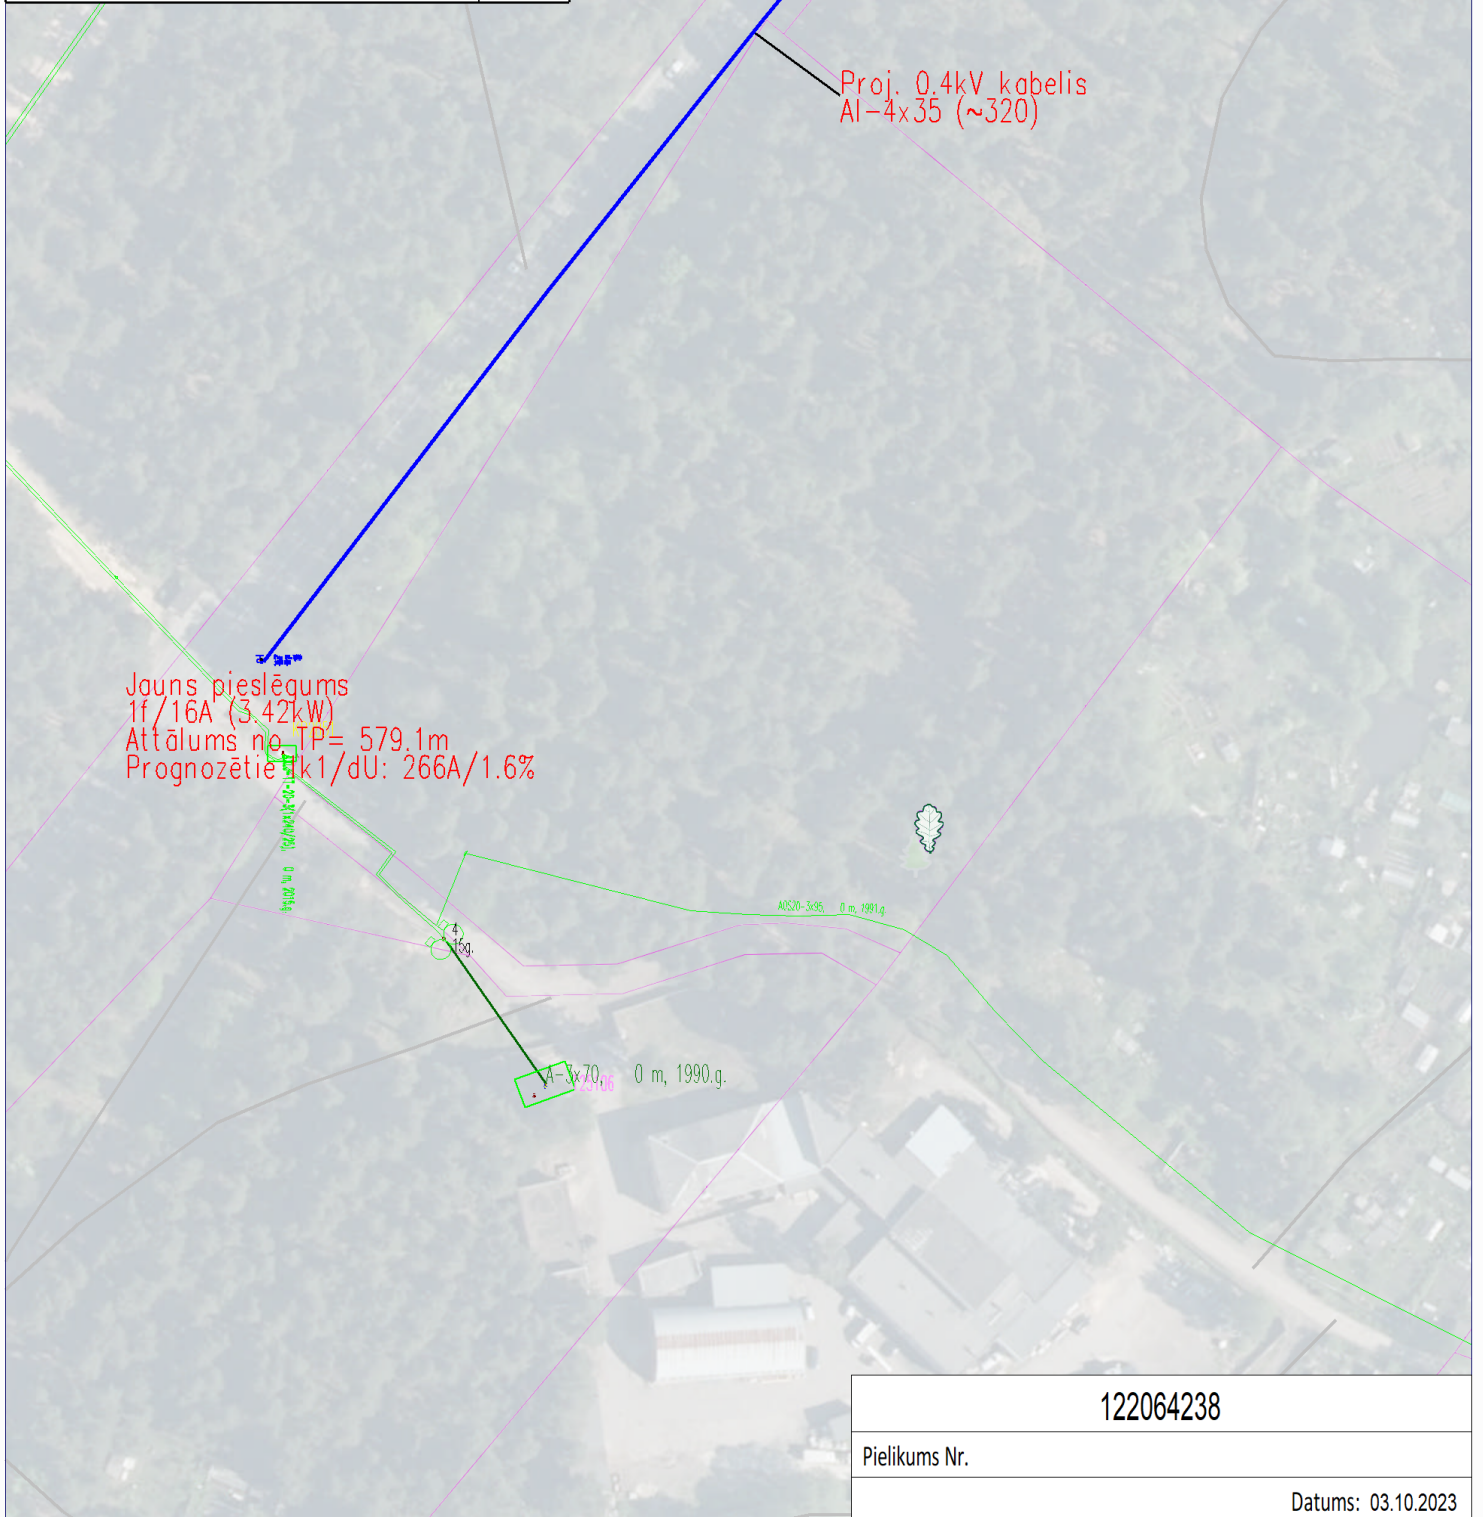

Proj. 0.4kV kabelis
AI-4x35 (~320)

Jauns pieslēgums
1f/16A (3.42kW)
Attālums no TP= 579.1m
Prognozētie tk1/dU: 266A/1.6%

122064238

Pielikums Nr.

Datums: 03.10.2023