


Projektējamie		Esošie	
	Projekt. 20kV GVL		Esoš. 20kV TP
	Projekt. VS KL, TP, SP, atdalītājs		Esoš. 10kV TP
	Projekt. VS IzVL		Lietotāja VS KL
	Projekt. ZS KL		Lietotāja ZS KL
	Projekt. ZS PKL		Tikla elements citā risinājumā (raustīta līnija)
	Projekt. 1kV KL		

Papildus			
	Demontējams		Klienti (SLP) rekonstrukcijā
	Caurdure		Plānota uzskaišu sakārtošana
	Ieplānota pārceļšana/remonts		

Tehniskā risinājuma skice ir informatīvs raksturs, to aizliegts izmantot par pamatni projekta situācijas plānam vai nodot trešajām personām.

Izmantoti: Ortofoto 1:10000 © LGIA; Nekustamā īpašuma kadastra plāns 03/10/2023

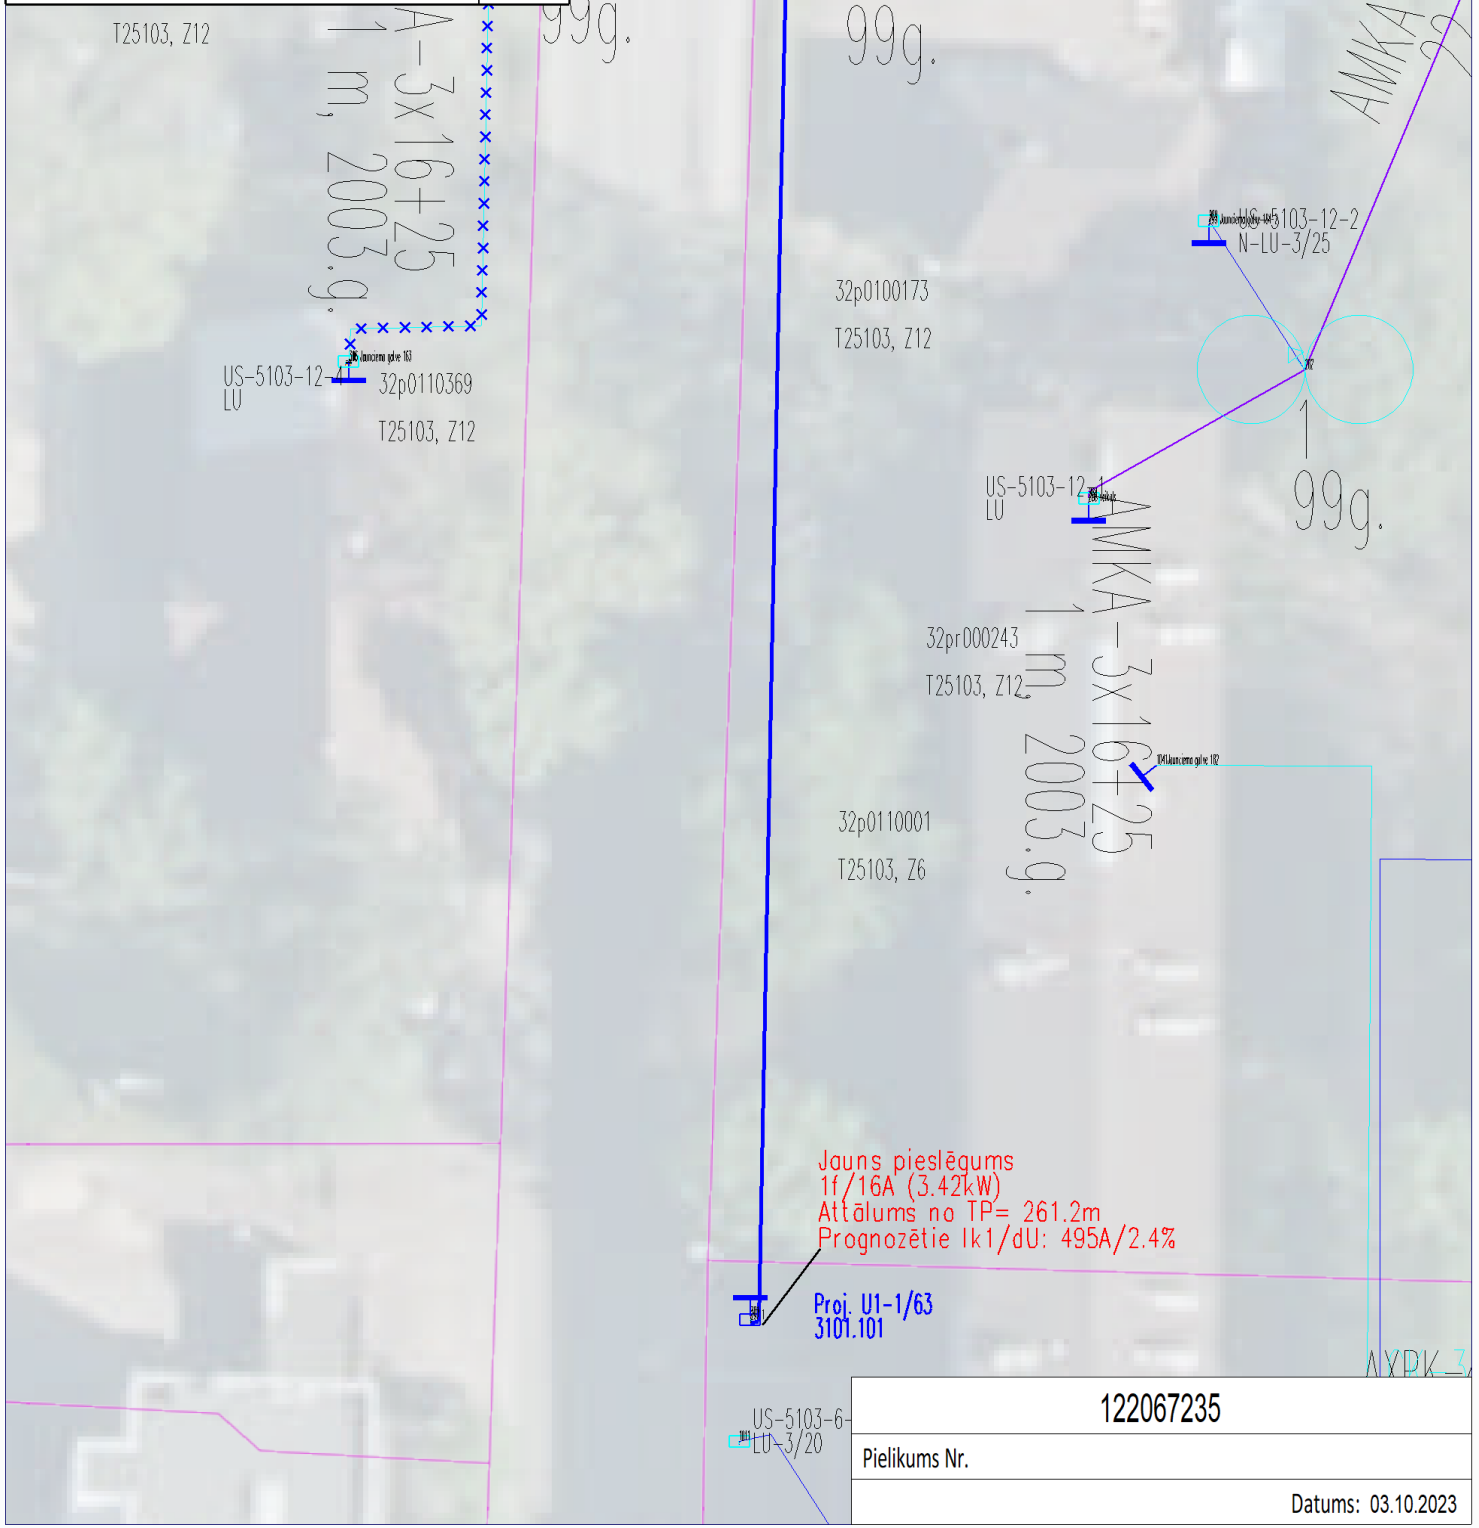

Jauns pieslēgums
 1f/16A (3.42kW)
 Attālums no TP= 261.2m
 Prognozētie Ik1/dU: 495A/2.4%

Proj. U1-1/63
 3101.101

122067235	
Pielikums Nr.	
Datums: 03.10.2023	