


Projektējamie	Esošie
Projekt. 20kV GVL	Esoš. 20kV TP
Projekt. VS KL, TP, SP, atdalītājs	Esoš. 10kV TP
Projekt. VS IzVL	Lietotāja VS KL
Projekt. ZS KL	Lietotāja ZS KL
Projekt. ZS PKL	Tīkla elements citā risinājumā (raustīta līnija)
Projekt. 1kV KL	

Papildus	
Demontējams	Klienti (SLP) rekonstrukcijā
Caurdure	Plānota uzskaišu sakārtošana
Iepļānoma pārcelšana/remonts	

Tehniskā risinājuma skicei ir informatīvs raksturs un projektēšanas gaitā ir pieļaujamas pamatotas atkāpes no tās. To aizliegts izmantot par pamatni projekta situācijas plānam vai nodot trešajām personām.

Izmantoti: Ortofoto 1:10000 © LGIA; Nekustamā īpašuma kadastra sistēmas dati 04.10.2023

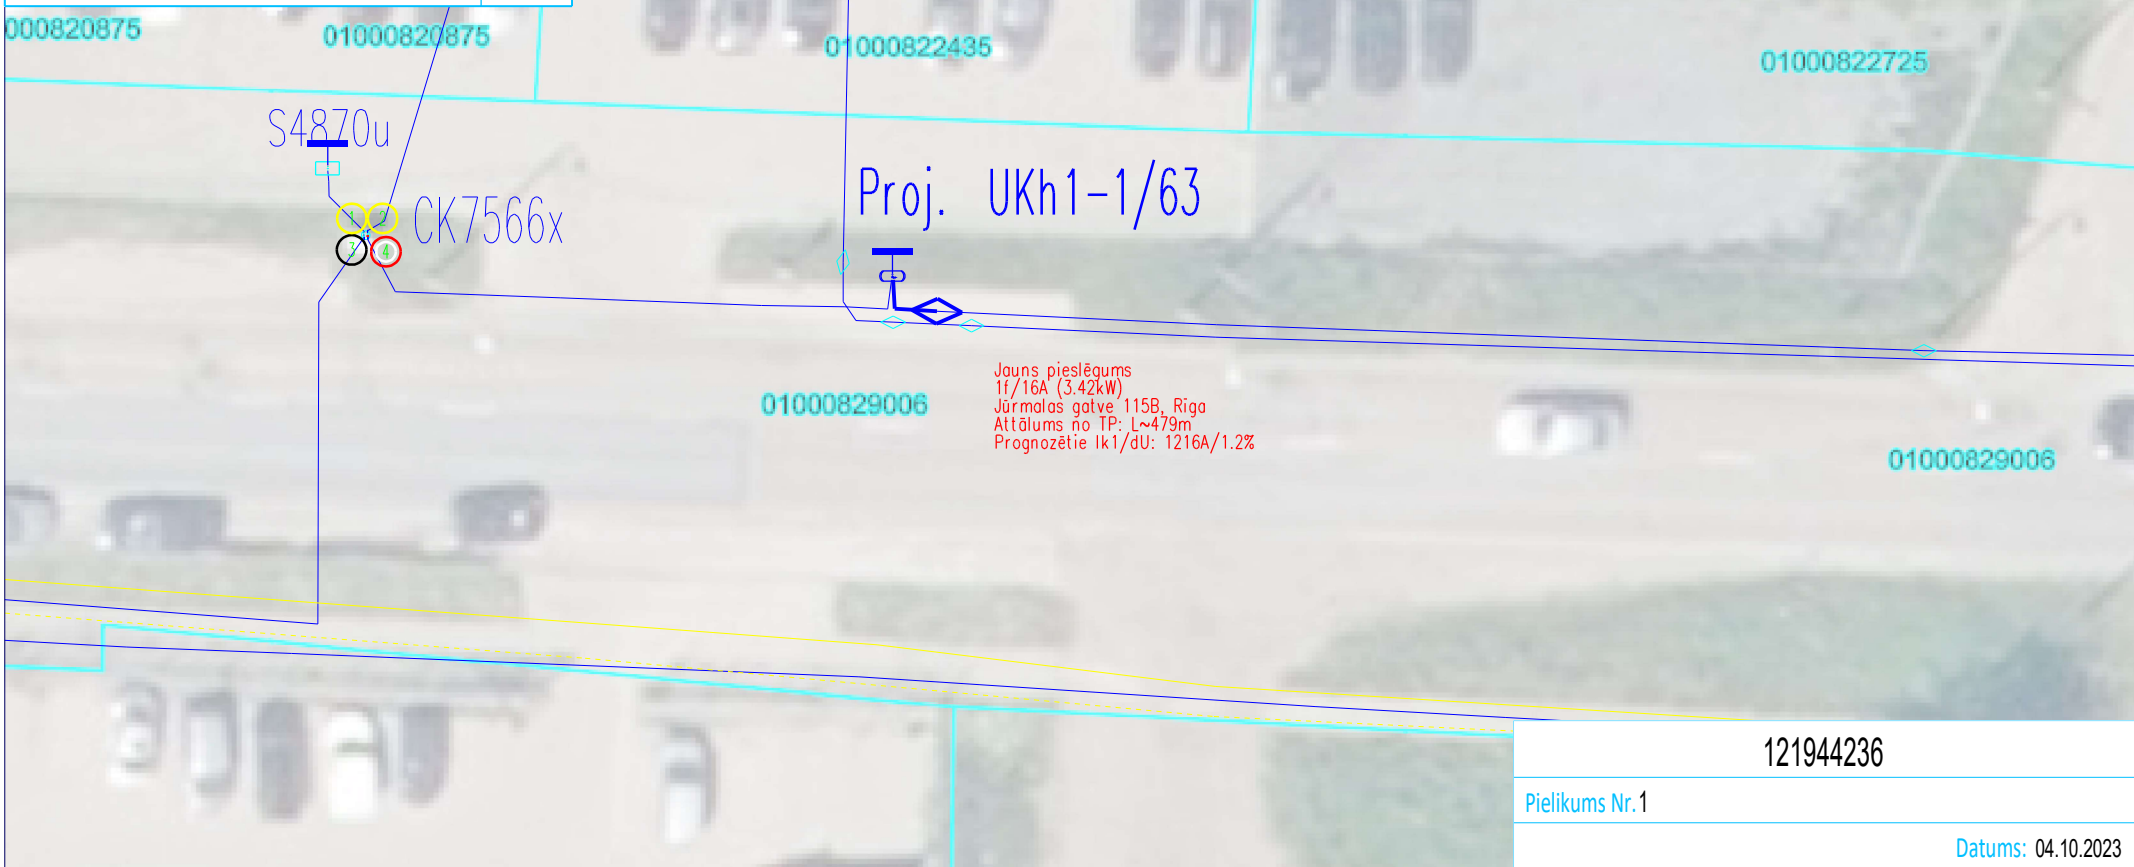

121944236
Pielikums Nr.1
Datums: 04.10.2023