


| Projektējamie | | Esošie | |
|---------------|------------------------------------|--------|--|
| | Projekt. 20kV GVL | | Esoš. 20kV TP |
| | Projekt. VS KL, TP, SP, atdalītājs | | Esoš. 10kV TP |
| | Projekt. VS IzVL | | Lietotāja VS KL |
| | Projekt. ZS KL | | Lietotāja ZS KL |
| | Projekt. ZS PKL | | Tīkla elements citā risinājumā (raustīta līnija) |
| | Projekt. 1kV KL | | |

| Papildus | | | |
|----------|------------------------------|--|------------------------------|
| | Demontējams | | Klienti (SLP) rekonstrukcijā |
| | Caurdure | | Plānota uzskaišu sakārtošana |
| | Ieplānota pārcelšana/remonts | | |

Tehniskā risinājuma skicei ir informatīvs raksturs un projektēšanas gaitā ir pieļaujamas pamatotas atkāpes no tās. To aizliegts izmantot par pamatni projekta situācijas plānam vai nodot trešajām personām.

Izmantoti: Ortofoto 1:10000 © LGIA; Nekustamā īpašuma kadastra sistēmas dati 24.08.2023

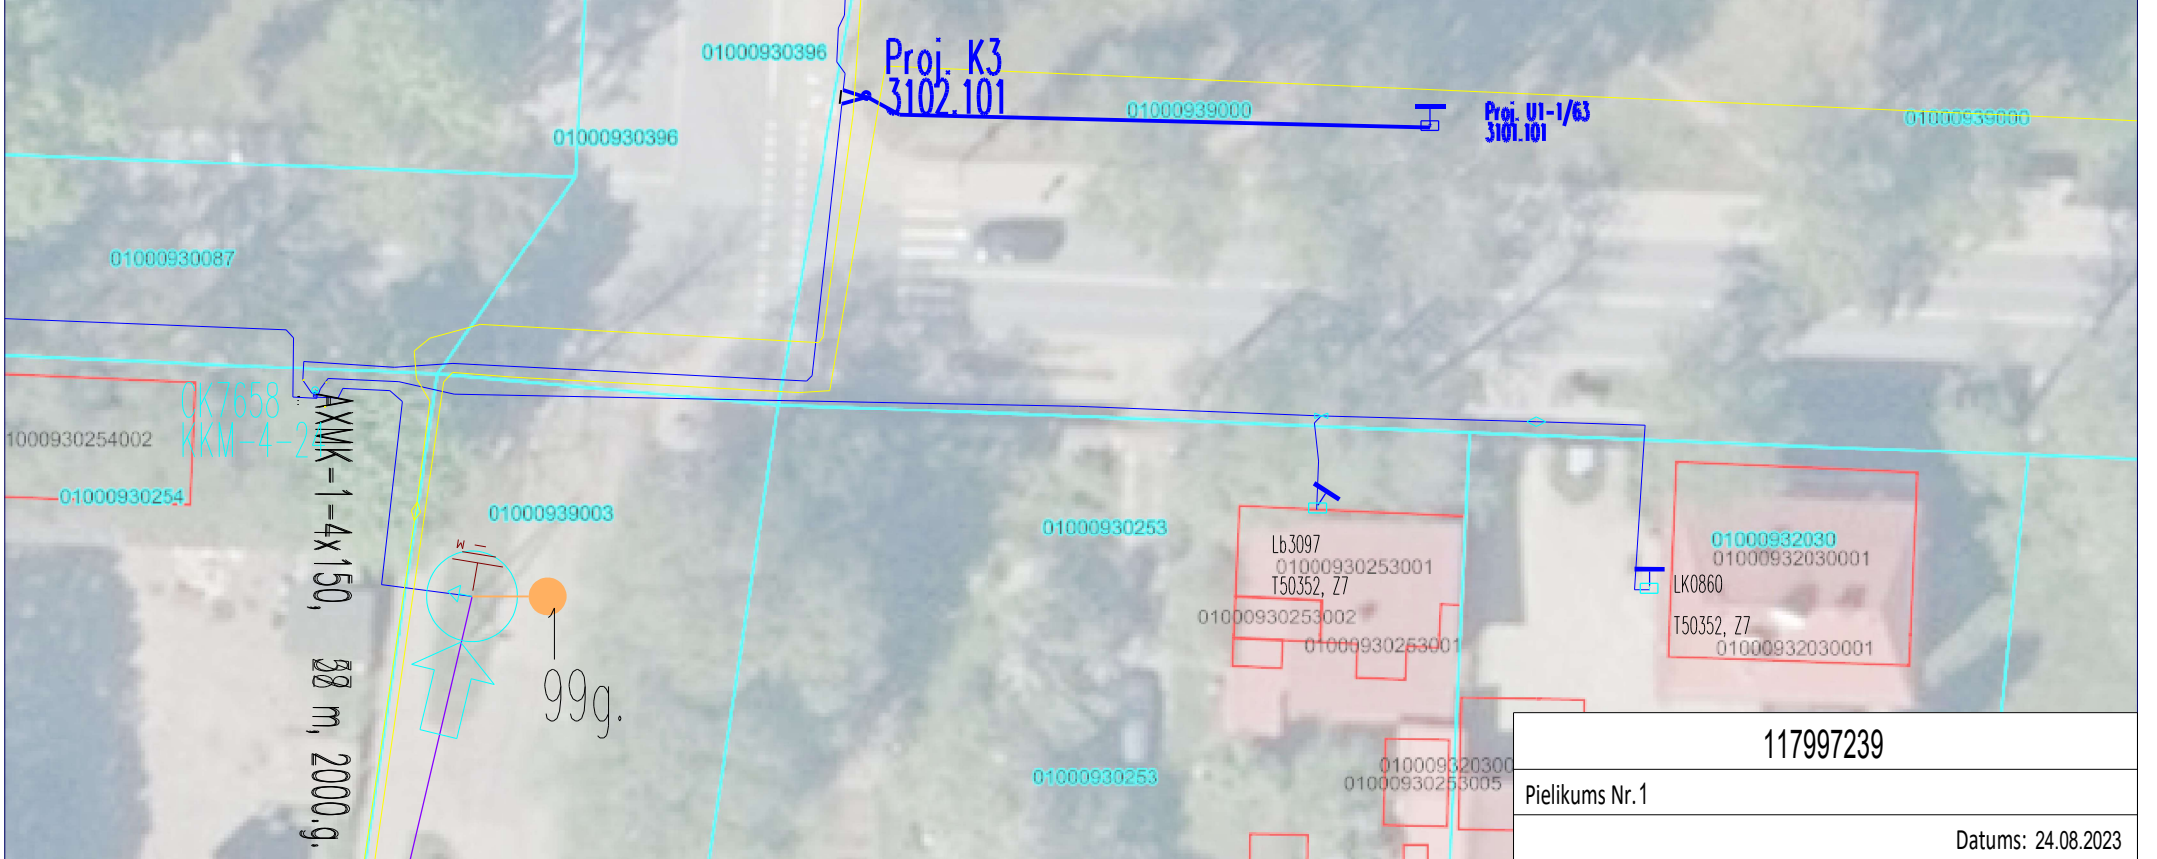

Jauns pieslēgums
 1f 16A (3kW)
 Attālums no TP: L=397m
 Prognozētie Iki/dU: 722A/1,6%

AKMK-1=4x150, Ø8 m, 2000.g.

99g.

117997239

Pielikums Nr.1

Datums: 24.08.2023