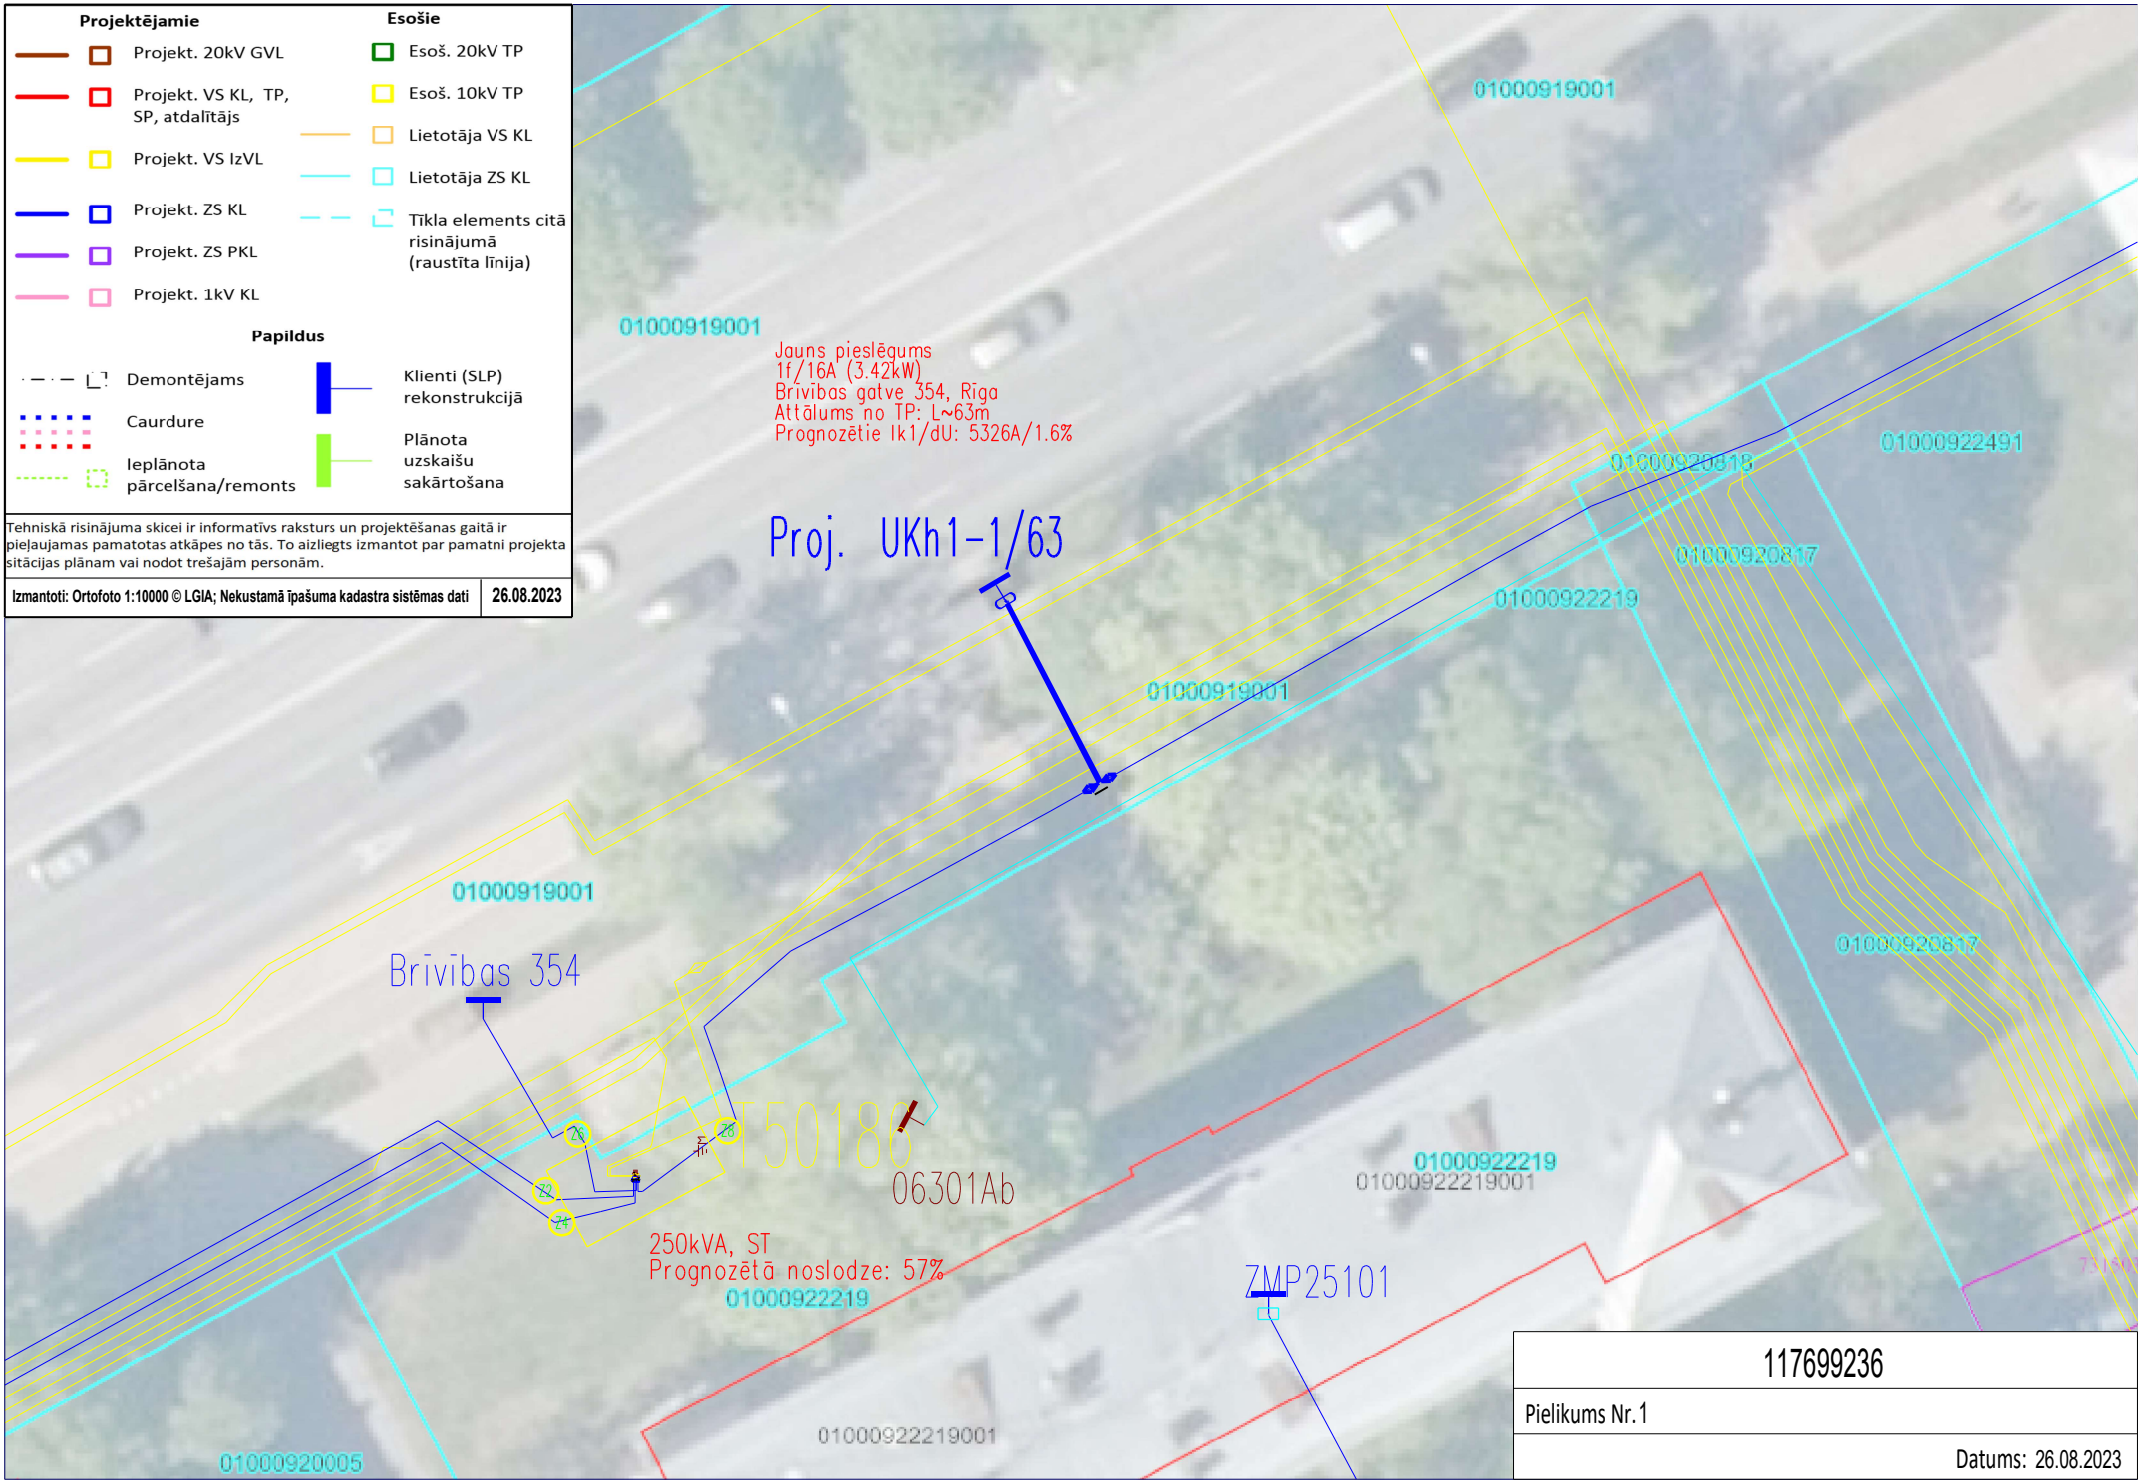
Projektējamie
Projekt. 20kV GVL
Projekt. VS KL, TP, SP, atdalītājs
Projekt. VS IzVL
Projekt. ZS KL
Projekt. ZS PKL
Projekt. 1kV KL
Esošie
Esoš. 20kV TP
Esoš. 10kV TP
Lietotāja VS KL
Lietotāja ZS KL
Tīkla elements citā risinājumā (raustīta līnija)
Papildus
Demontējams
Caurdure
Ieplānota pārcelšana/remonts
Klienti (SLP) rekonstrukcijā
Plānota uzskaišu sakārtošana
Tehniskā risinājuma skicei ir informatīvs raksturs un projektēšanas gaitā ir pieļaujamas pamatotas atkāpes no tās. To aizliegts izmantot par pamatni projekta sitācijas plānam vai nodot trešajām personām.
Izmantoti: Ortofoto 1:10000 © LGIA; Nekustamā īpašuma kadastra sistēmas dati
26.08.2023
01000919001
Jauns pieslēgums
1f/16A (3.42kW)
Brīvības gatve 354, Rīga
Attālums no TP: L~63m
Prognozētie Ik1/dU: 5326A/1.6%
Proj. UKh1-1/63
01000922491
01000920818
01000920817
01000922219
01000920617
Brīvības 354
T50186
06301Ab
250kVA, ST
Prognozētā noslodze: 57%
01000922219
01000922219001
ZMP25101
01000922219001
01000920005
117699236
Pielikums Nr.1
Datums: 26.08.2023