


117702233

Pielikums Nr.

Datums: 18.08.2023

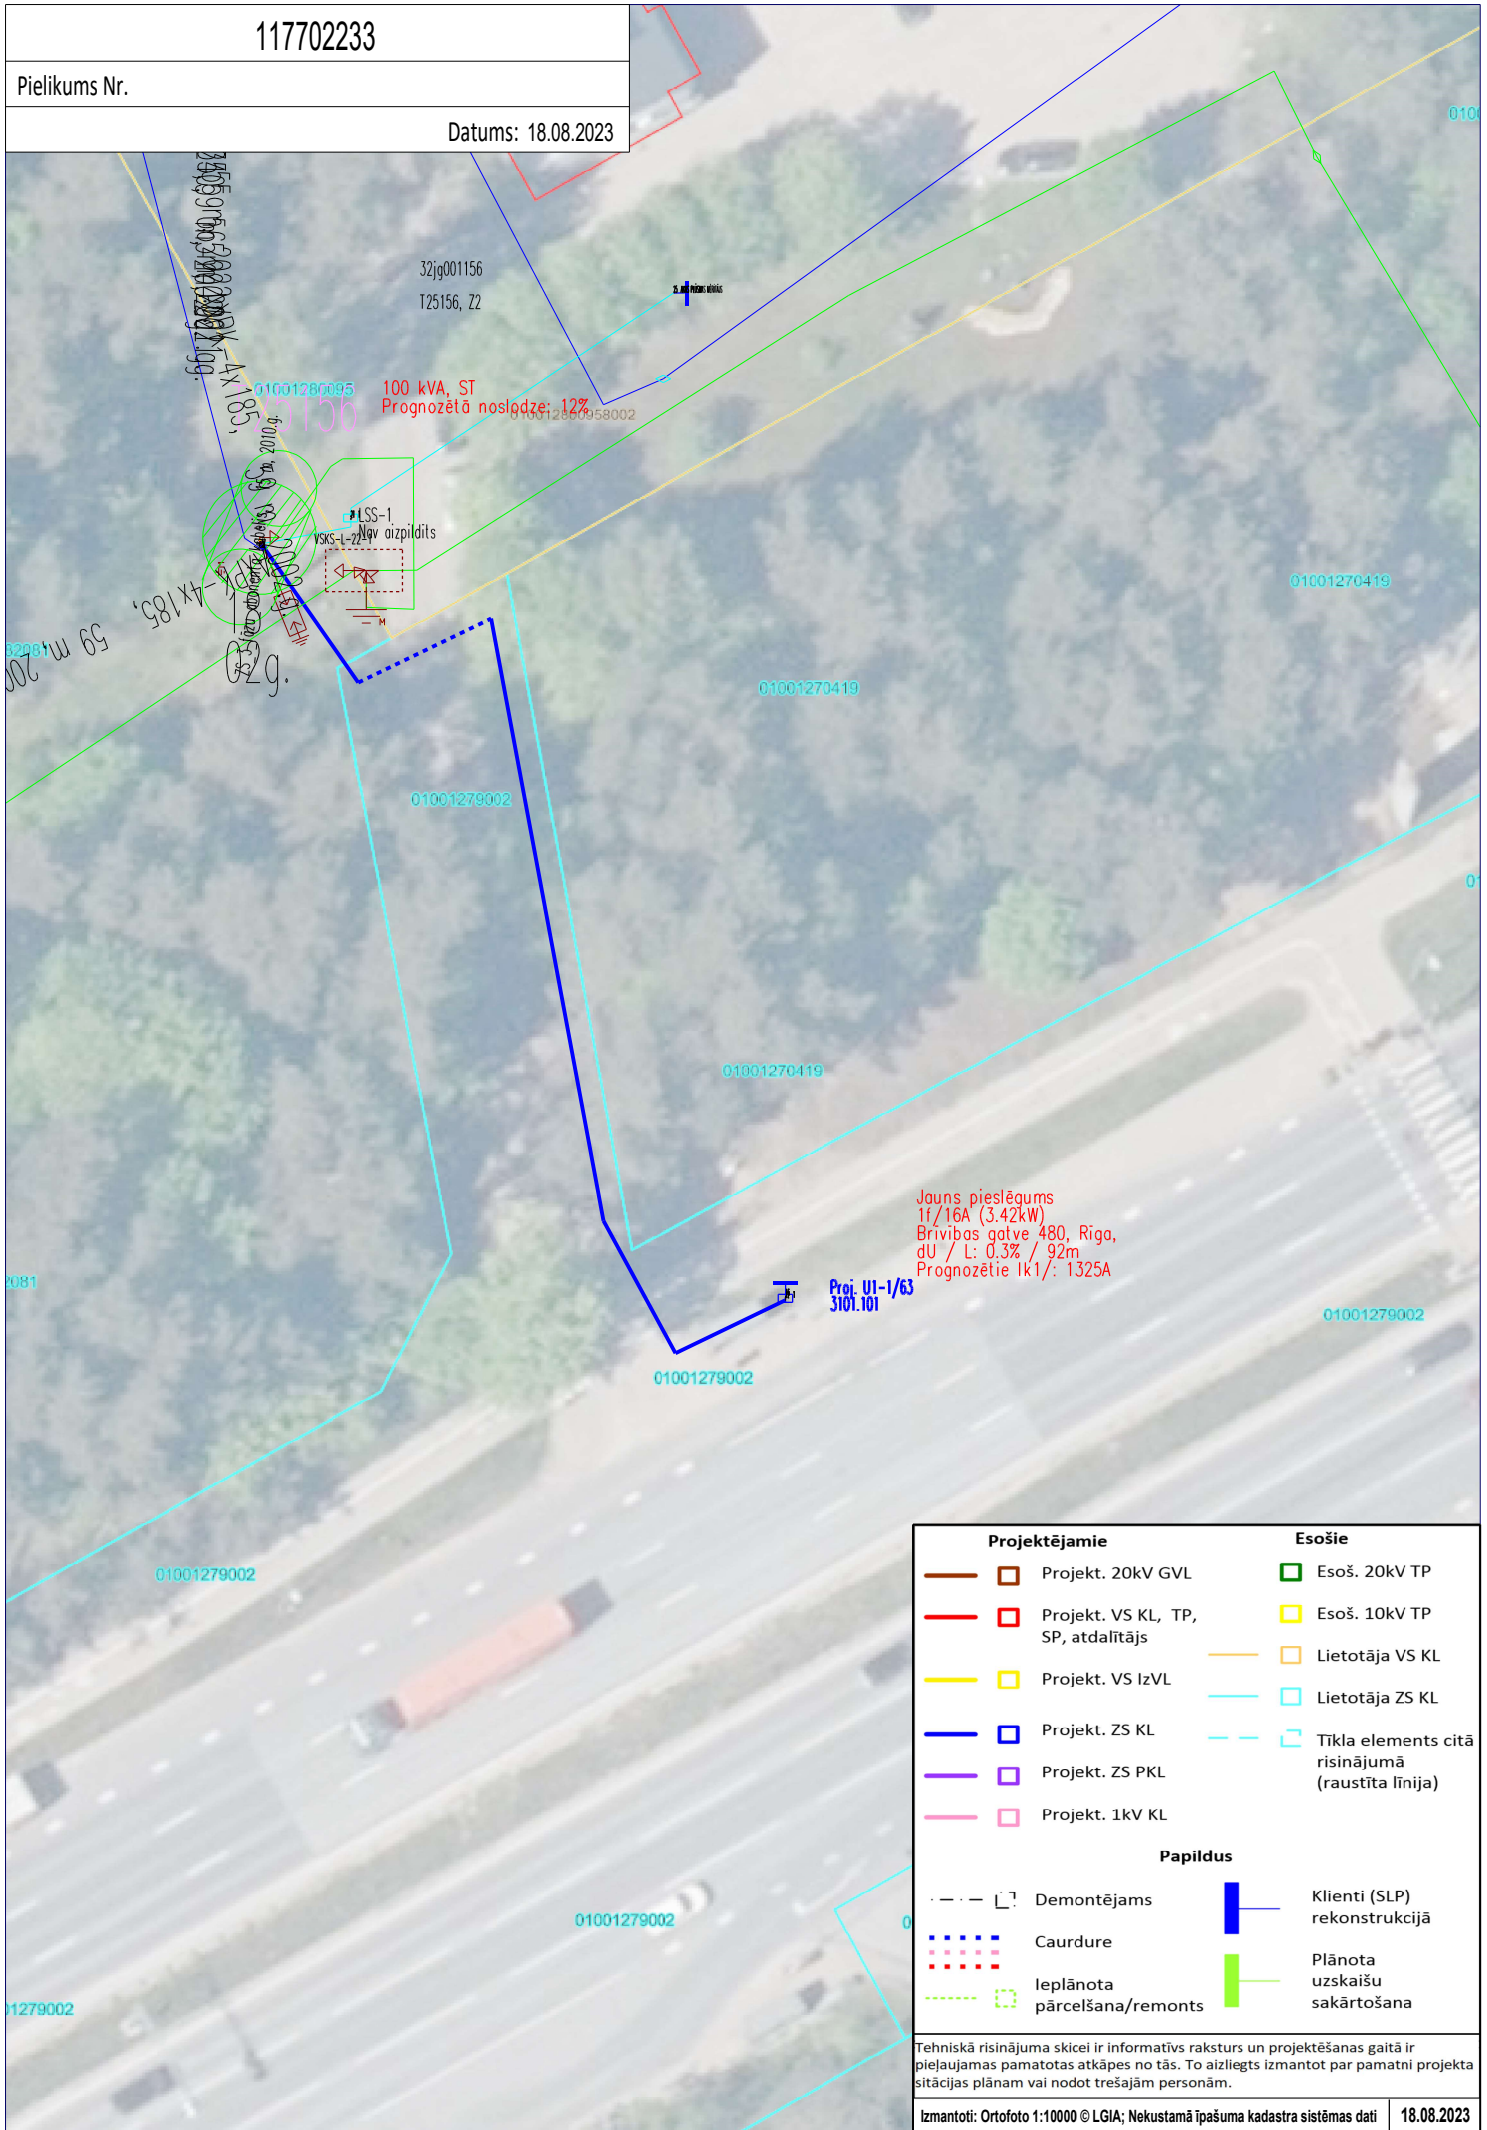

3219001156  
125156, ZZ

100 kVA, ST  
Prognozētā noslodze: 12%

LSS-1  
ysks-L-22 kv aizpildīts

Jauns pieslēgums  
1f/16A (3.42kW)  
Brīvības gatve 480, Rīga,  
dU / L: 0.3% / 92m  
Prognozētie Ik1/: 1325A

Proj. U1-1/63  
3101.101

Projektējamie		Esošie	
	Projekt. 20kV GVL		Esoš. 20kV TP
	Projekt. VS KL, TP, SP, atdalītājs		Esoš. 10kV TP
	Projekt. VS IzVL		Lietotāja VS KL
	Projekt. ZS KL		Lietotāja ZS KL
	Projekt. ZS PKL		Tīkla elements citā risinājumā (raustīta līnija)
	Projekt. 1kV KL		
Papildus			
	Demontējams		Klienti (SLP) rekonstrukcijā
	Caurdure		Plānota uzskaišu sakārtošana
	Ieplānota pārceļšana/remonts		

Tehniskā risinājuma skicei ir informatīvs raksturs un projektēšanas gaitā ir pieļaujamas pamatotas atkāpes no tās. To aizliegts izmantot par pamatni projekta situācijas plānam vai nodot trešajām personām.