


Pieslēgums grupā

Pielikums Nr. 1

Datums: 31.08.2023

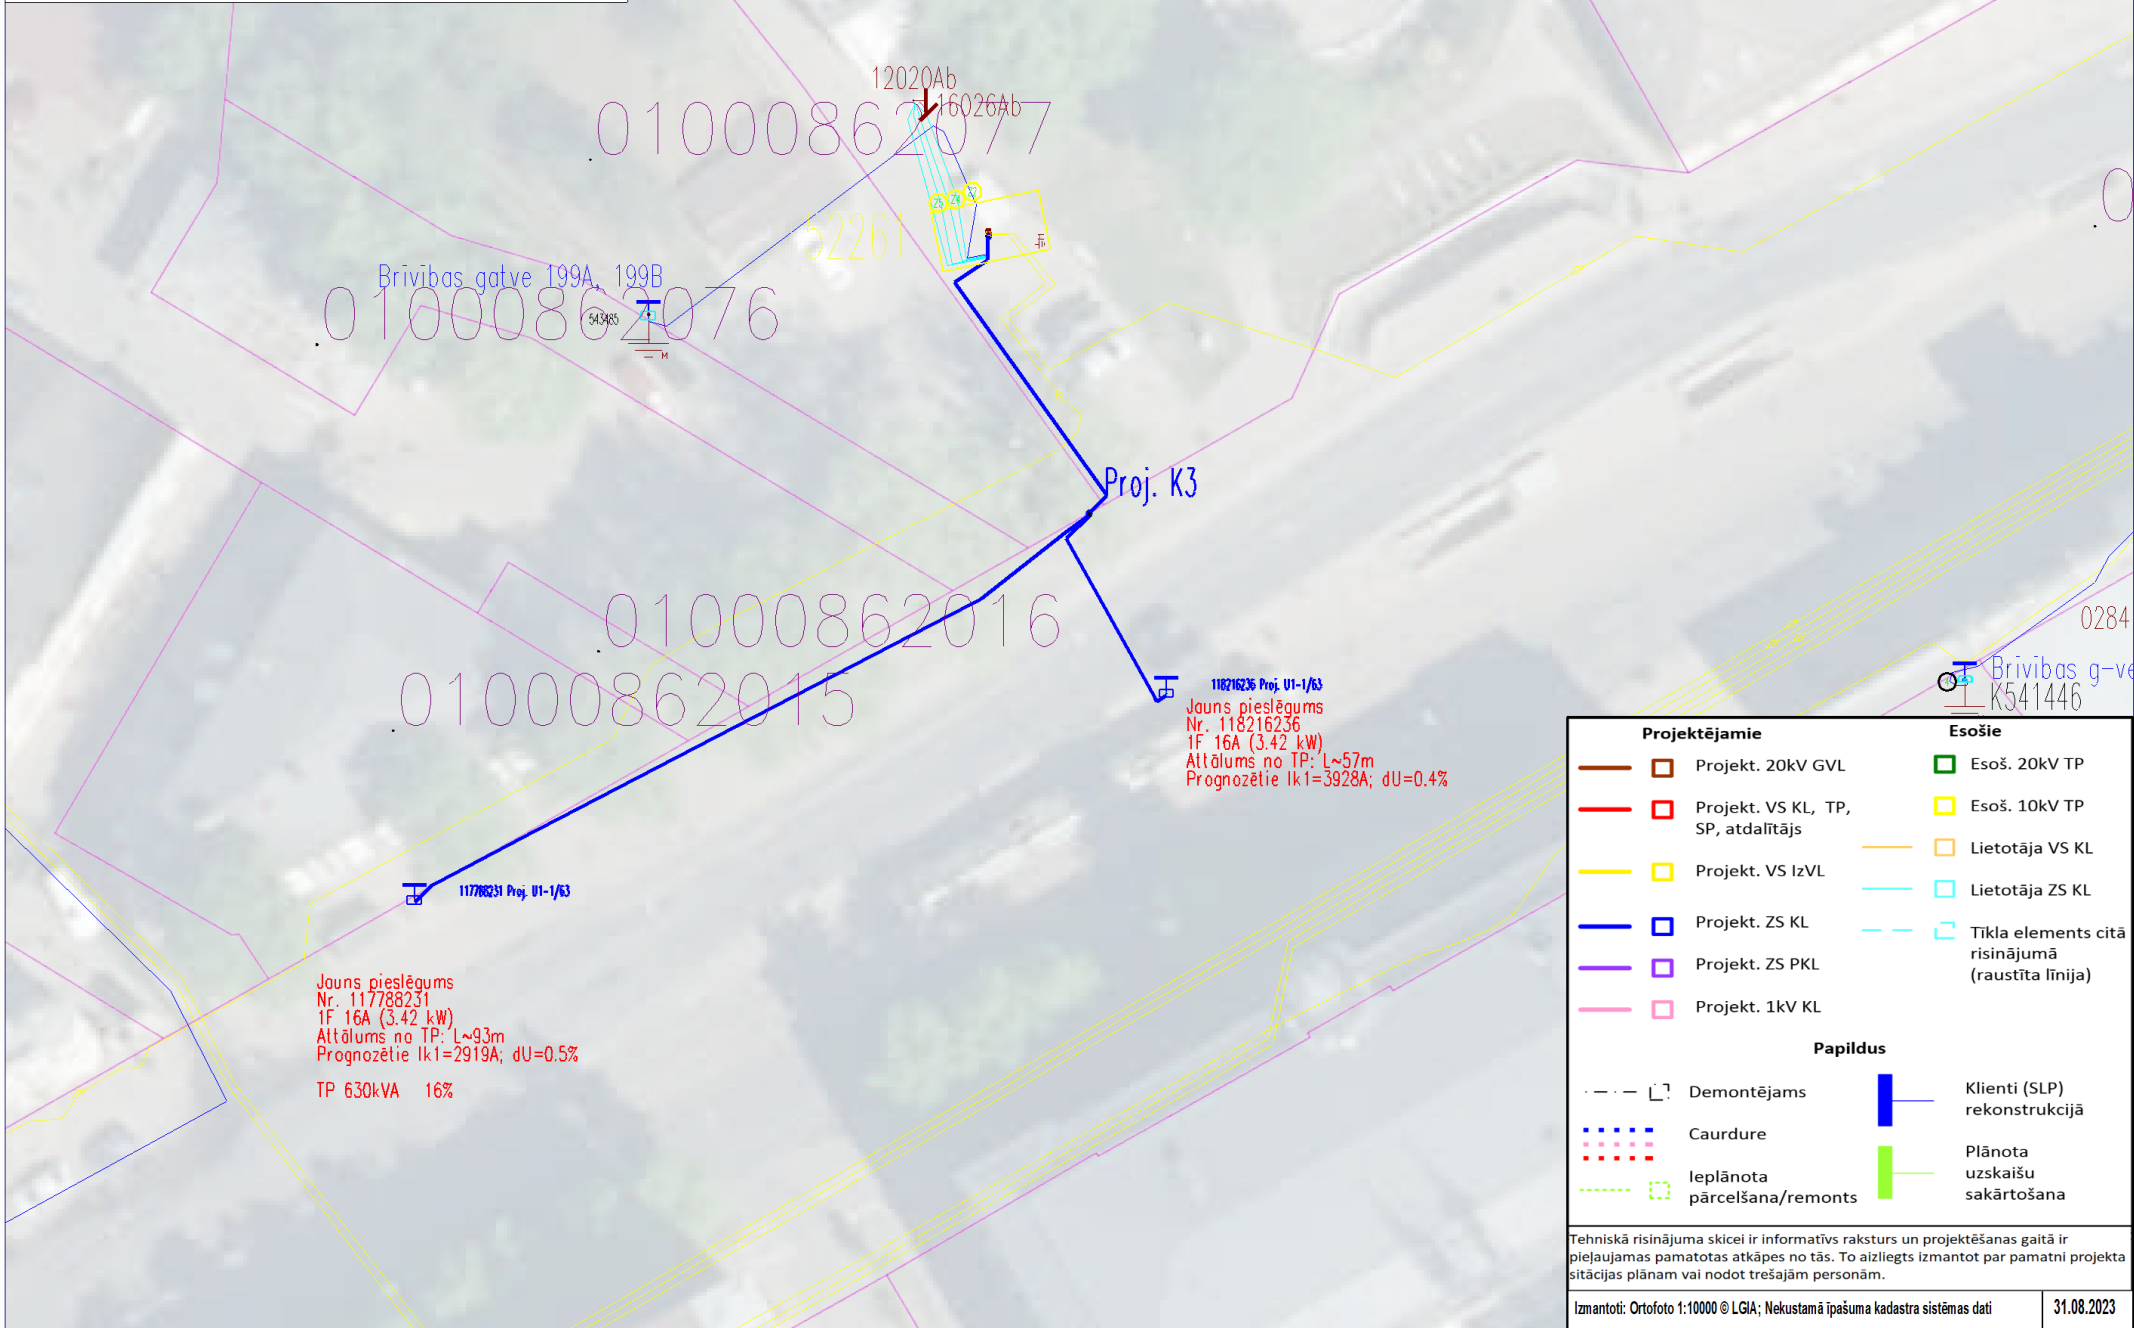

Brīvības gatve 199A, 199B
01000862076

12020Ab
16026Ab

T52261

Proj. K3

01000862016

01000862015

11821636 Proj. U1-1/63
Jauns pieslēgums
Nr. 118216236
1F 16A (3.42 kW)
Attālums no TP: L~57m
Prognozētie I_{k1}=3928A; dU=0.4%

1178031 Proj. U1-1/63

Jauns pieslēgums
Nr. 117788231
1F 16A (3.42 kW)
Attālums no TP: L~93m
Prognozētie I_{k1}=2919A; dU=0.5%
TP 630kVA 16%

Projektējamie		Esošie	
	Projekt. 20kV GVL		Esoš. 20kV TP
	Projekt. VS KL, TP, SP, atdalītājs		Esoš. 10kV TP
	Projekt. VS IzVL		Lietotāja VS KL
	Projekt. ZS KL		Lietotāja ZS KL
	Projekt. ZS PKL		Tīkla elements citā risinājumā (raustīta līnija)
	Projekt. 1kV KL		
Papildus			
	Demontējams		Klienti (SLP) rekonstrukcijā
	Caurdure		Plānota uzskaišu sakārtošana
	Ieplānota pārcelšana/remonts		

Tehniskā risinājuma skicei ir informatīvs raksturs un projektēšanas gaitā ir pieļaujamas pamatotas atkāpes no tās. To aizliegts izmantot par pamatni projekta situācijas plānam vai nodot trešajām personām.