


Projektējamie		Esošie	
	Projekt. 20kV GVL		Esoš. 20kV TP
	Projekt. VS KL, TP, SP, atdalītājs		Esoš. 10kV TP
	Projekt. VS IzVL		Lietotāja VS KL
	Projekt. ZS KL		Lietotāja ZS KL
	Projekt. ZS PKL		Tīkla elements citā risinājumā (raustīta līnija)
	Projekt. 1kV KL		
Papildus			
	Demontējams		Klienti (SLP) rekonstrukcijā
	Caurdure		Plānota uzskaišu sakārtošana
	Ieplānota pārcelšana/remonts		

Tehniskā risinājuma skicei ir informatīvs raksturs un projektēšanas gaitā ir pieļaujamas pamatotas atkāpes no tās. To aizliegts izmantot par pamatni projekta sītacijas plānam vai nodot trešajām personām.

Izmantoti: Ortofoto 1:10000 © LGIA; Nekustamā īpašuma kadastra sistēmas dati 09.09.2023

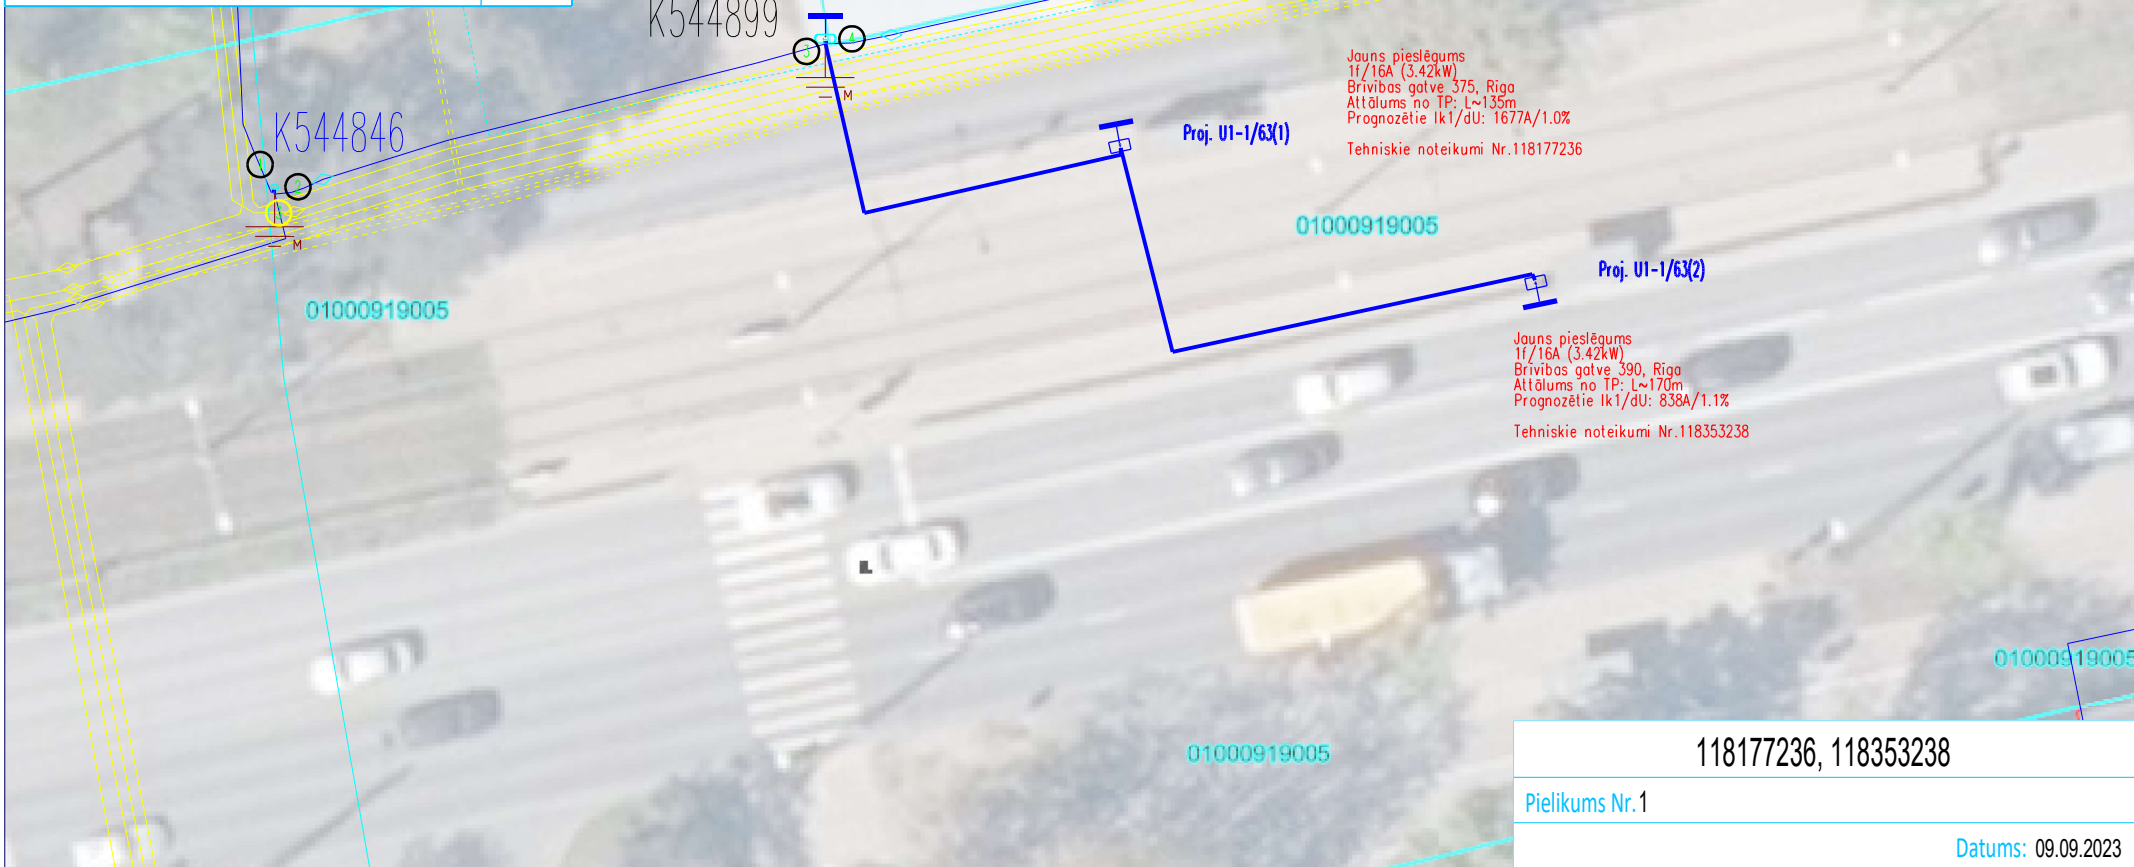

Jauns pieslēgums
1f/16A (3.42kW)
Brīvības gatve 375, Rīga
Attālums no TP: L~135m
Prognozētie Ik1/dU: 1677A/1.0%
Tehniskie noteikumi Nr.118177236

Jauns pieslēgums
1f/16A (3.42kW)
Brīvības gatve 390, Rīga
Attālums no TP: L~170m
Prognozētie Ik1/dU: 838A/1.1%
Tehniskie noteikumi Nr.118353238

118177236, 118353238
Pielikums Nr.1
Datums: 09.09.2023