


Pieslēgums Nr. 121832238

Pielikums Nr.1

Datums: 04.10.2023

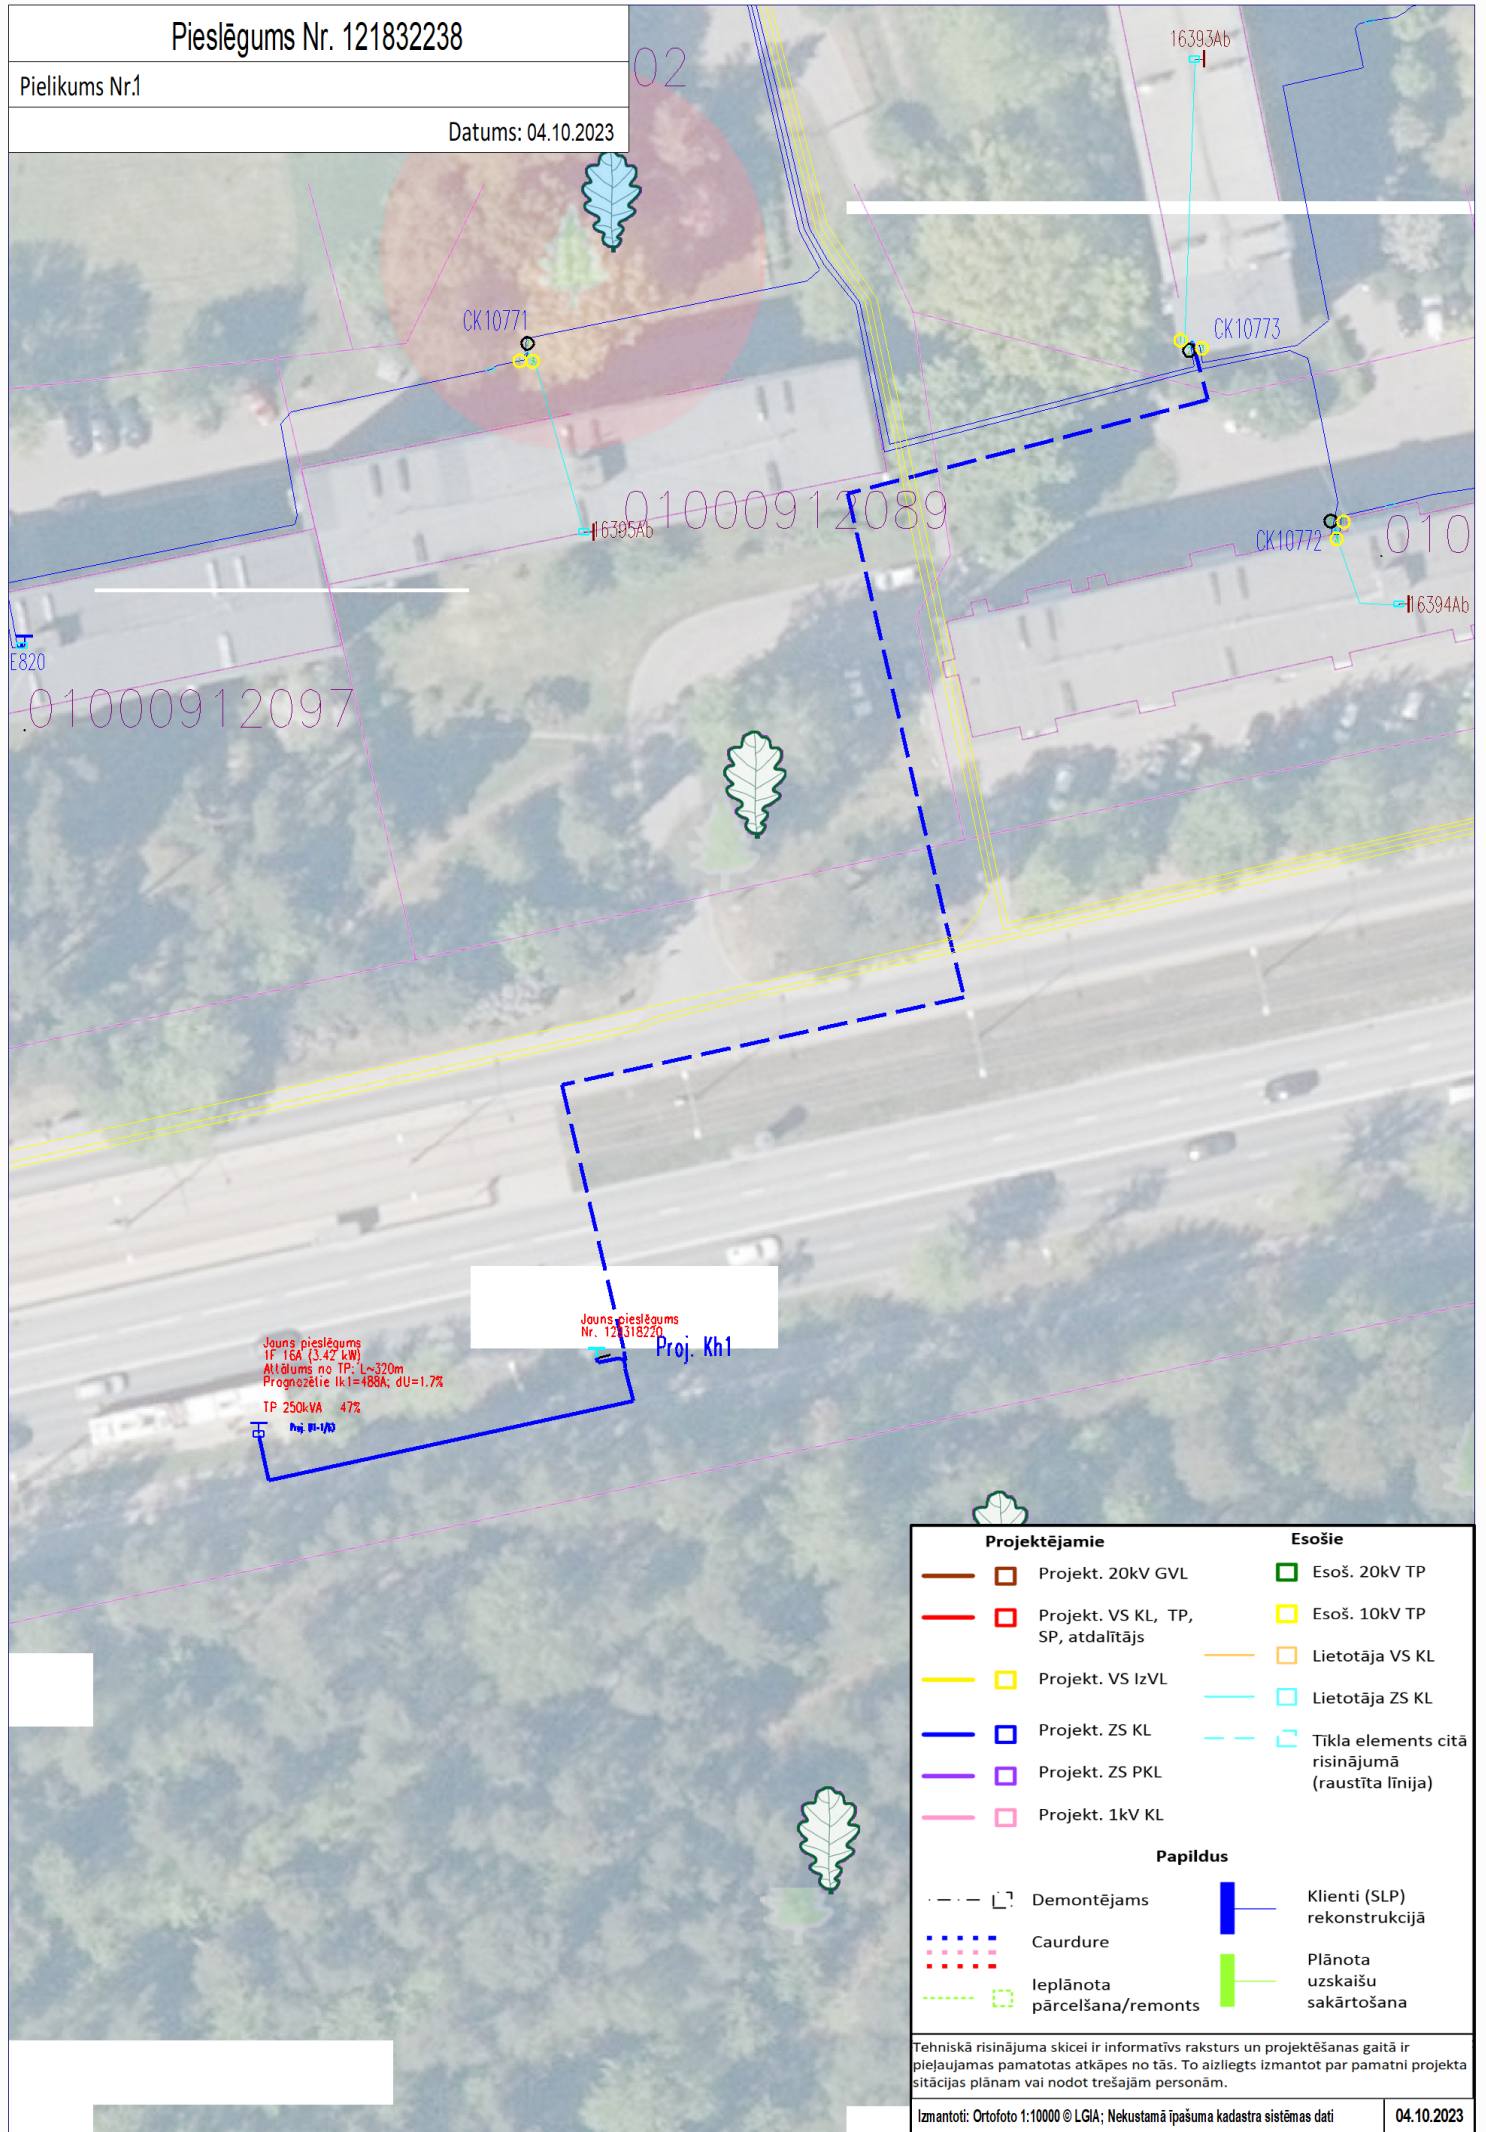

Jauns pieslēgums  
TP 16kV (3.42 kW)  
Attālums no TP: L~320m  
Prognozētie I<sub>k1</sub>=480A; dU=1.7%  
TP 250kVA 47%  
Proj. Kh1

Jauns pieslēgums  
Nr. 121832238  
Proj. Kh1

Projektējamie		Esošie	
	Projekt. 20kV GVL		Esoš. 20kV TP
	Projekt. VS KL, TP, SP, atdalītājs		Esoš. 10kV TP
	Projekt. VS IzVL		Lietotāja VS KL
	Projekt. ZS KL		Lietotāja ZS KL
	Projekt. ZS PKL		Tīkla elements citā risinājumā (raustīta līnija)
	Projekt. 1kV KL		
Papildus			
	Demontējams		Klienti (SLP) rekonstrukcijā
	Caurdure		Plānota uzskaišu sakārtošana
	Ieplānota pārceļšana/remonts		

Tehniskā risinājuma skicei ir informatīvs raksturs un projektēšanas gaitā ir pieļaujamas pamatotas atkāpes no tās. To aizliegts izmantot par pamatni projekta situācijas plānam vai nodot trešajām personām.