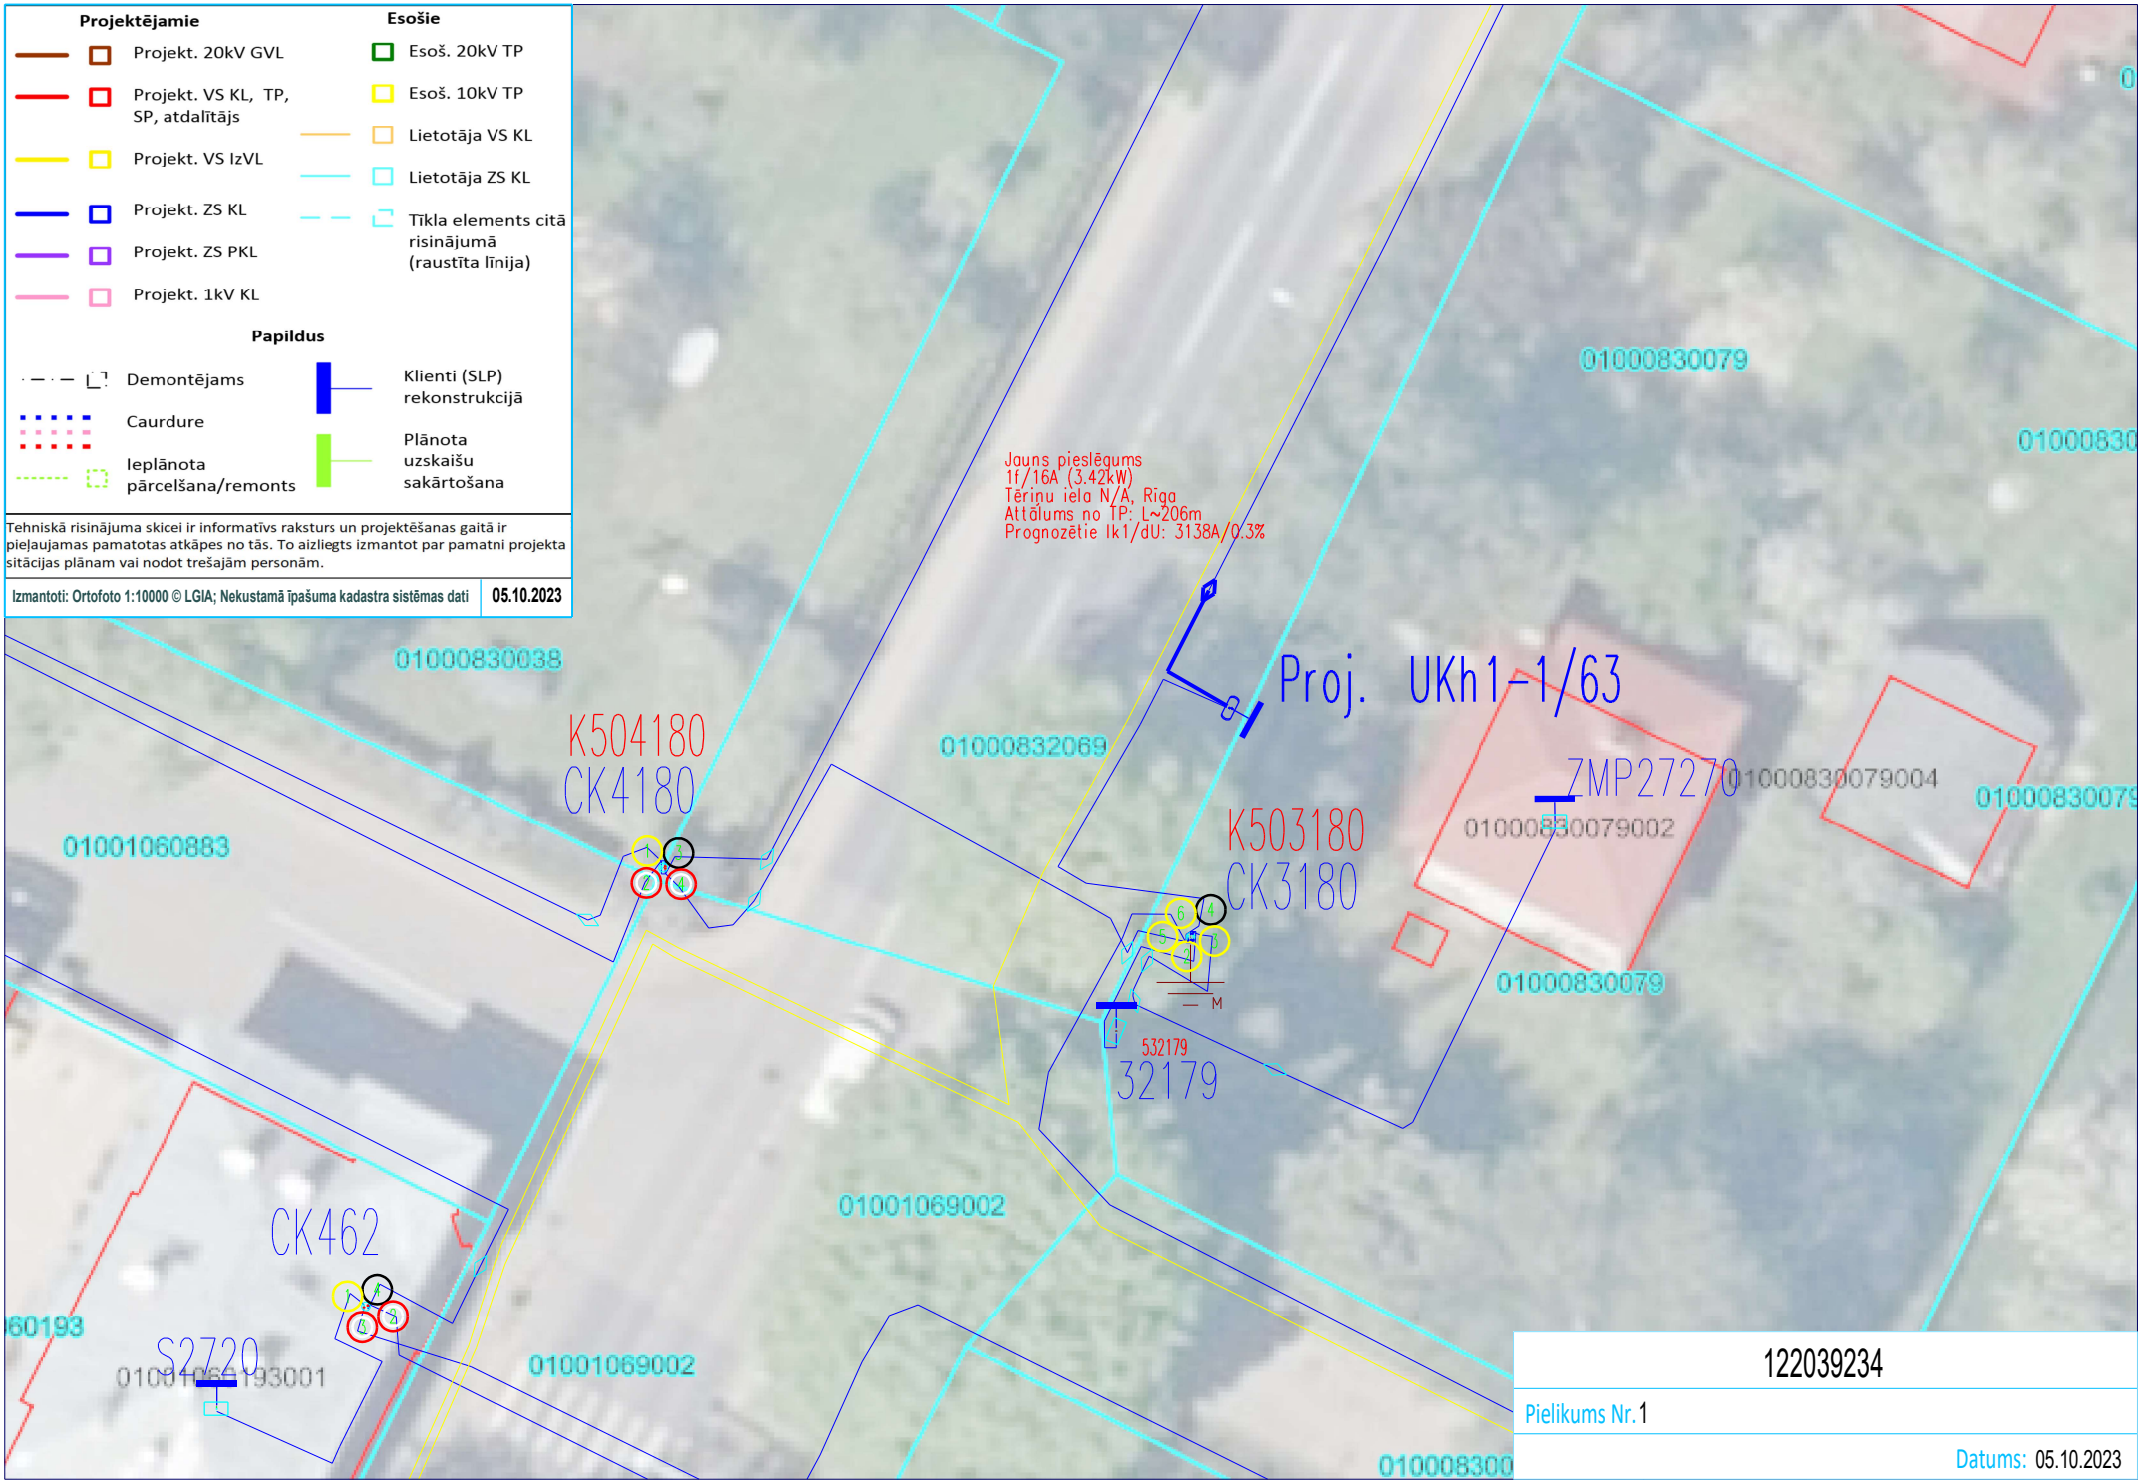
Projektējamie
Projekt. 20kV GVL
Projekt. VS KL, TP, SP, atdalītājs
Projekt. VS IzVL
Projekt. ZS KL
Projekt. ZS PKL
Projekt. 1kV KL
Esošie
Esoš. 20kV TP
Esoš. 10kV TP
Lietotāja VS KL
Lietotāja ZS KL
Tīkla elements citā risinājumā (raustīta līnija)
Papildus
Demontējams
Caurdure
Ieplānota pārcelšana/remonts
Klienti (SLP) rekonstrukcijā
Plānota uzskaišu sakārtošana
Tehniskā risinājuma skicei ir informatīvs raksturs un projektēšanas gaitā ir pieļaujamas pamatotas atkāpes no tās. To aizliegts izmantot par pamatni projekta sitācijas plānam vai nodot trešajām personām.
Izmantoti: Ortofoto 1:10000 © LGIA; Nekustamā īpašuma kadastra sistēmas dati
05.10.2023
Jauns pieslēgums
1f/16A (3.42kW)
Tērinu iela N/A, Rīga
Attālums no TP: L~206m
Prognozētie Ik1/dU: 3138A/0.3%
Proj. UKh1-1/63
K504180
CK4180
K503180
CK3180
ZMP27270
CK462
S2720
532179
32179
01000830038
01001060883
01000832069
01000830079
01000830079004
01000830079002
01001069002
122039234
Pielikums Nr.1
Datums: 05.10.2023