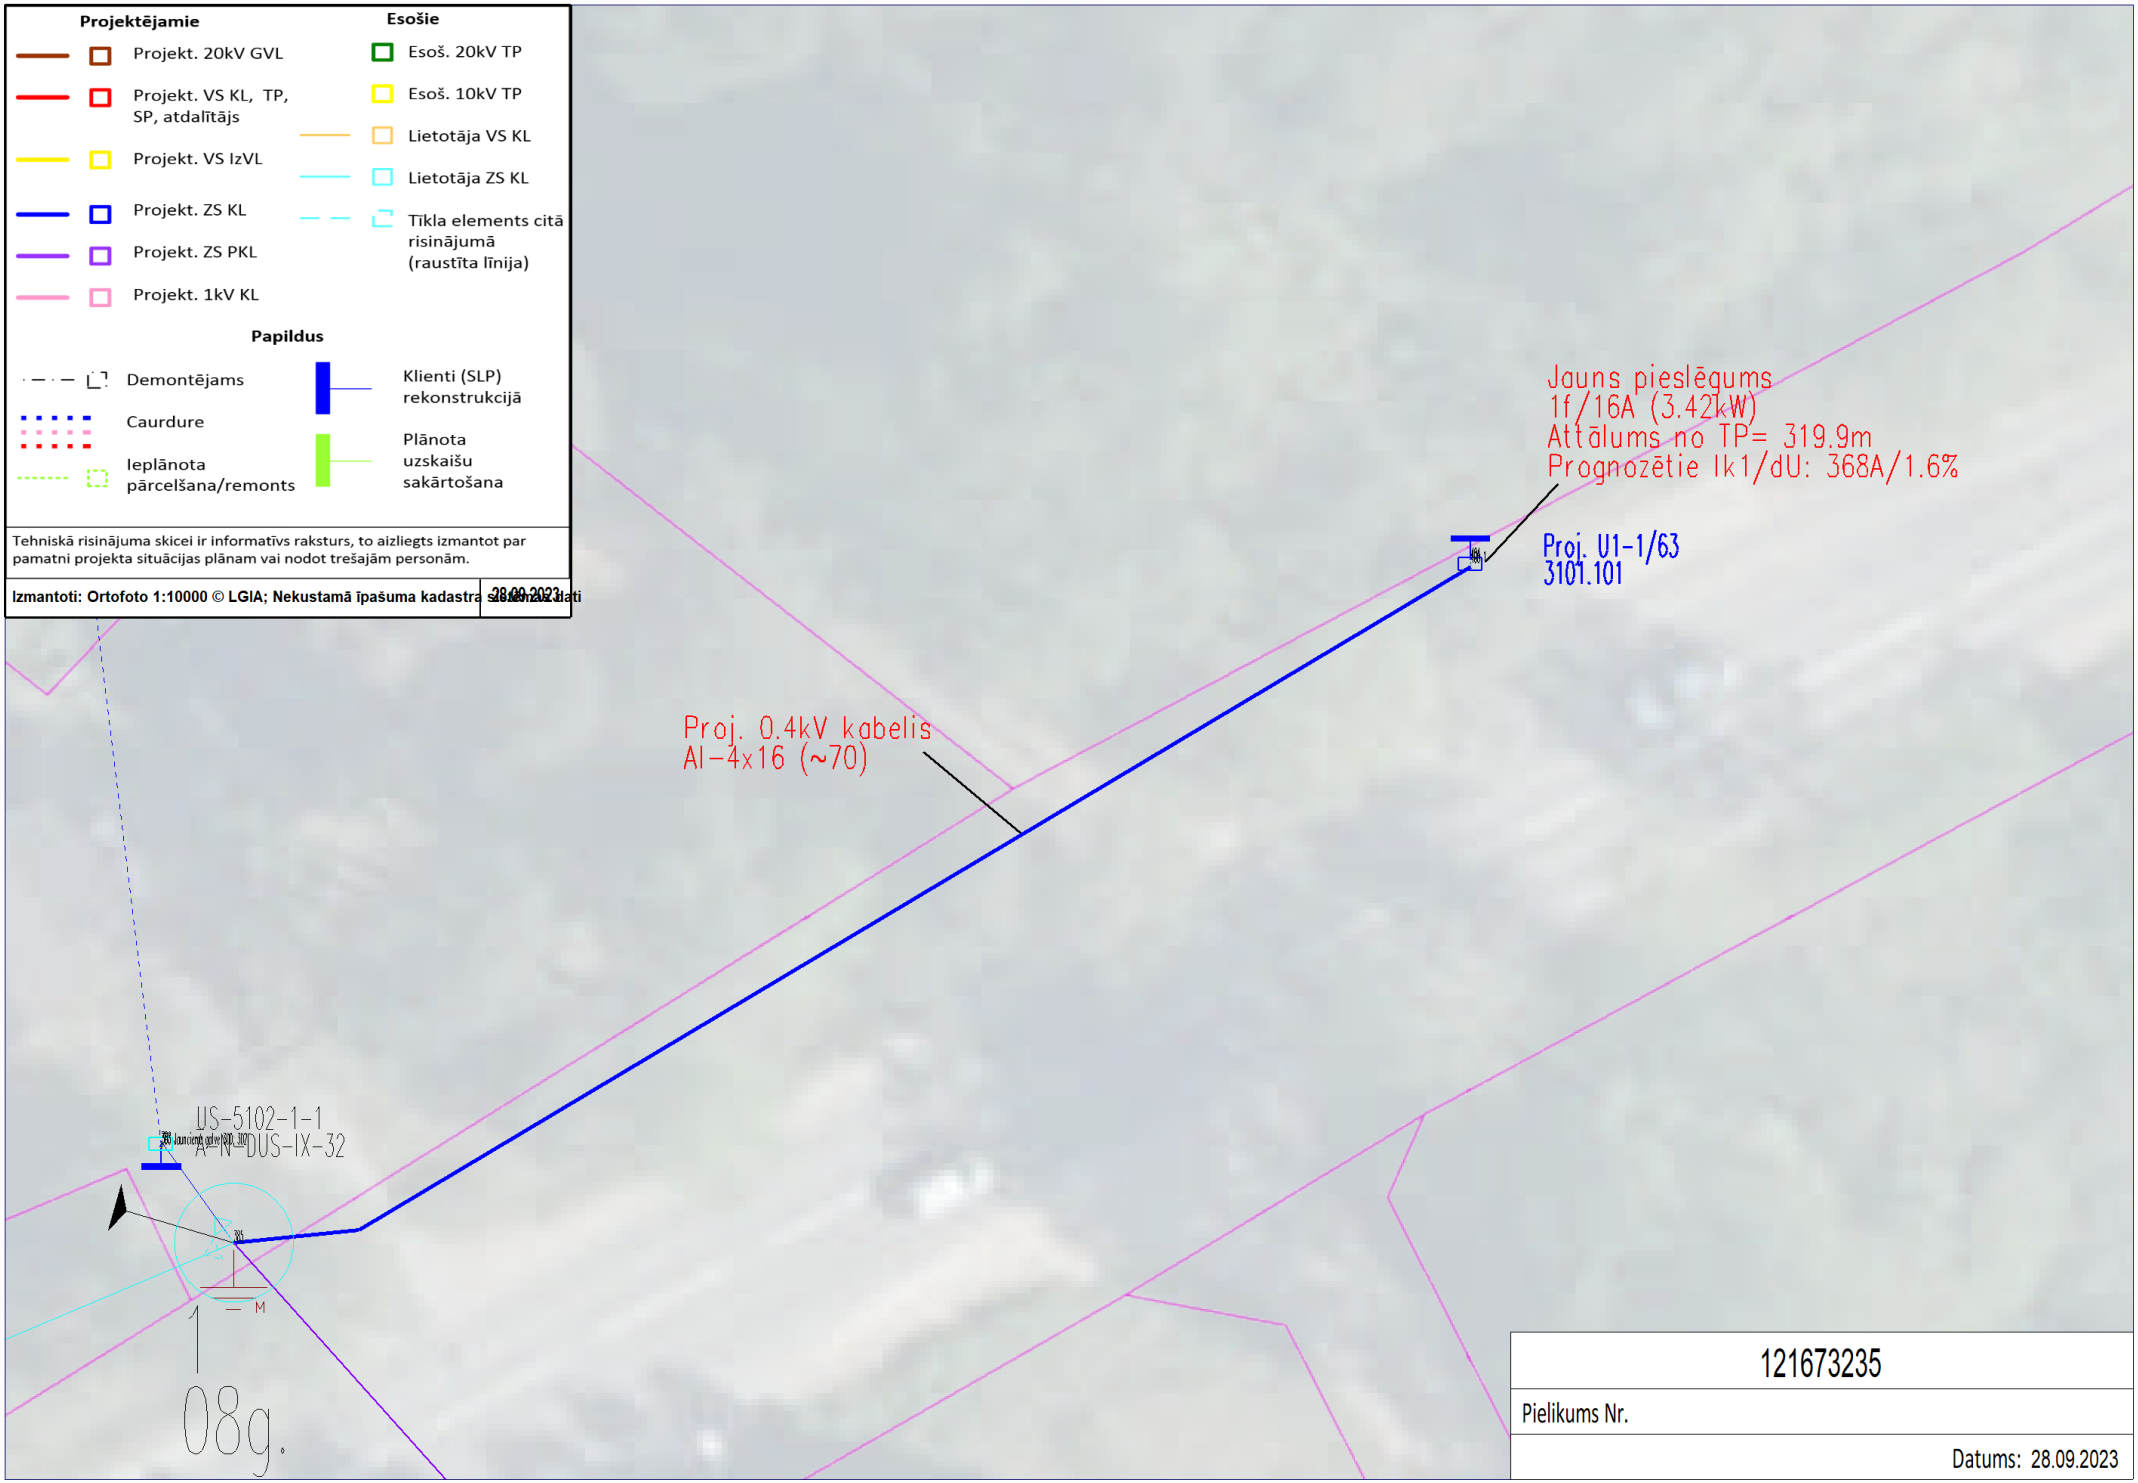
Projektējamie
Projekt. 20kV GVL
Projekt. VS KL, TP, SP, atdalītājs
Projekt. VS IzVL
Projekt. ZS KL
Projekt. ZS PKL
Projekt. 1kV KL
Esošie
Esoš. 20kV TP
Esoš. 10kV TP
Lietotāja VS KL
Lietotāja ZS KL
Tīkla elements citā risinājumā (raustīta līnija)
Papildus
Demontējams
Caurdure
Ieplānota pārcelšana/remonts
Klienti (SLP) rekonstrukcijā
Plānota uzskaišu sakārtošana
Tehniskā risinājuma skicei ir informatīvs raksturs, to aizliegts izmantot par pamatni projekta situācijas plānam vai nodot trešajām personām.
Izmantoti: Ortofoto 1:10000 © LGIA; Nekustamā īpašuma kadastra sistēmas dati
28.09.2023
Jauns pieslēgums
1f/16A (3.42kW)
Attālums no TP= 319.9m
Prognozētie Ik1/dU: 368A/1.6%
Proj. U1-1/63
3101.101
Proj. 0.4kV kabelis
Al-4x16 (~70)
US-5102-1-1
A-N-DUS-IX-32
08g.
121673235
Pielikums Nr.
Datums: 28.09.2023